


Datum: prosinac 07.

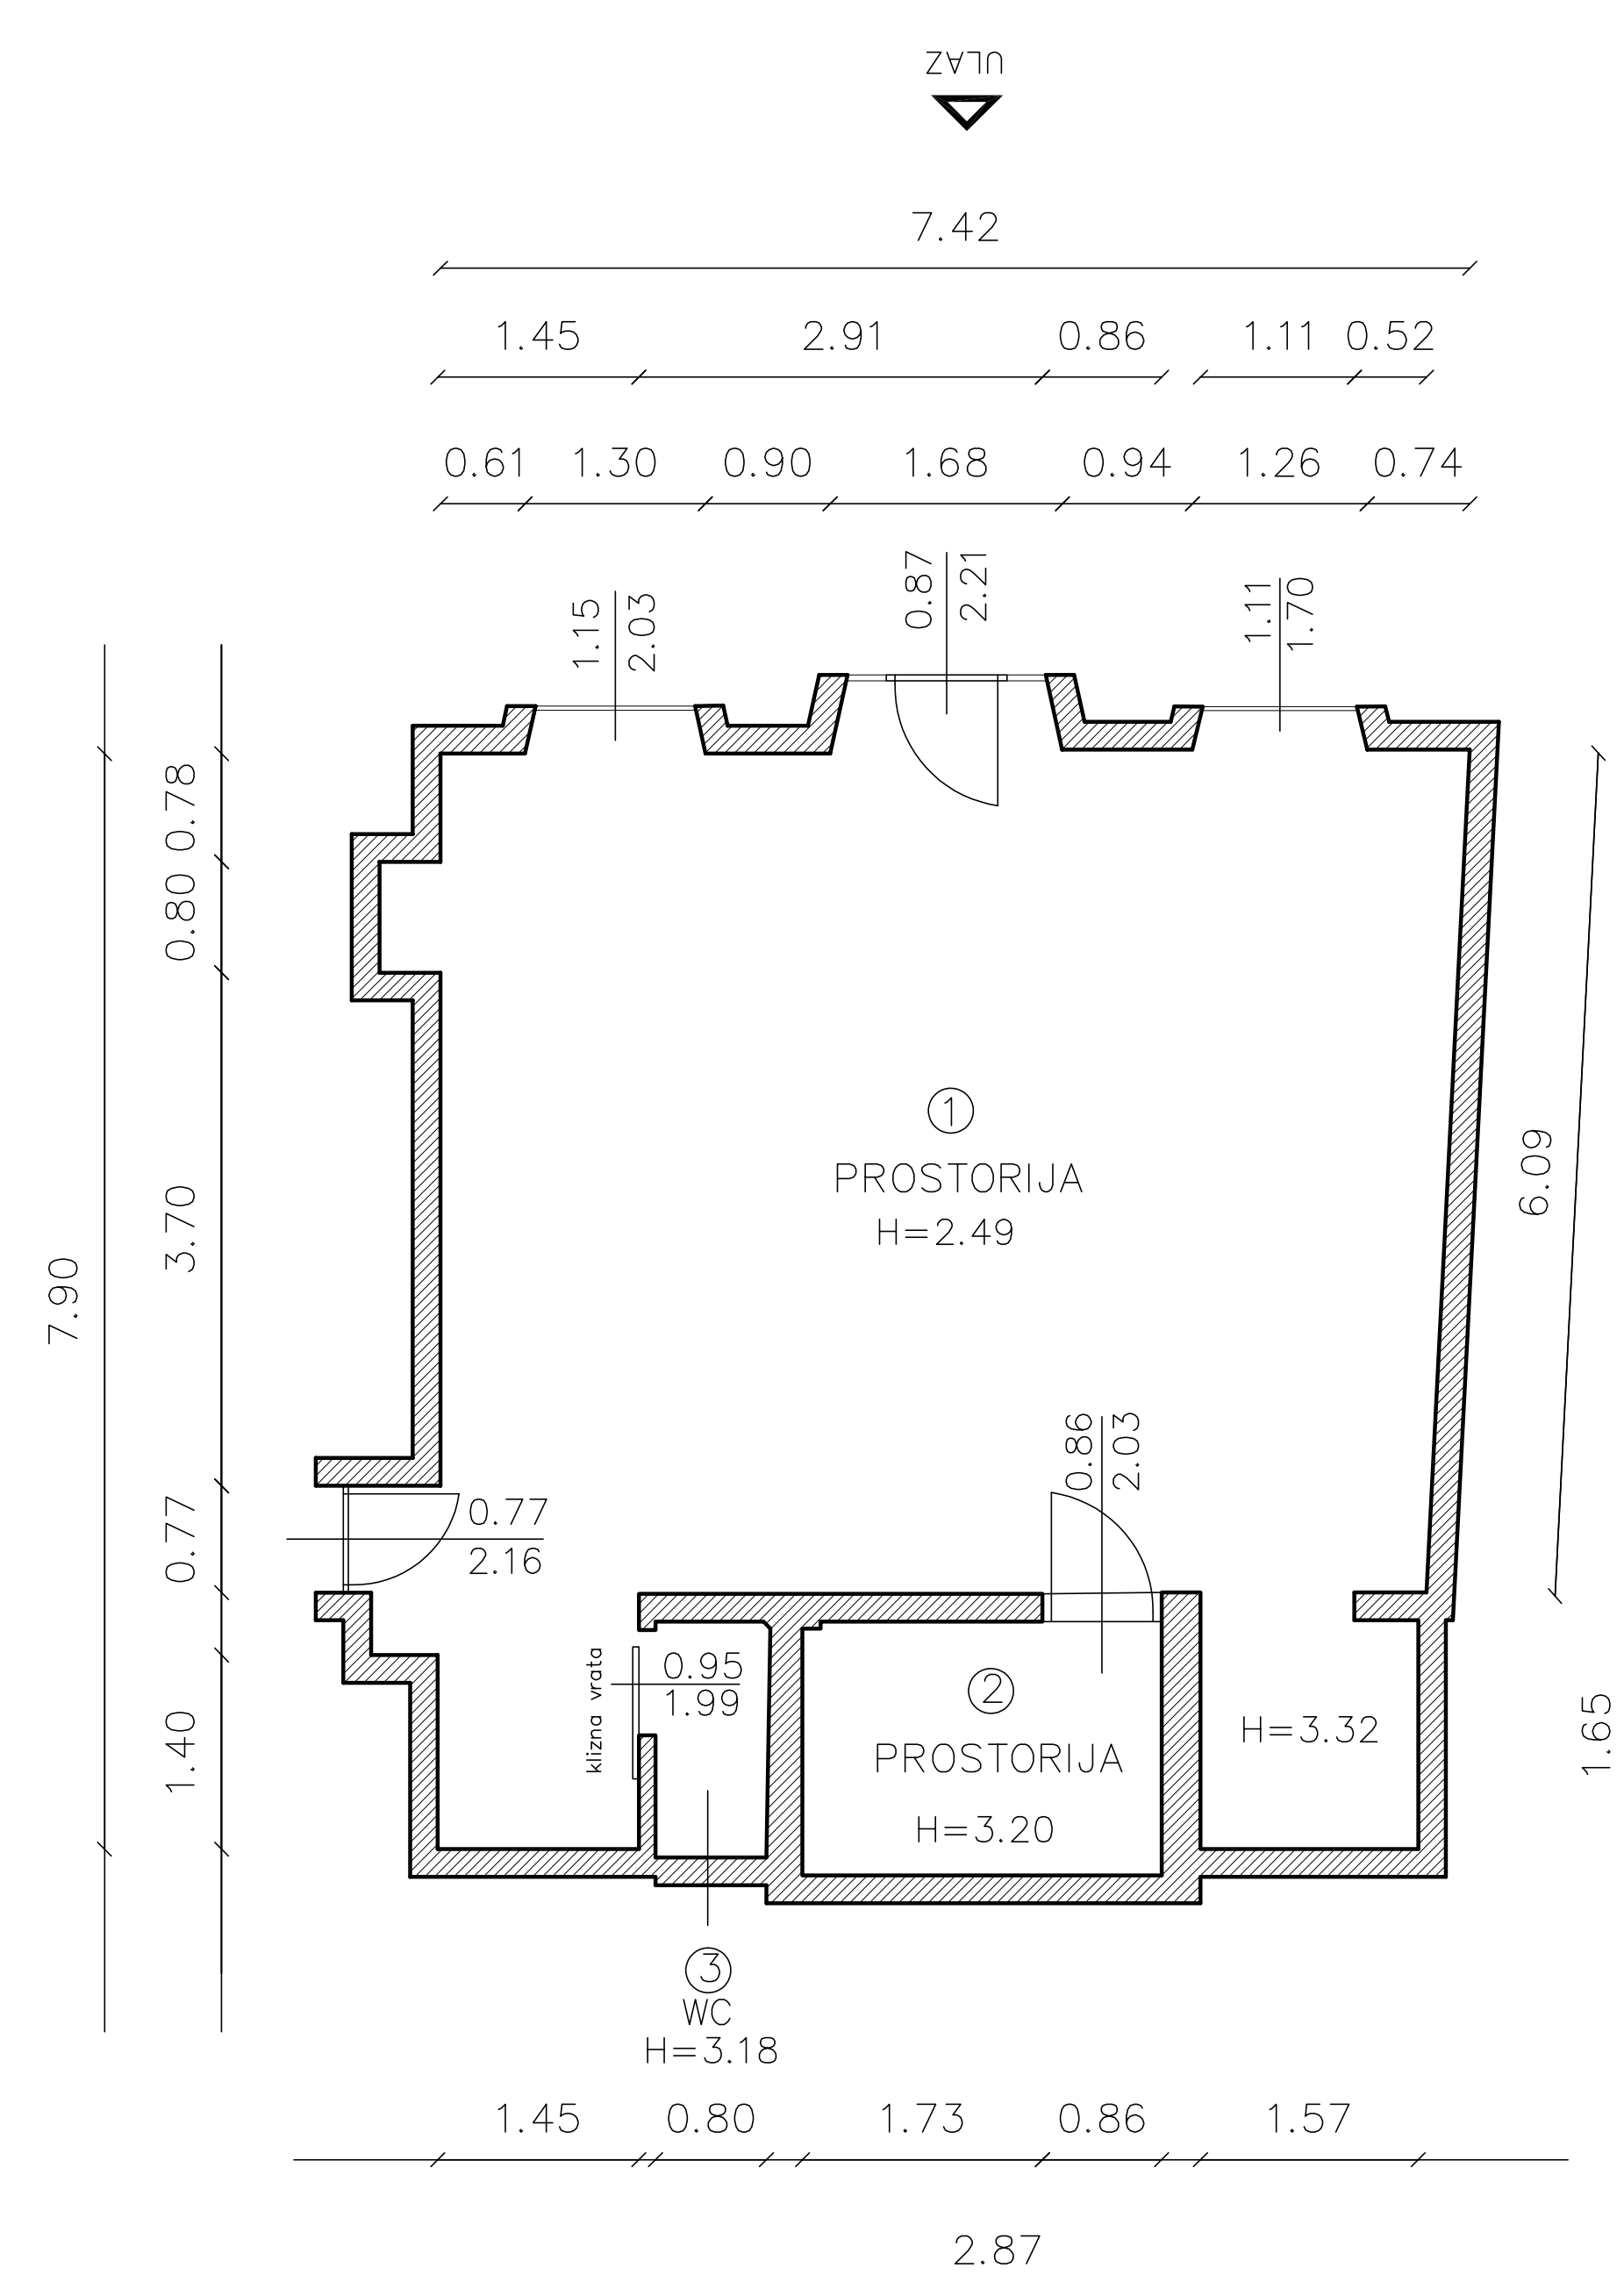

BROJ	PROSTORIJA	POVRŠINA m <sup>2</sup>
1	prostorija	52,41 m <sup>2</sup>
2	prostorija	4,91 m <sup>2</sup>
3	WC	1,48 m <sup>2</sup>
		<b>58,80 m<sup>2</sup></b>


INFRASTRUKTURA	STANJE
STRUJA	DA
VODA	DA
KANALIZACIJA	DA
PTT	DA
PLIN	NE
CENTRALNO GRIJANJE	NE
DIMNJAK	DA
KLIMA	DA
PRILAZ DOSTAVNOG VOZILA	NE

**GRAD RIJEKA**  
 Odjel gradske uprave za gospodarenje imovinom

**IZMJERA POSLOVNOG PROSTORA**

Adresa prostora:	CIOTTINA 8/C
ID prostora:	200365
Mjerilo:	M 1:100
Datum:	listopad 2017.
Izmjenila:	Dolores Alić ing.građ.

Izradila :

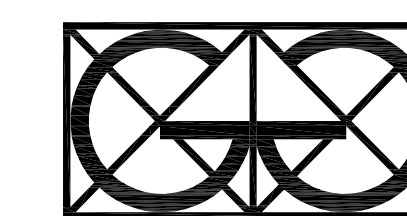

"Geo Grupa" d.o.o.  
 Zagreb, Savska c. 144 a