


Datum: veljača 08.

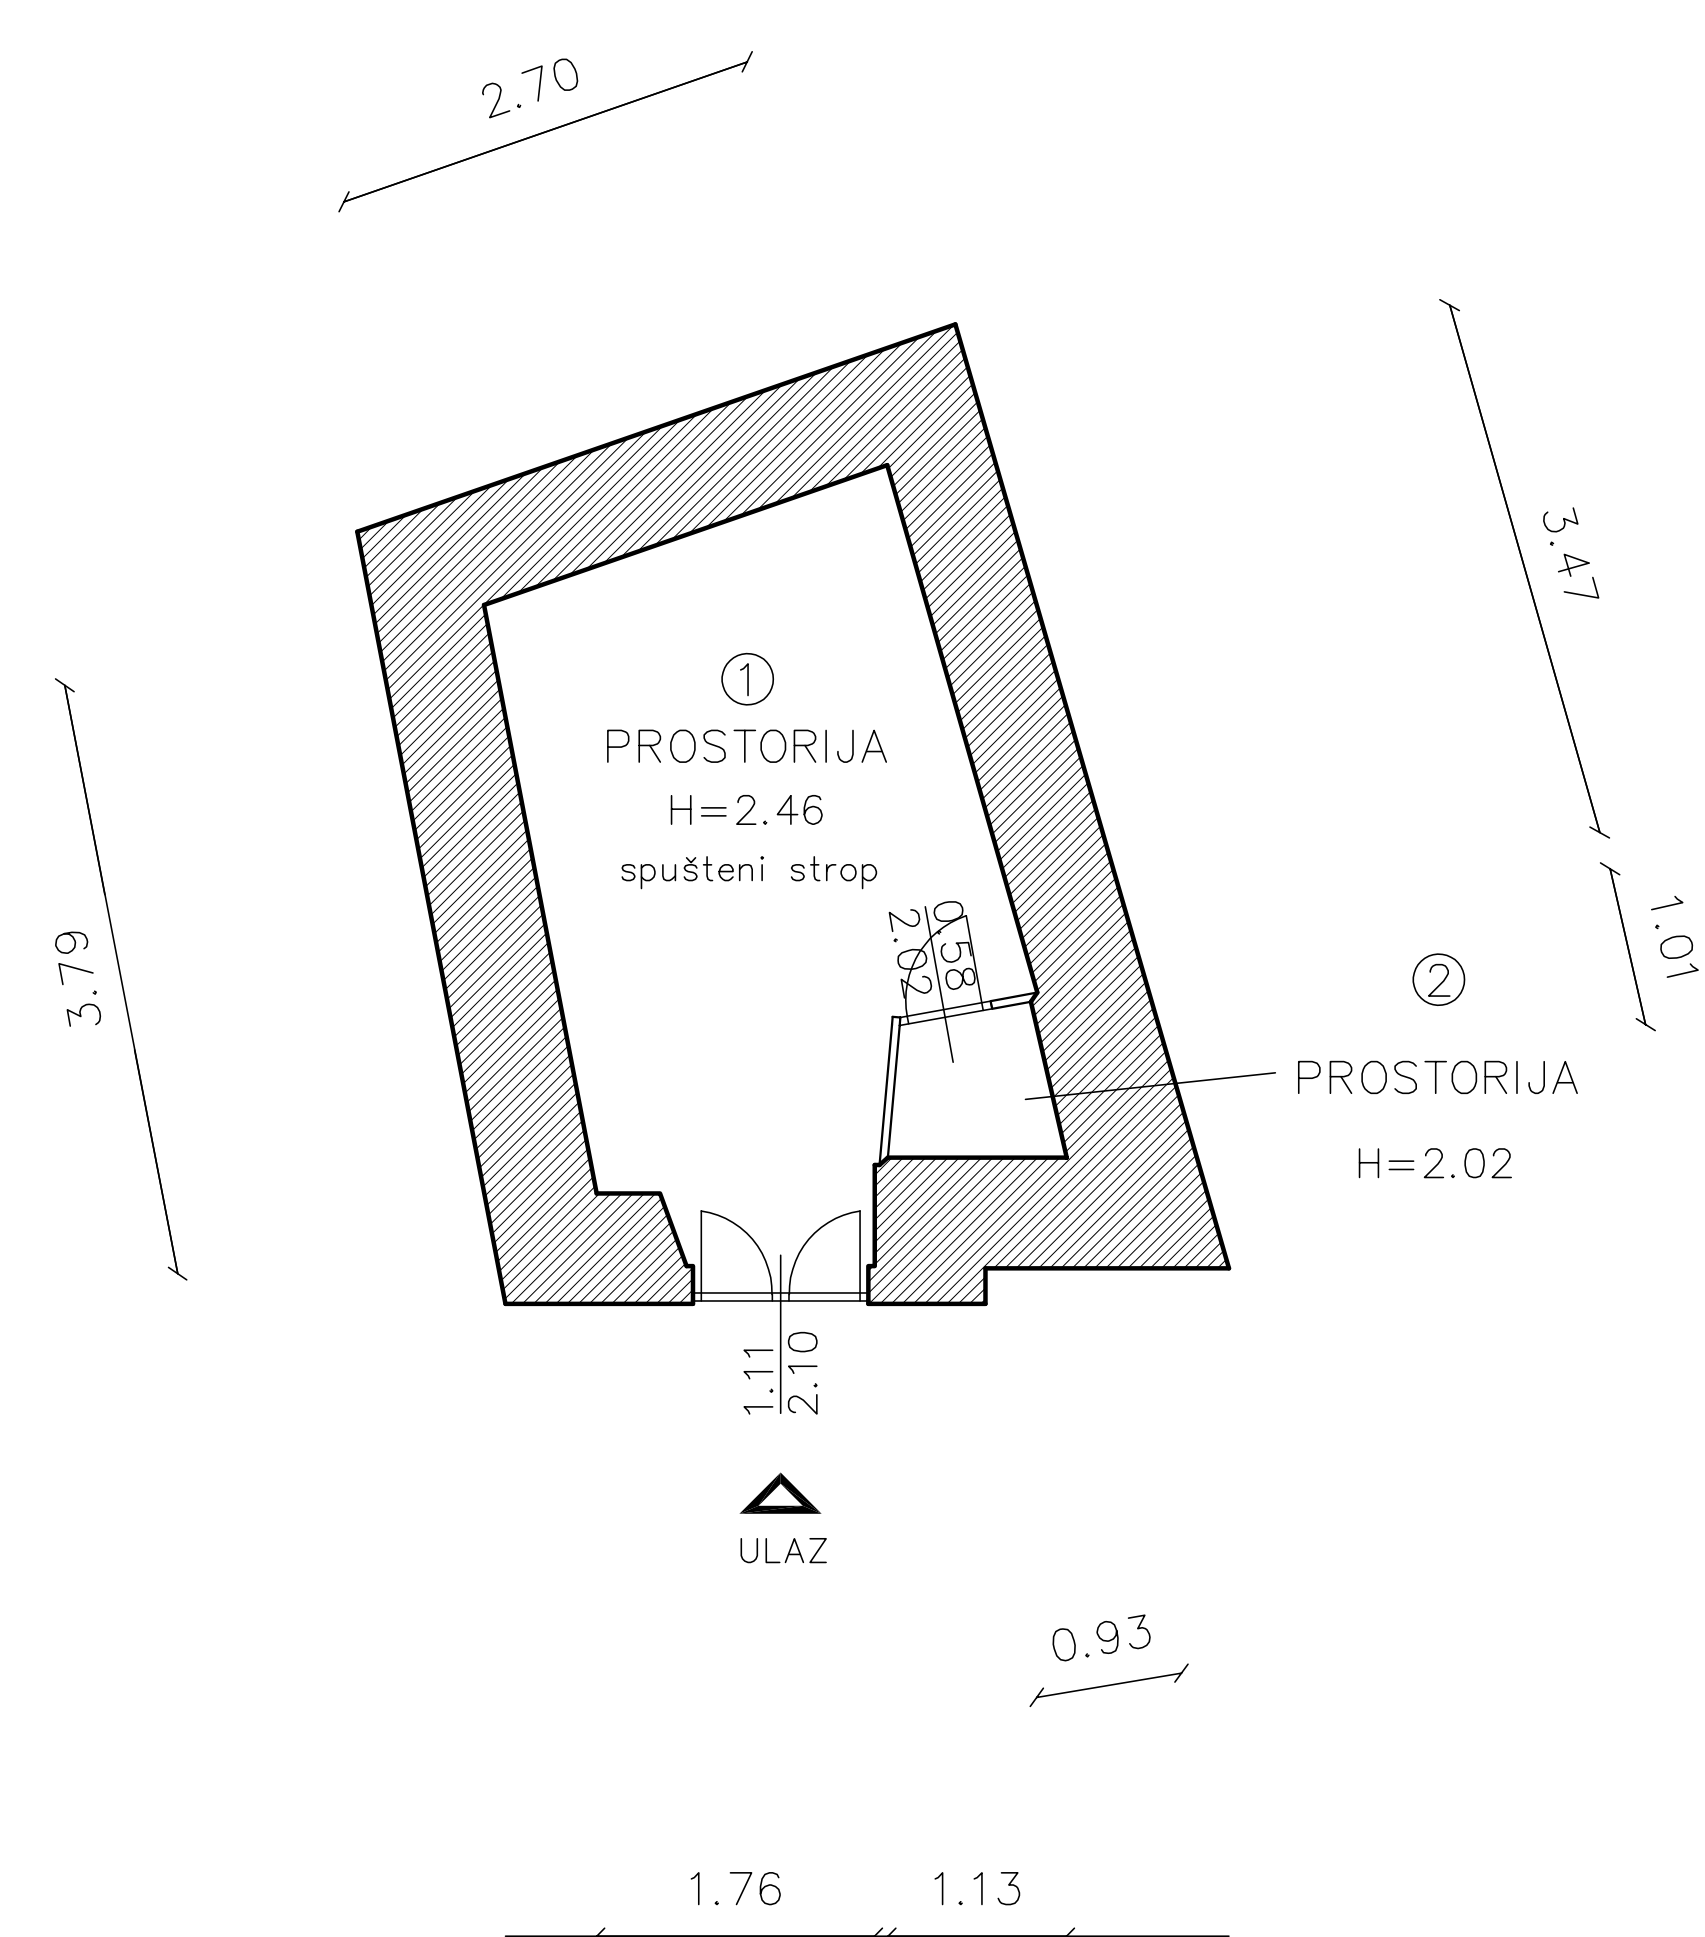


BROJ	PROSTORIJA	POVRŠINA m <sup>2</sup>
1	prostorija	11,77 m <sup>2</sup>
2	prostorija	0,93 m <sup>2</sup>
		<b>12,70 m<sup>2</sup></b>

INFRASTRUKTURA	STANJE
STRUJA	DA
VODA	DA
KANALIZACIJA	DA
PTT	DA
PLIN	NE
CENTRALNO GRIJANJE	NE
DIMNJAK	NE
KLIMA	NE
PRILAZ DOSTAVNOG VOZILA	NE

GRAD RIJEKA	
Odjel gradske uprave za gospodarenje imovinom	
IZMJERA POSLOVNOG PROSTORA	
Adresa prostora:	PAVLINSKI TRG 1A
ID prostora:	202017
Mjerilo:	M 1:100
Datum:	prosinac 2016.
Kontrolirala:	Dolores Alić ing.grad.

Izradila :

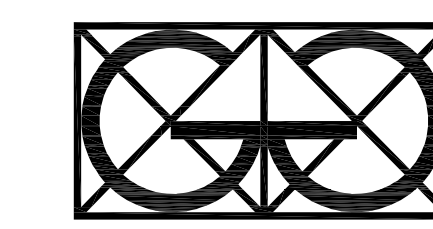

"Geo Grupa" d.o.o.  
Zagreb, Savska c. 144 a