



TLOCRT PRIZEMLJA

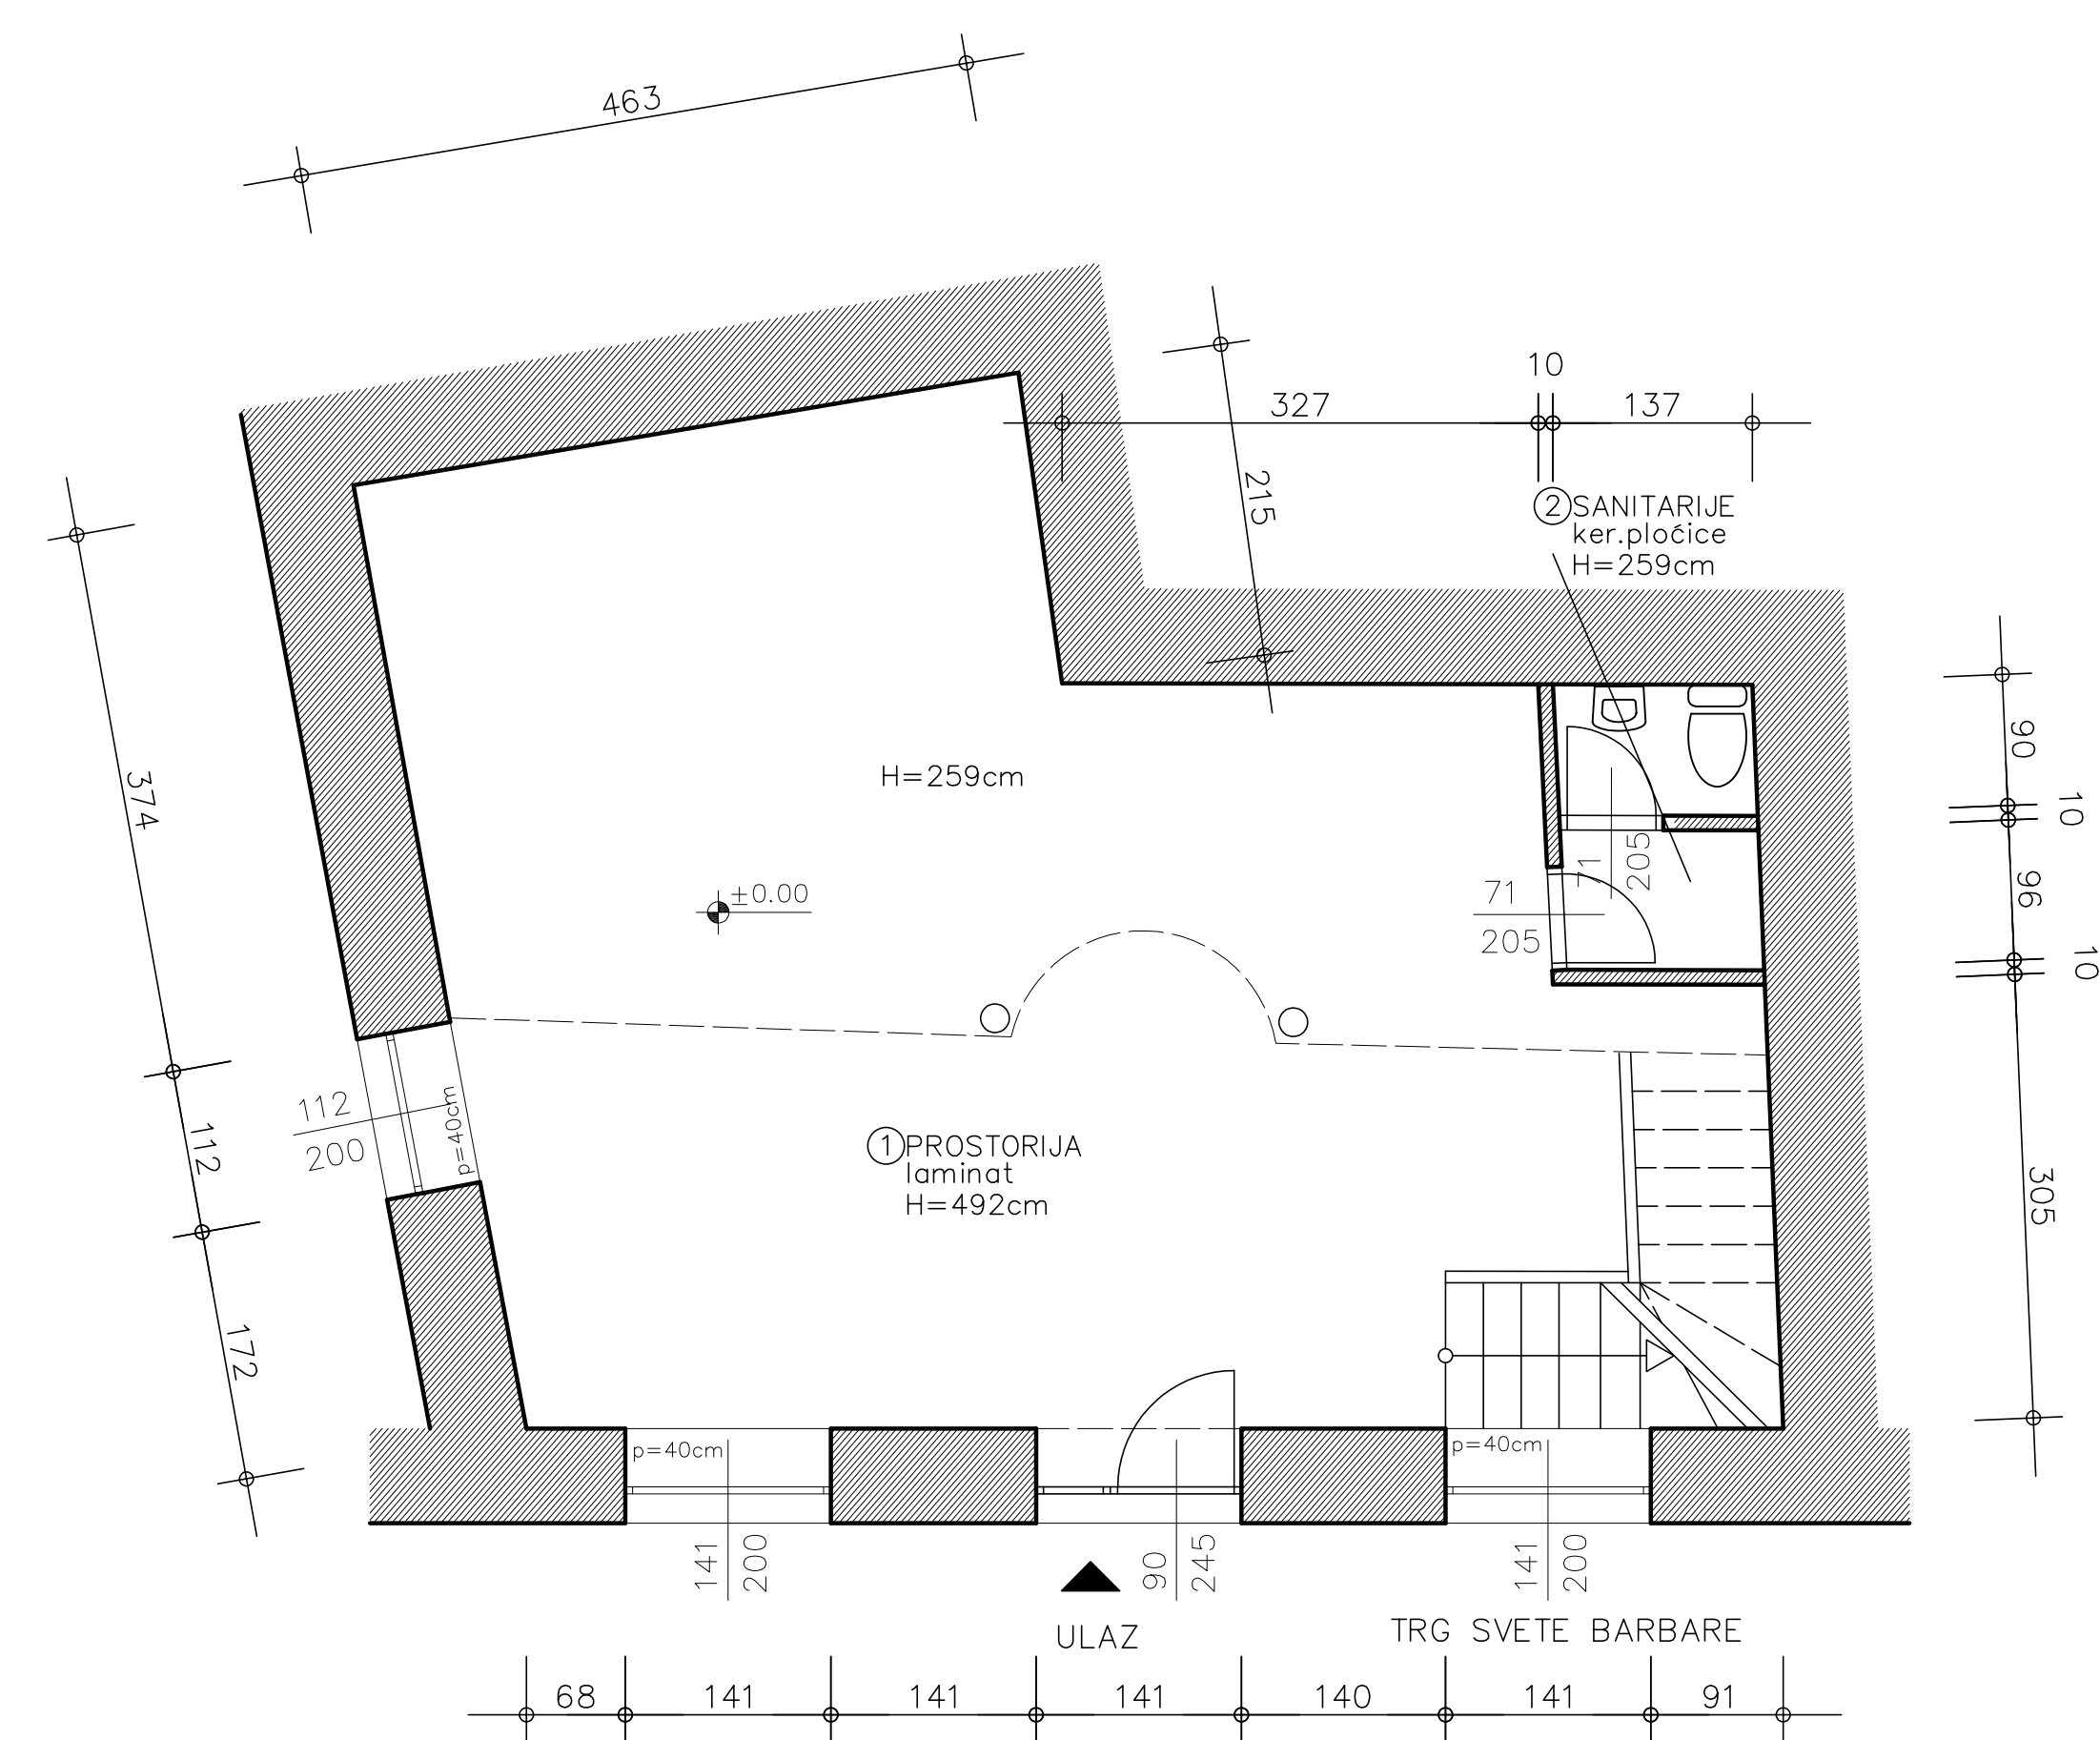

TLOCRT GALERIJE

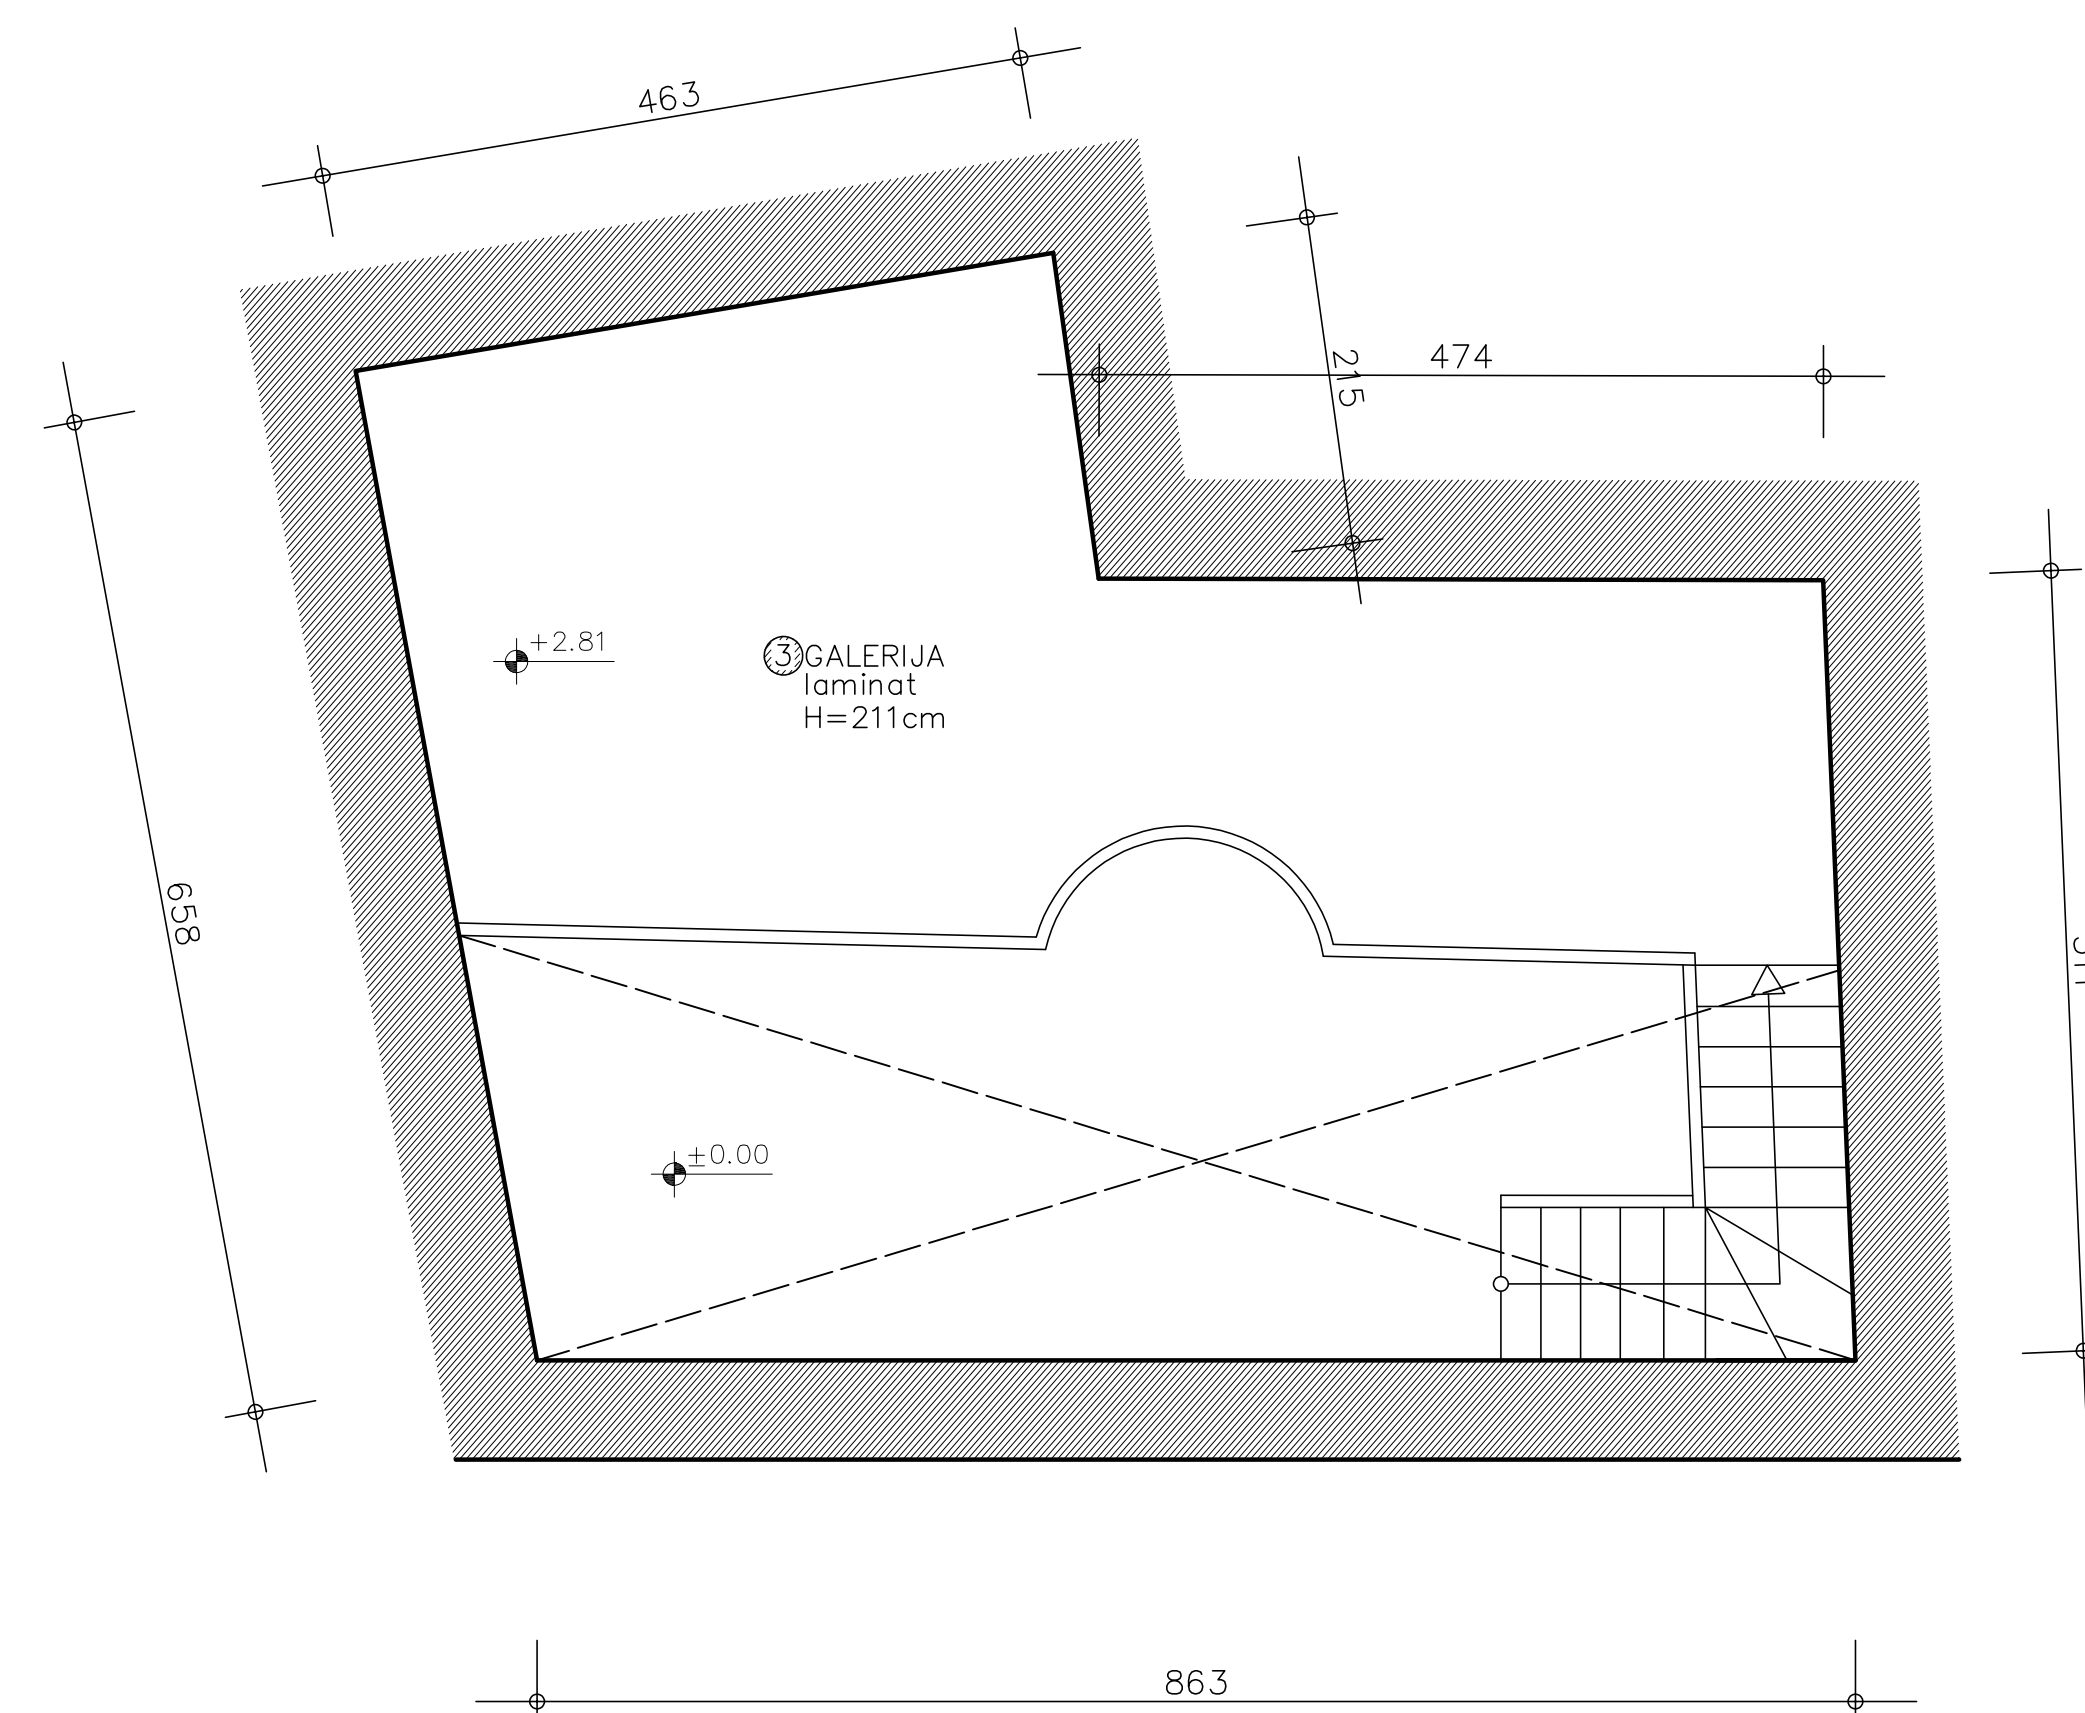

**PROJEKTIRANJE  
NADZOR  
INŽENJERING  
MARKETING**

**ŽUKNICA  
51221**

**50  
KOSTRENA**

Rijeka, svibanj 2007.

BROJ	PROSTORIJA	POVRŠINA m <sup>2</sup>
1	PROSTORIJA	52,77
2	SANITARIJE	2,54
3	GALERIJA h<2,20 m	28,77
	UKUPNO	84,08

INFRASTRUKTURA	STANJE
STRUJA	DA
VODA	DA
KANALIZACIJA	DA
PTT	DA
PLIN	NE
CENTRALNO GRIJANJE	NE
DIMNJAK	NE
KLIMA	DA
PRILAZ DOSTAVNOG VOZILA	NE

**GRAD RIJEKA**

Odjel gradske uprave za gospodarenje imovinom

**IZMJERA POSLOVNOG PROSTORA**

Adresa prostora: TRG SVETE BARBARE 3

ID prostora: 207766

Mjerilo: M 1:100

Datum: rujan 2017.

Kontrolirala: Dolores Alić ing.grad.