


LOKACIJE PRIVREMENIH OBJEKATA ZA PRIGODNU PRODAJU
PRILIKOM USKRŠNJIH BLAGDANA

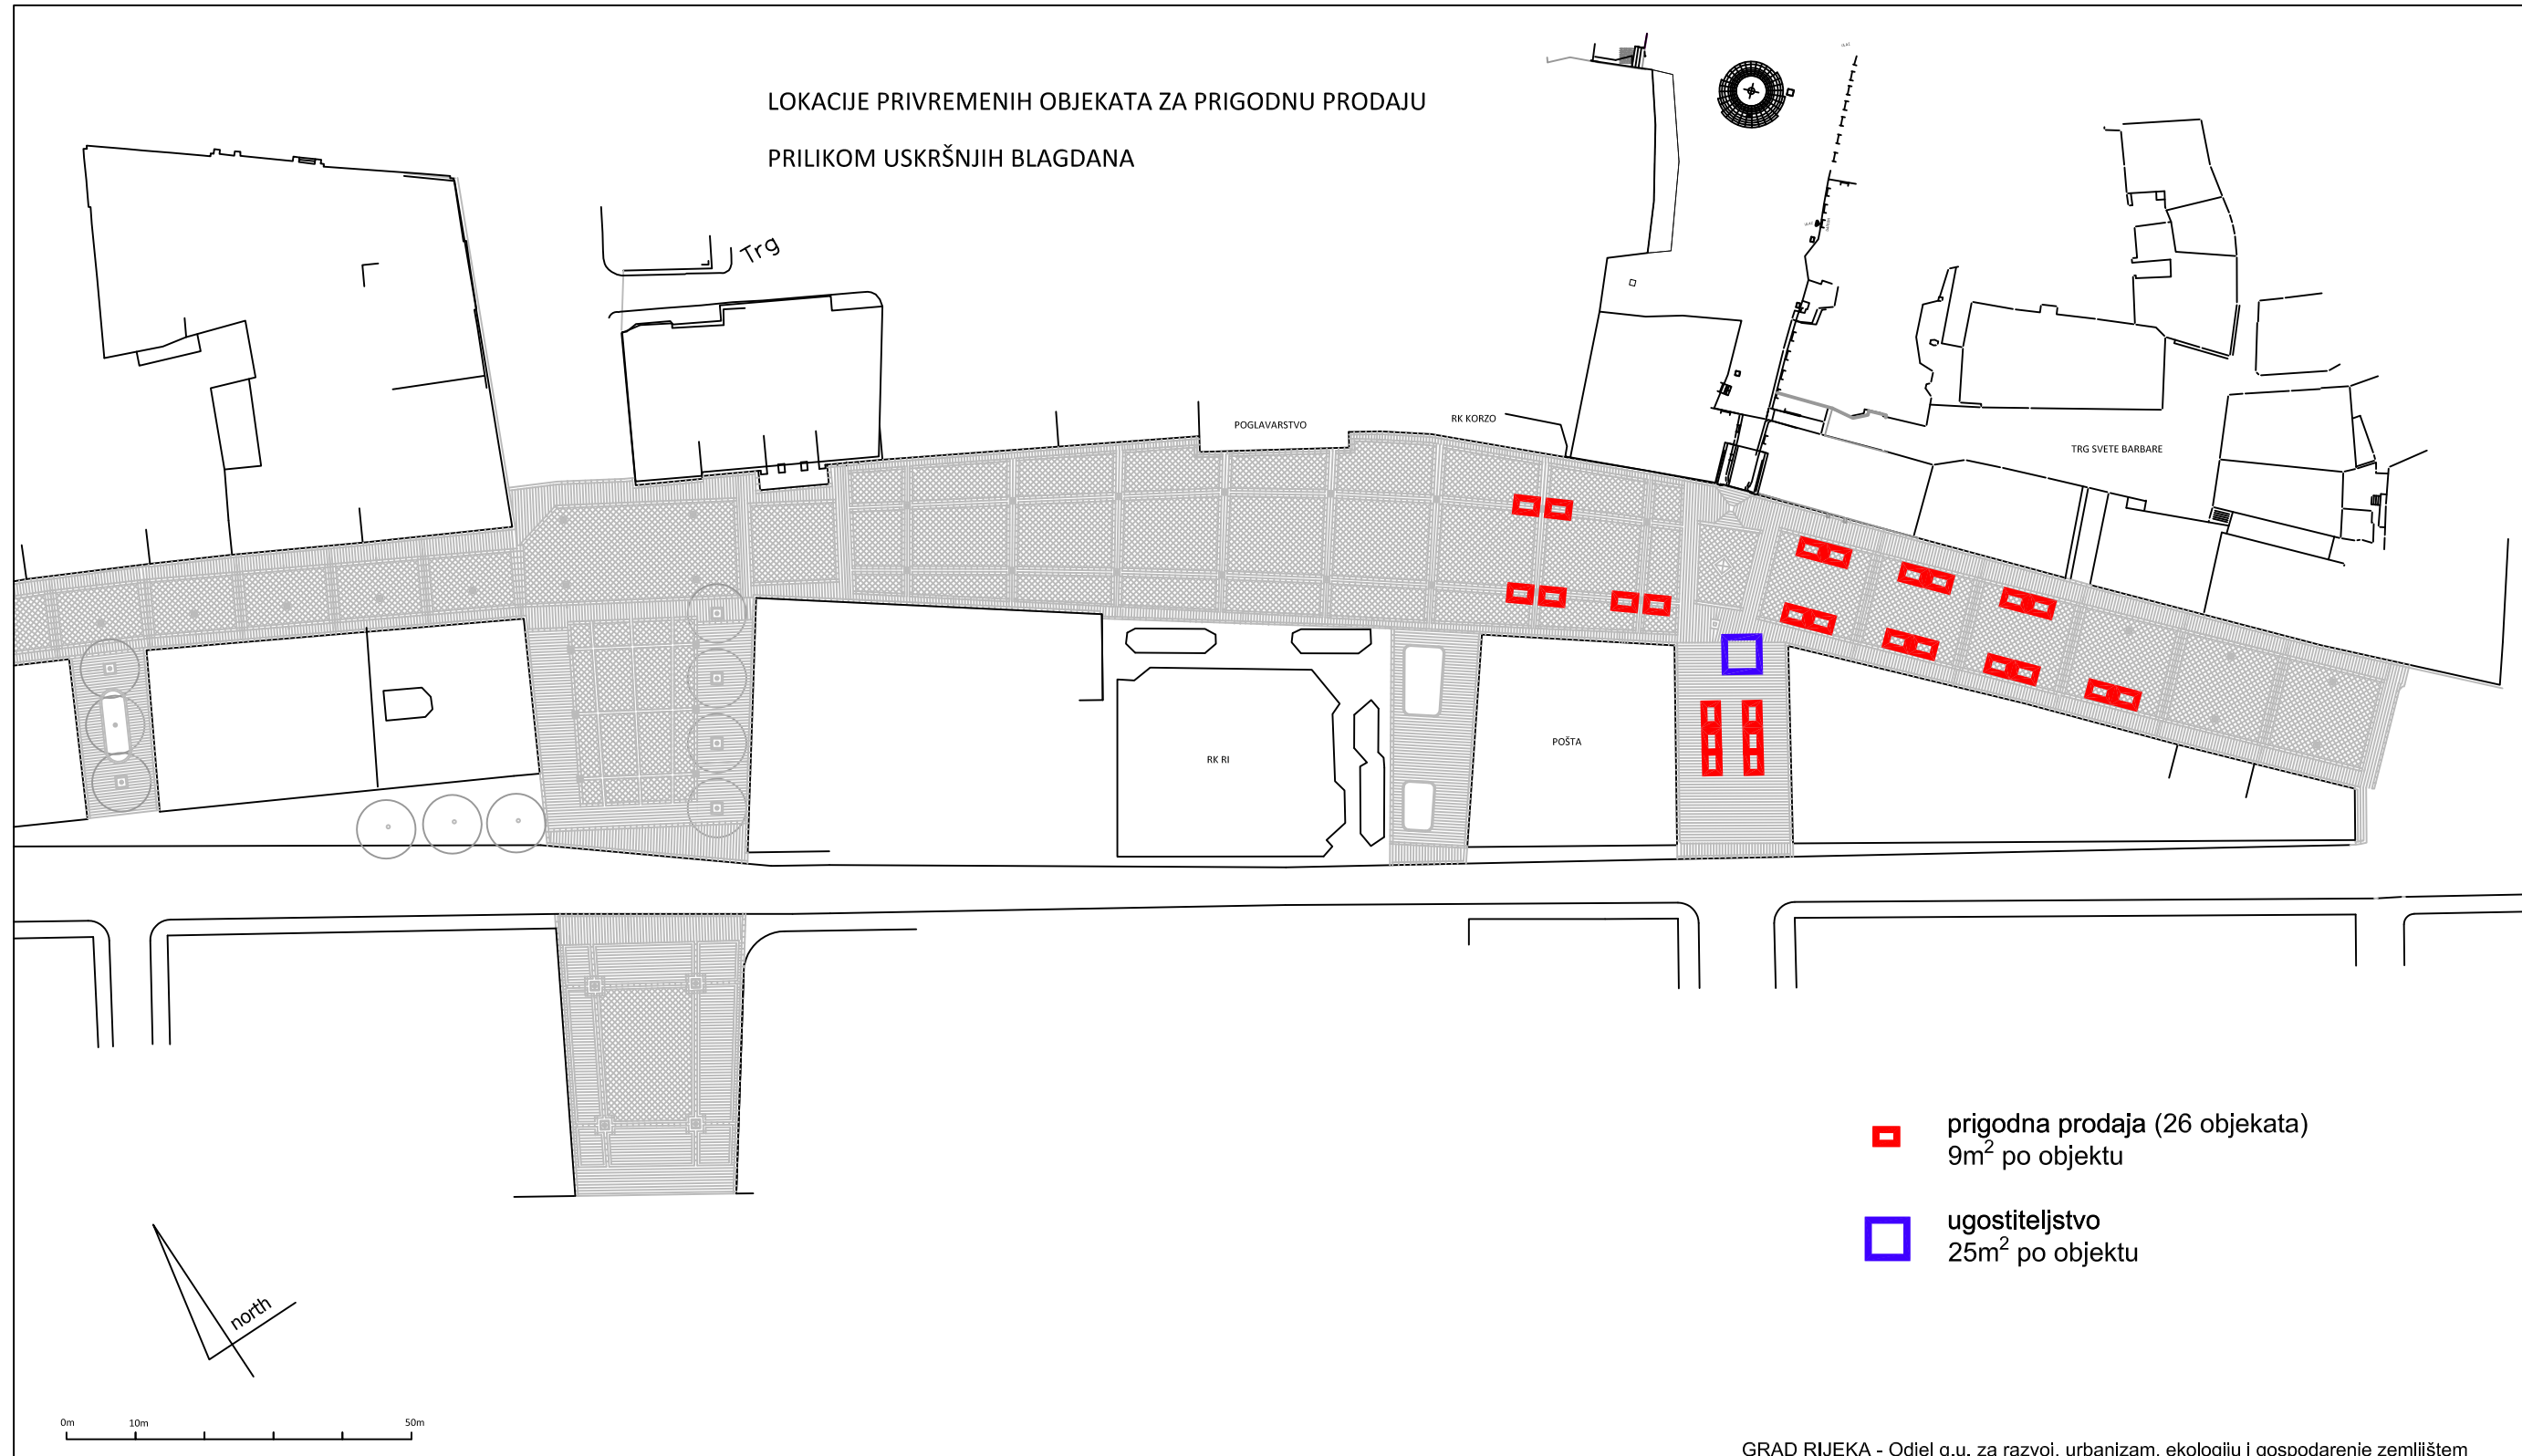

■ prigodna prodaja (26 objekata)
9m² po objektu

□ ugostiteljstvo
25m² po objektu