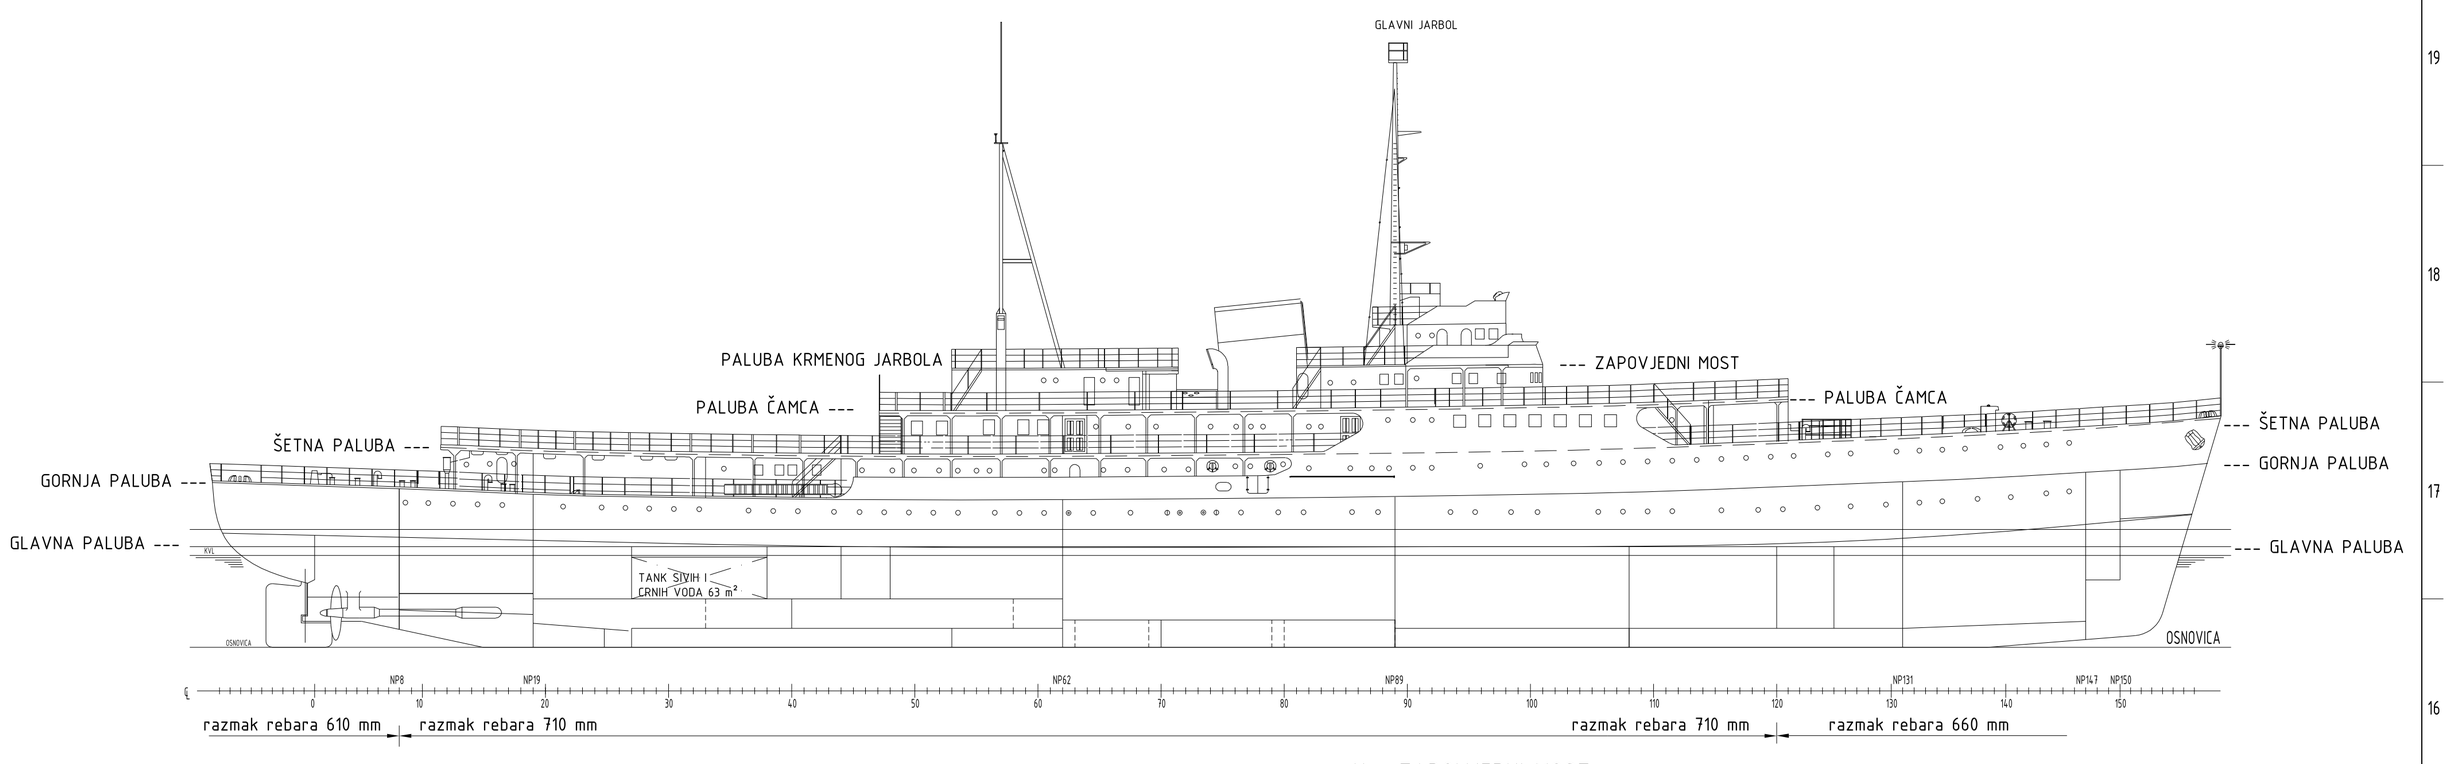

H - ZAPOVJEDNI MOST

G - PALUBA KRMENOG JARBOLA

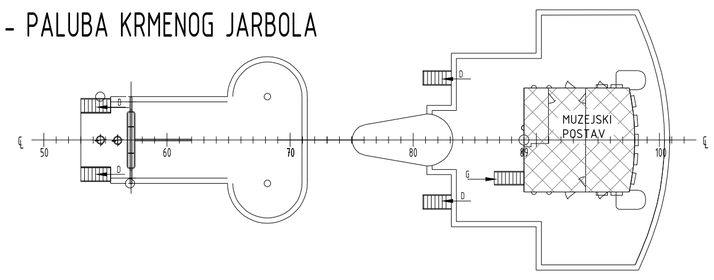

F - PALUBA ČAMACA

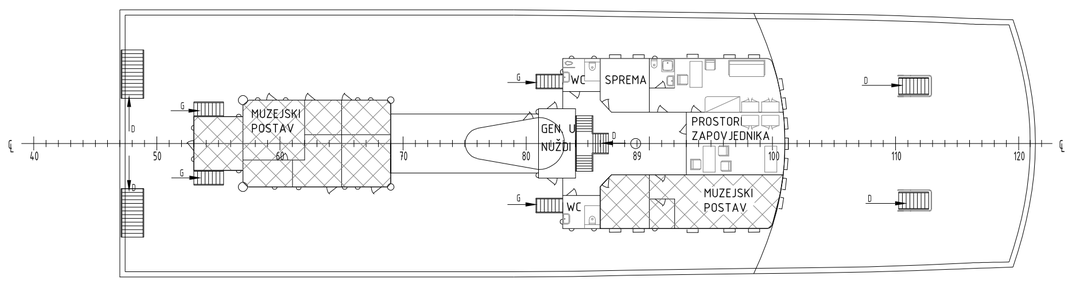

E - ŠETNA PALUBA

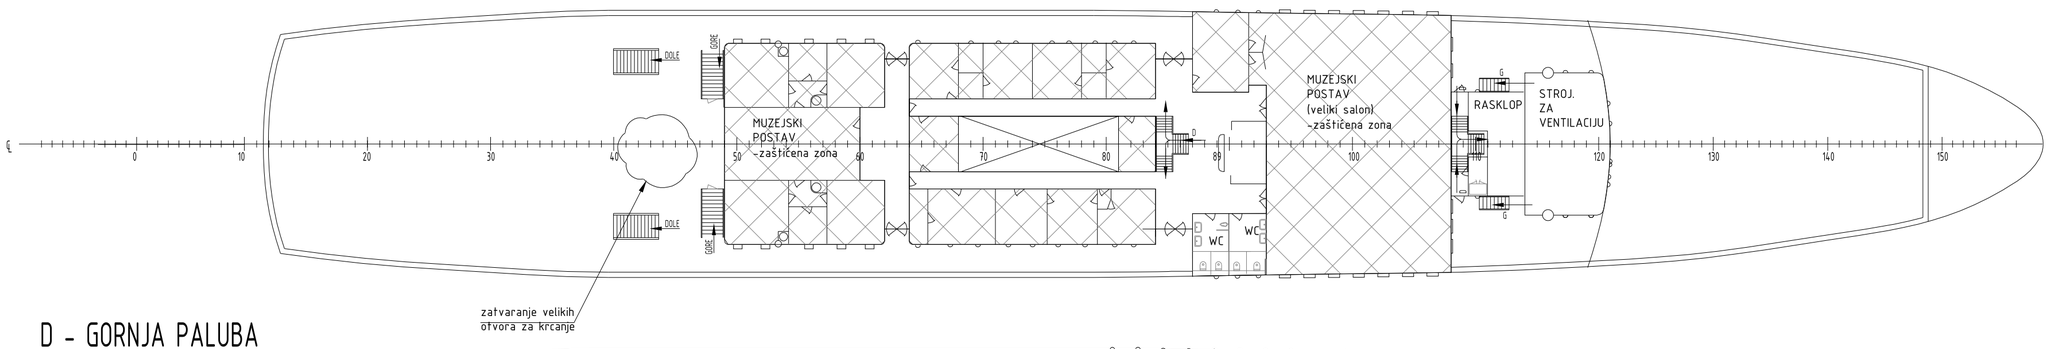

D - GORNJA PALUBA

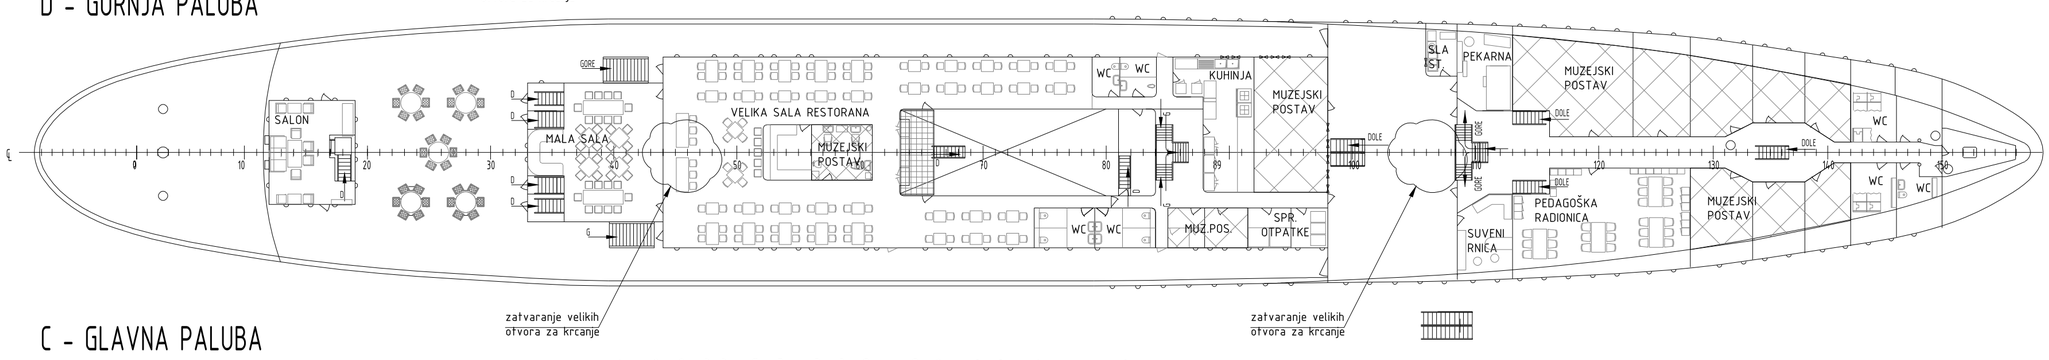

C - GLAVNA PALUBA

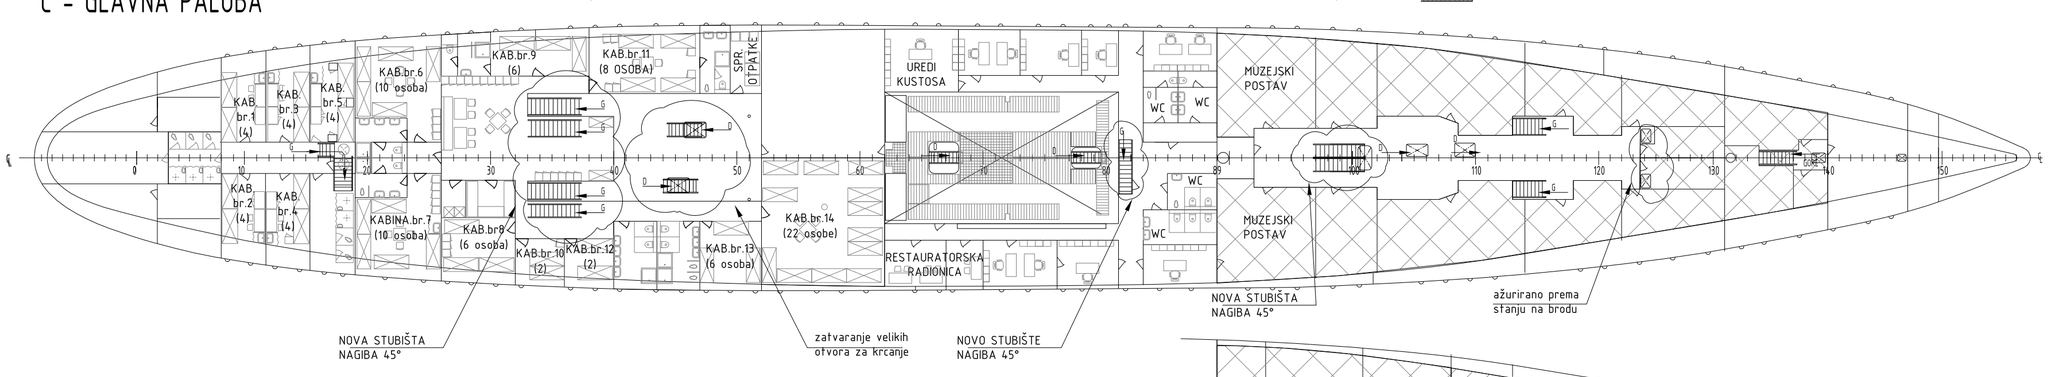

B - MEĐUPALUBA 2

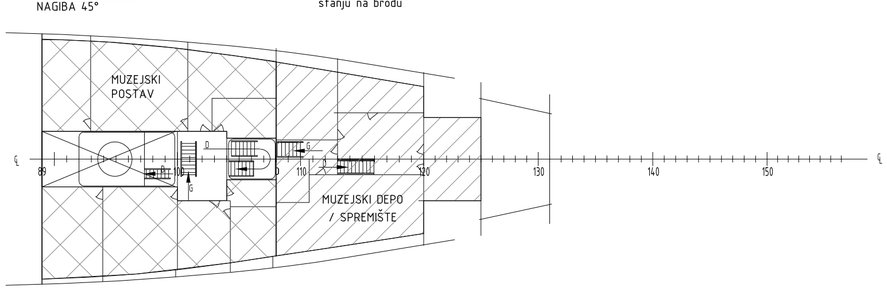

A - MEĐUPALUBA 1

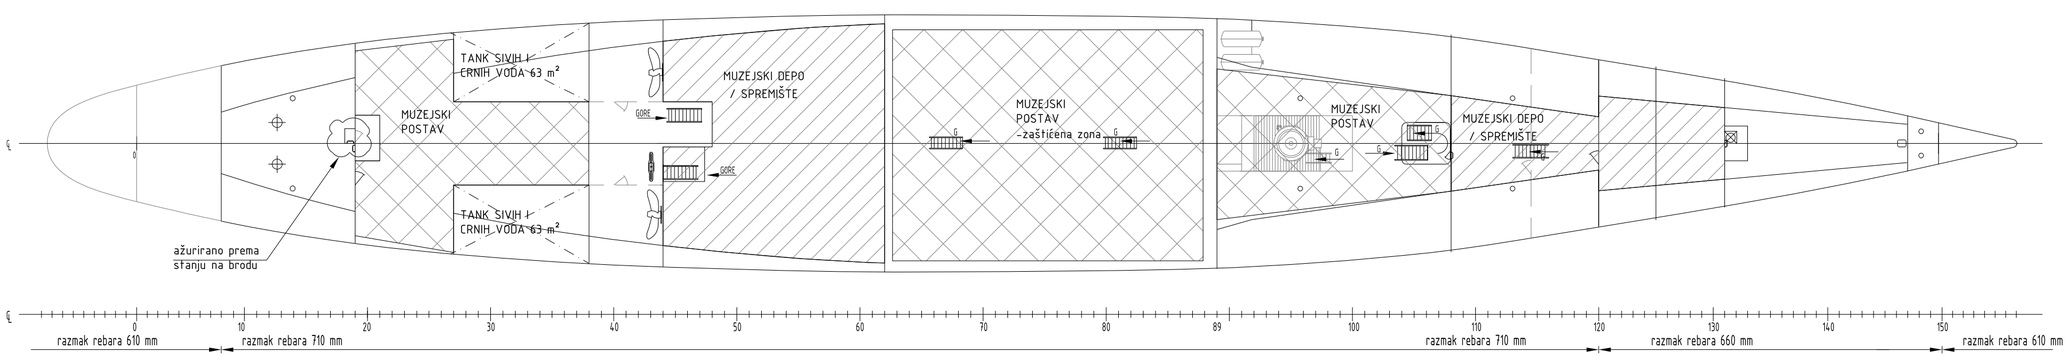

SUHI PROSTORI U DVODNU

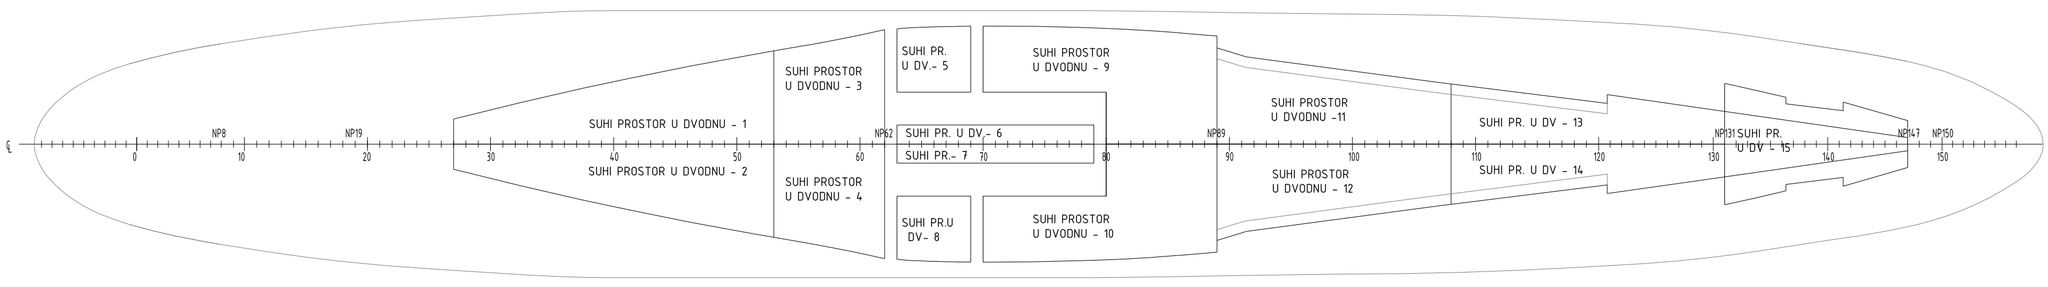

SUHI PROSTORI IZVAN DVODNA

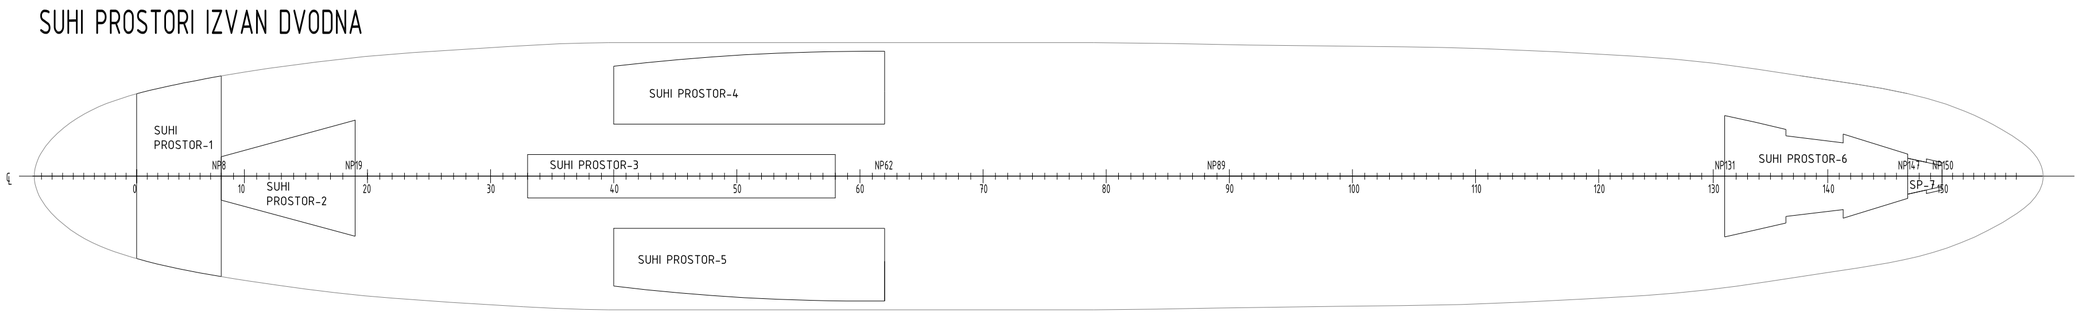

GLAVNE DIMENZIJE:

Duljina na plovnoj vodnoj liniji	112,0 m
Duljina između okomica	108,0 m
Širina na plovnoj vodnoj liniji	14,8 m
Širina na osnovici	13,7 m
Najveća širina na rebrima	15,13 m
Visina do glavne palube	5,8 m
Visina do gornje palube	8,75 m
Gaz za puno opterećenje	5,94 m

POSADA I GOSTI:

Muzejsko osoblje i posjetitelji	300
Hostel/restoran osoblje i gosti	100
Ukupno:	400

KAPACITET HOSTELA: BROJ GOSTIJU 94

SOBE (2 OSOBE)	2 KOM.
SOBE (4 OSOBE)	5 KOM.
SOBE (6 OSOBE)	3 KOM.
SOBE (10 OSOBE)	3 KOM.
SOBE (22 OSOBE)	1 KOM.

KAPACITET RESTORANA (ZATVORENI DIO): BROJ GOSTIJU 156

Rev.	Izradio	Opis	Datum
0	M.Miloš	Izdano za odobrenje Naručitelju	25.4.2017.

Naručitelj: Grad Rijeka	Oznaka projekta: P-F0001	Izrada: M.Miloš, Nav.Arch.	Datum: 25.4.2017.
Autorsko pravo je vlasništvo: Marine and Energy Solutions DIV d.o.o. HR-10020 Zagreb, Froudeova 5 mes@divgroup.eu	Naziv: PRENAMJENA BRODA GALEB U BROD MUZEJ GLAVNI PROJEKT	Pregled: L.Jelačić, Nav.Arch.	Datum: 25.4.2017.
		Odobrenje: M.Brlić, Nav.Arch.	Datum: 25.4.2017.
DIV M.E.S. Marine and Energy Solutions	Naziv lista: -	Oznaka dokumenta: P-F0001-101-002	Mjerilo: 1:250
	Naziv dokumenta: OPĆI PLAN	Oznaka naručitelja: -	List: 1
		Datoteka: P-F0001-101-002-OPCI_PLAN.DWG	Listova: 1

A1