


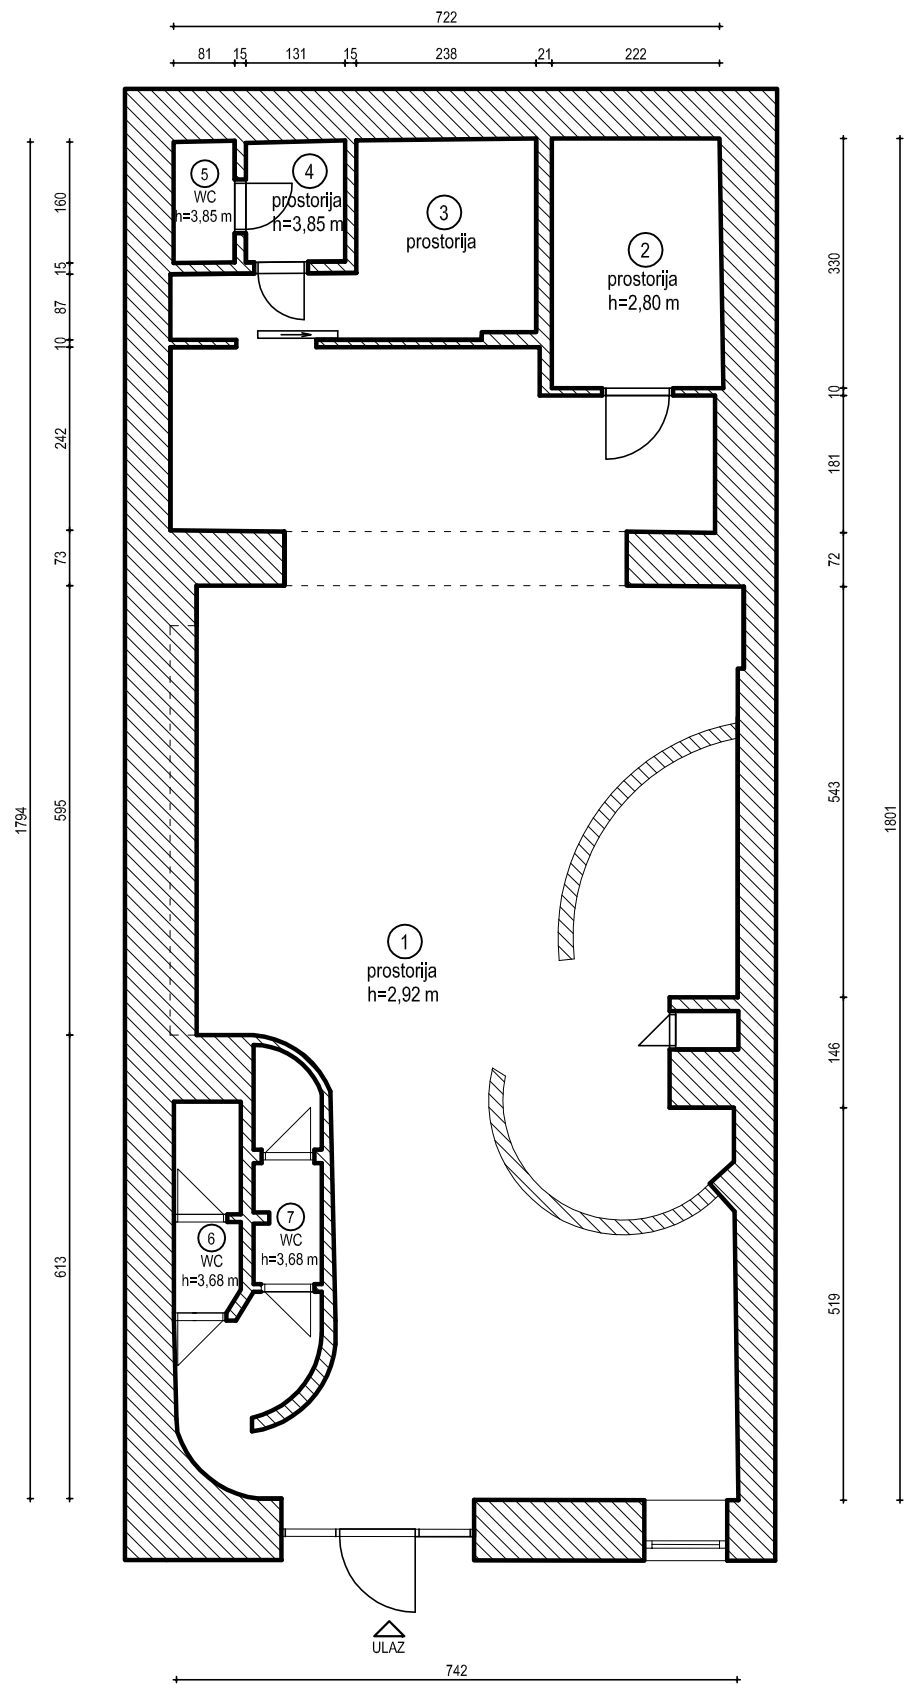

POPIS PROSTORIJA		
1.	PROSTORIJA	97,98 m ²
2.	PROSTORIJA	7,49 m ²
3.	PROSTORIJA	8,49 m ²
4.	PROSTORIJA	2,18 m ²
5.	WC	1,39 m ²
6.	WC	2,47 m ²
7.	WC	2,67 m ²
UKUPNO		122,67 m ²

Priklučki infrastrukture	
STRUJA	DA
VODA	DA
KANALIZACIJA	DA
PTT	DA
PLIN	NE
CENTRALNO GRIJANJE	NE
DIMNJAK	NE
PRILAZ DOSTAVNOG VOZILA	DA

GRAD RIJEKA	
Odjel gradske uprave za gospodarenje imovinom	
IZMJERA POSLOVNOG PROSTORA	
Adresa prostora:	Verdieva 19A (prizemlje)
ID prostora:	201287
Mjerilo:	M 1:100
Datum:	listopad 2014.
Izradili:	Tonka Stenek, Marko Vukušić