

Grad Rijeka, Odjel gradske uprave za komunalni sustav, Direkcija zajedničke komunalne djelatnosti, na temelju odredbi članka 5. i 7. Odluke o davanju na korištenje javnih površina i drugih nekretnina, privremenih objekata te reklamnih i oglasnih predmeta u vlasništvu Grada Rijeke ("Službene novine Grada Rijeke" br. 13/15) i Zaključka Gradonačelnika KLASA: 023-01/18-04/18-16; URBROJ: 2170/01-15-00-18-46, od 05. ožujka 2018. godine, objavljuje

JAVNI NATJEČAJ
za davanje na korištenje nekretnine za prodaju cvijeća
i svijeća na lokacijama u blizini gradskih groblja grada Rijeke

PREDMET NATJEČAJA

Davanje na korištenje javne površine za postavu štandova za prodaju cvijeća i svijeća na lokacijama u blizini gradskih groblja grada Rijeke, kako slijedi:

- gradsko groblje Kozala 49 lokacija
- gradsko groblje Drenova 43 lokacije
- gradsko groblje Trsat 8 lokacija
- gradsko groblje Zamet 22 lokacije.

UVJETI NATJEČAJA

1. Uvjeti natječaja:

Ugovor o davanju na korištenje sklapa se na period 28. ožujka do 02. travnja 2018. godine.

- Površina svake lokacije iznosi 6 m².
- Početna naknada za svaku lokaciju iznosi 11,00 kn/m² dnevno.
- Na natječaju mogu sudjelovati fizičke i pravne osobe, registrirane za djelatnost koja će se obavljati u privremenom objektu na nekretnini iz natječaja.
- Na natječaju ne može sudjelovati ponuditelj:
 - kojemu je Grad u posljednje tri godine do dana objave natječaja otkazao ugovor o korištenju ili privremenom korištenju,
 - koji ima nepodmiren dug prema Gradu po bilo kojem osnovu, osim ako je sa Gradom regulirao plaćanje duga ili kada ponuditelj istodobno prema Gradu ima dospjelo nepodmireno potraživanje u iznosu koji je jednak ili je veći od duga ponuditelja.
- Ponuditelji su dužni uplatiti jamčevinu za svaku lokaciju za koju se natječu, na račun broj: HR3224020061500265860, poziv na broj:
 - za fizičke osobe: HR00 5738-OIB-411
 - za pravne osobe: HR00 5738-OIB-411

Proračun Grada Rijeke - sredstva depozita sa svrhom uplate: jamčevina za davanje na korištenje nekretnine redni broj (navesti redni broj iz točke 1. natječaja).

Iznos jamčevine za nekretnine iz Natječaja iznosi 198,00 kn.

3. Ponuda za sudjelovanje na natječaju mora sadržavati:

- presliku rješenja o upisu u sudski registar za pravne osobe, odnosno obrtni registar za fizičke osobe ili drugi odgovarajući dokaz pravne sposobnosti,
- ponučenu naknadu za korištenje po m² korištenja i u ukupnom iznosu,
- dokaz o uplati jamčevine.

4. Ponude se daju za svaku lokaciju zasebno.

5. Ponuditelji su dužni zapečatiti ponudu u omotnicu. Na omotnici treba naznačiti: "PONUDA ZA JAVNI NATJEČAJ ZA KORIŠTENJE NEKRETNINE ZA PRODAJU CVIJEĆA I SVIJEĆA NA LOKACIJAMA U BLIZINI GRADSKIH GROBLJA GRADA RIJEKE (upisati Naziv groblja i broj lokacije) - NE OTVARATI" i adresu: Grad Rijeka, Odjel gradske uprave za komunalni sustav, Direkcija zajedničke komunalne djelatnosti, Titov trg 3, 51000 Rijeka.
6. Ponude trebaju biti zaprimljene u pisarnici Grada Rijeke, Titov trg 3, do 14. ožujka 2018. godine, do 12,00 sati, bez obzira na način dostave.

7. Nepotpune i nepravodobno pristigle ponude neće se razmatrati.
8. Nakon roka za zaprimanje ponuda, nijedan ponuditelj ne može mijenjati sadržaj svoje ponude niti je zamijeniti novom.
9. Javno otvaranje ponuda obavit će se u Rijeci, Titov trg 3, sala u prizemlju, dana 14. ožujka 2018. godine, s početkom u 12,00 sati.
10. Javnom otvaranju ponuda mogu pristupiti ponuditelji osobno, zakonski zastupnici ponuditelja ili opunomoćeni predstavnici ponuditelja uz predočenje ovjerene punomoći.


11. Kriteriji za odabir:


- Najpovoljnijom ponudom smatrat će se ona ponuda koja, uz ispunjavanje uvjeta iz natječaja, sadrži najveći iznos naknade za korištenje.
- U slučaju da dva ili više ponuditelja, koji ispunjavaju uvjete iz natječaja, ponude jednaki iznos naknade za korištenje, pravo prvenstva ima ponuditelj čija je ponuda ranije zaprimljena u pisarnici Grada.
- Na temelju odluke Gradonačelnika, odabrani ponuditelj s Gradom Rijeka sklapa Ugovor o davanju na korištenje nekretnine, u roku od 30 dana od dana donošenja odluke.

12. Napomene:

- Odabrani ponuditelj koji ne sklopi ugovor o davanju na korištenje nekretnine nema pravo na povrat jamčevine.
- Ponuditelju čija ponuda nije prihvaćena, jamčevina se vraća u roku od 15 dana od dana donošenja odluke o davanju na korištenje.
- Ponuditeljima koji odustanu u tijeku natječaja ili odustanu od sklapanja ugovora o davanju na korištenje nekretnine, jamčevina se ne vraća.
- Ponuditelju koji sklopi ugovor o davanju na korištenje, jamčevina se uračunava u naknadu za korištenje.
- Dodatne informacije o natječaju mogu se dobiti u Odjelu gradske uprave za komunalni sustav - Direkcija zajedničke komunalne djelatnosti, Titov trg 3, III kat, soba 305 ili putem telefona 209-401.

GROBLJE TRSAT

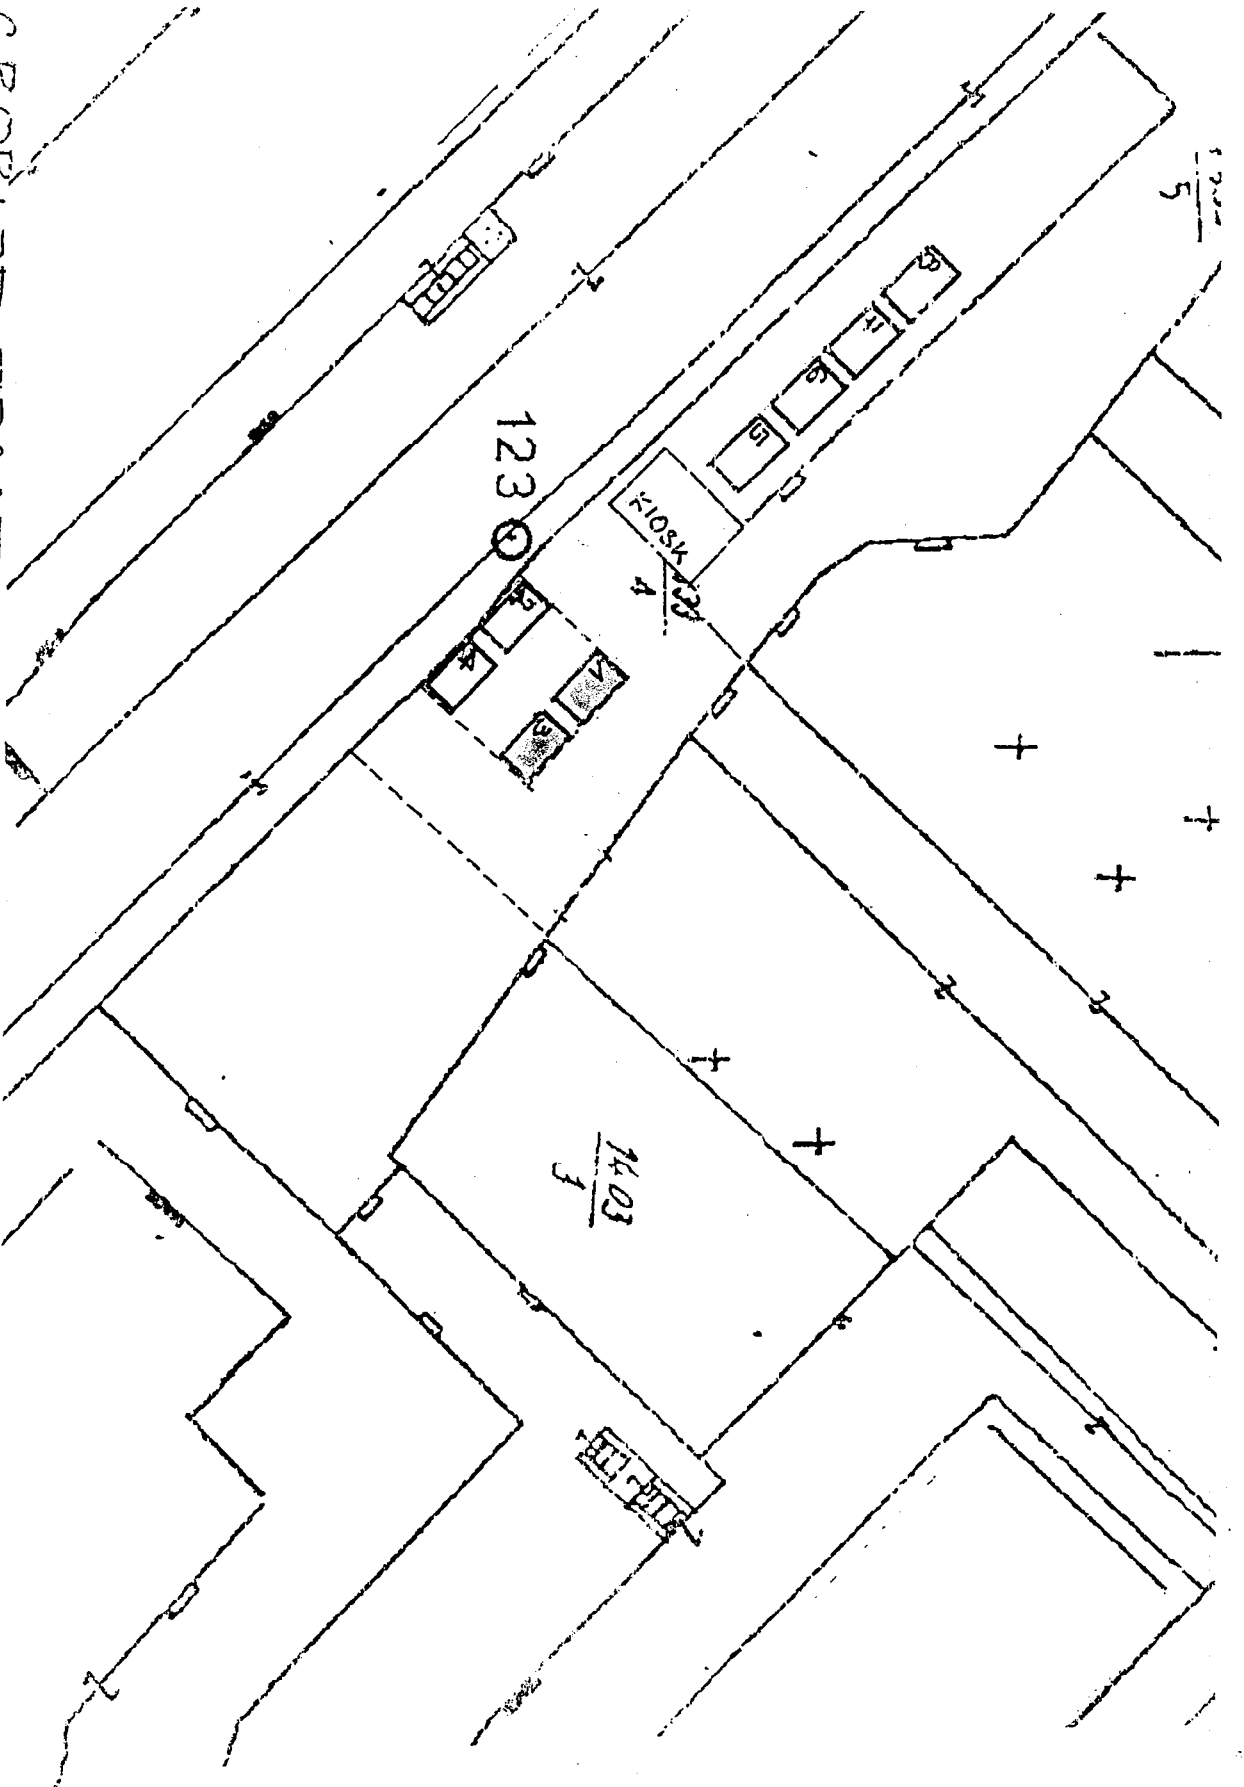

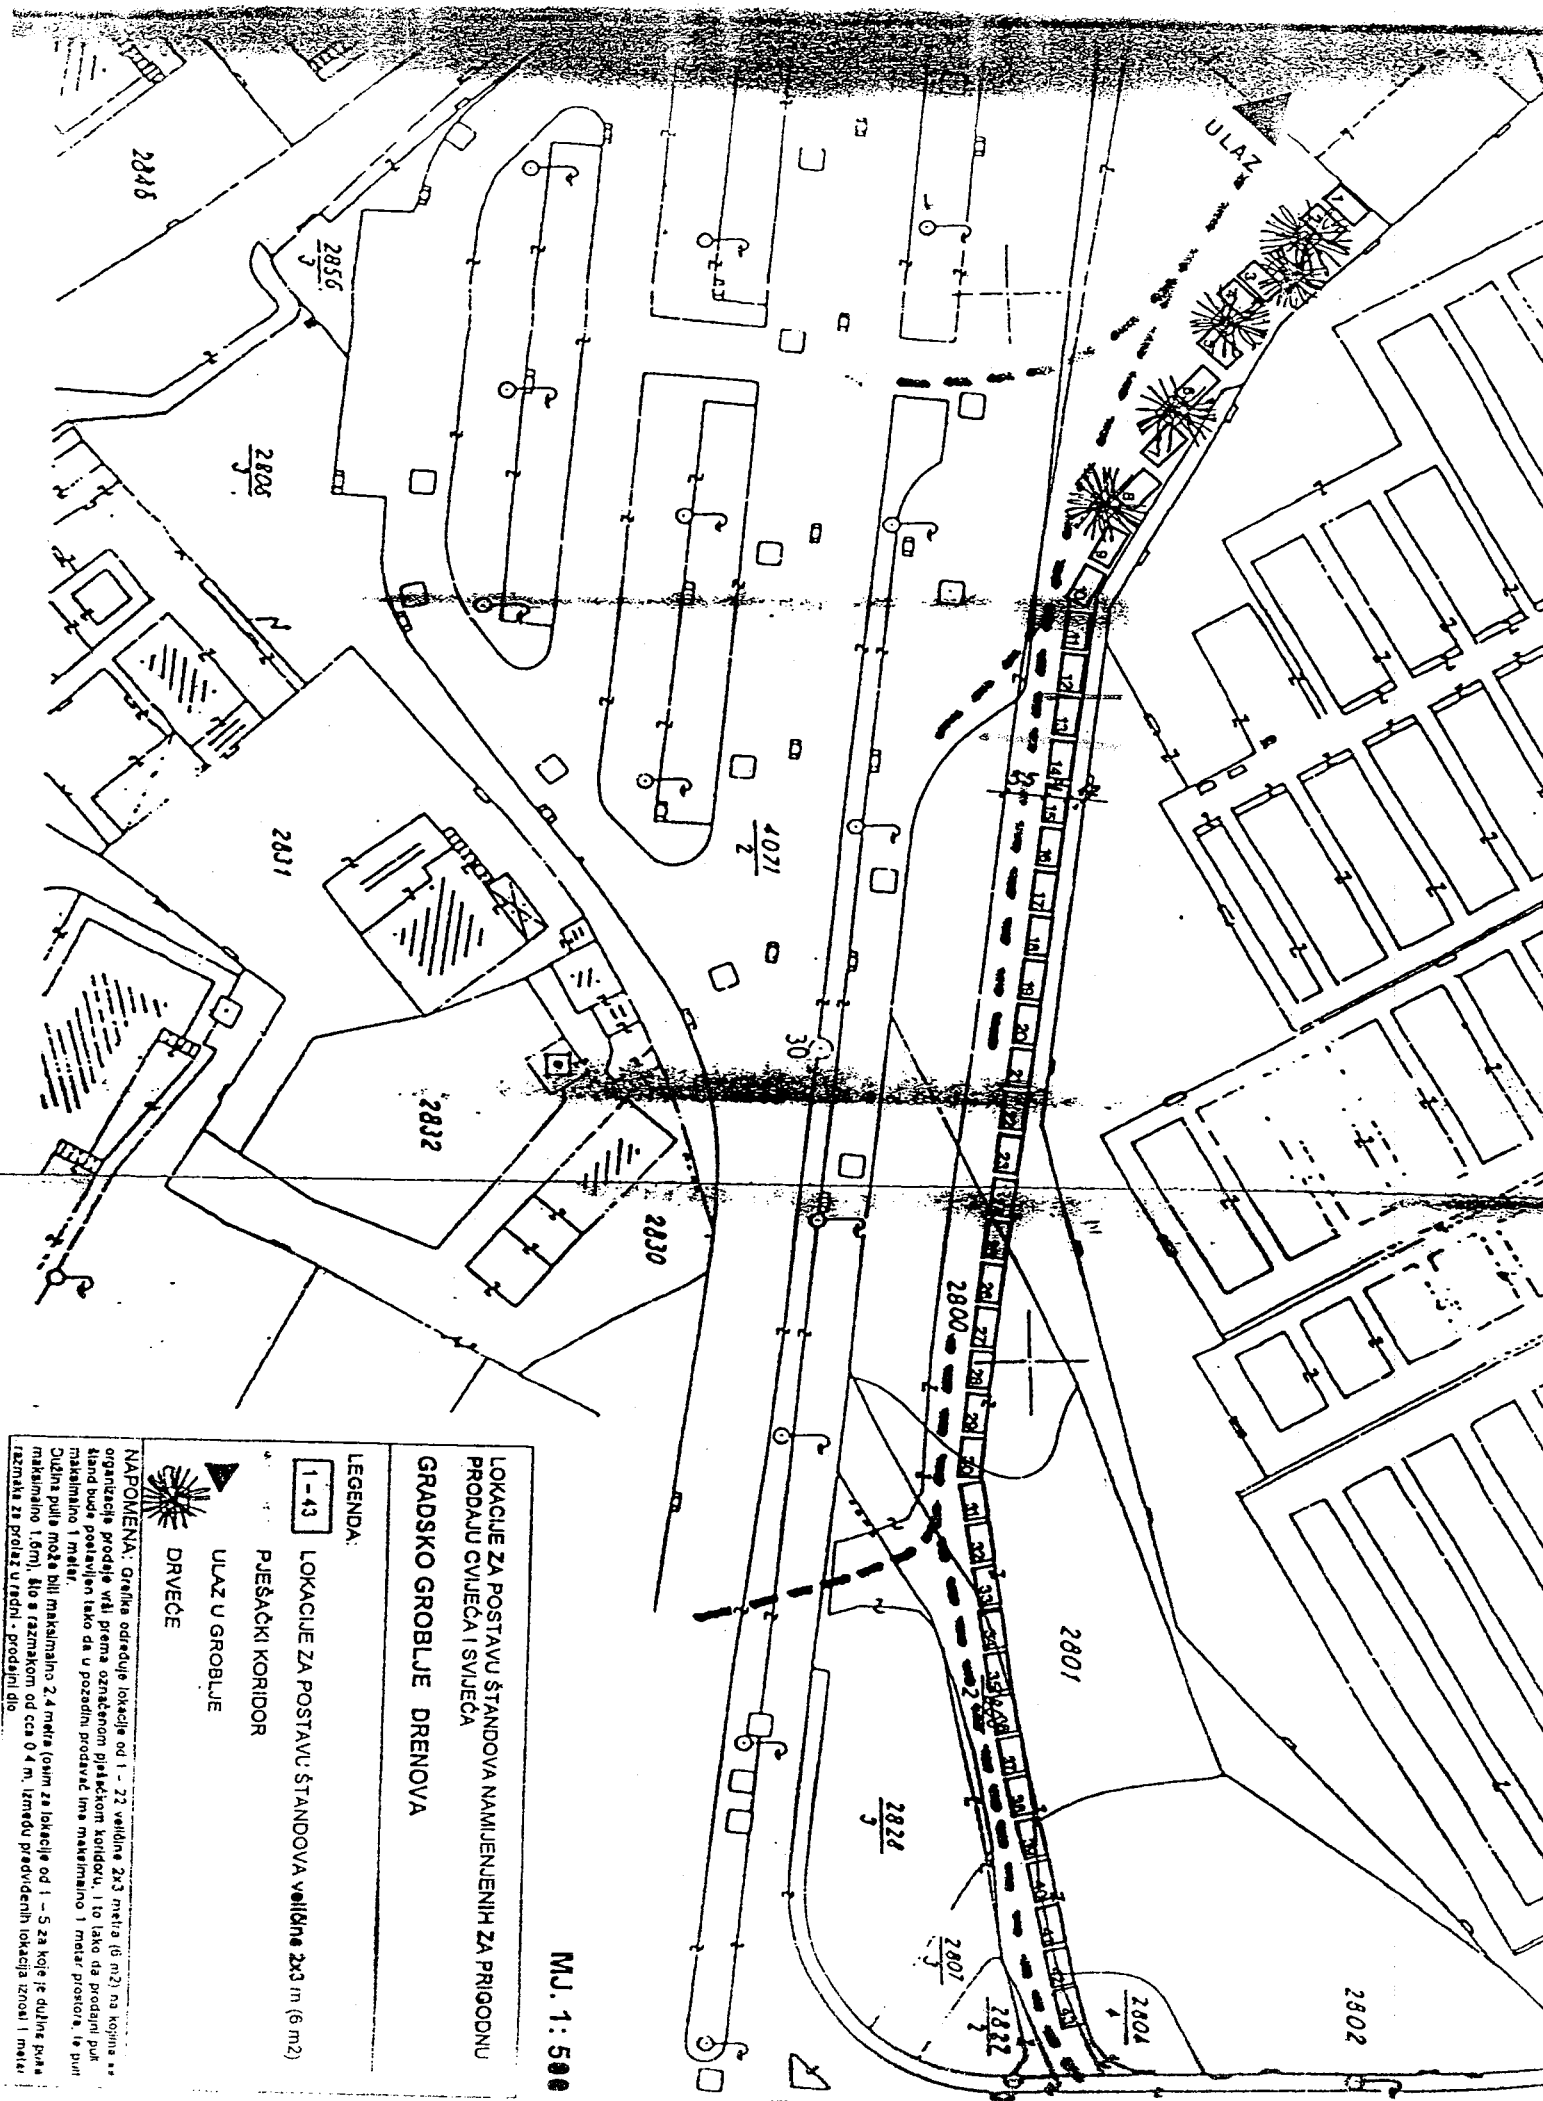


MJ. 1 : 500

LOKACIJE ZA POSTAVU ŠTANDOVA NAMIJENJENIH ZA PRIGODNU
 PRODAJU CVJEĆA I SVJEĆA
 GRADSKO GROBLJE DRENOVA

LEGENDA:

- 1 - 43 LOKACIJE ZA POSTAVU ŠTANDOVA VEŠTINE 2x3 m (6 m²)
- PJEŠAČKI KORIDOR
- ULAZ U GROBLJE
- DRVEĆE

NAPOMENA: Grešne odredbe lokacije od 1 - 22 veličine 2x3 metra (6 m²) na kopirajućem organizacijske prodaje vrti prema označenom pješačkom koridoru, i to tako da prodajni pult maksimalno 1 metar.
 Čučina pulta može biti maksimalno 2,4 metra (osim za lokacije od 1 - 5 za koje je čučina pulta maksimalno 1,6m), što u rasponom od cca 0,4 m. Između predviđenih lokacija iznosi 1 metar razmak za prolaz u redni - prodajni dio.

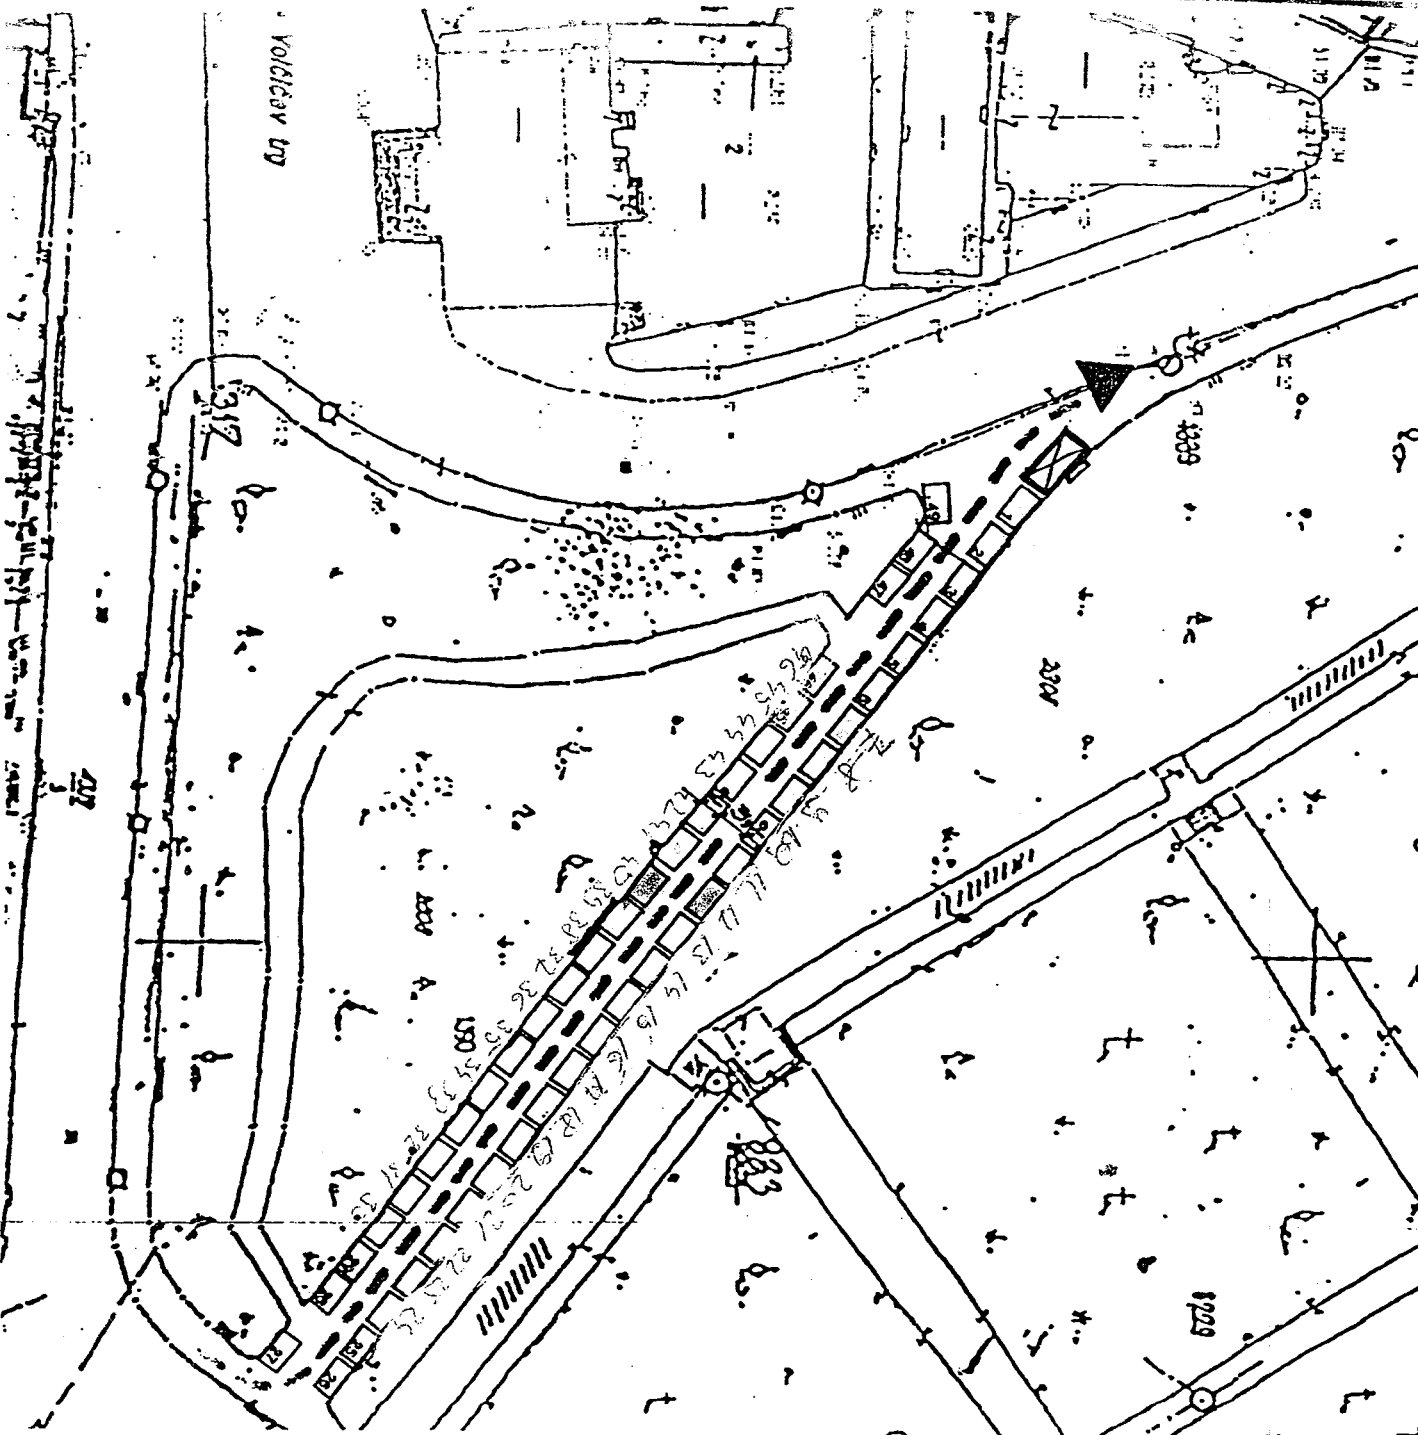

M.J. 1 : 50

LOKACIJE ZA POSTAVU ŠTANDOVA NAMIJENJENIH ZA PRIGODNO
 PRODAJU CVIJEČA I SVIJEĆA

GRADSKO GROBLJE KOZALA

LEGENDA:


1-49 LOKACIJE ZA POSTAVU ŠTANDOVA VOLIČNE 2x3 m, 10-15 m²

— — — — — PEŠAČKI KORIDOR

▲ SMJER ULAZA U GROBLJE

▣ P R I V R E M E N I O B J E K A T - C V J E T A R N A

NAPOMENA: Grafika određuje lokacije od 1 - 22 jedinice 2x3 metra (6 m²) na kojima organizacija prodaje vrši prenošivim prijačakom koridoru, i to tako da prodajni štandovi budu postavljeni tako da u pozadini prodavac ima maksimalno 1 metar otvorenosti, odnosno 1 metar. Dužina, npr. može biti maksimalno 2,4 metra, što je izračunato od 1,2 x 2 m. U slučaju izdavanja lokacija iznosi 1 metar razmak između štanda.

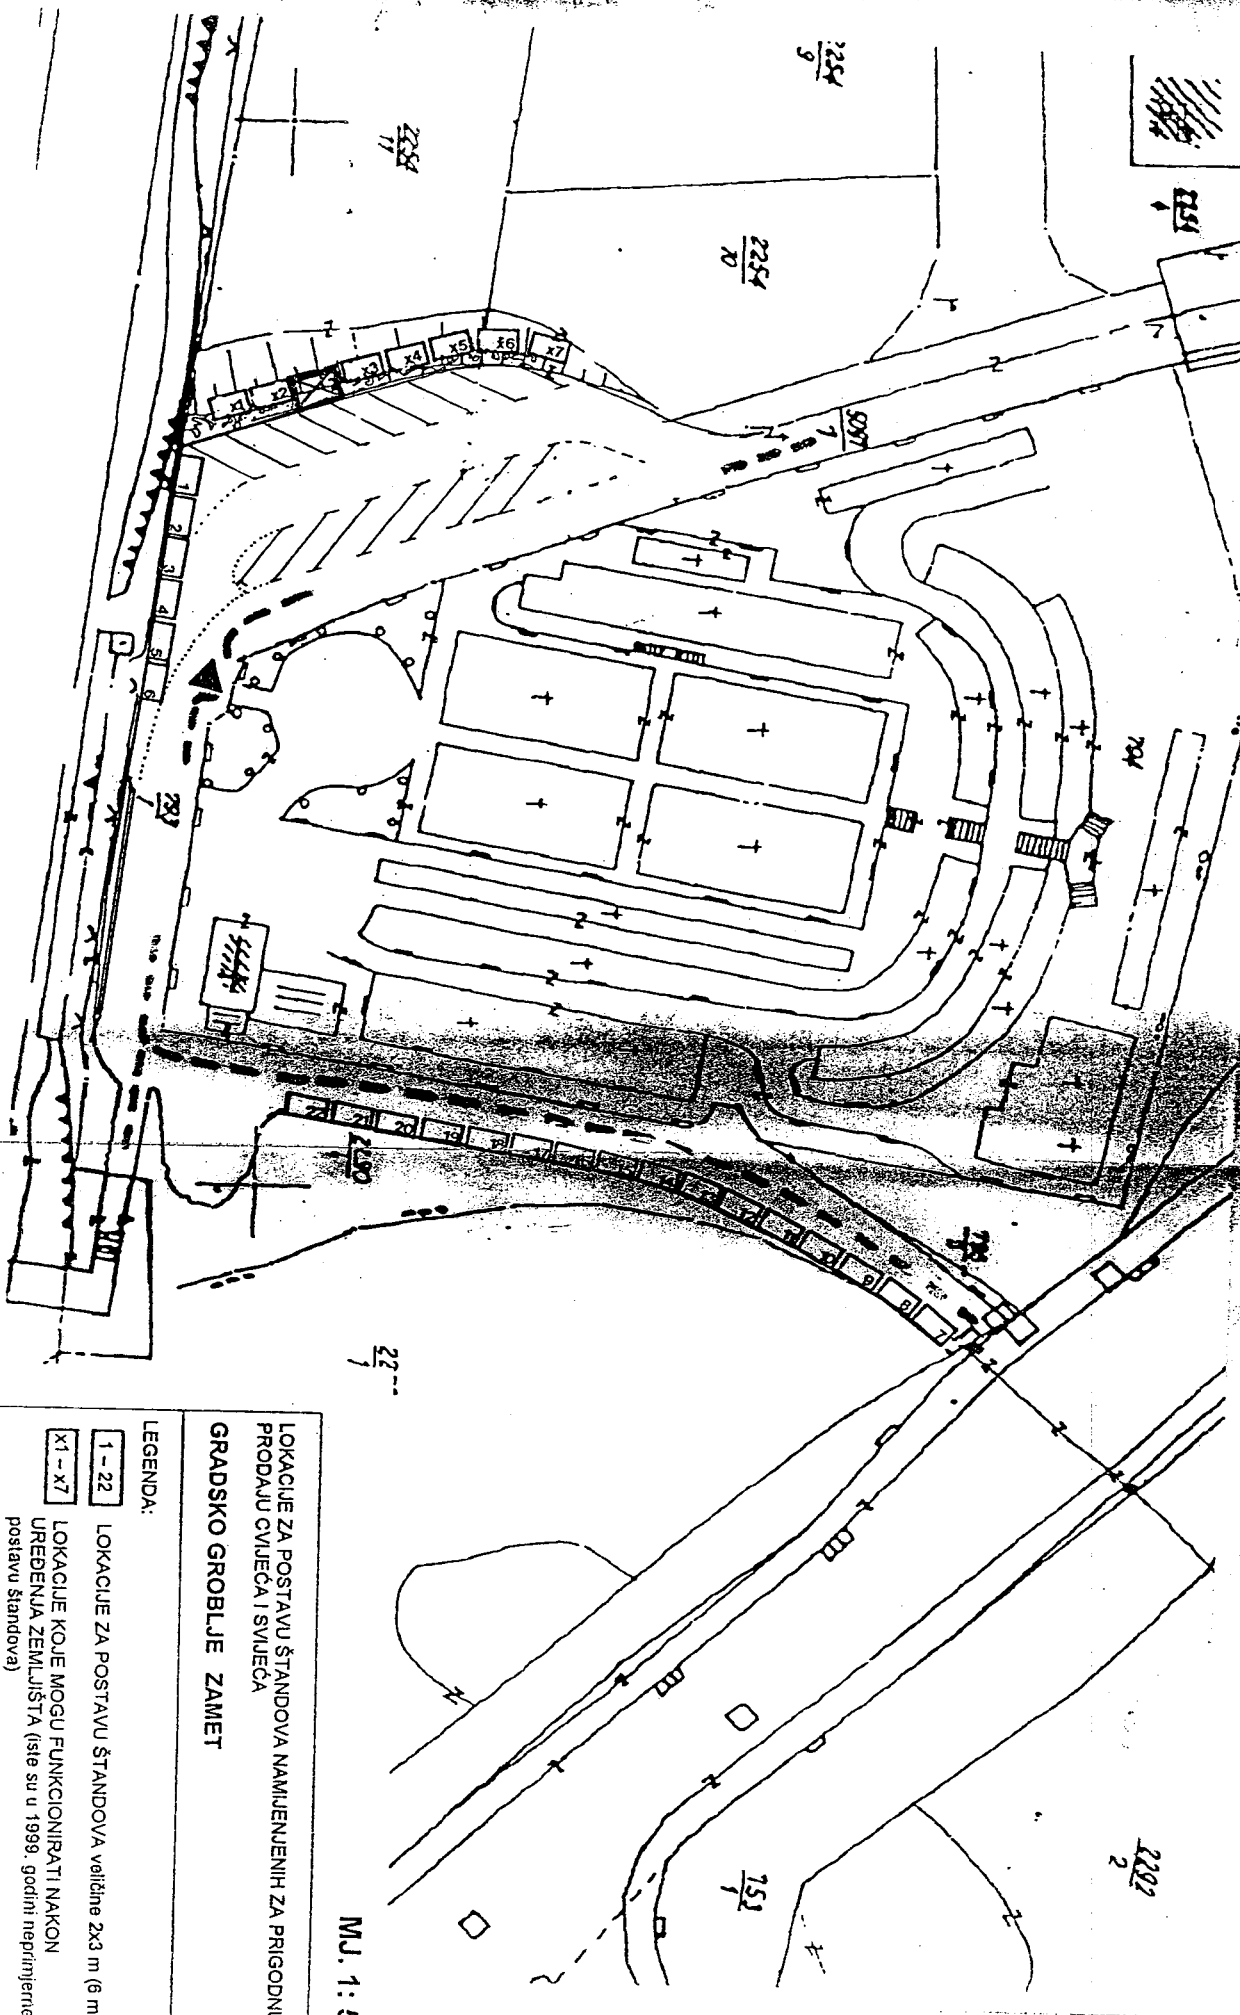

MJ. 1: 500

LOKACIJE ZA POSTAVU ŠTANDOVA NAMIJENJENIH ZA PRIGODNU
 PRODAJU CVJEĆA I SVJEĆA
 GRADSKO GROBLJE ZAMET

LEGENDA:

1 - 22 LOKACIJE ZA POSTAVU ŠTANDOVA veličine 2x3 m (6 m²)

X1 - X7 LOKACIJE KOJE MOGU FUNKCIONIRATI NAKON
 UREĐENJA ZEMLJIŠTA (iste su u 1999. godini reprimierne za
 postavu štandova)

PUŠEŠAČKI KORIDOR

ULAZ U GROBLJE

PRIVREMENI OBJEKAT - CVJETARNA

NAPOMENA: Granika određuje lokacije od 1 - 22 veličine 2x3 metra (6 m²) na kojima se organizacija prodaje vrši prema označenom pješničkom koridoru, i to tako da prodajni pult - štand bude postavljen tako da u pozadini prodavač ima maksimalno 1 metar prostora, te pult dužina pulta može biti maksimalno 2,4 metra, što s razmakom od cca 0,4 m, između predviđenih lokacija iznosi 1 metar razmaka za prolaz u radnji ulu.