


PLAN LOKACIJA ZA POSTAVU PREDMETA ZA ISTICANJE REKLAMNIH PORUKA I OGLAŠAVANJE


REKLAMIRANJE NA STUPOVIMA JAVNE RASVJETE

BROJ LOKACIJE	NAZIV I OPIS LOKACIJE	BROJ STUPOVA	RASVJETA +/-	BROJ STRANA	POVRŠINA m ²	OZNAKE STUPOVA
1	TRG BANA JELAČIĆA – KOLODVOR PRIGRADSKIH LINIJA	3	-	2	8,4	132-3-1, 132-3-2, 132-1-6

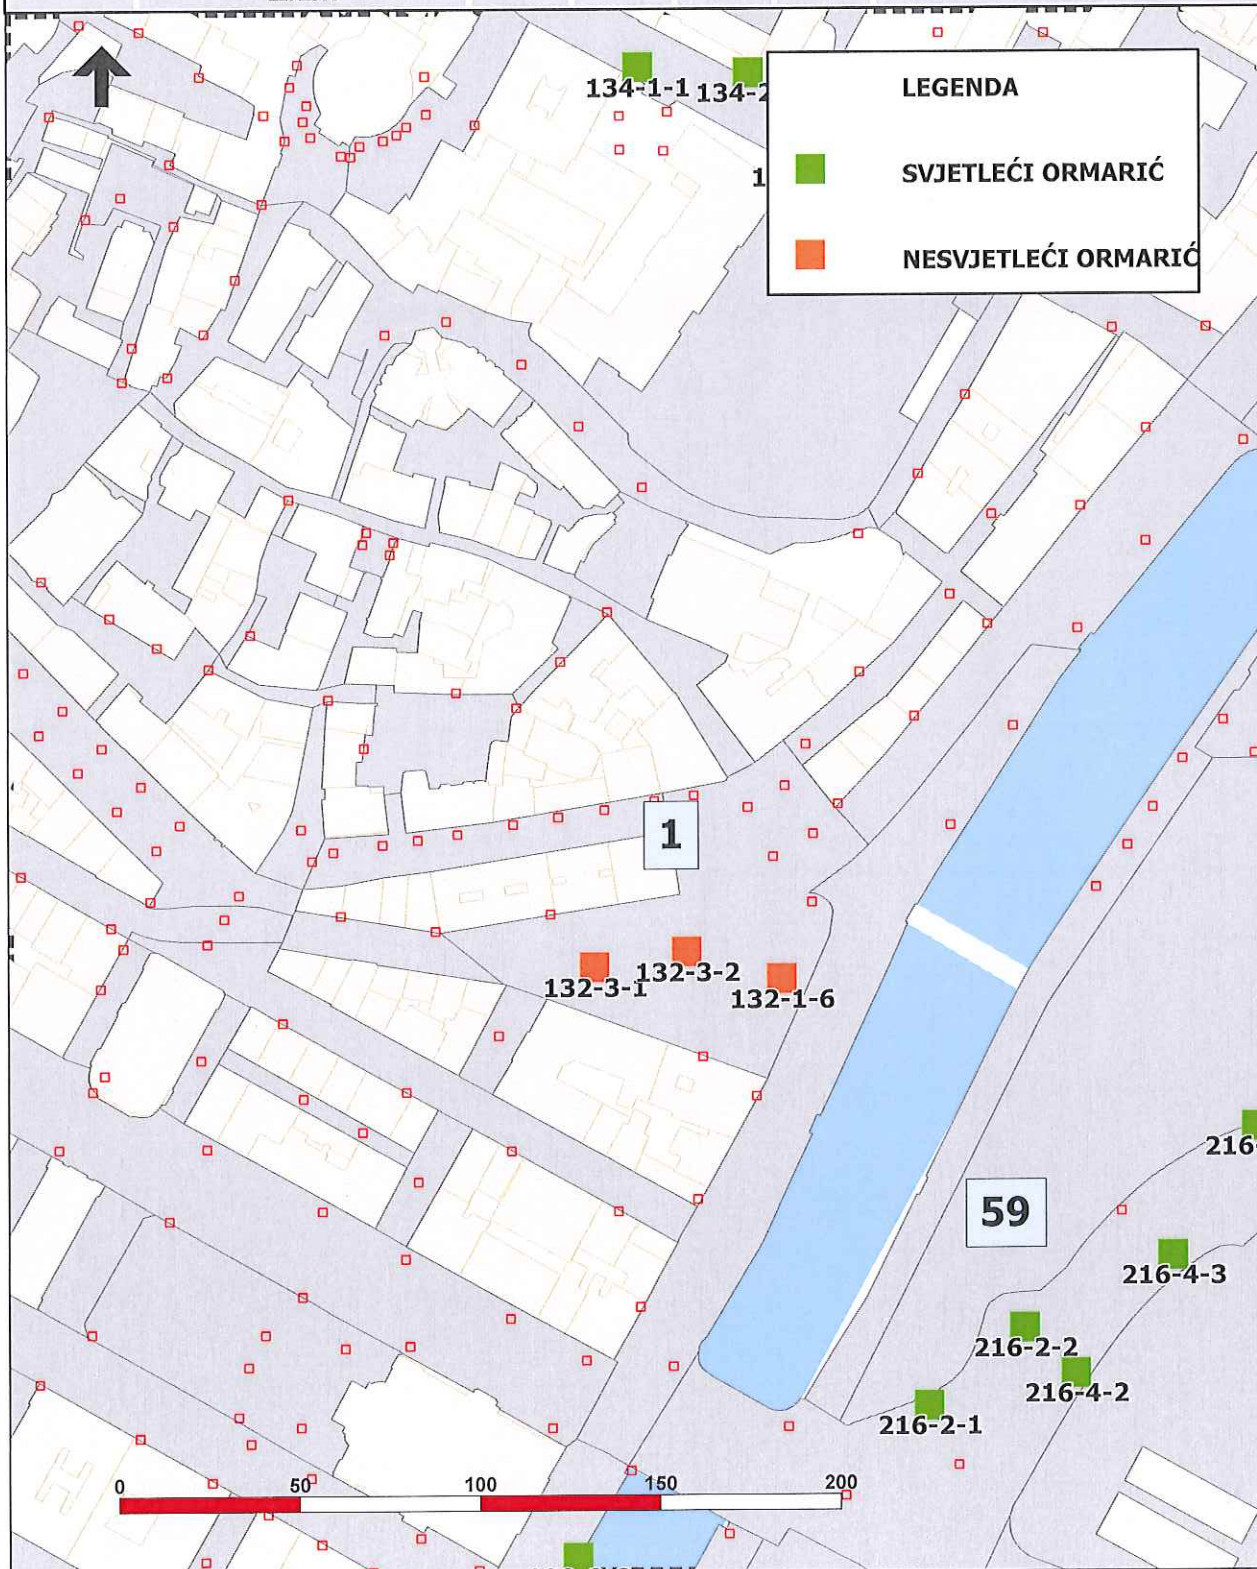

PLAN LOKACIJA ZA POSTAVU PREDMETA ZA ISTICANJE REKLAMNIH PORUKA I OGLAŠAVANJE


REKLAMIRANJE NA STUPOVIMA JAVNE RASVJETE

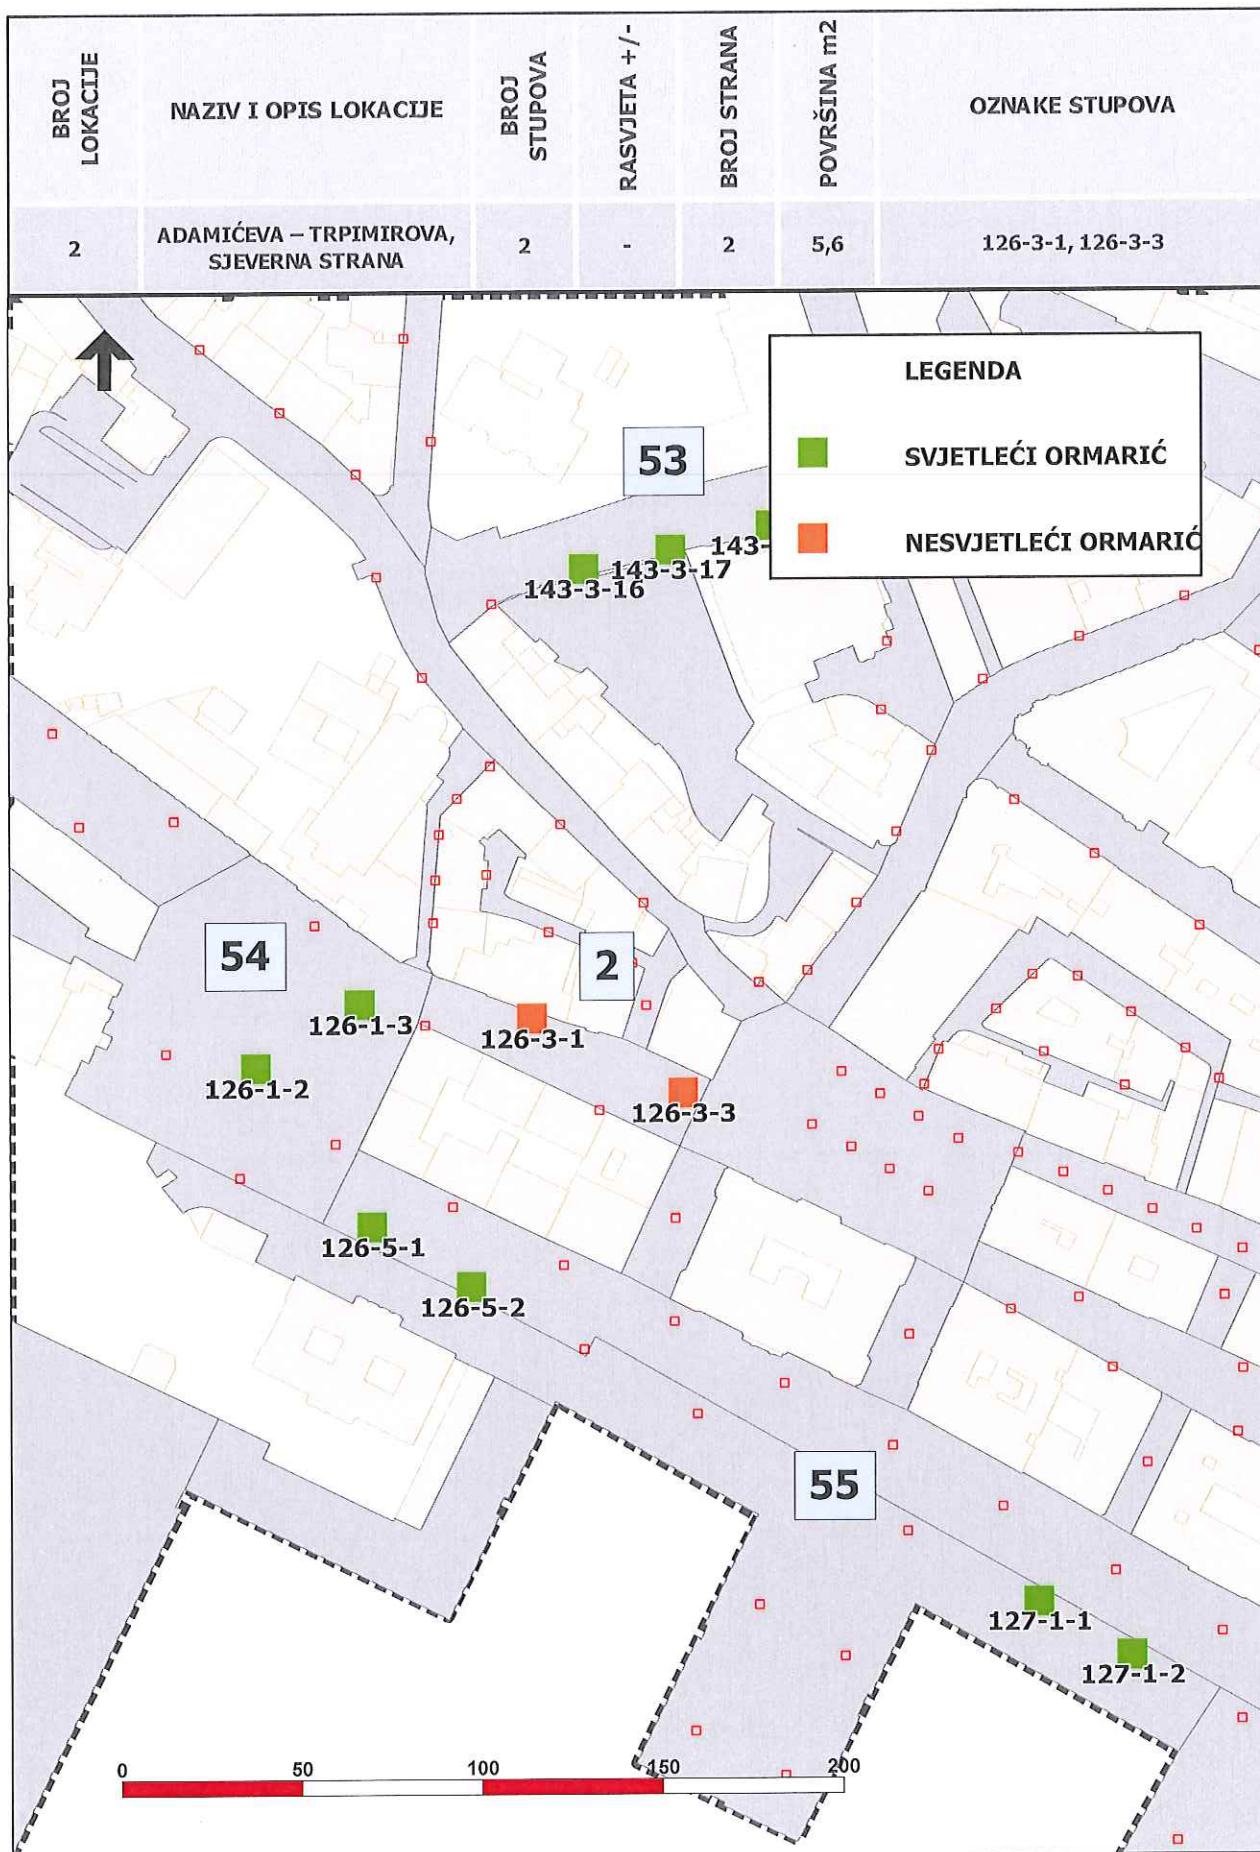

PLAN LOKACIJA ZA POSTAVU PREDMETA ZA ISTICANJE REKLAMNIH PORUKA I OGLAŠAVANJE


REKLAMIRANJE NA STUPOVIMA JAVNE RASVJETE

BROJ LOKACIJE	NAZIV I OPIS LOKACIJE	BROJ STUPOVA	RASVJETA +/-	BROJ STRANA	POVRŠINA m ²	OZNAKE STUPOVA
3	KREŠIMIROVA – POTEZ KOD PRIJELAZA PRUGE, JUŽNA STRANA	3	+	2	8,4	124-2-4, 124-2-3, 124-2-2

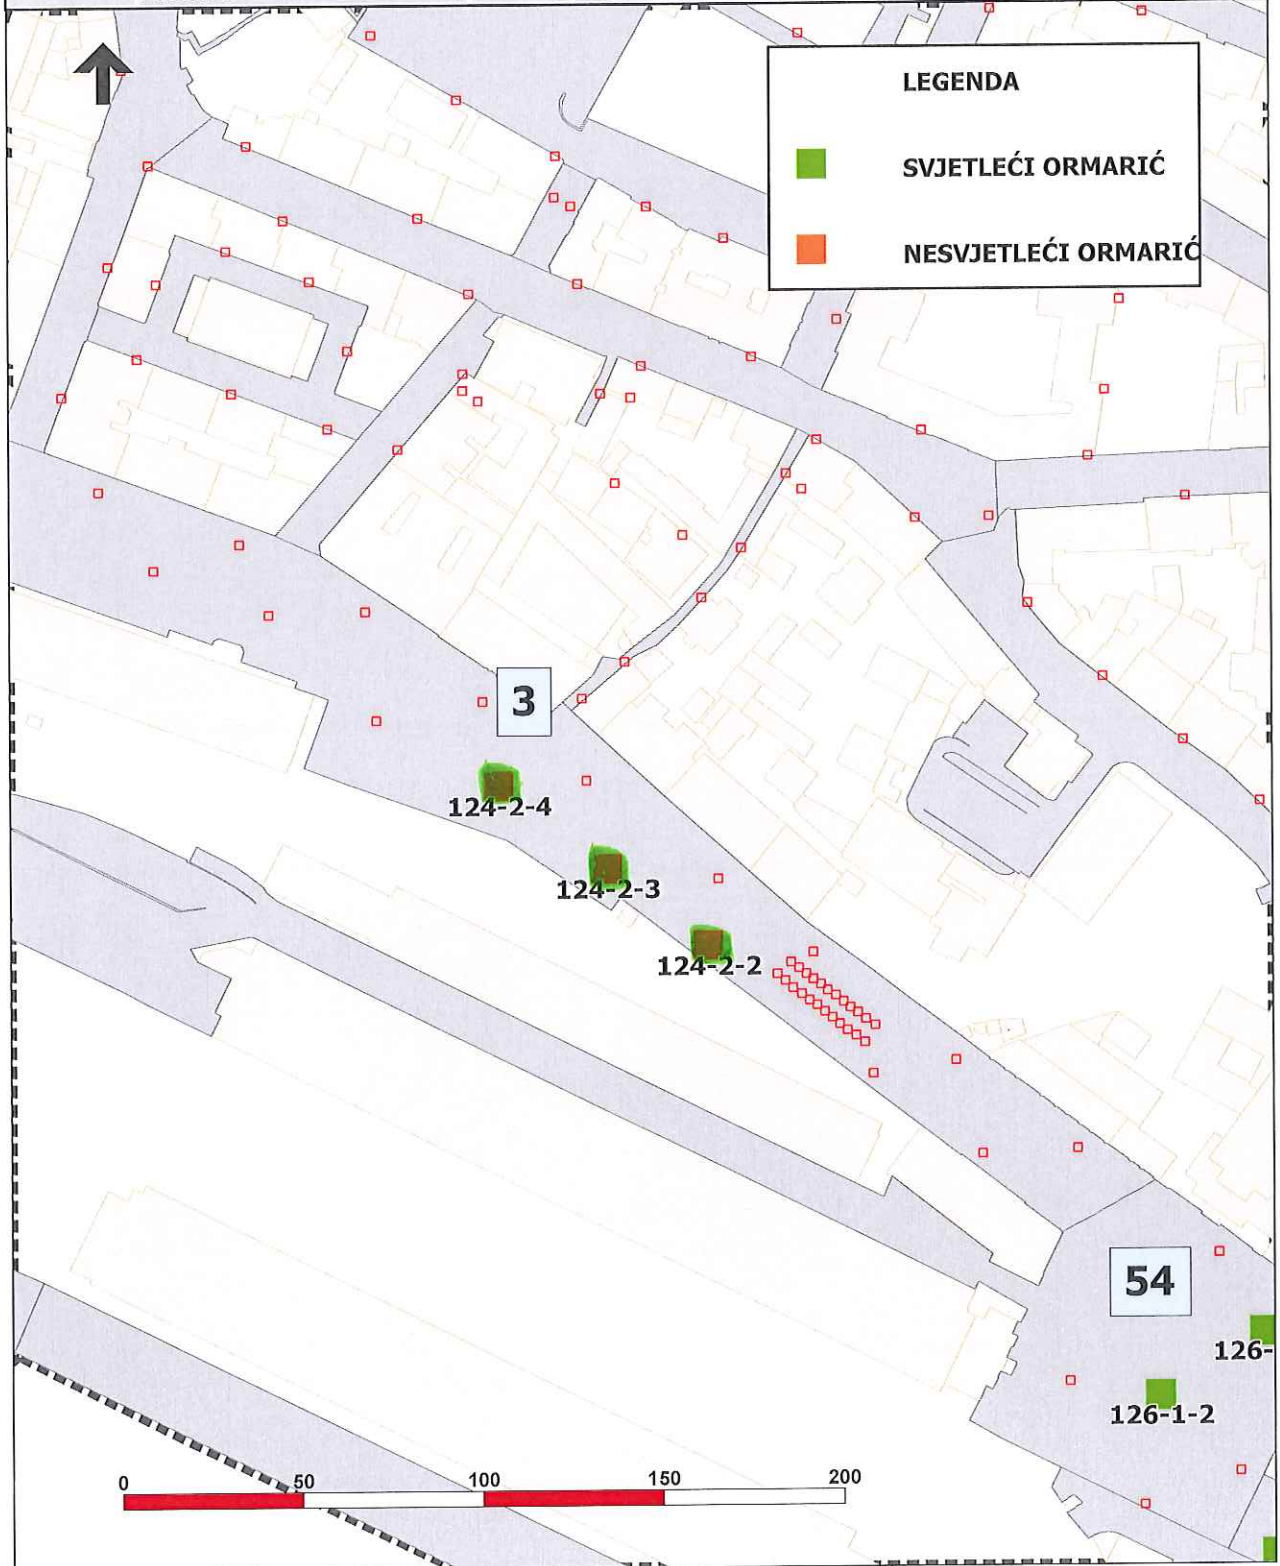

PLAN LOKACIJA ZA POSTAVU PREDMETA ZA ISTICANJE REKLAMNIH PORUKA I OGLAŠAVANJE


REKLAMIRANJE NA STUPOVIMA JAVNE RASVJETE

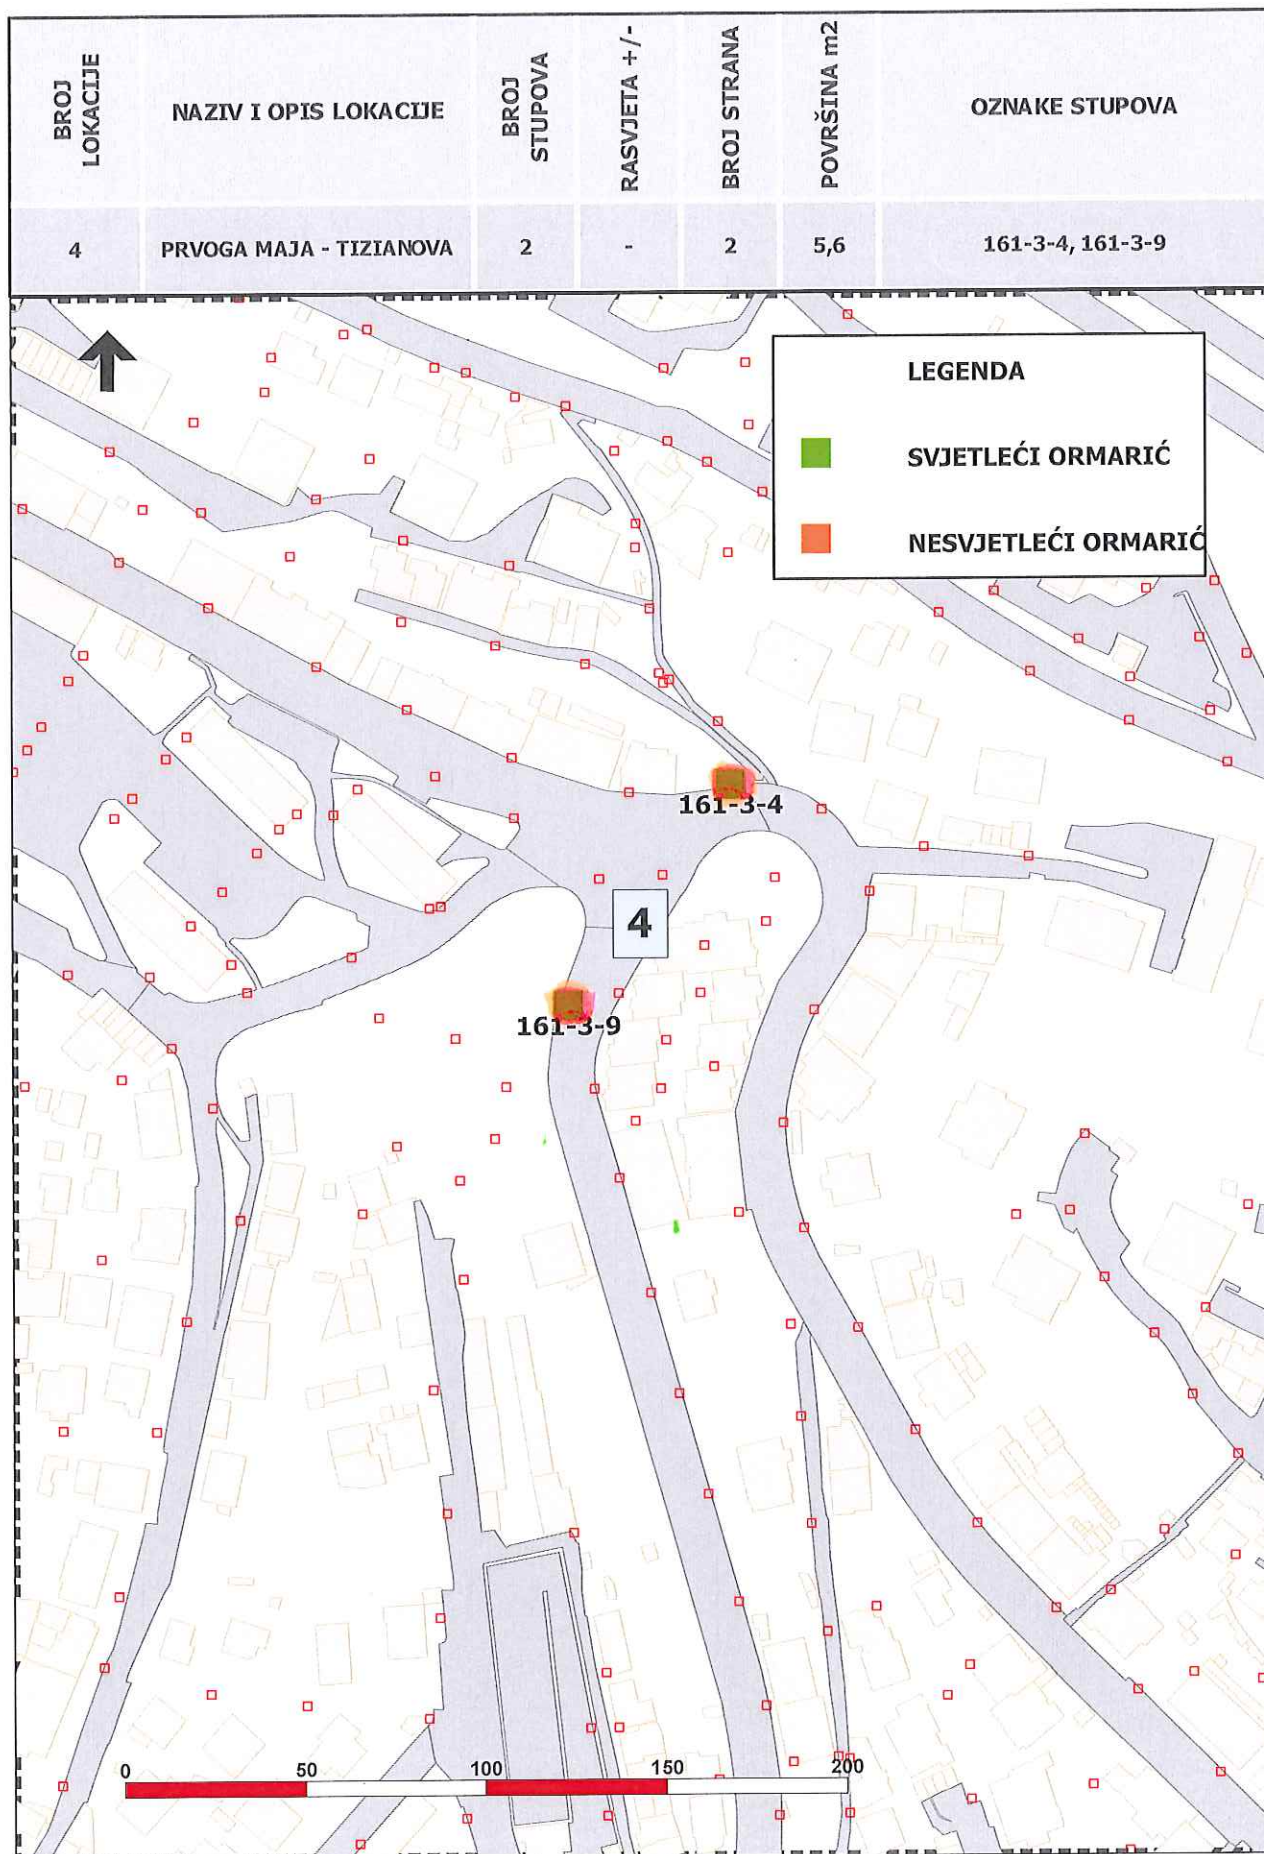

PLAN LOKACIJA ZA POSTAVU PREDMETA ZA ISTICANJE REKLAMNIH PORUKA I OGLAŠAVANJE


REKLAMIRANJE NA STUPOVIMA JAVNE RASVJETE

BROJ LOKACIJE	NAZIV I OPIS LOKACIJE	BROJ STUPOVA	RASVJETA +/-	BROJ STRANA	POVRŠINA m ²	OZNAKE STUPOVA
8	LAGINJINA KOD ZAVODA ZA SOCIJALNU SKRB	3	+	2	8,4	157-3-4, 157-3-5, 157-3-6

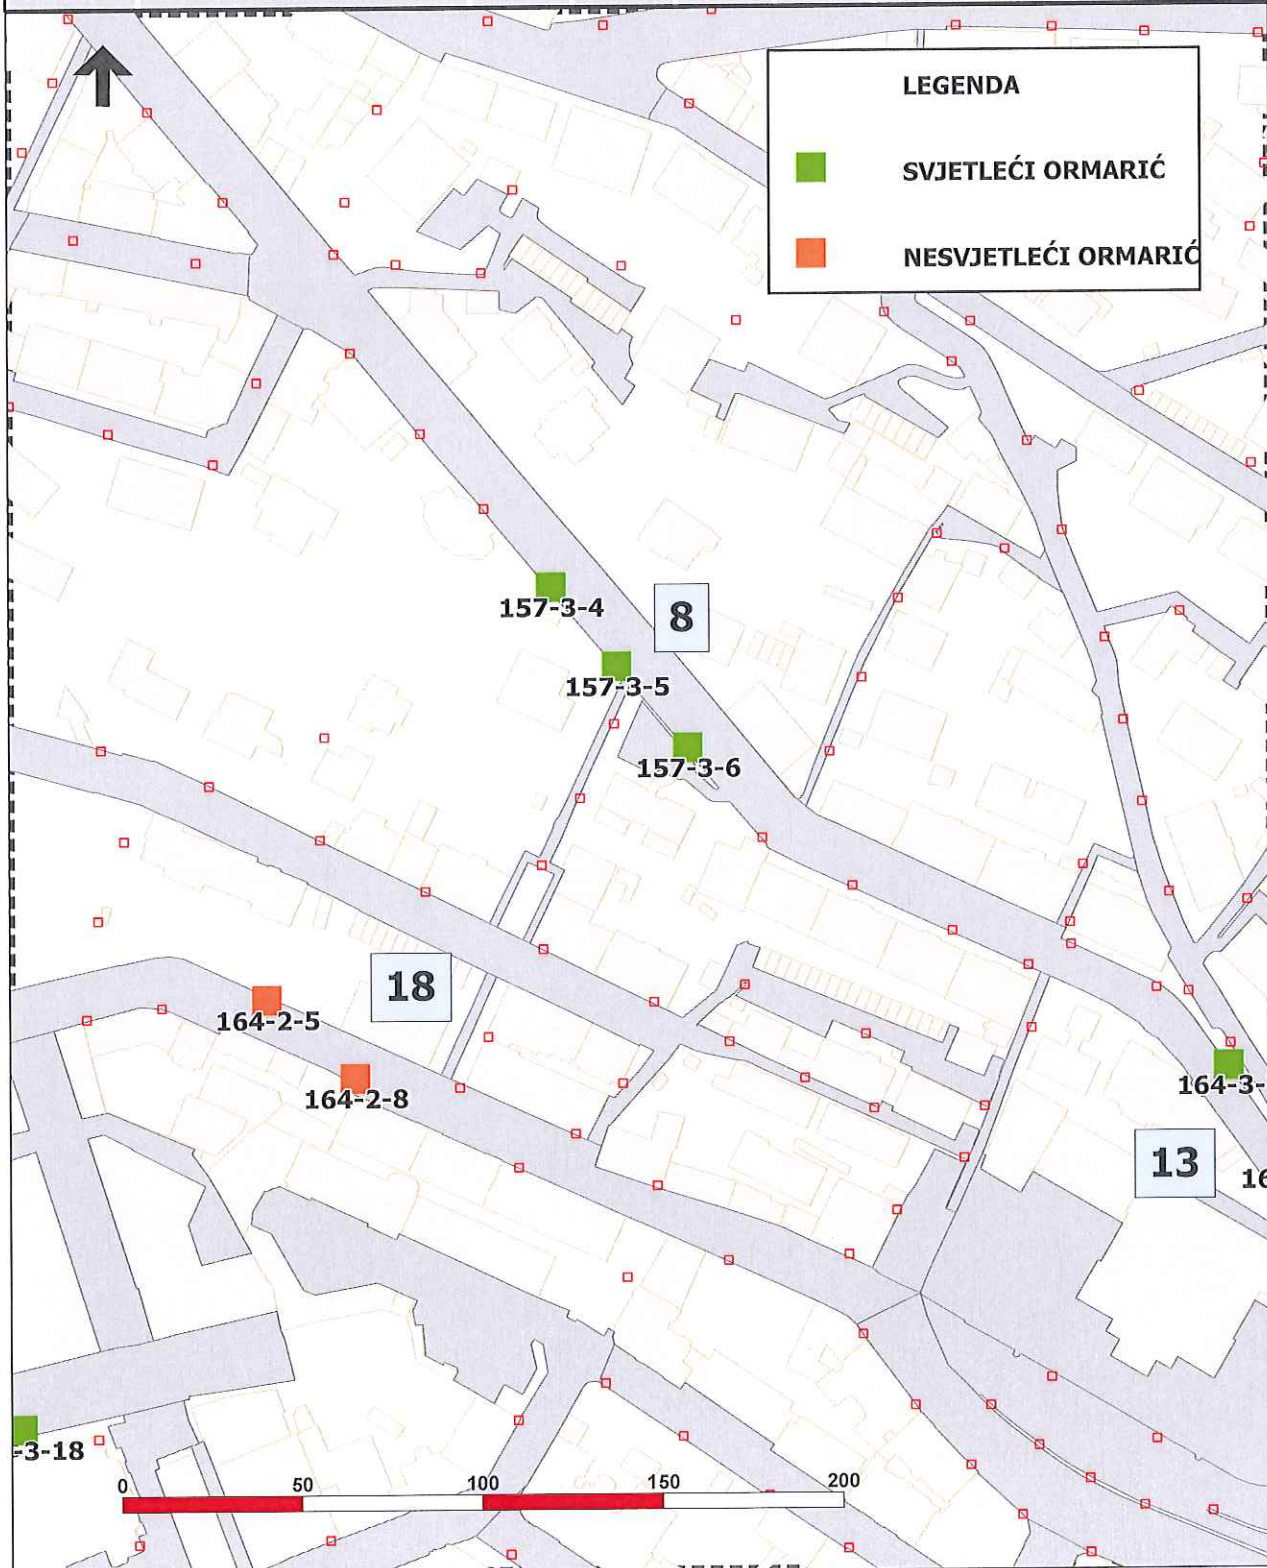

PLAN LOKACIJA ZA POSTAVU PREDMETA ZA ISTICANJE REKLAMNIH PORUKA I OGLAŠAVANJE


REKLAMIRANJE NA STUPOVIMA JAVNE RASVJETE

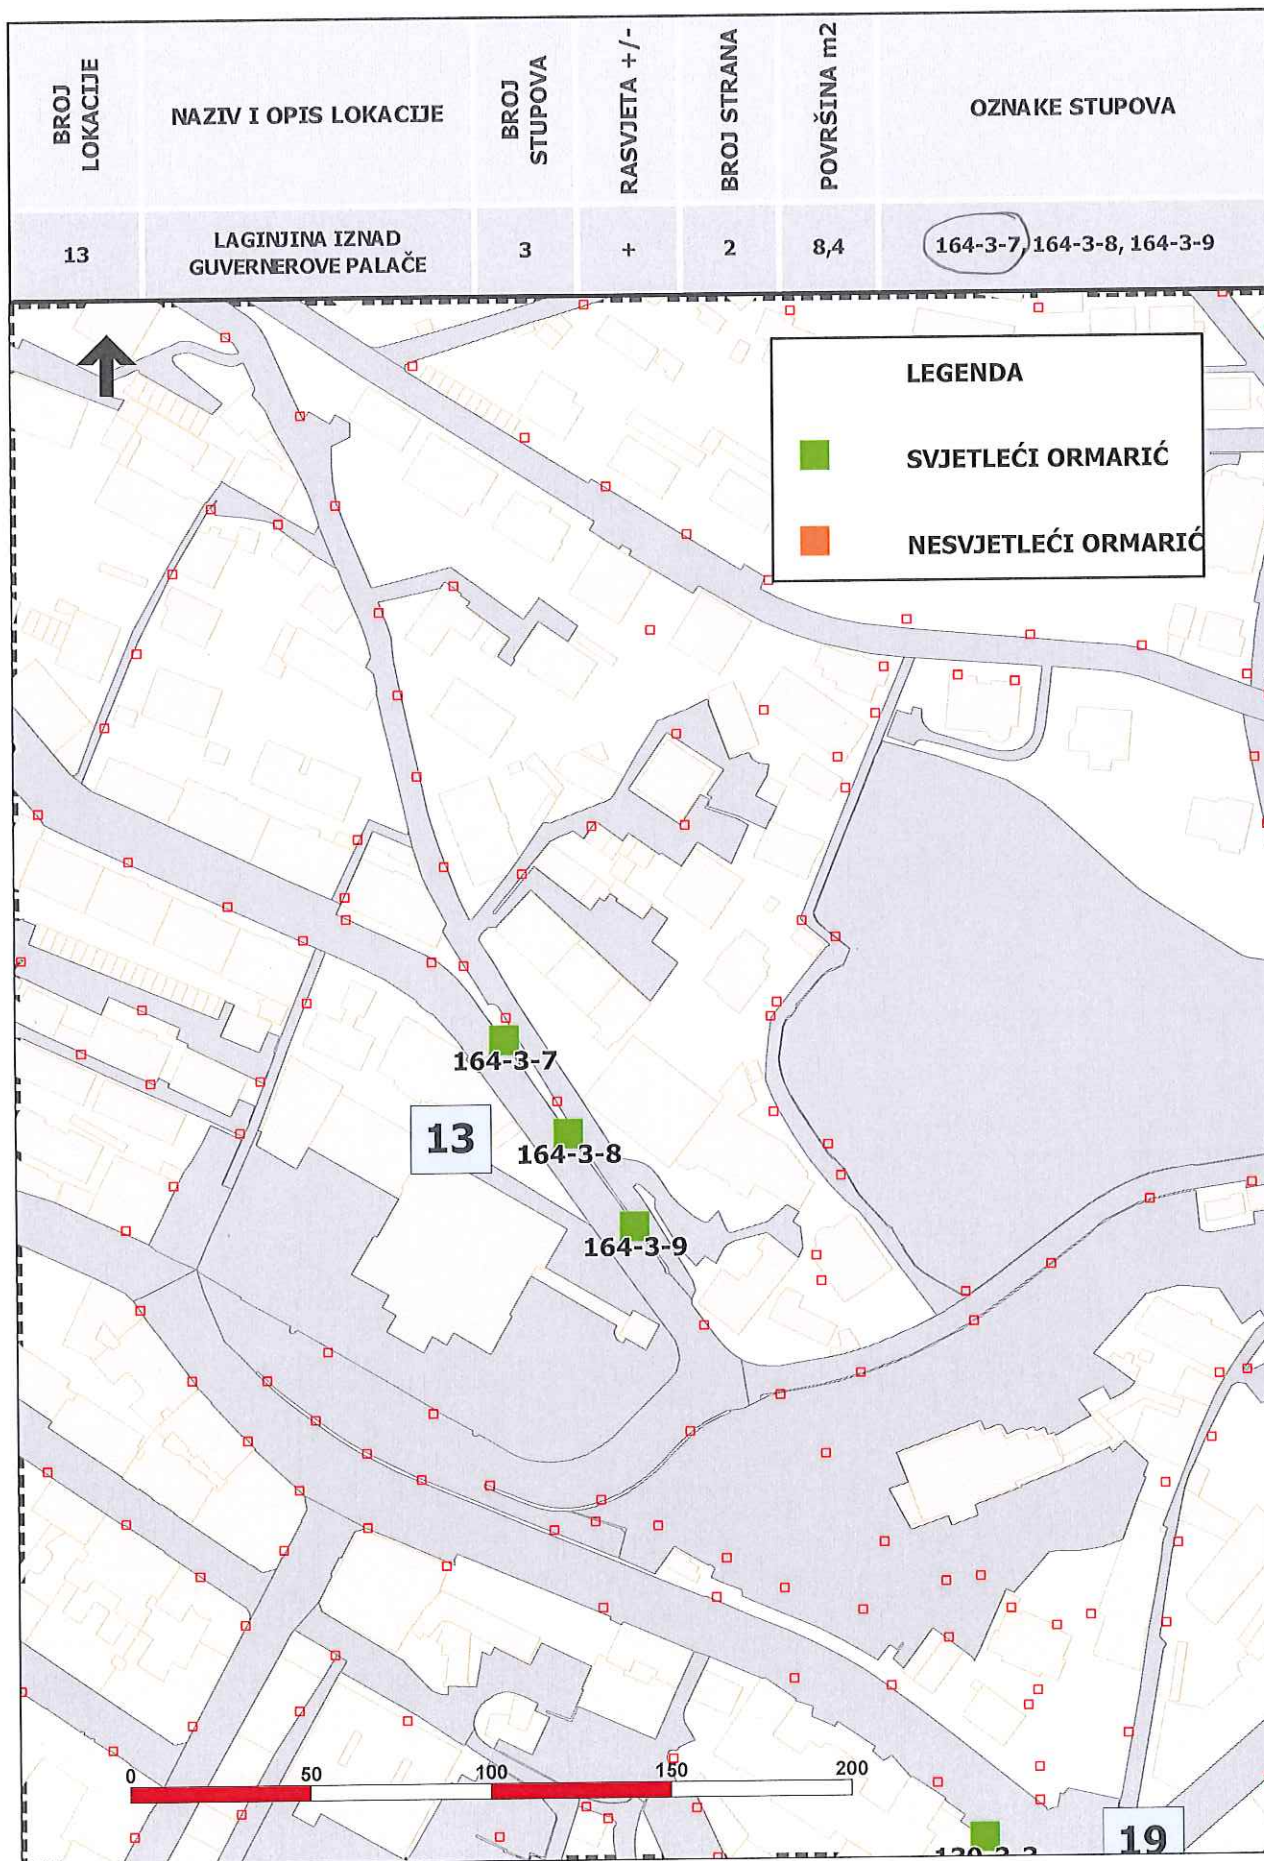

PLAN LOKACIJA ZA POSTAVU PREDMETA ZA ISTICANJE REKLAMNIH PORUKA I OGLAŠAVANJE


REKLAMIRANJE NA STUPOVIMA JAVNE RASVJETE

BROJ LOKACIJE	NAZIV I OPIS LOKACIJE	BROJ STUPOVA	RASVJETA +/-	BROJ STRANA	POVRŠINA m ²	OZNAKE STUPOVA
17	RADNIČKA ULICA – POTEZ OD WTC-A PREMA KRIŽANJU S J.P.KAMOVA	3	+	2	8,4	226-5-3, 226-5-4, 226-5-5,

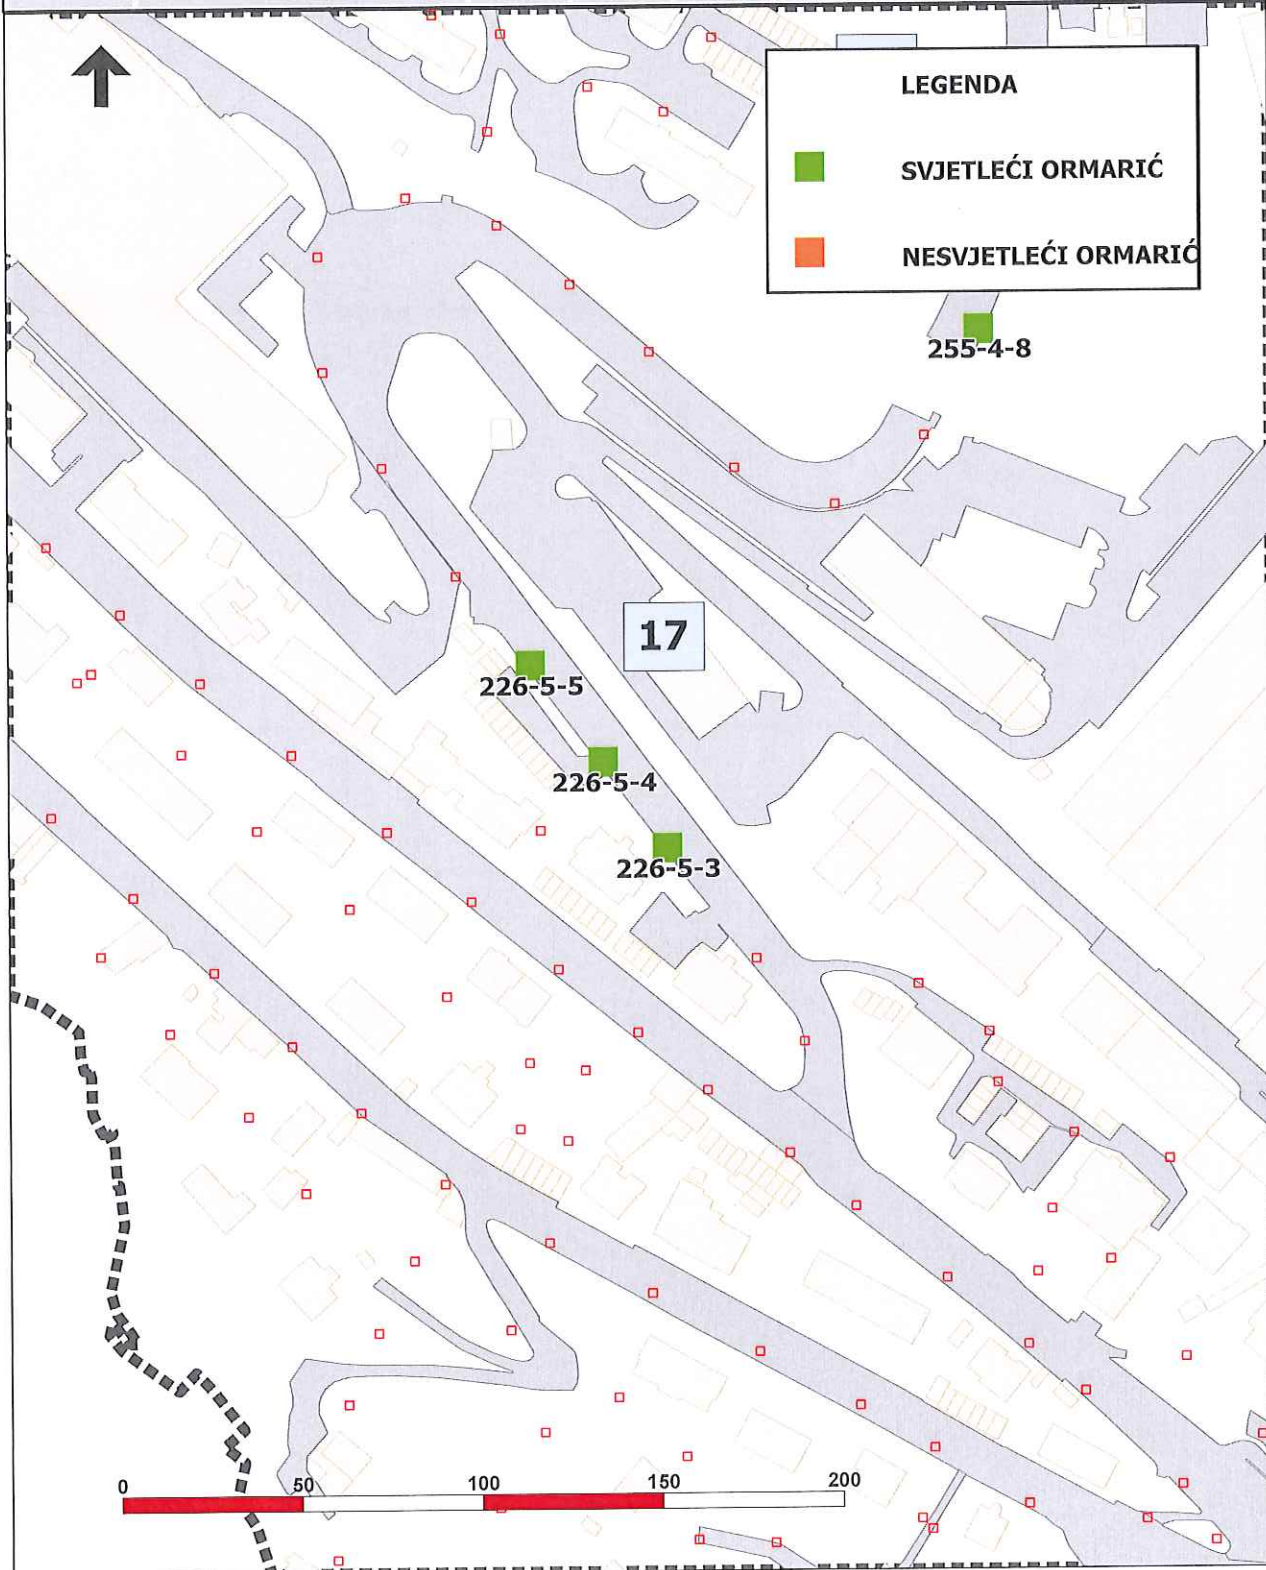


PLAN LOKACIJA ZA POSTAVU PREDMETA ZA ISTICANJE REKLAMNIH PORUKA I OGLAŠAVANJE

REKLAMIRANJE NA STUPOVIMA JAVNE RASVJETE

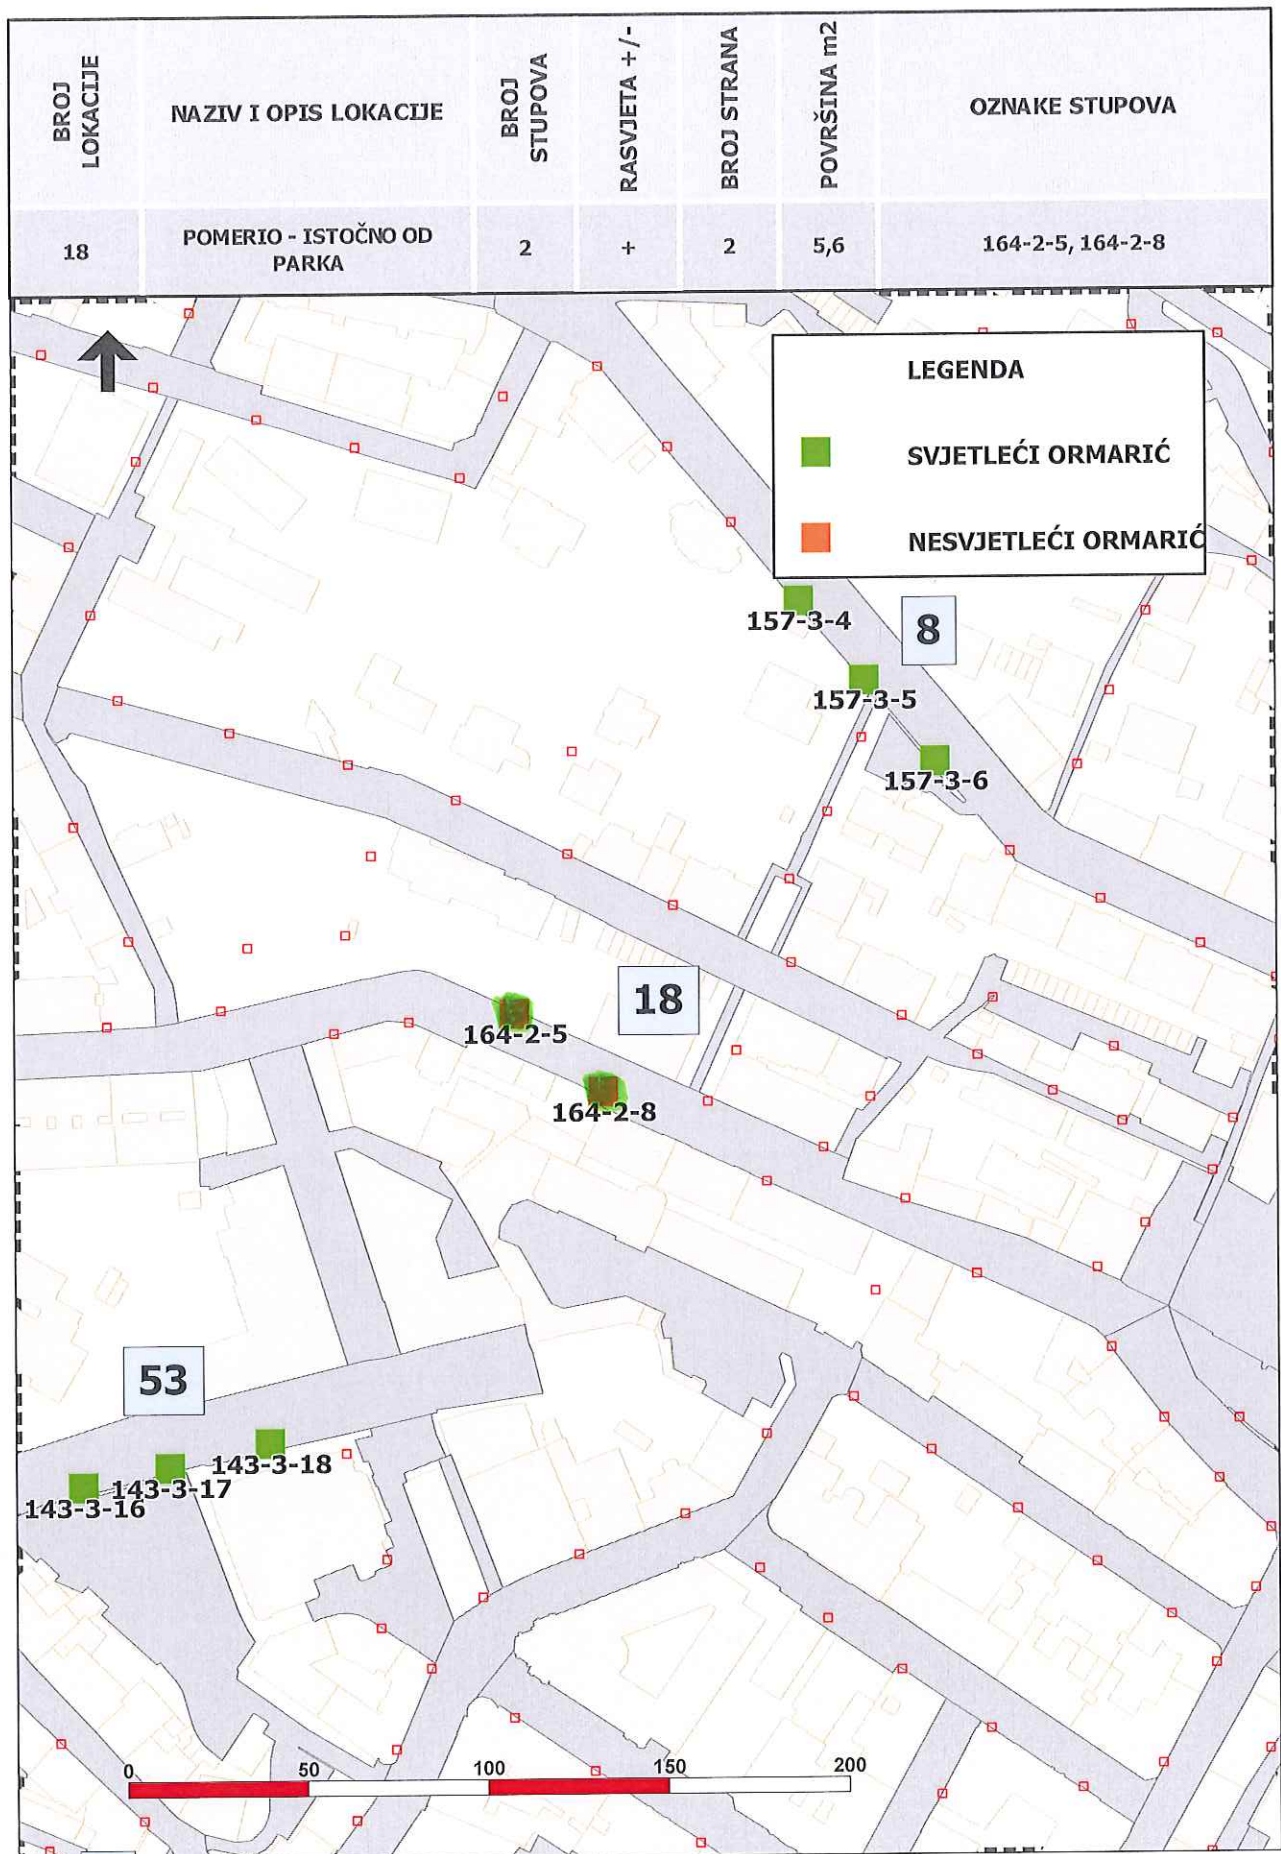

PLAN LOKACIJA ZA POSTAVU PREDMETA ZA ISTICANJE REKLAMNIH PORUKA I OGLAŠAVANJE


REKLAMIRANJE NA STUPOVIMA JAVNE RASVJETE

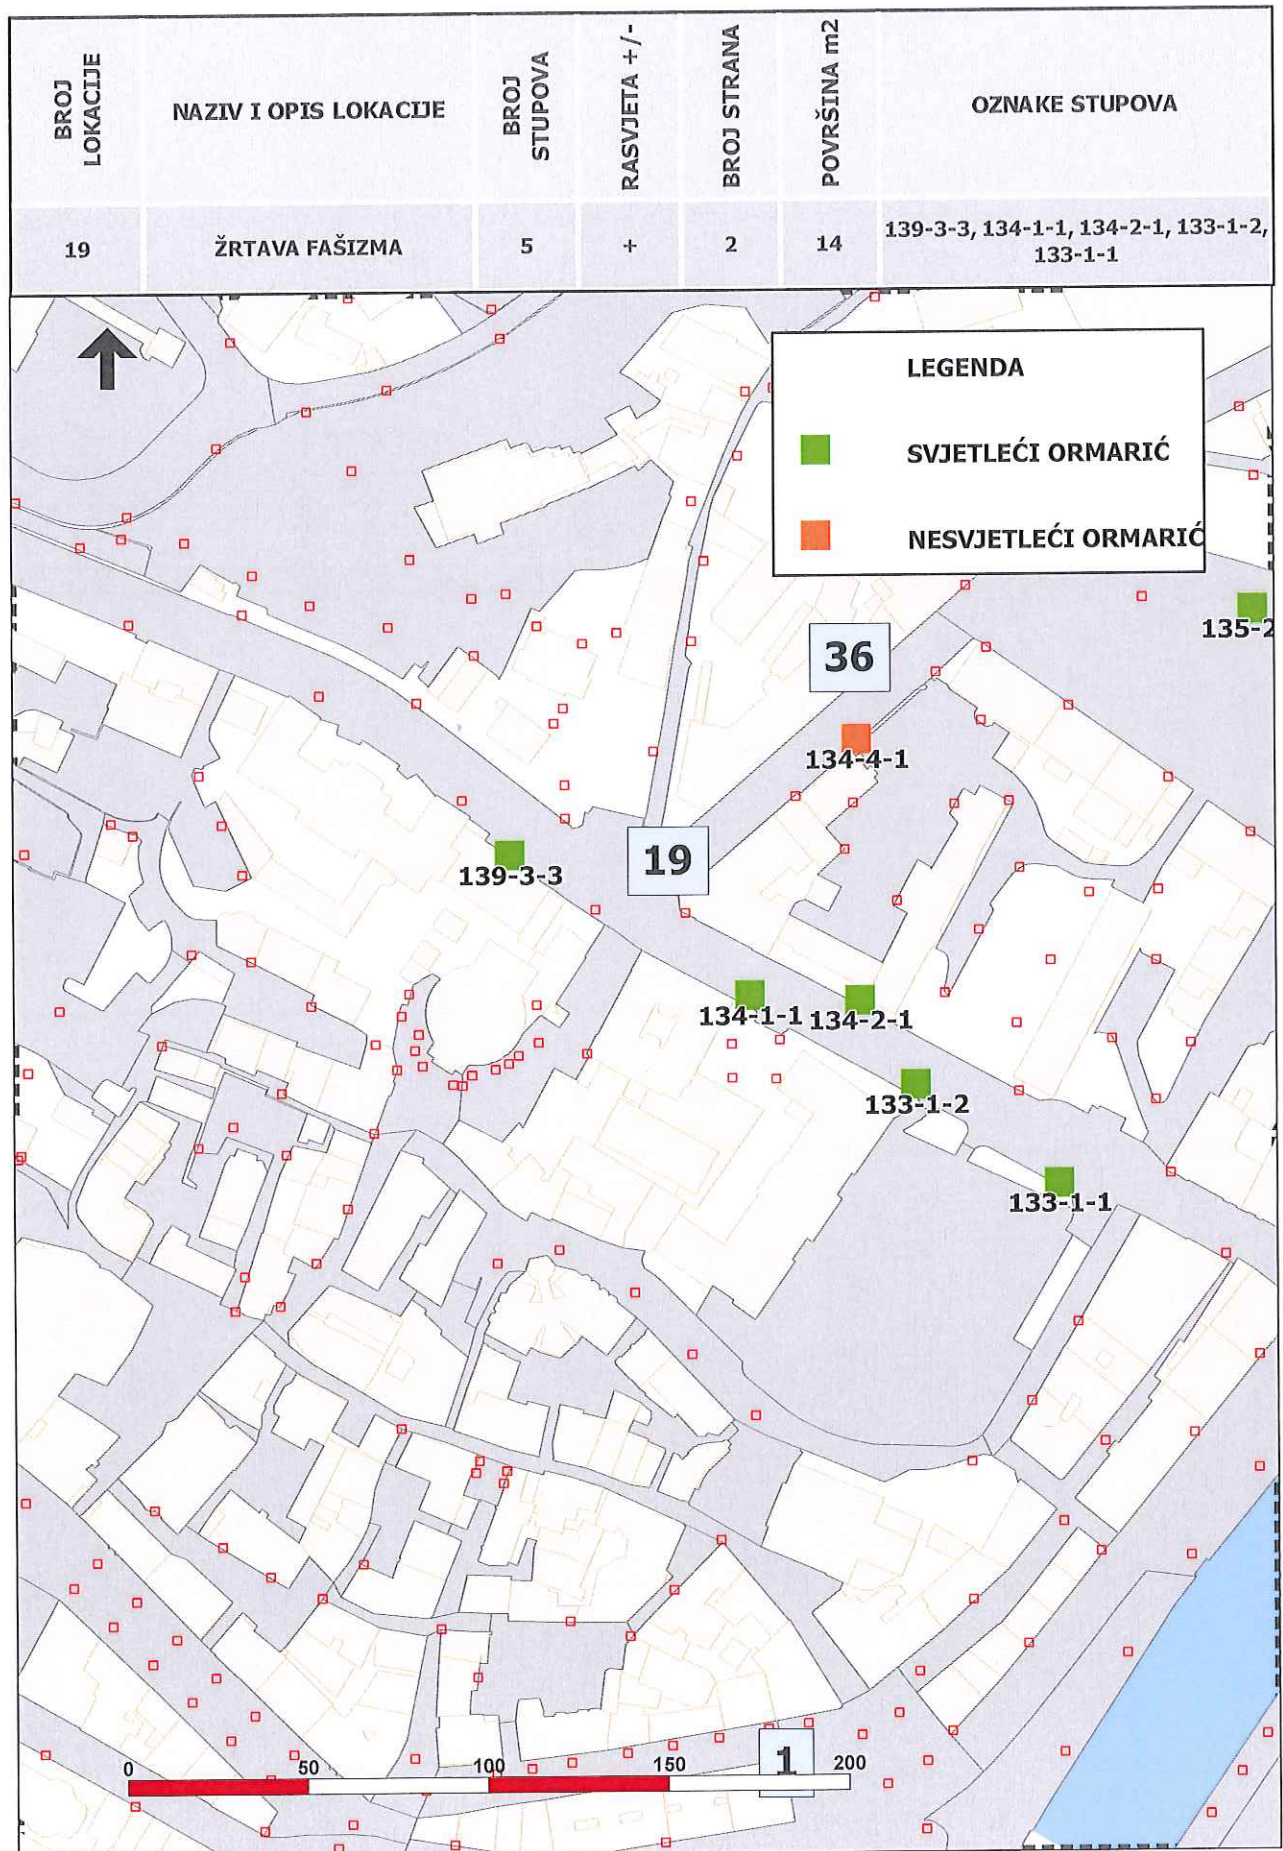

PLAN LOKACIJA ZA POSTAVU PREDMETA ZA ISTICANJE REKLAMNIH PORUKA I OGLAŠAVANJE


REKLAMIRANJE NA STUPOVIMA JAVNE RASVJETE

BROJ LOKACIJE	NAZIV I OPIS LOKACIJE	BROJ STUPOVA	RASVJETA +/-	BROJ STRANA	POVRŠINA m ²	OZNAKE STUPOVA
20	TITOV TRG	2	-	2	5,6	140-1-7, 140-1-8

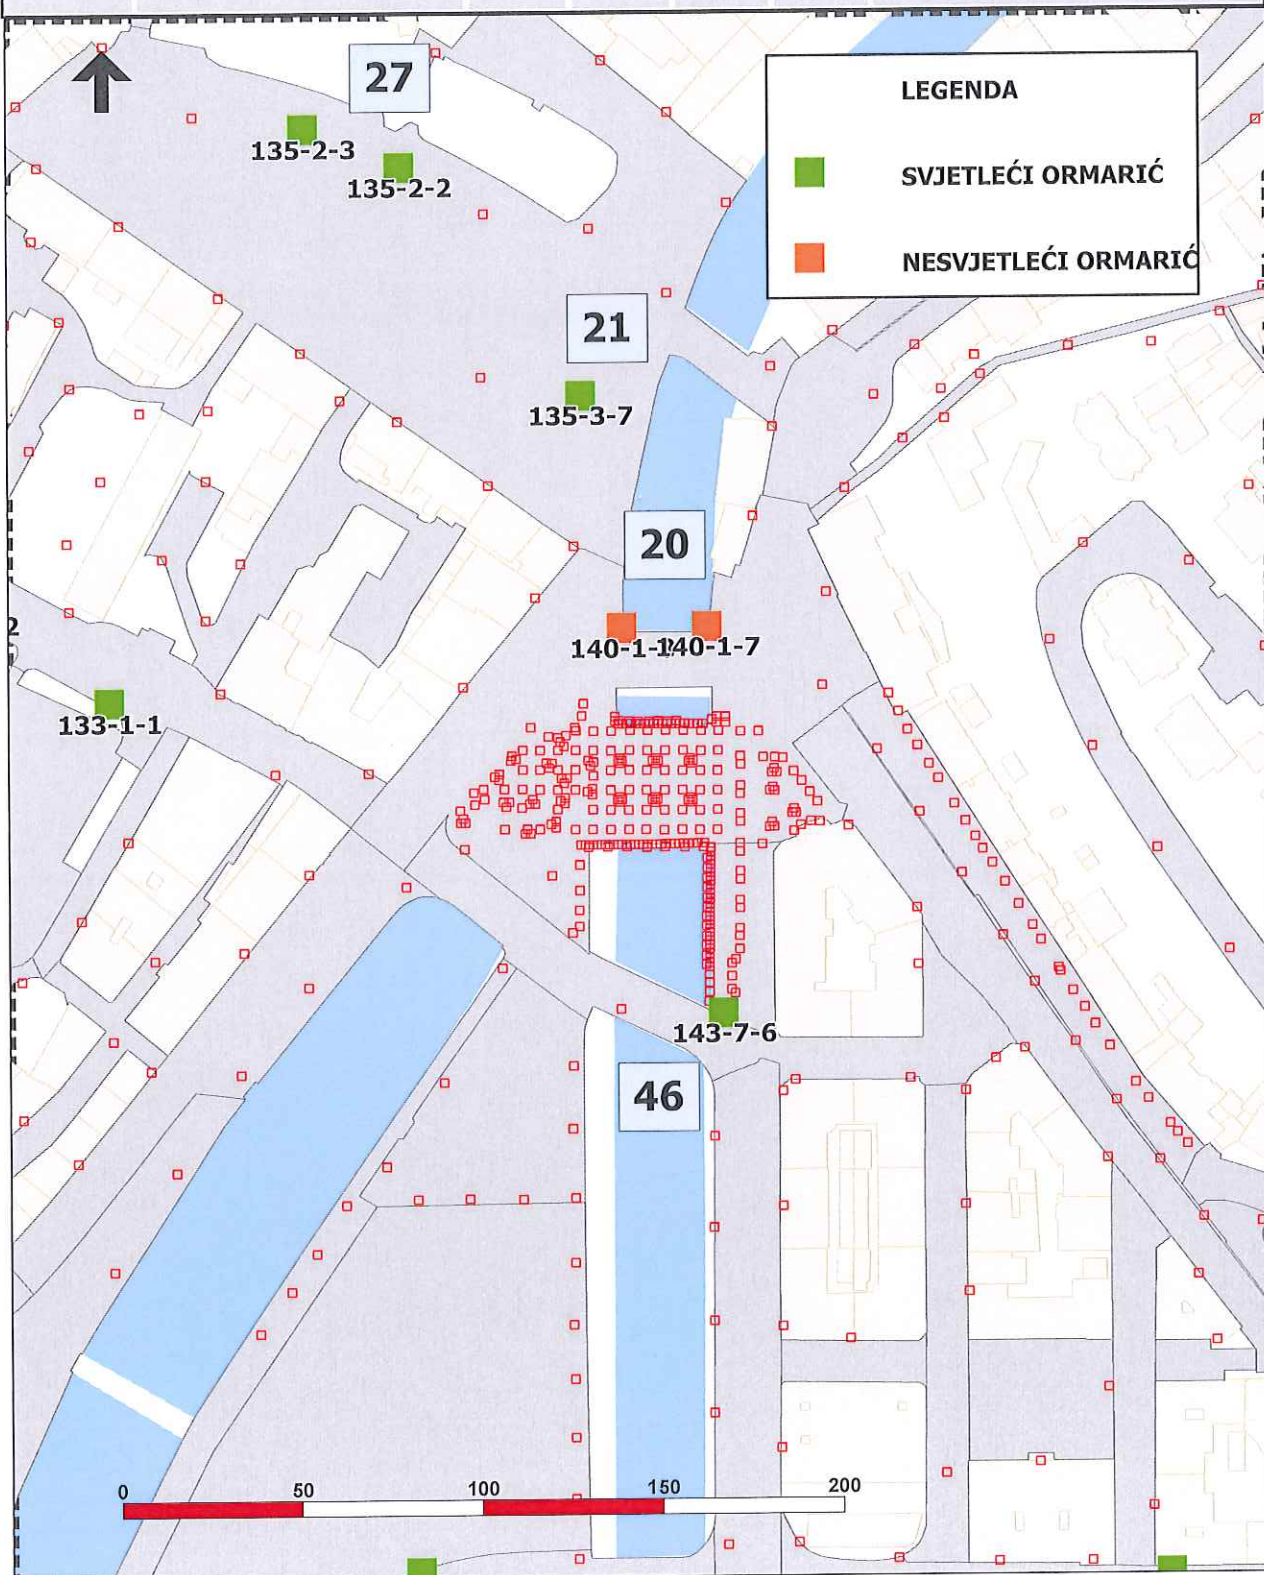

PLAN LOKACIJA ZA POSTAVU PREDMETA ZA ISTICANJE REKLAMNIH PORUKA I OGLAŠAVANJE


REKLAMIRANJE NA STUPOVIMA JAVNE RASVJETE

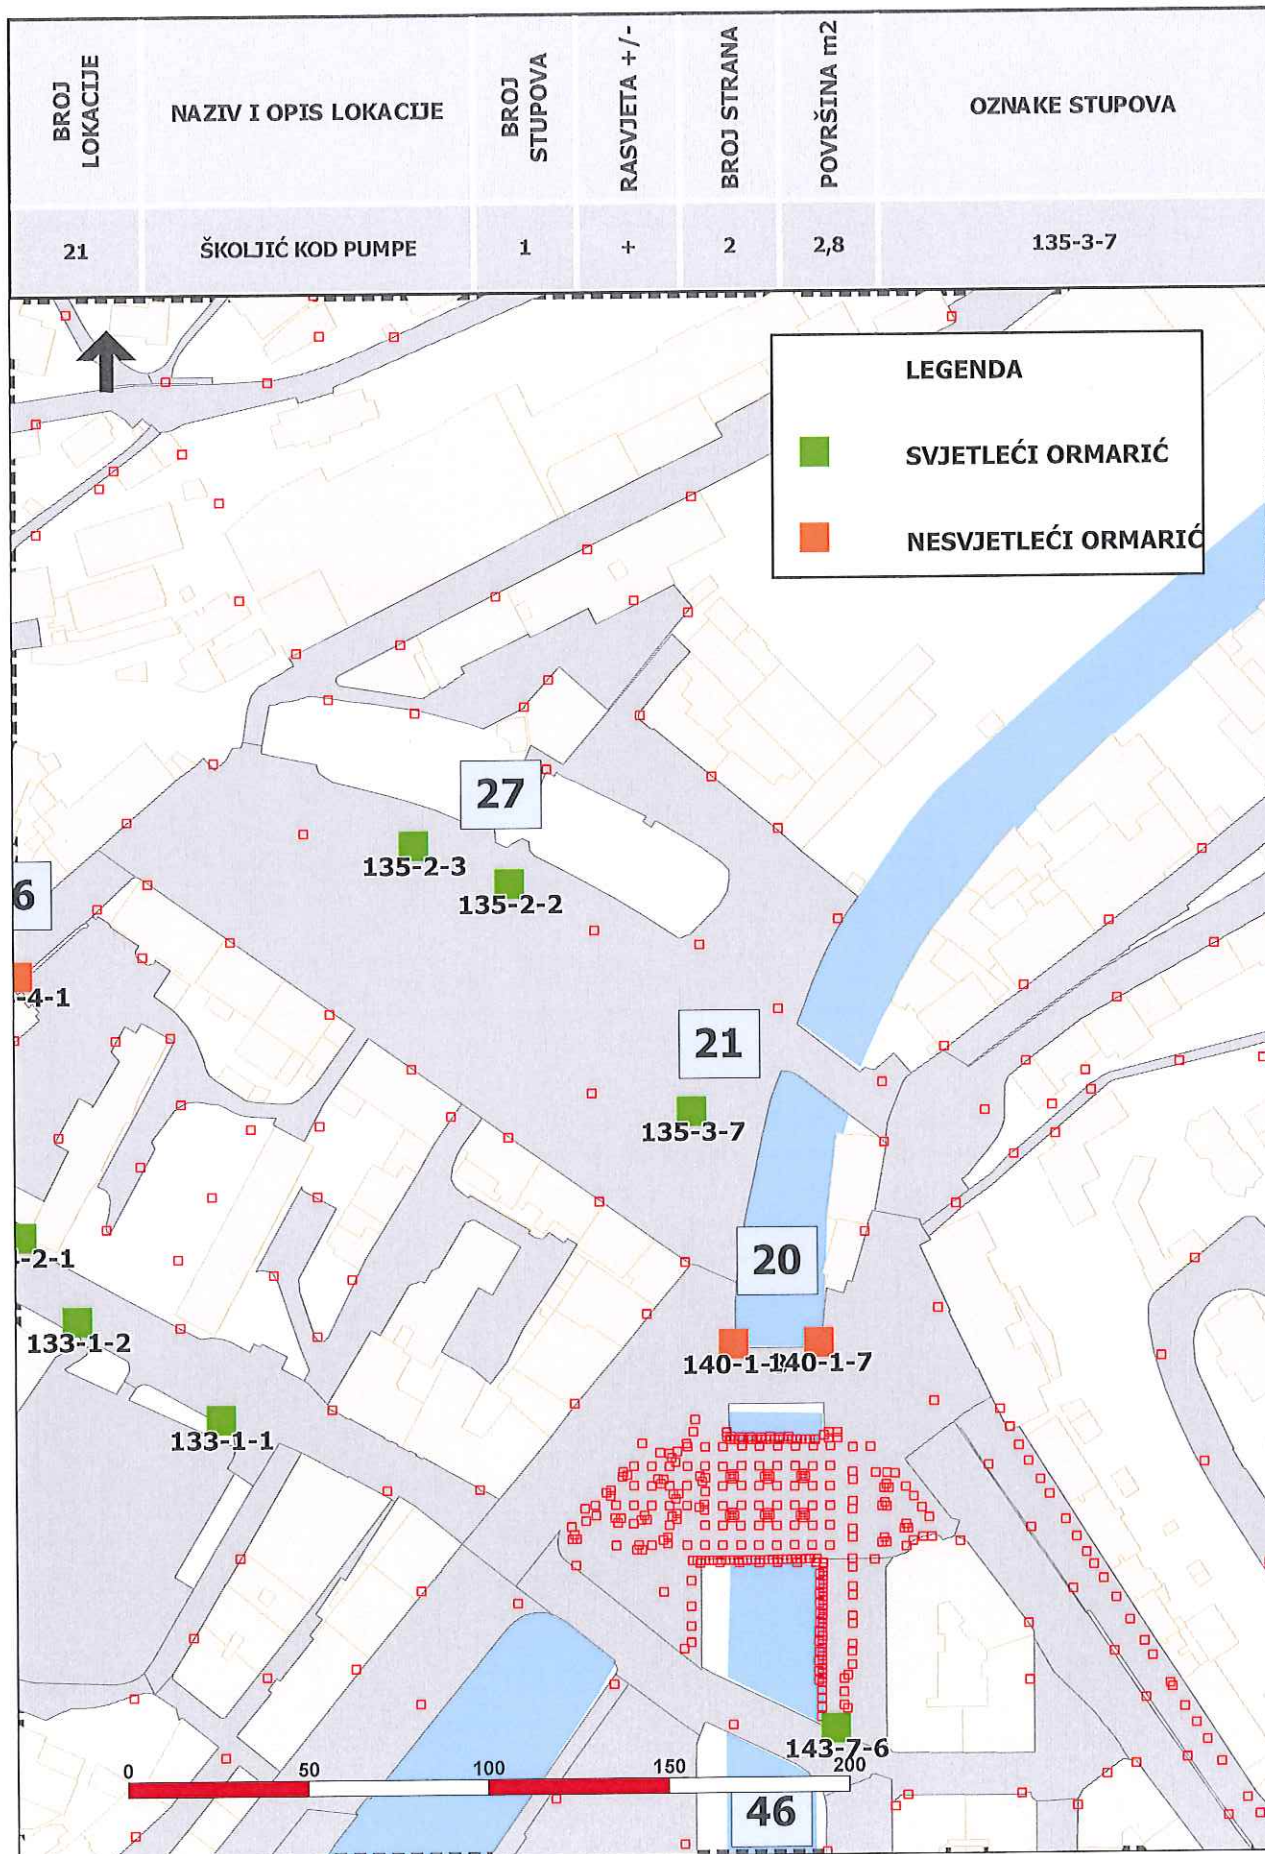

PLAN LOKACIJA ZA POSTAVU PREDMETA ZA ISTICANJE REKLAMNIH PORUKA I OGLAŠAVANJE

REKLAMIRANJE NA STUPOVIMA JAVNE RASVJETE


BROJ LOKACIJE	NAZIV I OPIS LOKACIJE	BROJ STUPOVA	RASVJETA +/-	BROJ STRANA	POVRŠINA m ²	OZNAKE STUPOVA
24	V.C.EMINA – KOD "T" OBJEKTA	4	+	2	11,2	117-1-1, 117-1-2, 117-1-3, 117-1-4

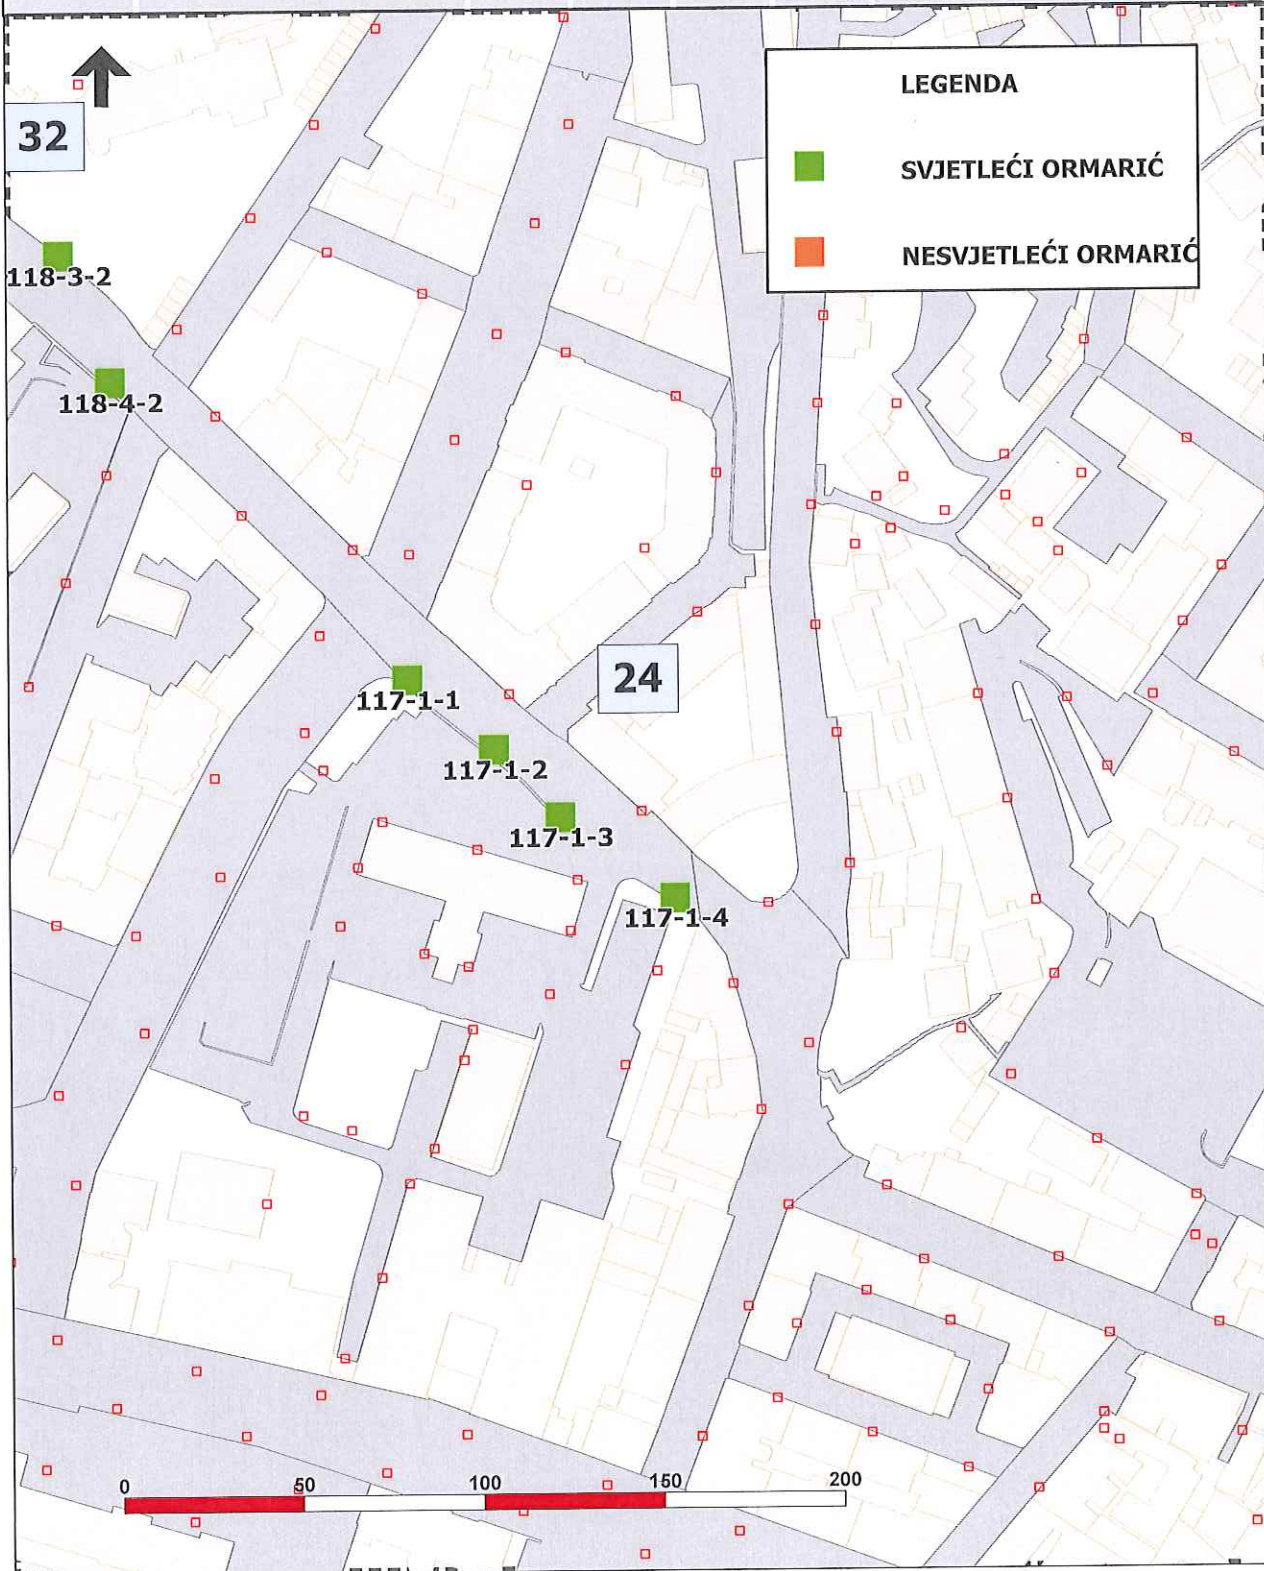

PLAN LOKACIJA ZA POSTAVU PREDMETA ZA ISTICANJE REKLAMNIH PORUKA I OGLAŠAVANJE


REKLAMIRANJE NA STUPOVIMA JAVNE RASVJETE

BROJ LOKACIJE	NAZIV I OPIS LOKACIJE	BROJ STUPOVA	RASVJETA +/-	BROJ STRANA	POVRŠINA m ²	OZNAKE STUPOVA
25	KREŠIMIROVA – SJEVERNA STRANA KOD ZZZZ	4	+	2	11,2	121-3-1, 121-1-1, 121-1-2, 121-1-3

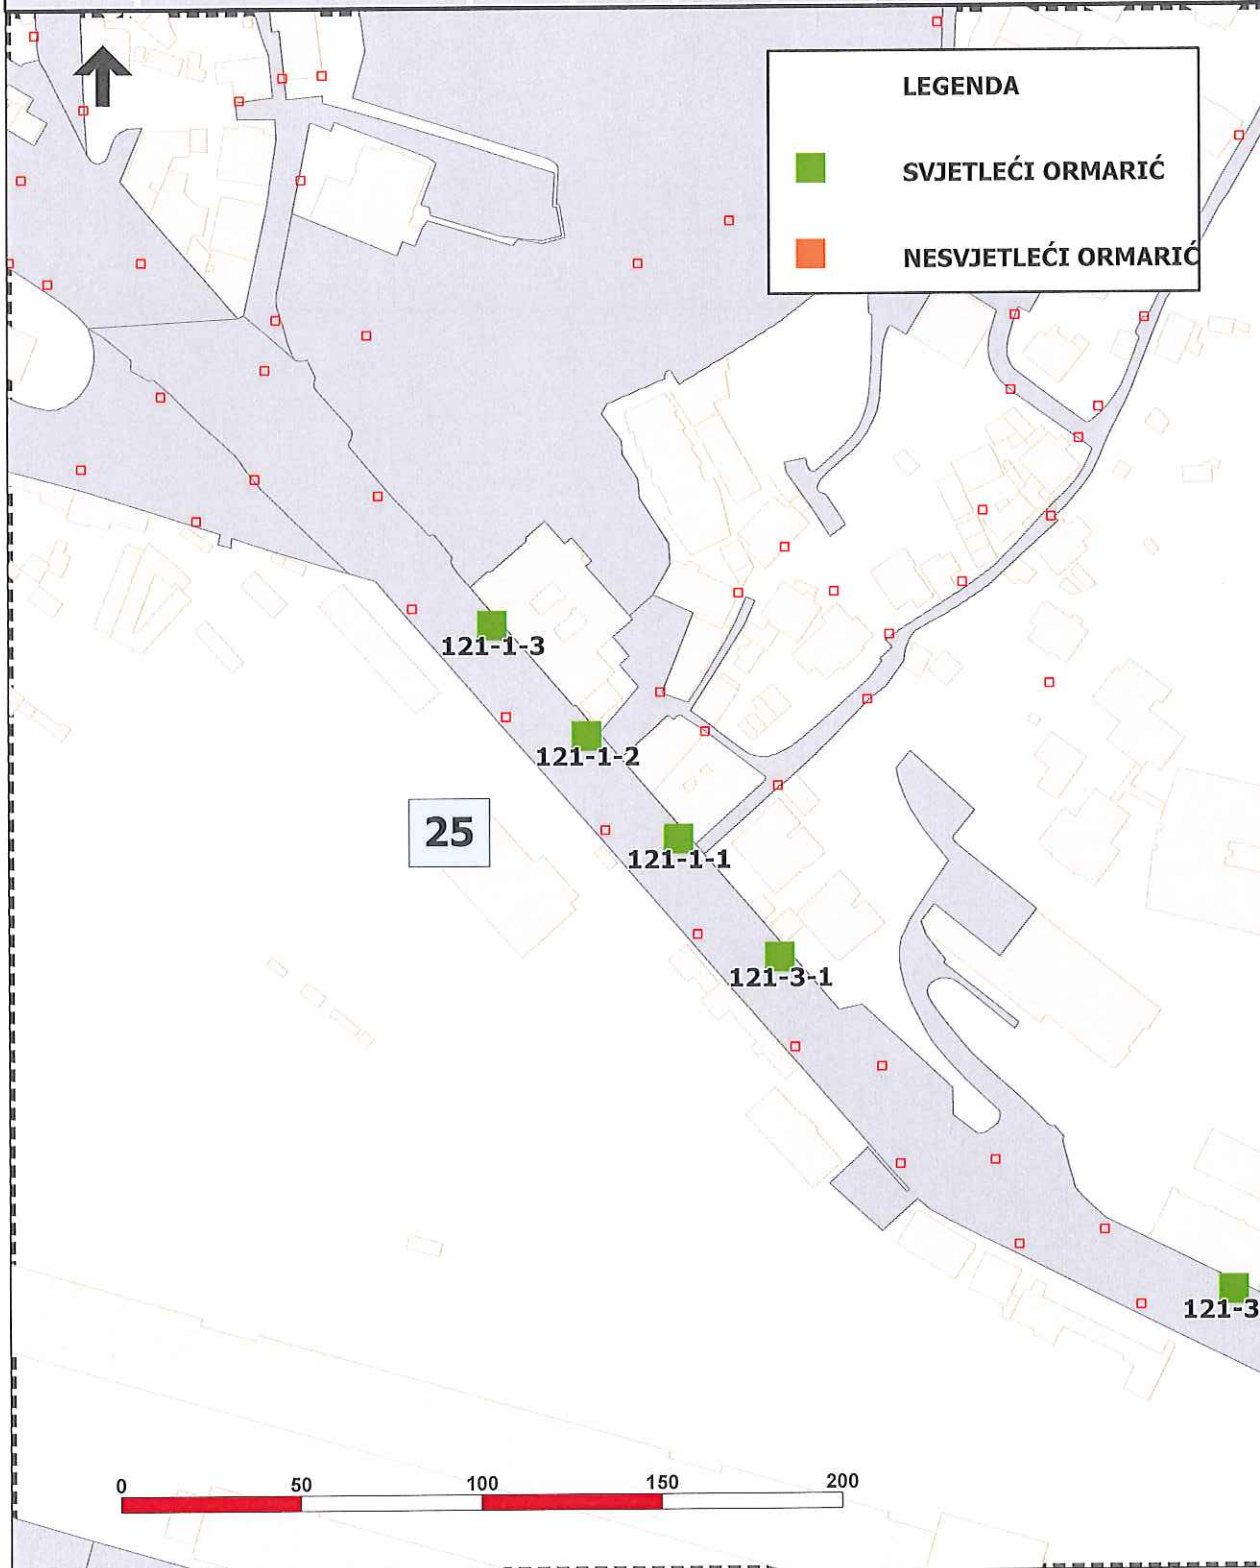


PLAN LOKACIJA ZA POSTAVU PREDMETA ZA ISTICANJE REKLAMNIH PORUKA I OGLAŠAVANJE

REKLAMIRANJE NA STUPOVIMA JAVNE RASVJETE

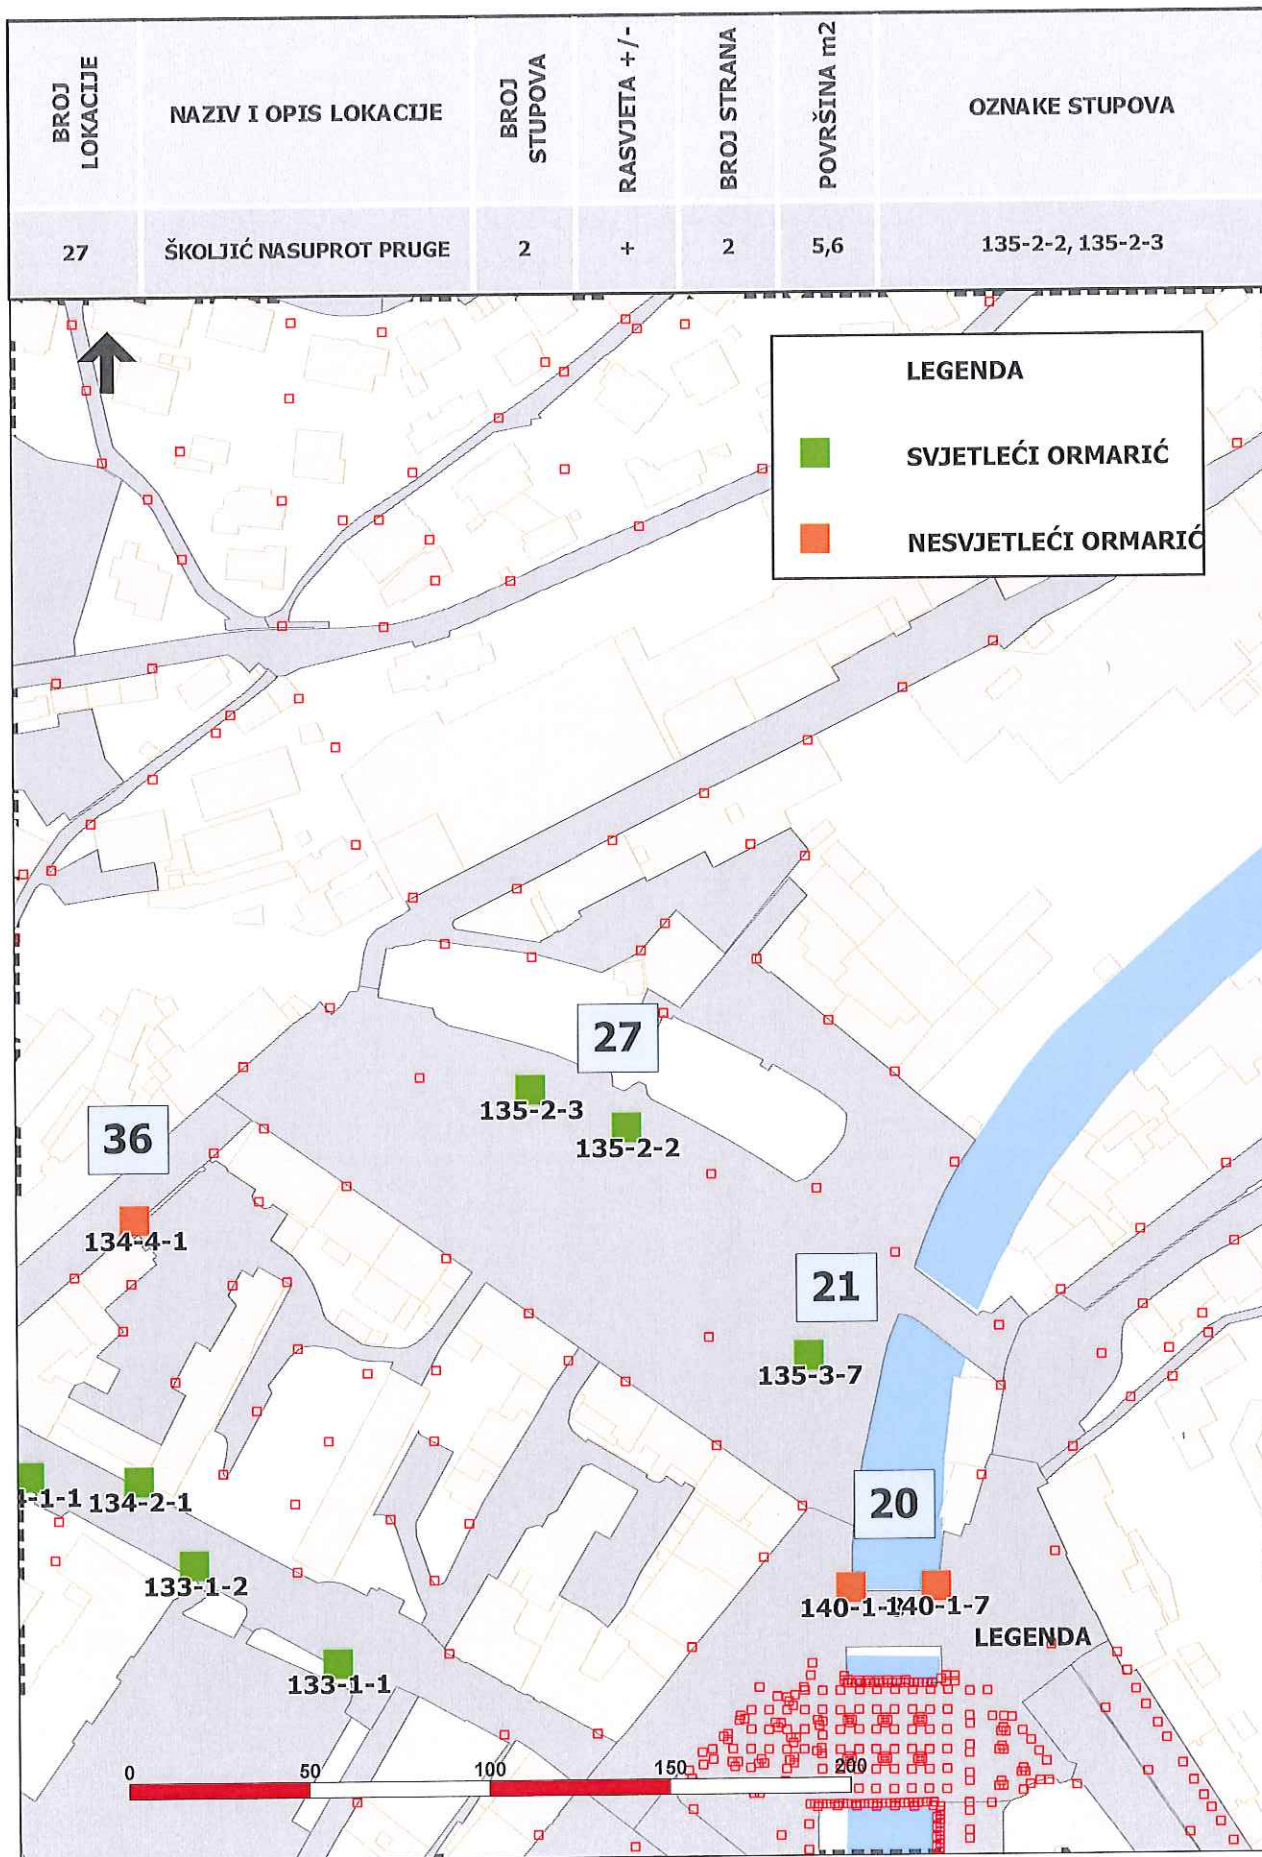


PLAN LOKACIJA ZA POSTAVU PREDMETA ZA ISTICANJE REKLAMNIH PORUKA I OGLAŠAVANJE

REKLAMIRANJE NA STUPOVIMA JAVNE RASVJETE

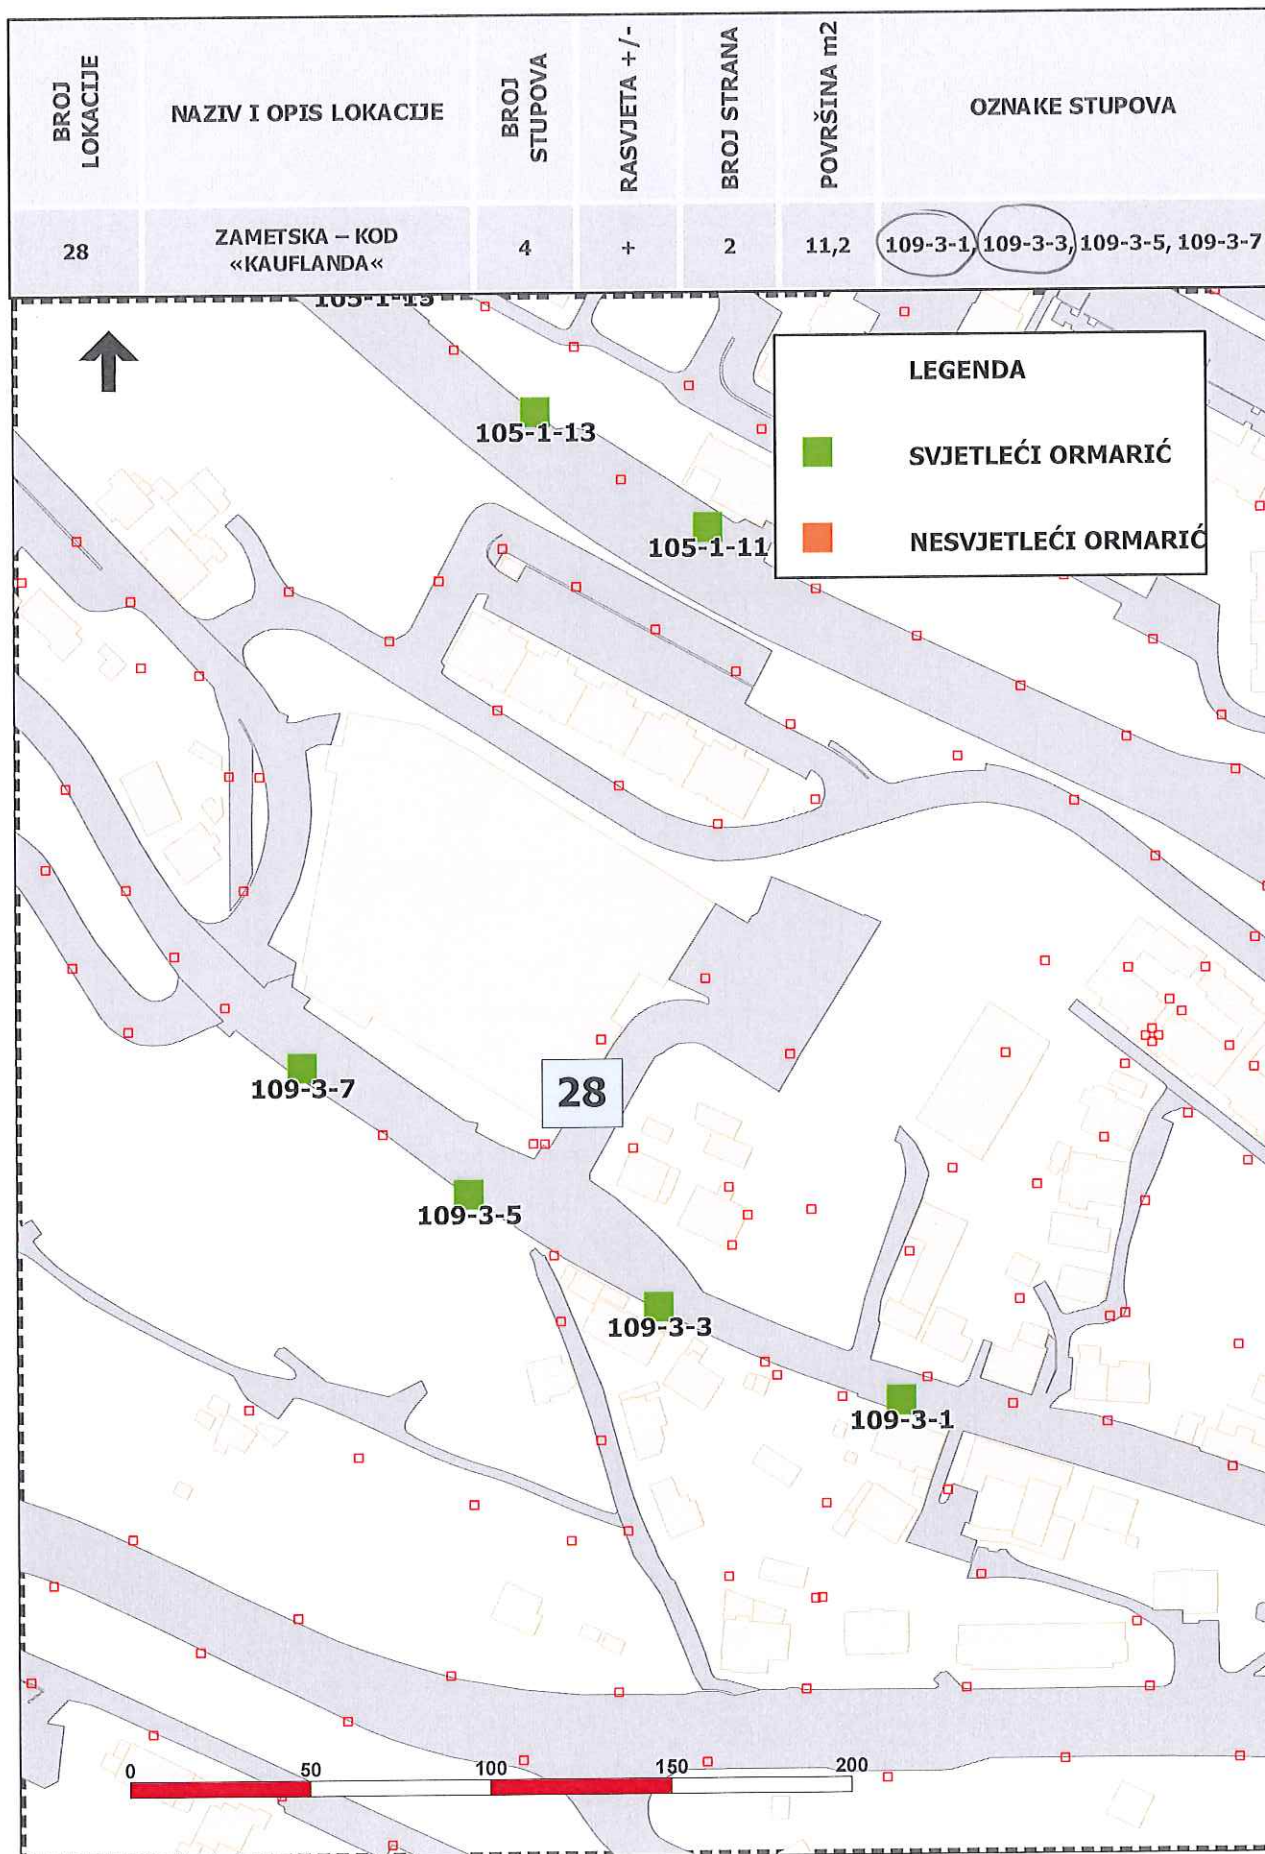


PLAN LOKACIJA ZA POSTAVU PREDMETA ZA ISTICANJE REKLAMNIH PORUKA I OGLAŠAVANJE

REKLAMIRANJE NA STUPOVIMA JAVNE RASVJETE

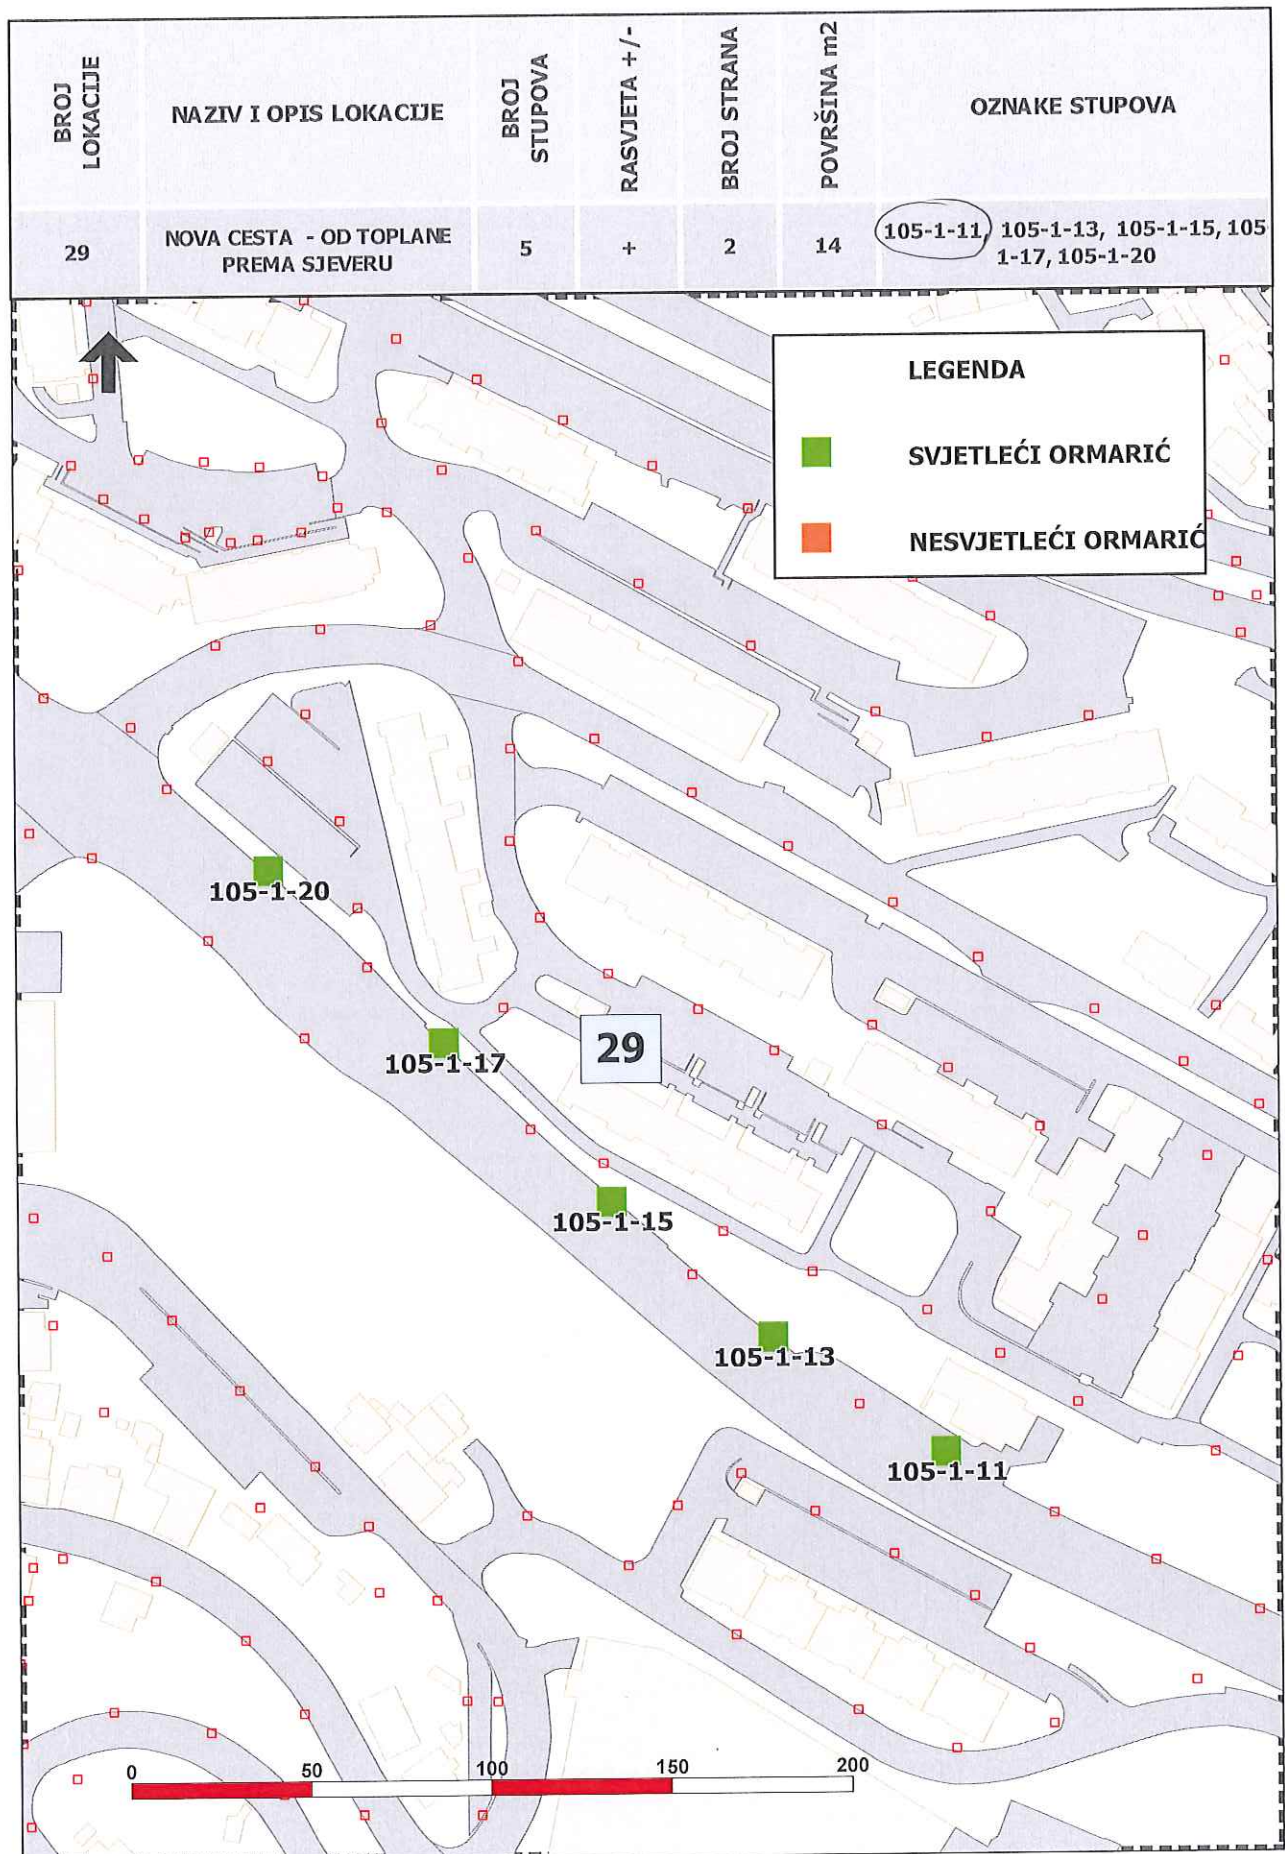

PLAN LOKACIJA ZA POSTAVU PREDMETA ZA ISTICANJE REKLAMNIH PORUKA I OGLAŠAVANJE


REKLAMIRANJE NA STUPOVIMA JAVNE RASVJETE

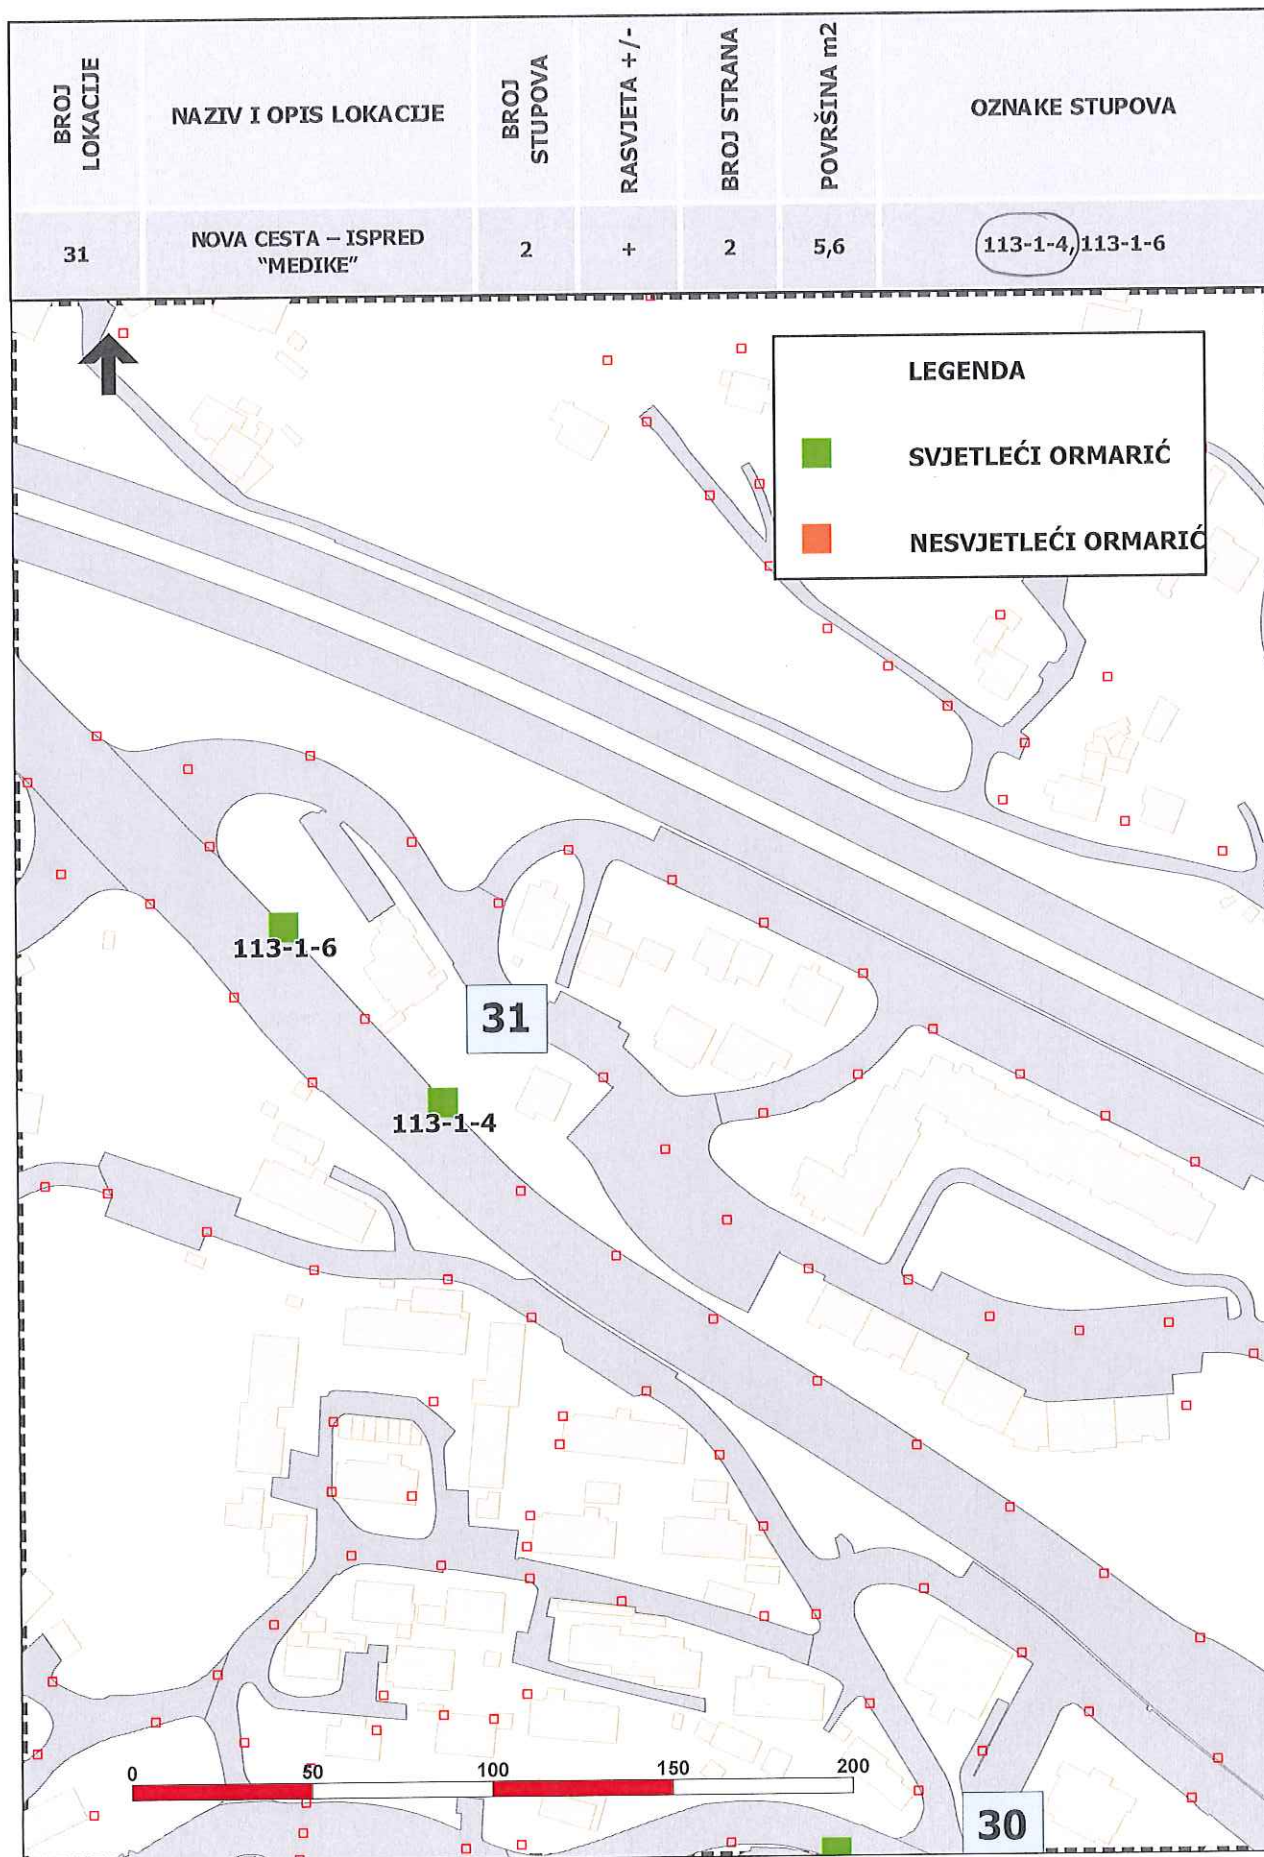

PLAN LOKACIJA ZA POSTAVU PREDMETA ZA ISTICANJE REKLAMNIH PORUKA I OGLAŠAVANJE

REKLAMIRANJE NA STUPOVIMA JAVNE RASVJETE


BROJ LOKACIJE	NAZIV I OPIS LOKACIJE	BROJ STUPOVA	RASVJETA +/-	BROJ STRANA	POVRŠINA m ²	OZNAKE STUPOVA
32	VUKOVARSKA – PREKO PUTA GRAĐEVINSKOG FAKULTETA	4	+	2	11,2	118-3-1, 118-3-2, 118-4-1, 118-4-2

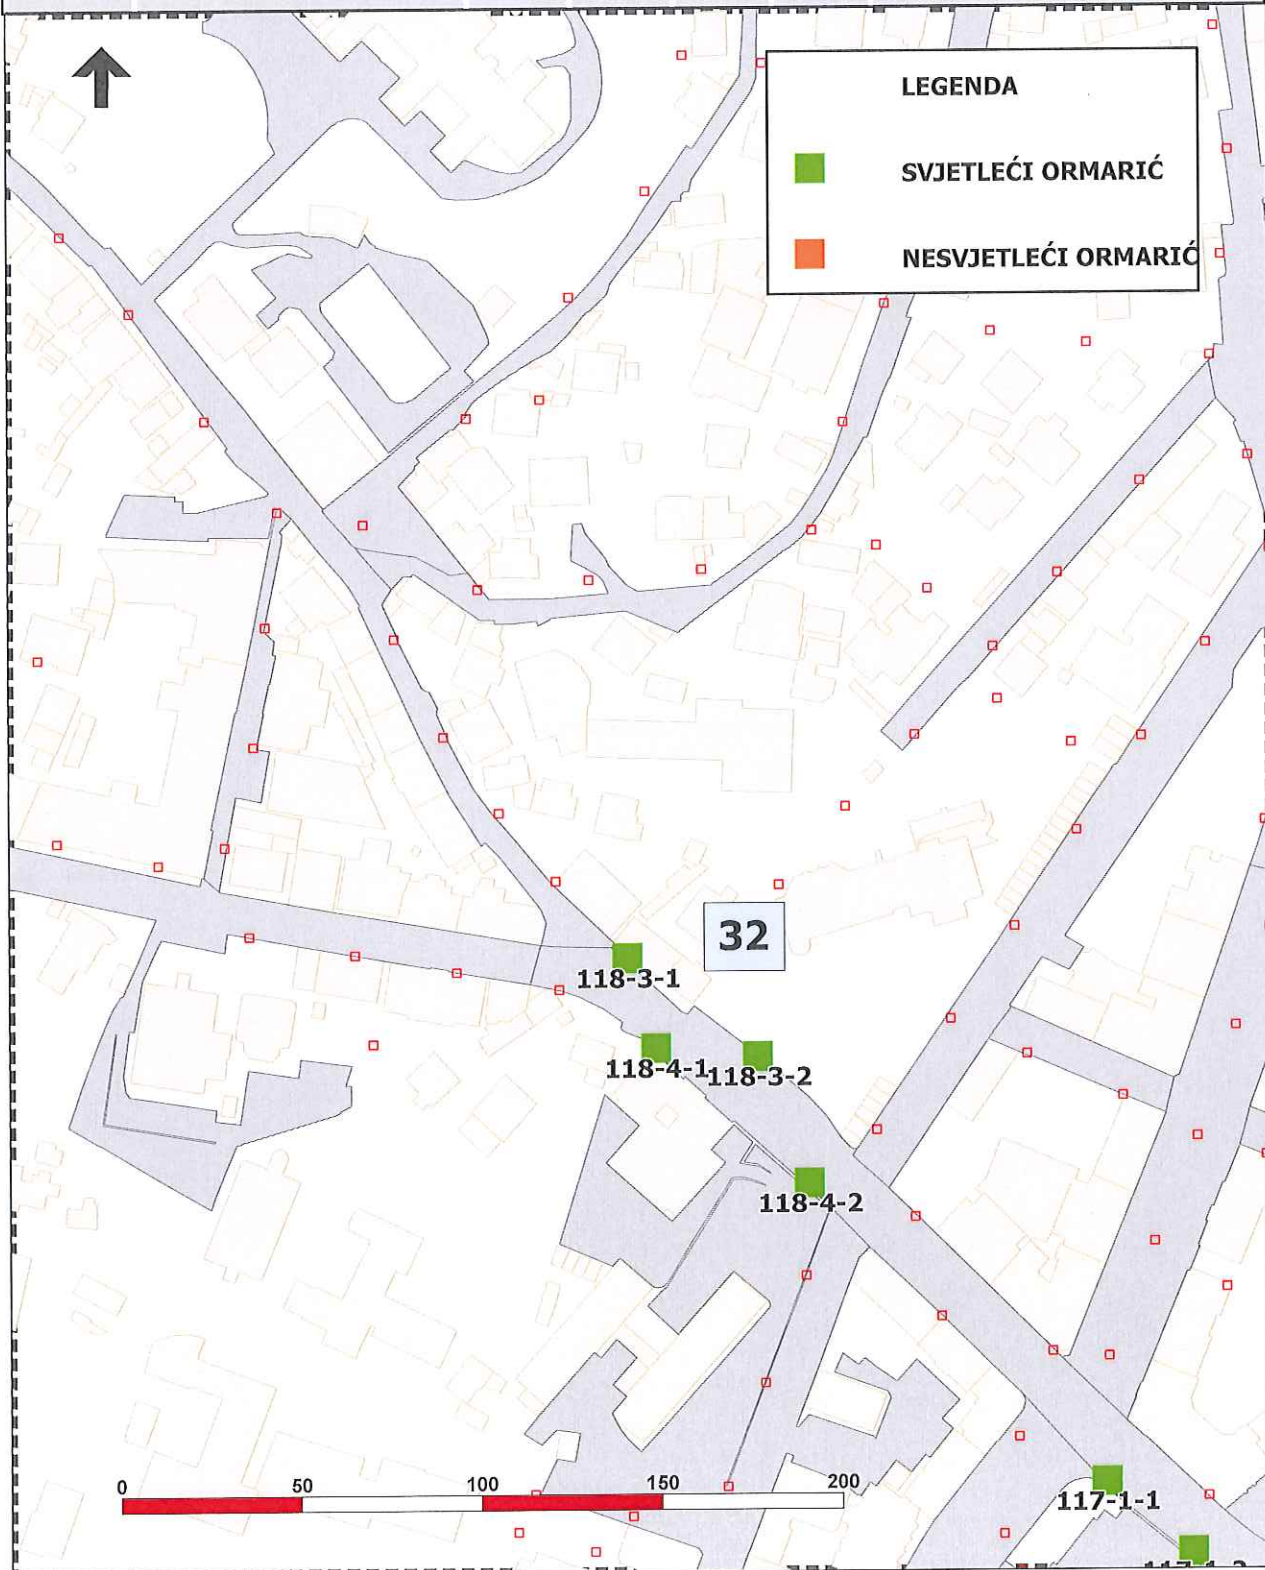

PLAN LOKACIJA ZA POSTAVU PREDMETA ZA ISTICANJE REKLAMNIH PORUKA I OGLAŠAVANJE

REKLAMIRANJE NA STUPOVIMA JAVNE RASVJETE


BROJ LOKACIJE	NAZIV I OPIS LOKACIJE	BROJ STUPOVA	RASVJETA +/-	BROJ STRANA	POVRŠINA m ²	OZNAKE STUPOVA
41	OSJEČKA ULICA – PREKOPUTA «BILLE»	4	+	2	11,2	165-3-6, 165-3-8, 167-1-8, 165-3-1

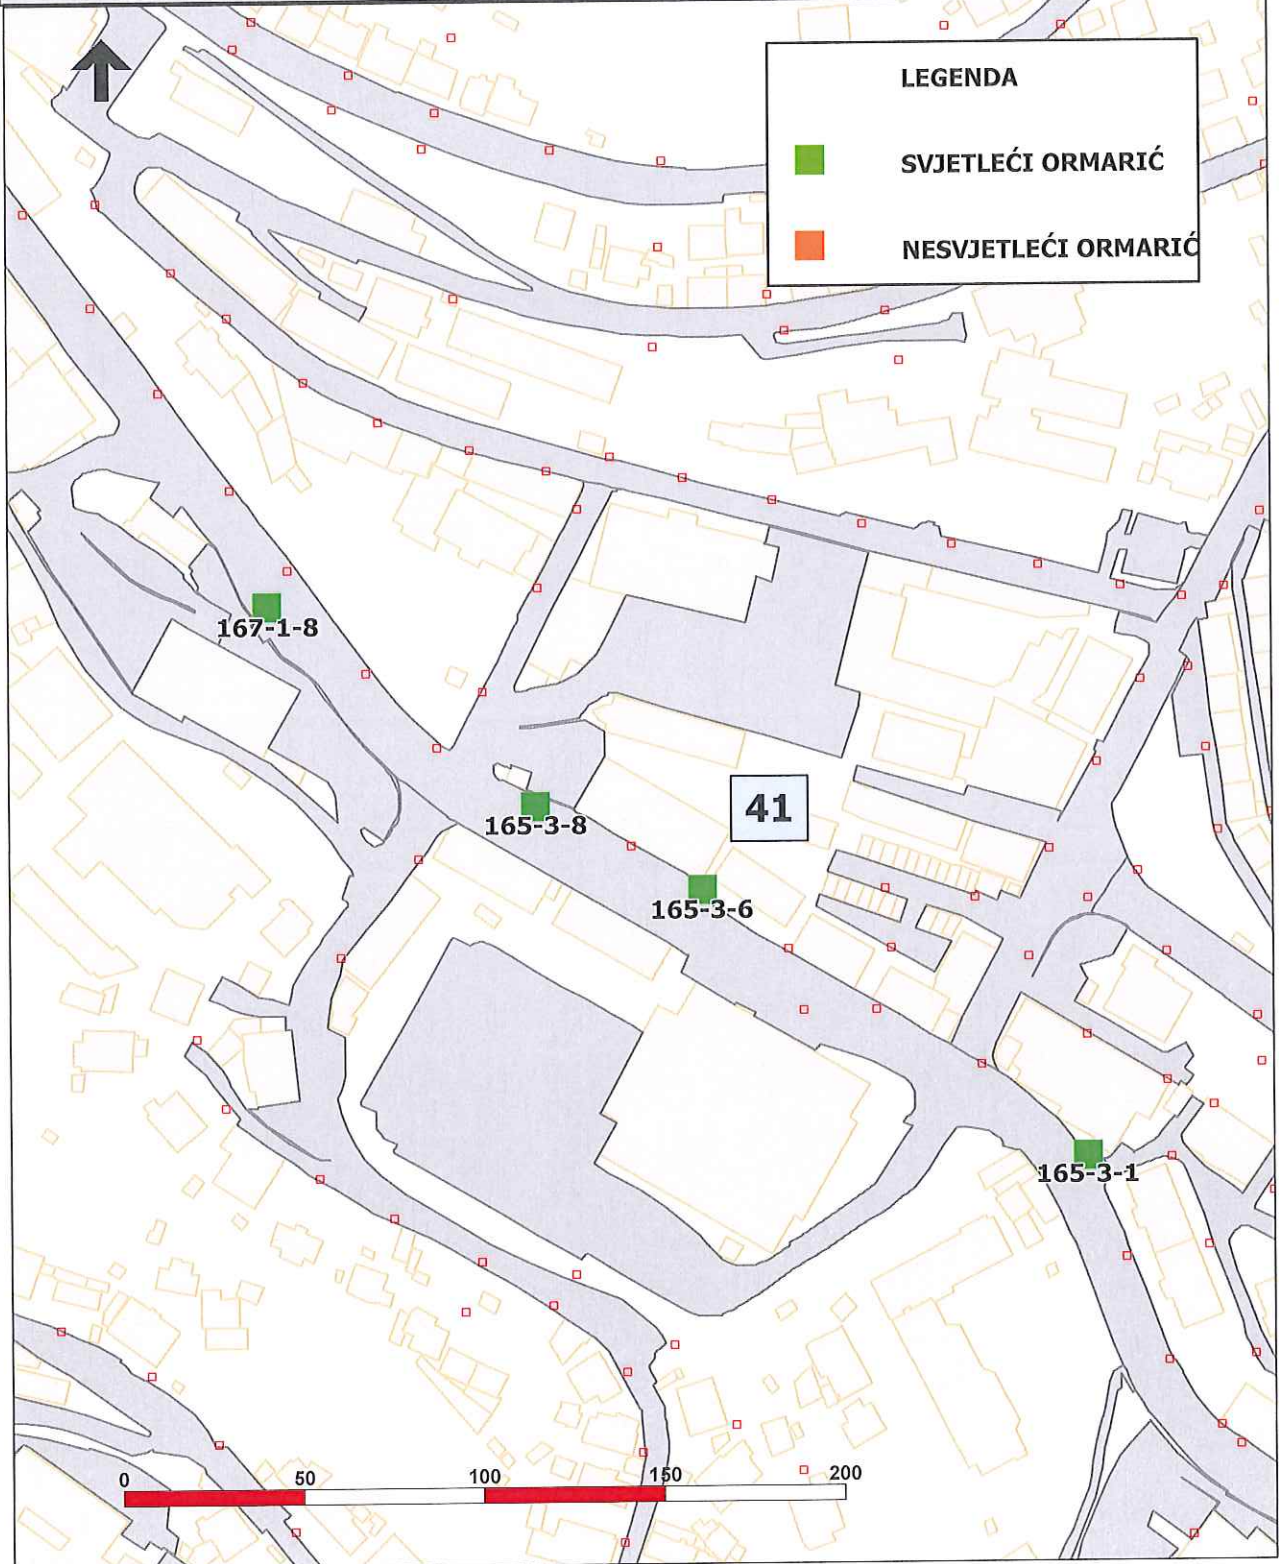

PLAN LOKACIJA ZA POSTAVU PREDMETA ZA ISTICANJE REKLAMNIH PORUKA I OGLAŠAVANJE

REKLAMIRANJE NA STUPOVIMA JAVNE RASVJETE


BROJ LOKACIJE	NAZIV I OPIS LOKACIJE	BROJ STUPOVA	RASVJETA +/-	BROJ STRANA	POVRŠINA m ²	OZNAKE STUPOVA
42	OSJEČKA – NASUPROT AUTOGARAŽE KD "ČISTOĆA"	3	+	2	8,4	211-3-6, 167-1-26, 211-3-22

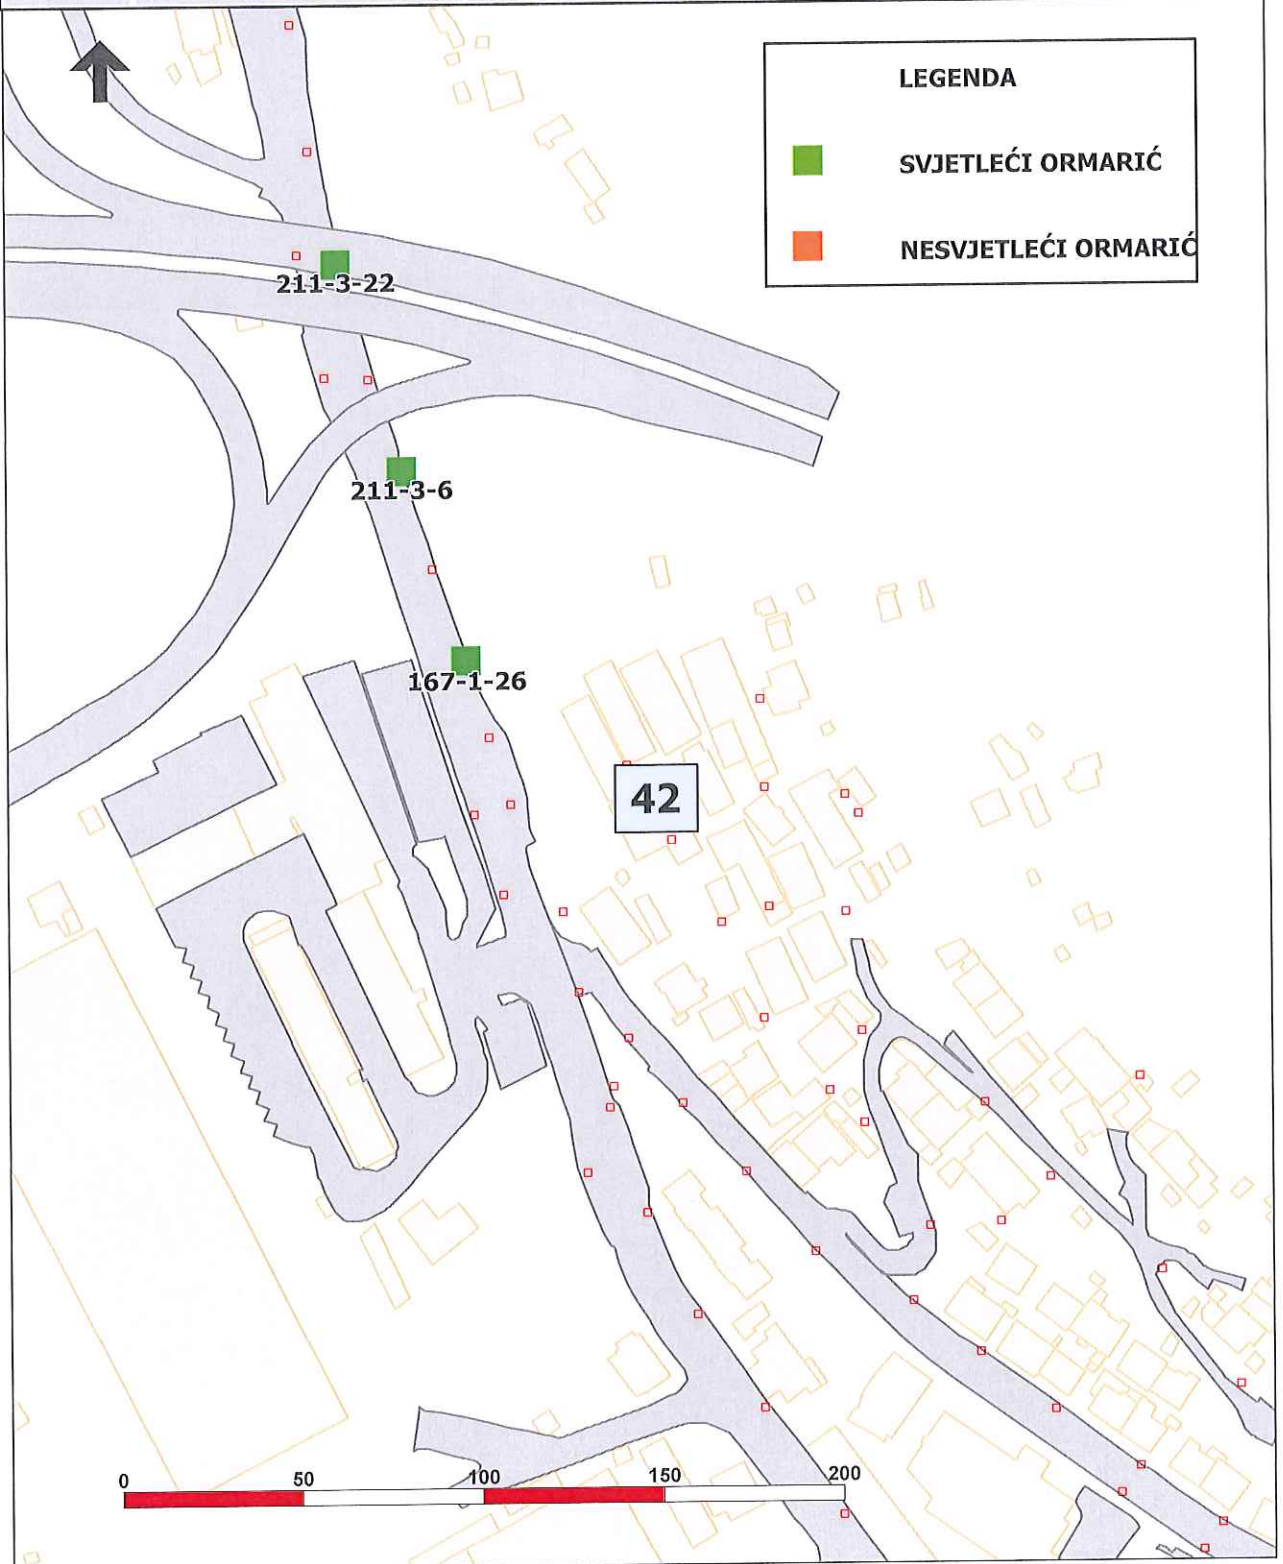

PLAN LOKACIJA ZA POSTAVU PREDMETA ZA ISTICANJE REKLAMNIH PORUKA I OGLAŠAVANJE

REKLAMIRANJE NA STUPOVIMA JAVNE RASVJETE


BROJ LOKACIJE	NAZIV I OPIS LOKACIJE	BROJ STUPOVA	RASVJETA +/-	BROJ STRANA	POVRŠINA m ²	OZNAKE STUPOVA
43	OSJEČKA – IZNAD ULAZA U «KONZUM»	3	+	2	8,4	170-3-10, 170-3-11, 170-3-12

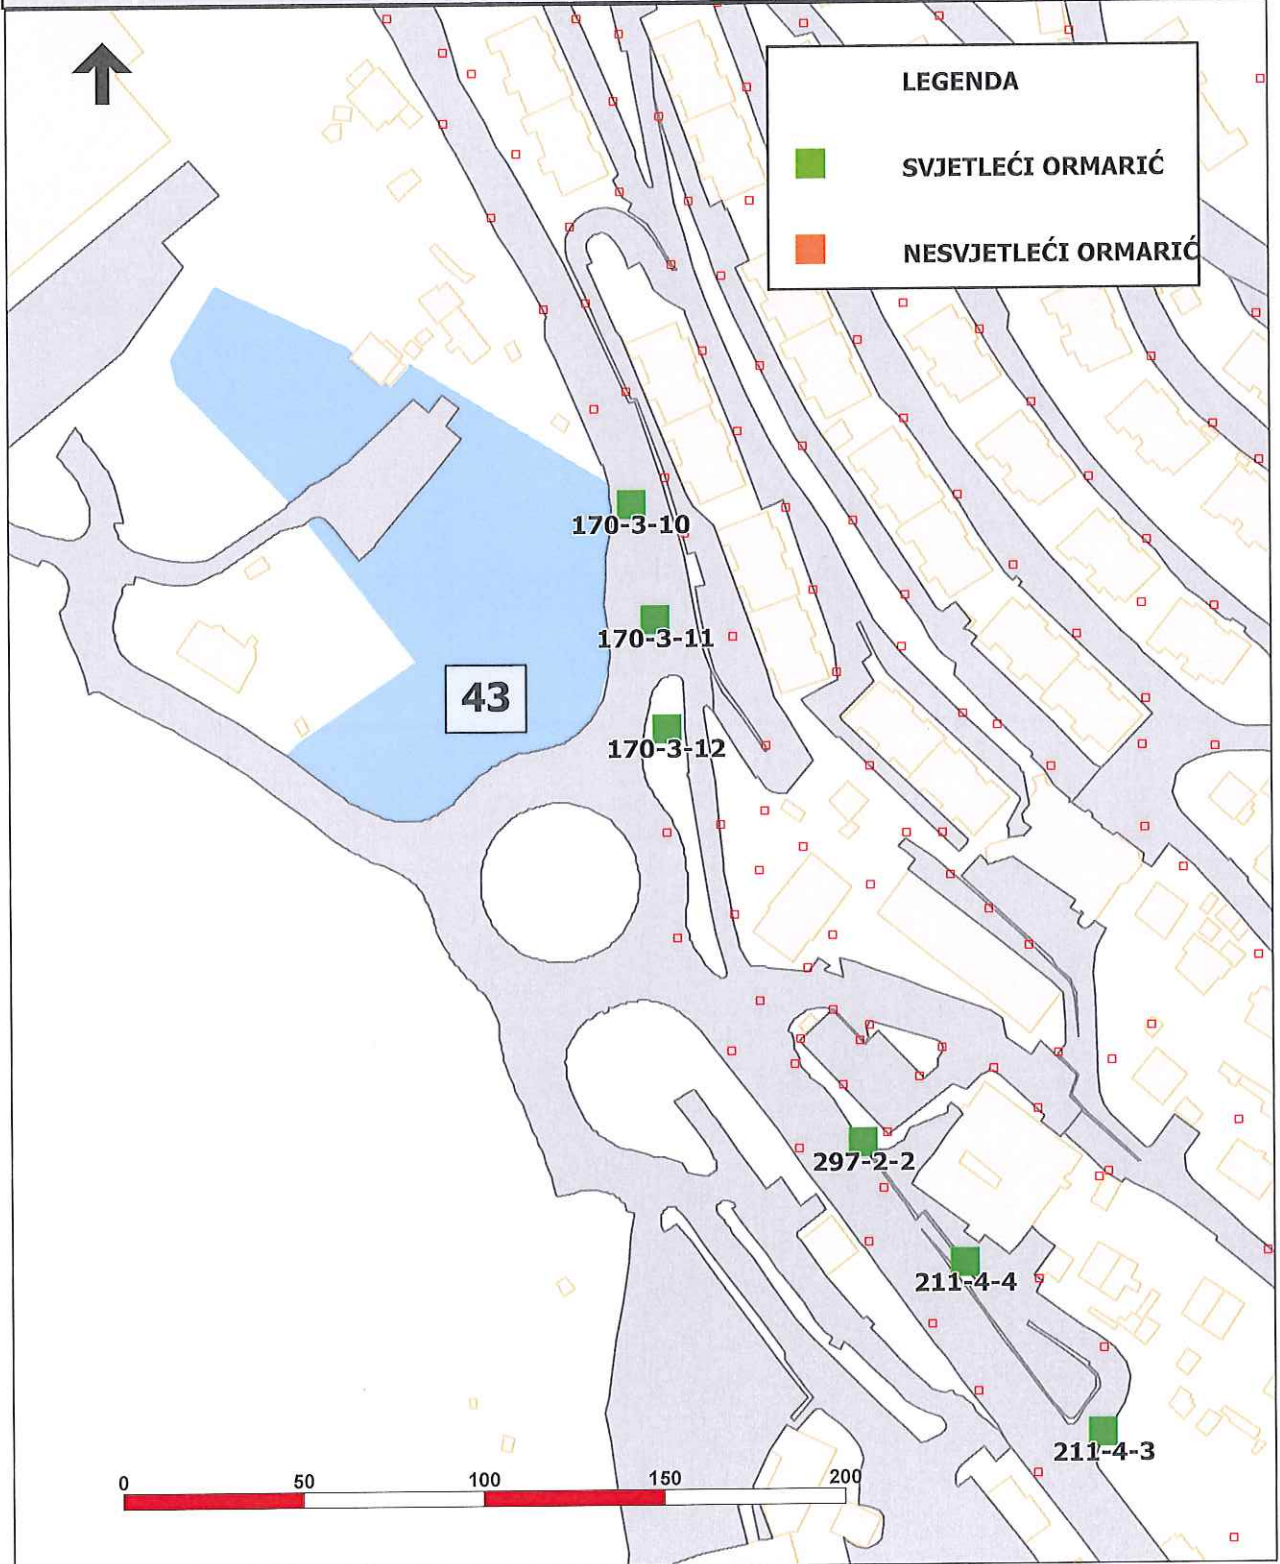

PLAN LOKACIJA ZA POSTAVU PREDMETA ZA ISTICANJE REKLAMNIH PORUKA I OGLAŠAVANJE


REKLAMIRANJE NA STUPOVIMA JAVNE RASVJETE

BROJ LOKACIJE	NAZIV I OPIS LOKACIJE	BROJ STUPOVA	RASVJETA +/-	BROJ STRANA	POVRŠINA m ²	OZNAKE STUPOVA
44	ŠKURINJSKA CESTA – PREKO PUTA "VRTNOG CENTRA"	3	+	2	8,4	170-2-6, 170-2-8, 170-2-10

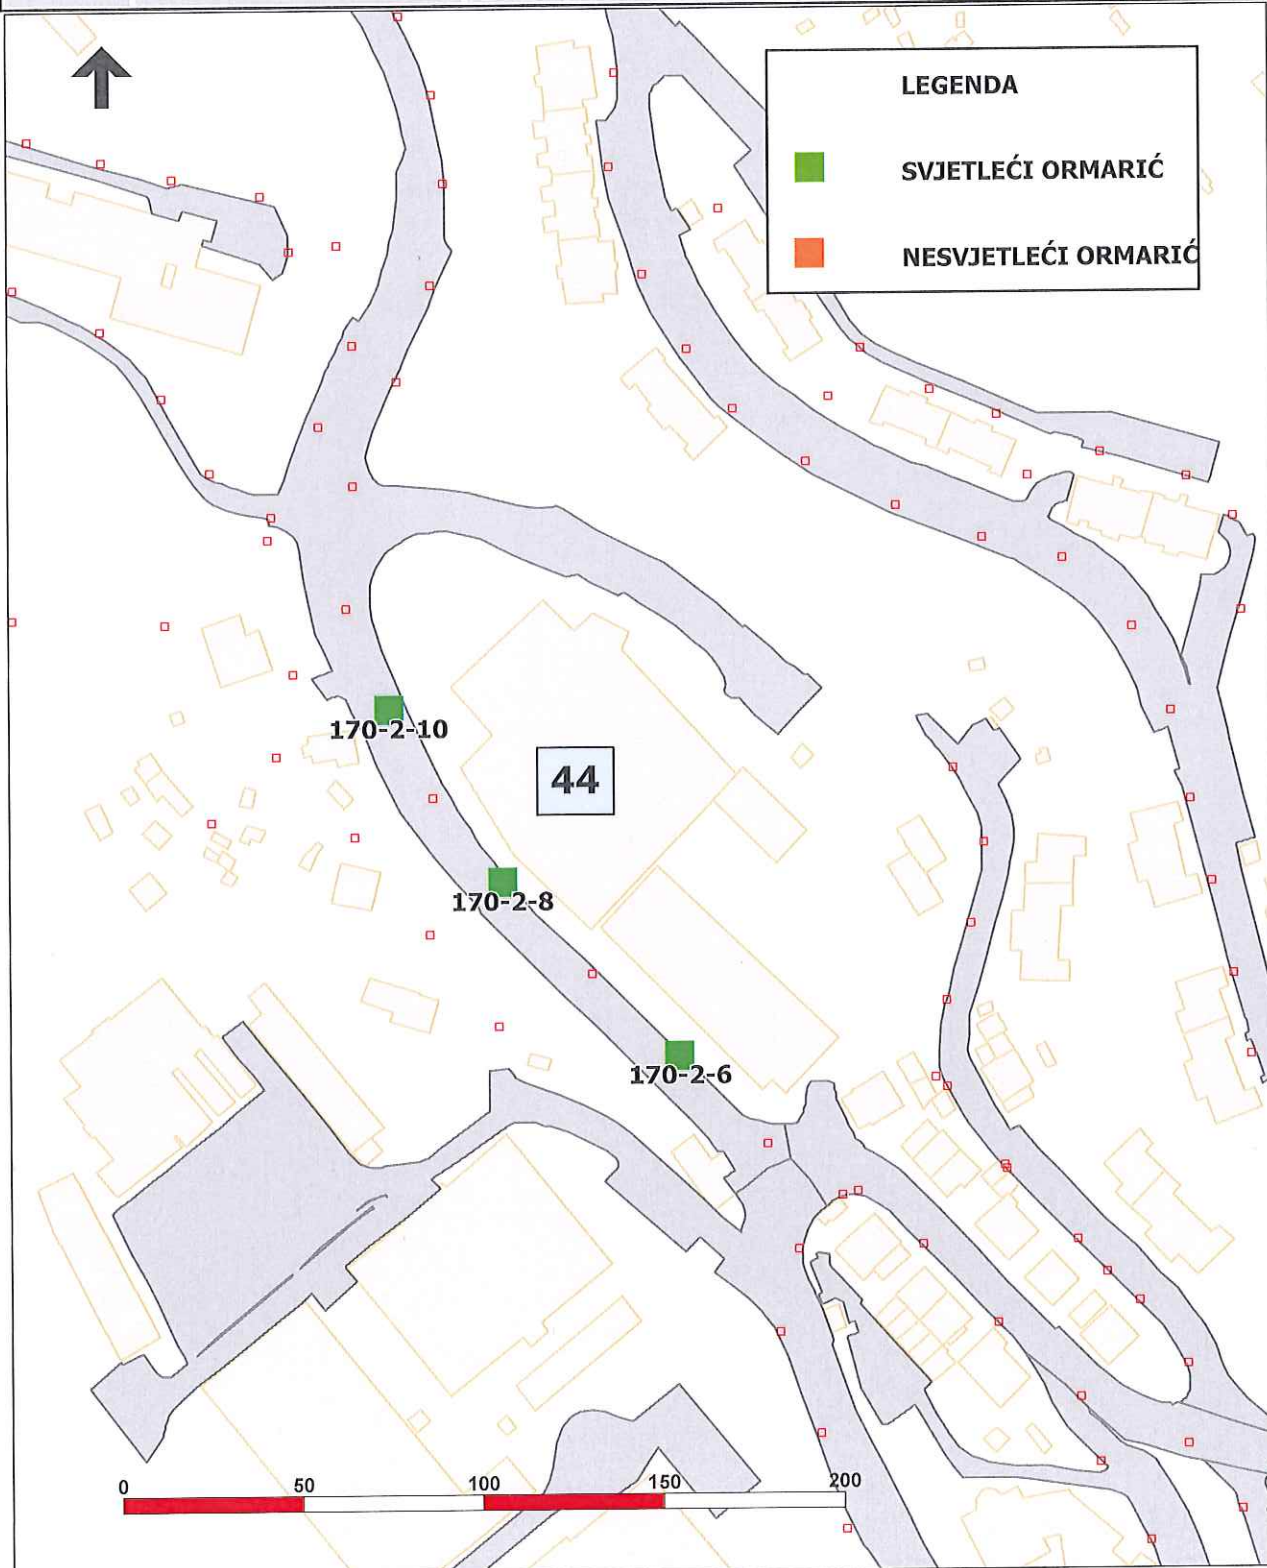


PLAN LOKACIJA ZA POSTAVU PREDMETA ZA ISTICANJE REKLAMNIH PORUKA I OGLAŠAVANJE

REKLAMIRANJE NA STUPOVIMA JAVNE RASVJETE

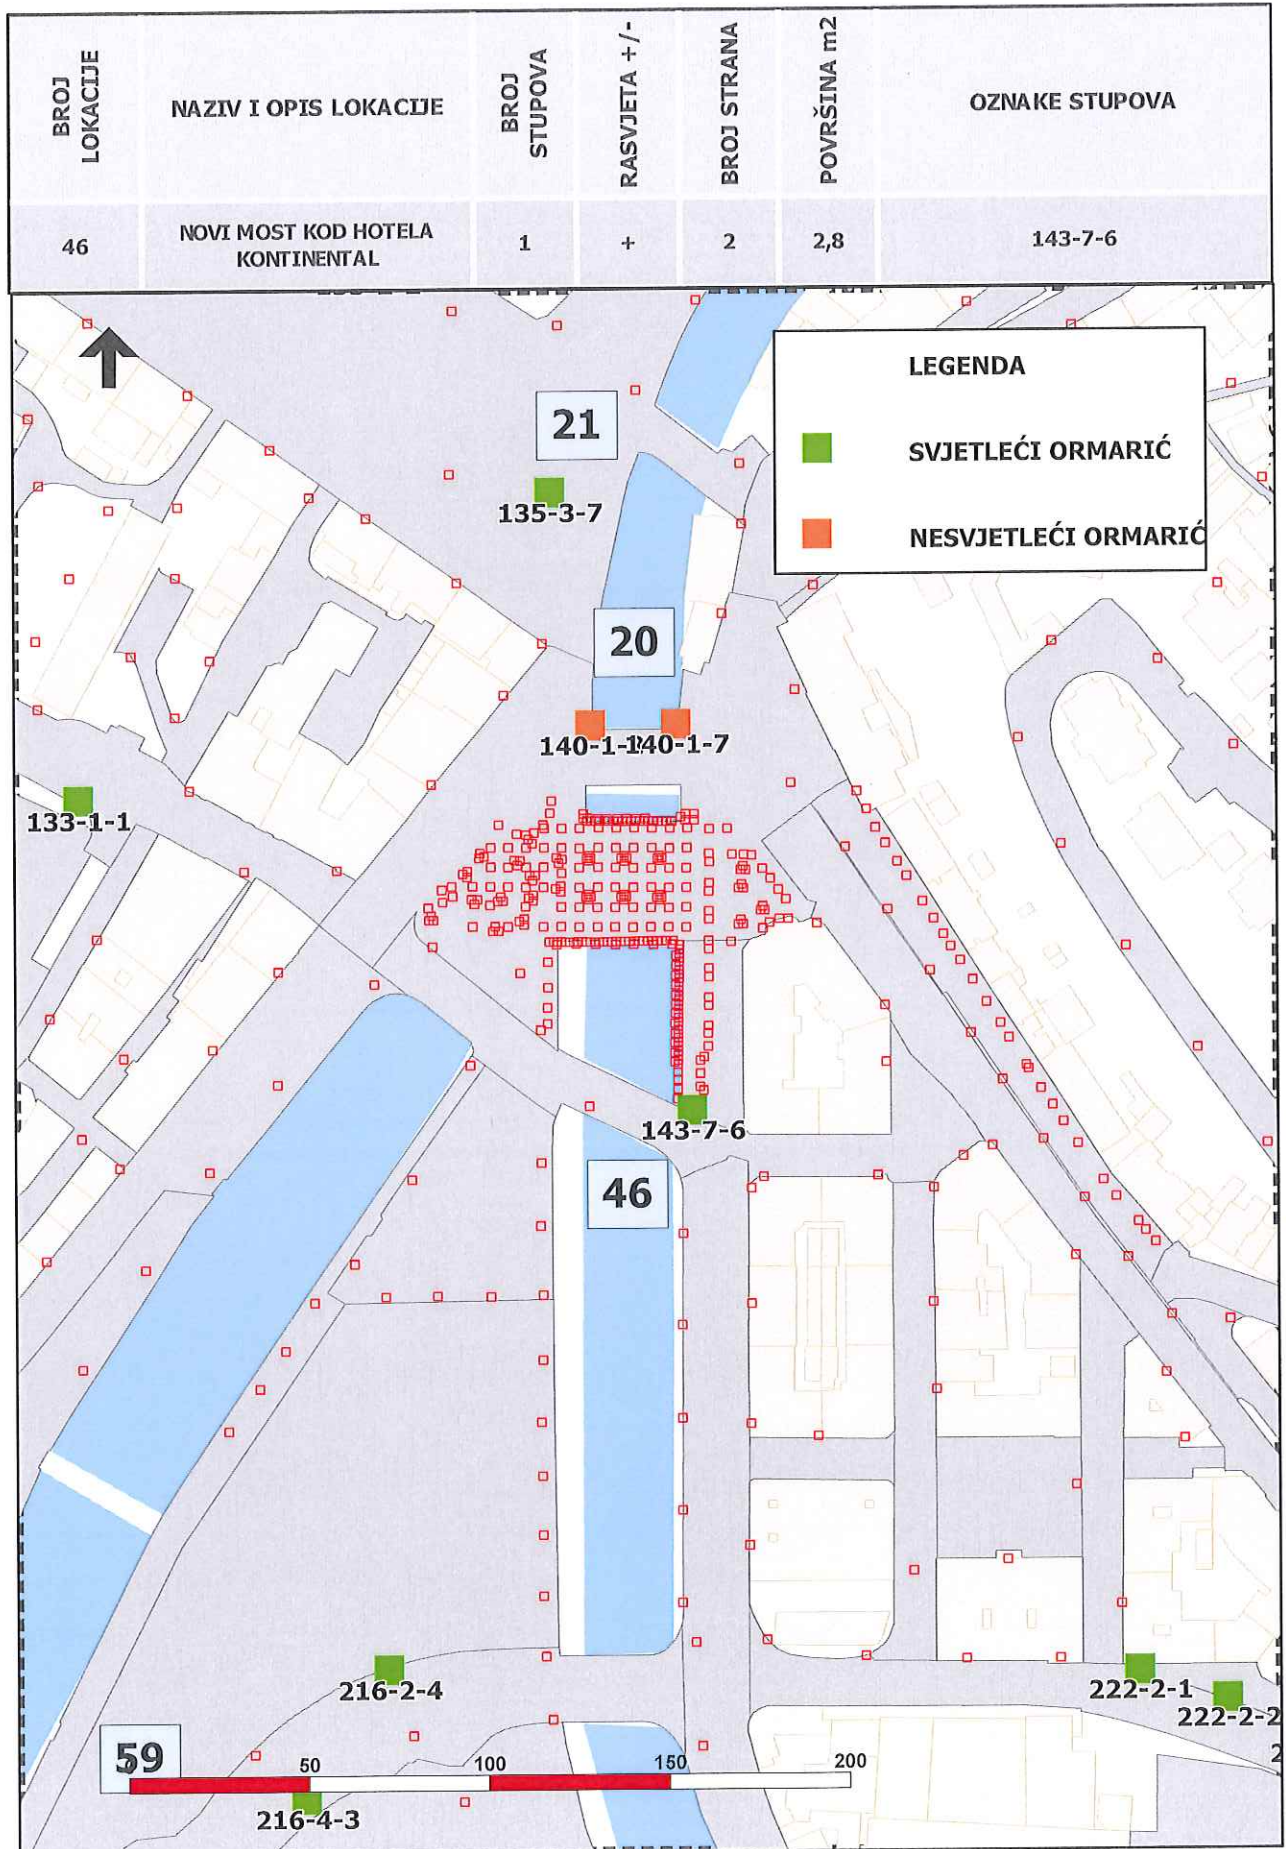


PLAN LOKACIJA ZA POSTAVU PREDMETA ZA ISTICANJE REKLAMNIH PORUKA I OGLAŠAVANJE

REKLAMIRANJE NA STUPOVIMA JAVNE RASVJETE

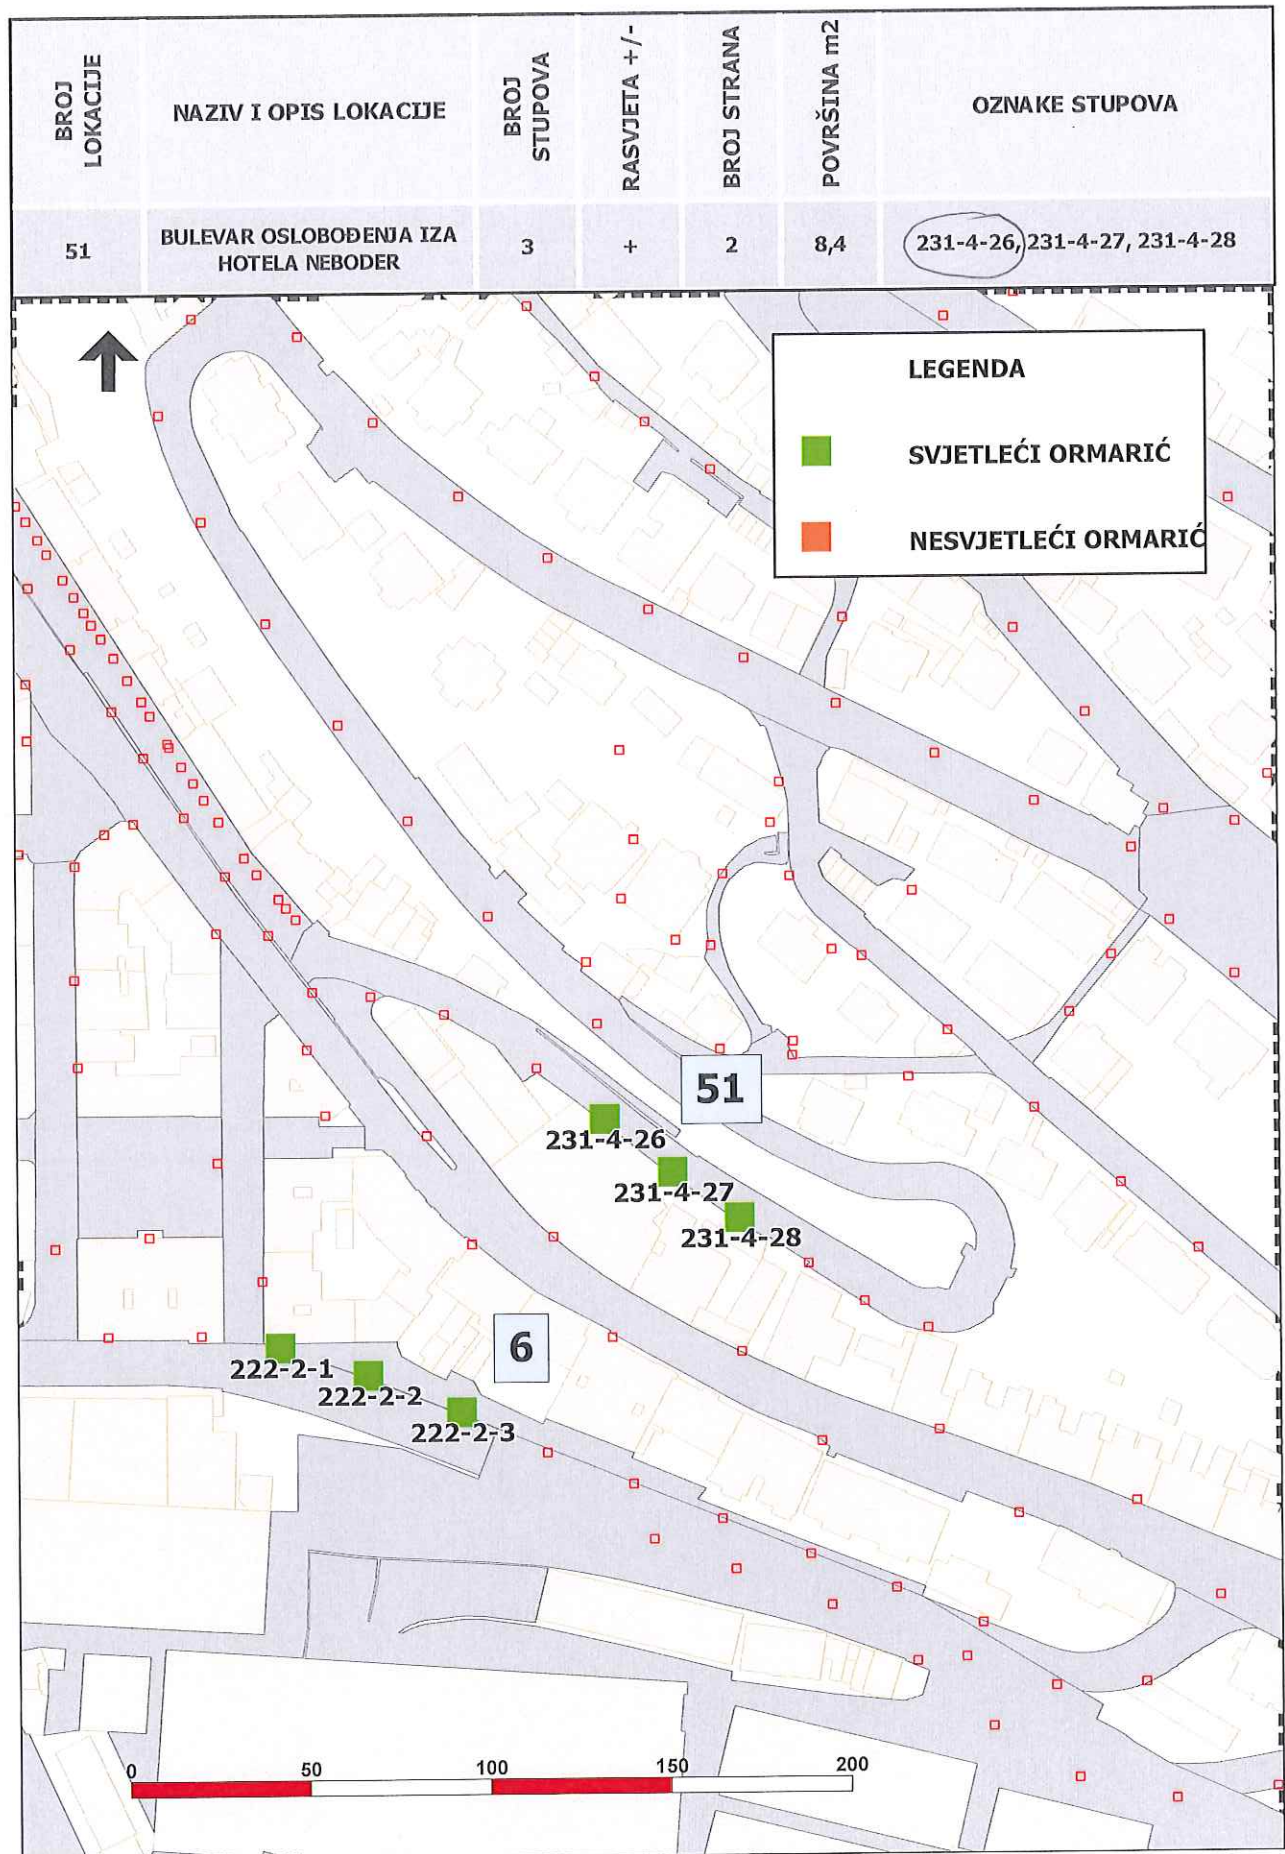

PLAN LOKACIJA ZA POSTAVU PREDMETA ZA ISTICANJE REKLAMNIH PORUKA I OGLAŠAVANJE


REKLAMIRANJE NA STUPOVIMA JAVNE RASVJETE

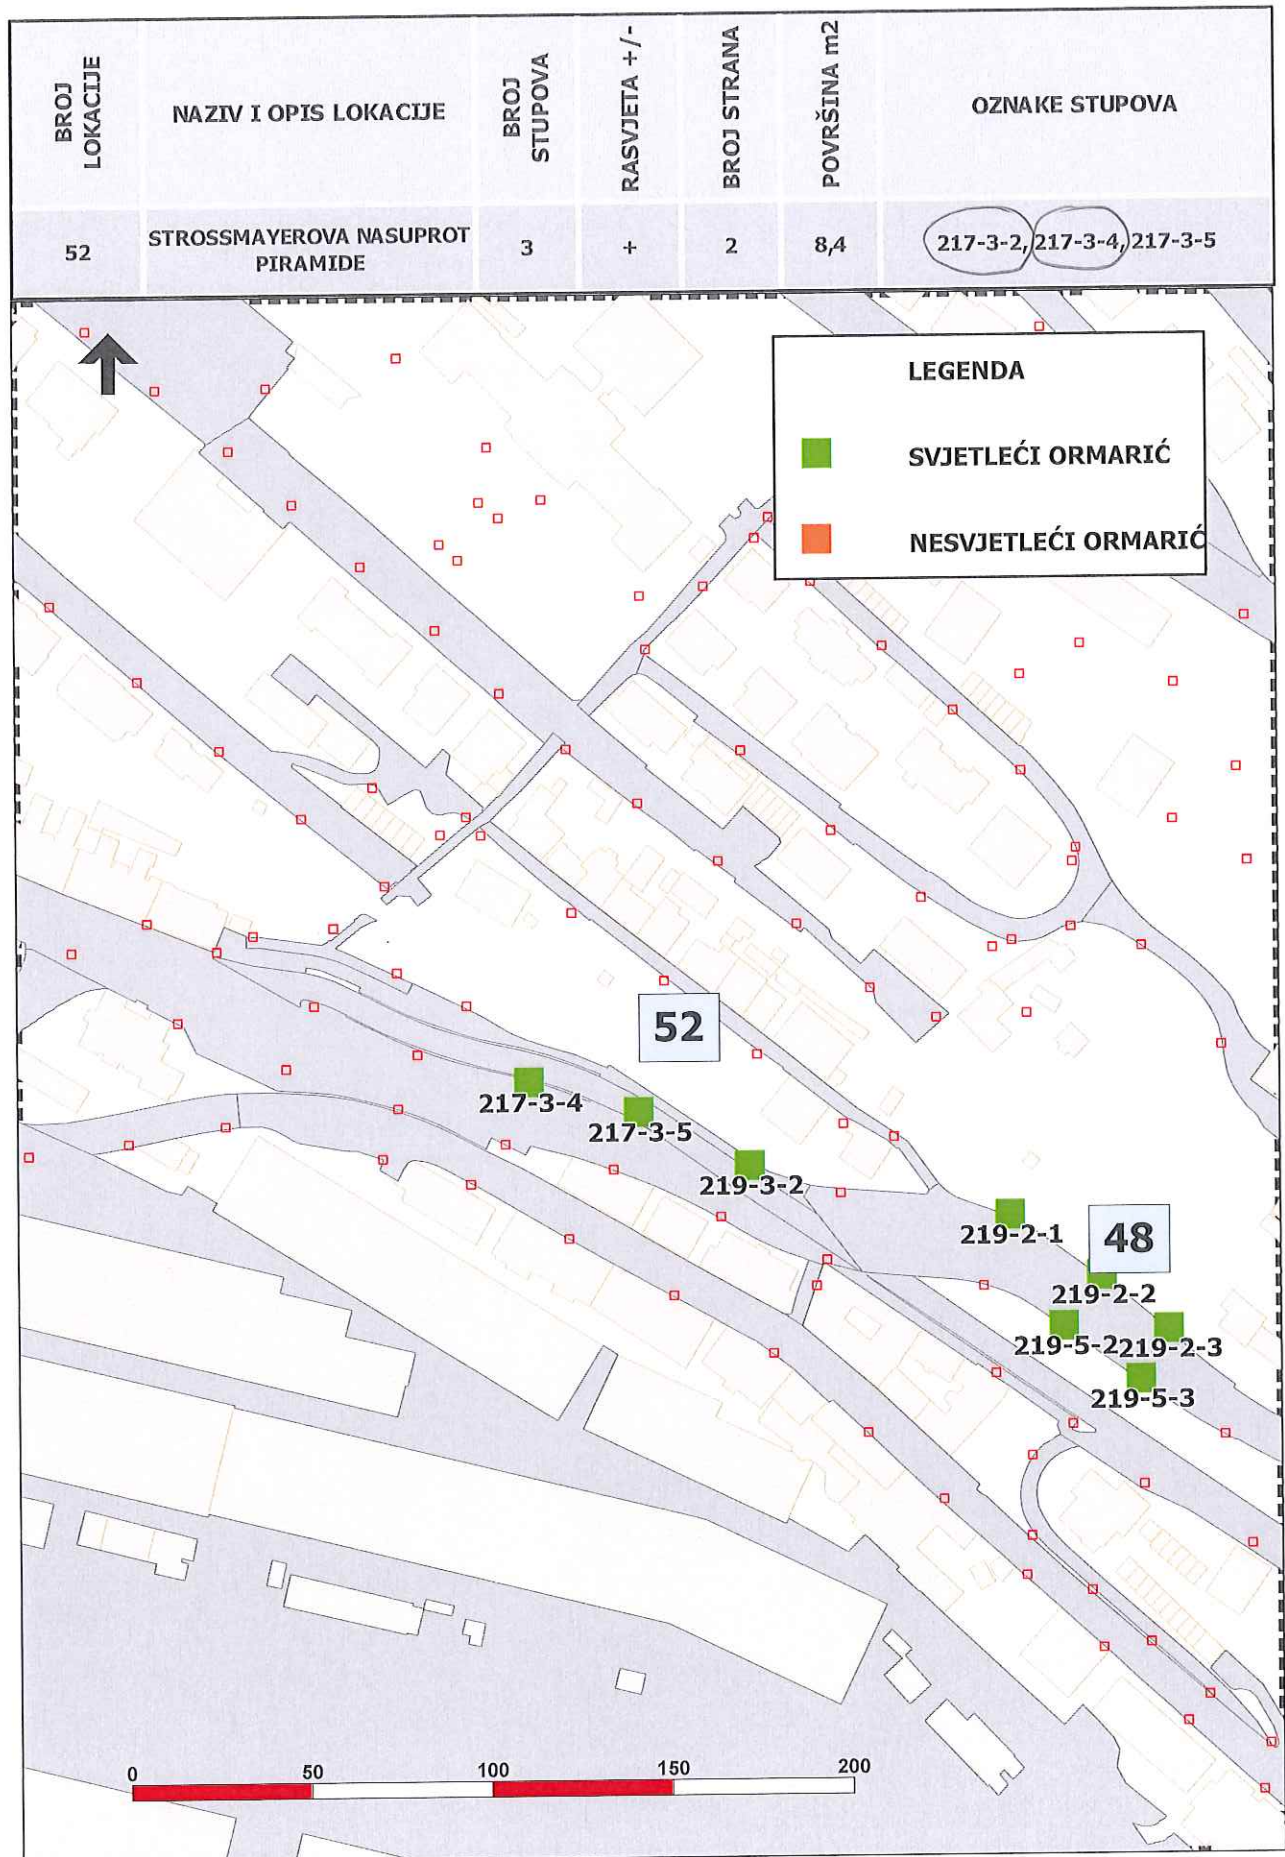

PLAN LOKACIJA ZA POSTAVU PREDMETA ZA ISTICANJE REKLAMNIH PORUKA I OGLAŠAVANJE

REKLAMIRANJE NA STUPOVIMA JAVNE RASVJETE

BROJ LOKACIJE	NAZIV I OPIS LOKACIJE	BROJ STUPOVA	RASVJETA +/-	BROJ STRANA	POVRŠINA m ²	OZNAKE STUPOVA
53	ZAGRAD	3	+	2	8,4	143-3-16, 143-3-17, 143-3-18

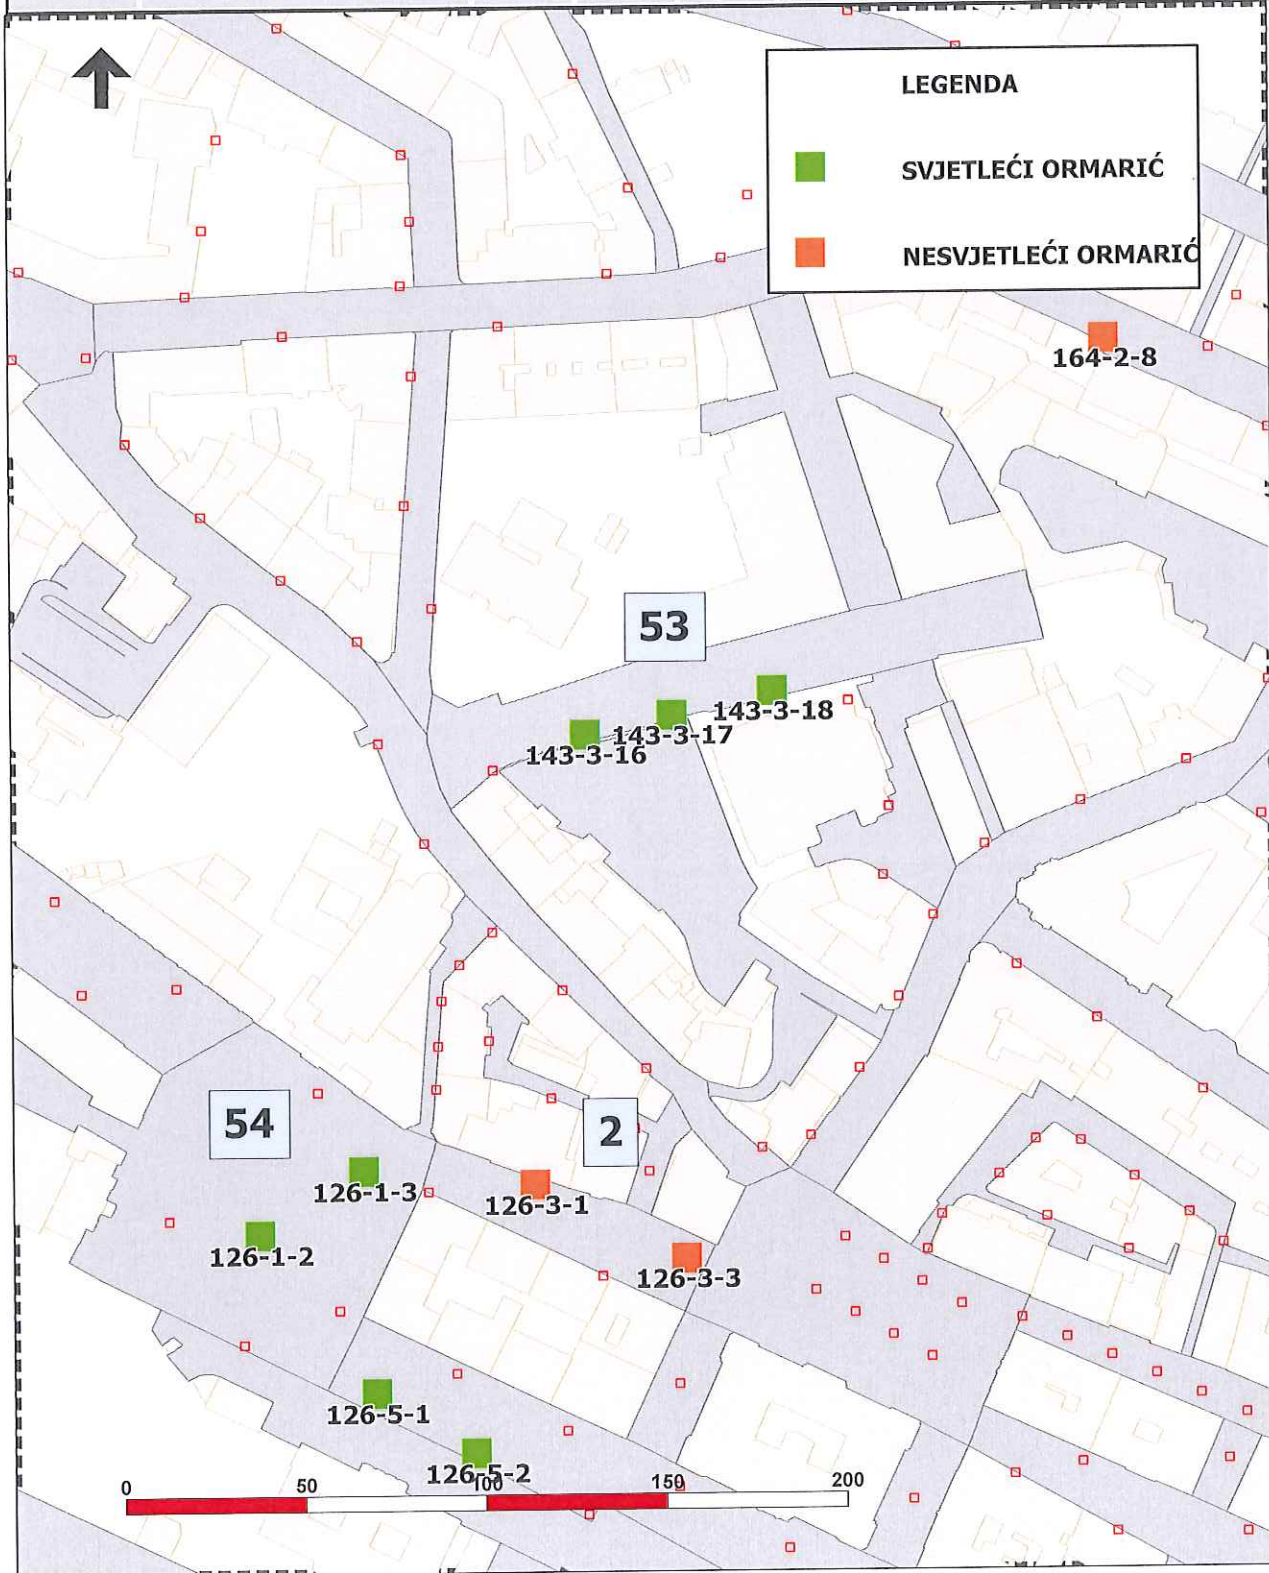

LEGENDA



SVJETLEĆI ORMARIĆ



NESVJETLEĆI ORMARIĆ

53


54

2



PLAN LOKACIJA ZA POSTAVU PREDMETA ZA ISTICANJE REKLAMNIH PORUKA I OGLAŠAVANJE


REKLAMIRANJE NA STUPOVIMA JAVNE RASVJETE

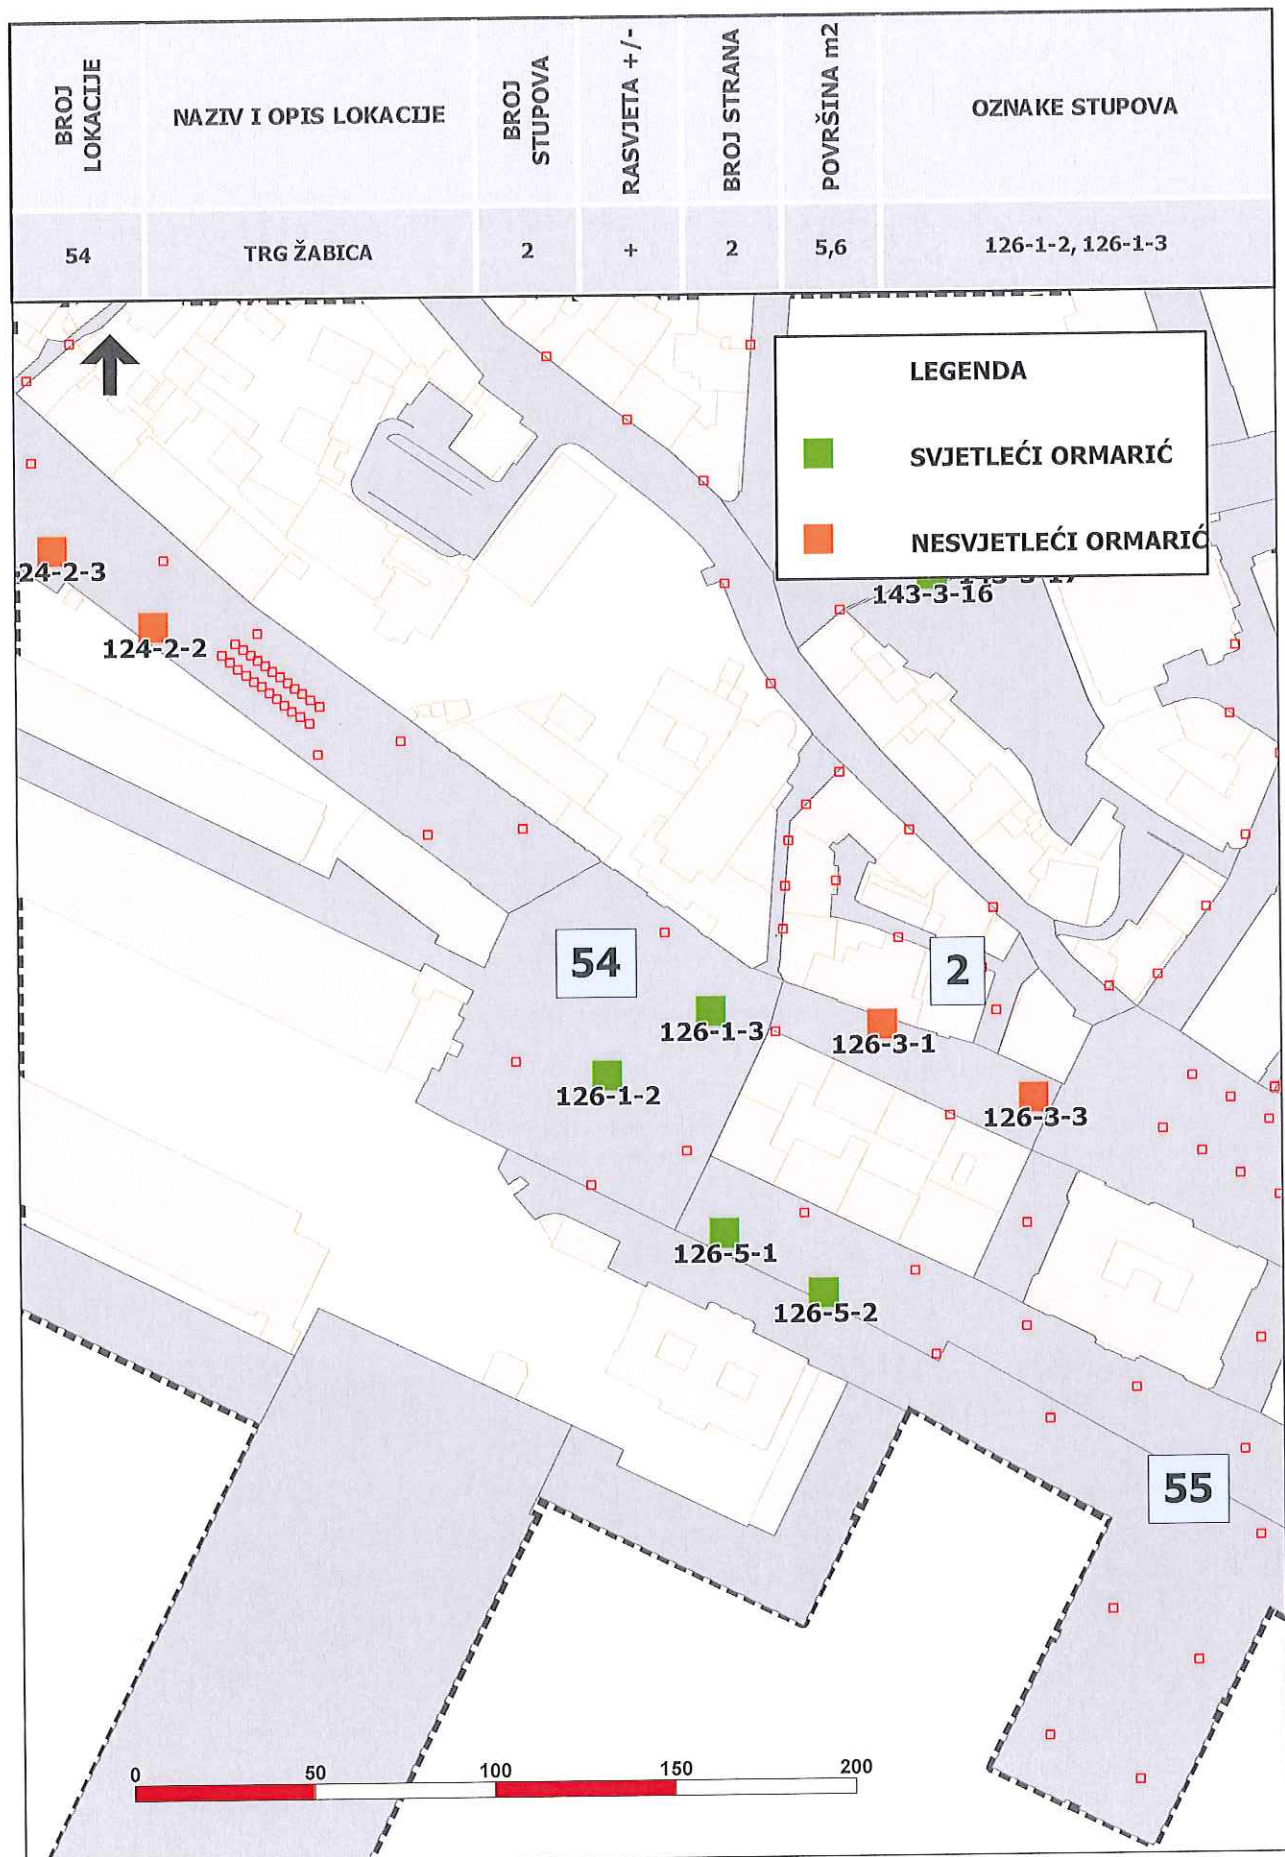

PLAN LOKACIJA ZA POSTAVU PREDMETA ZA ISTICANJE REKLAMNIH PORUKA I OGLAŠAVANJE


REKLAMIRANJE NA STUPOVIMA JAVNE RASVJETE

BROJ LOKACIJE	NAZIV I OPIS LOKACIJE	BROJ STUPOVA	RASVJETA +/-	BROJ STRANA	POVRŠINA m ²	OZNAKE STUPOVA
55	RIVA	4	+	2	11,2	126-5-1, 126-5-2, 127-1-1, 127-1-2

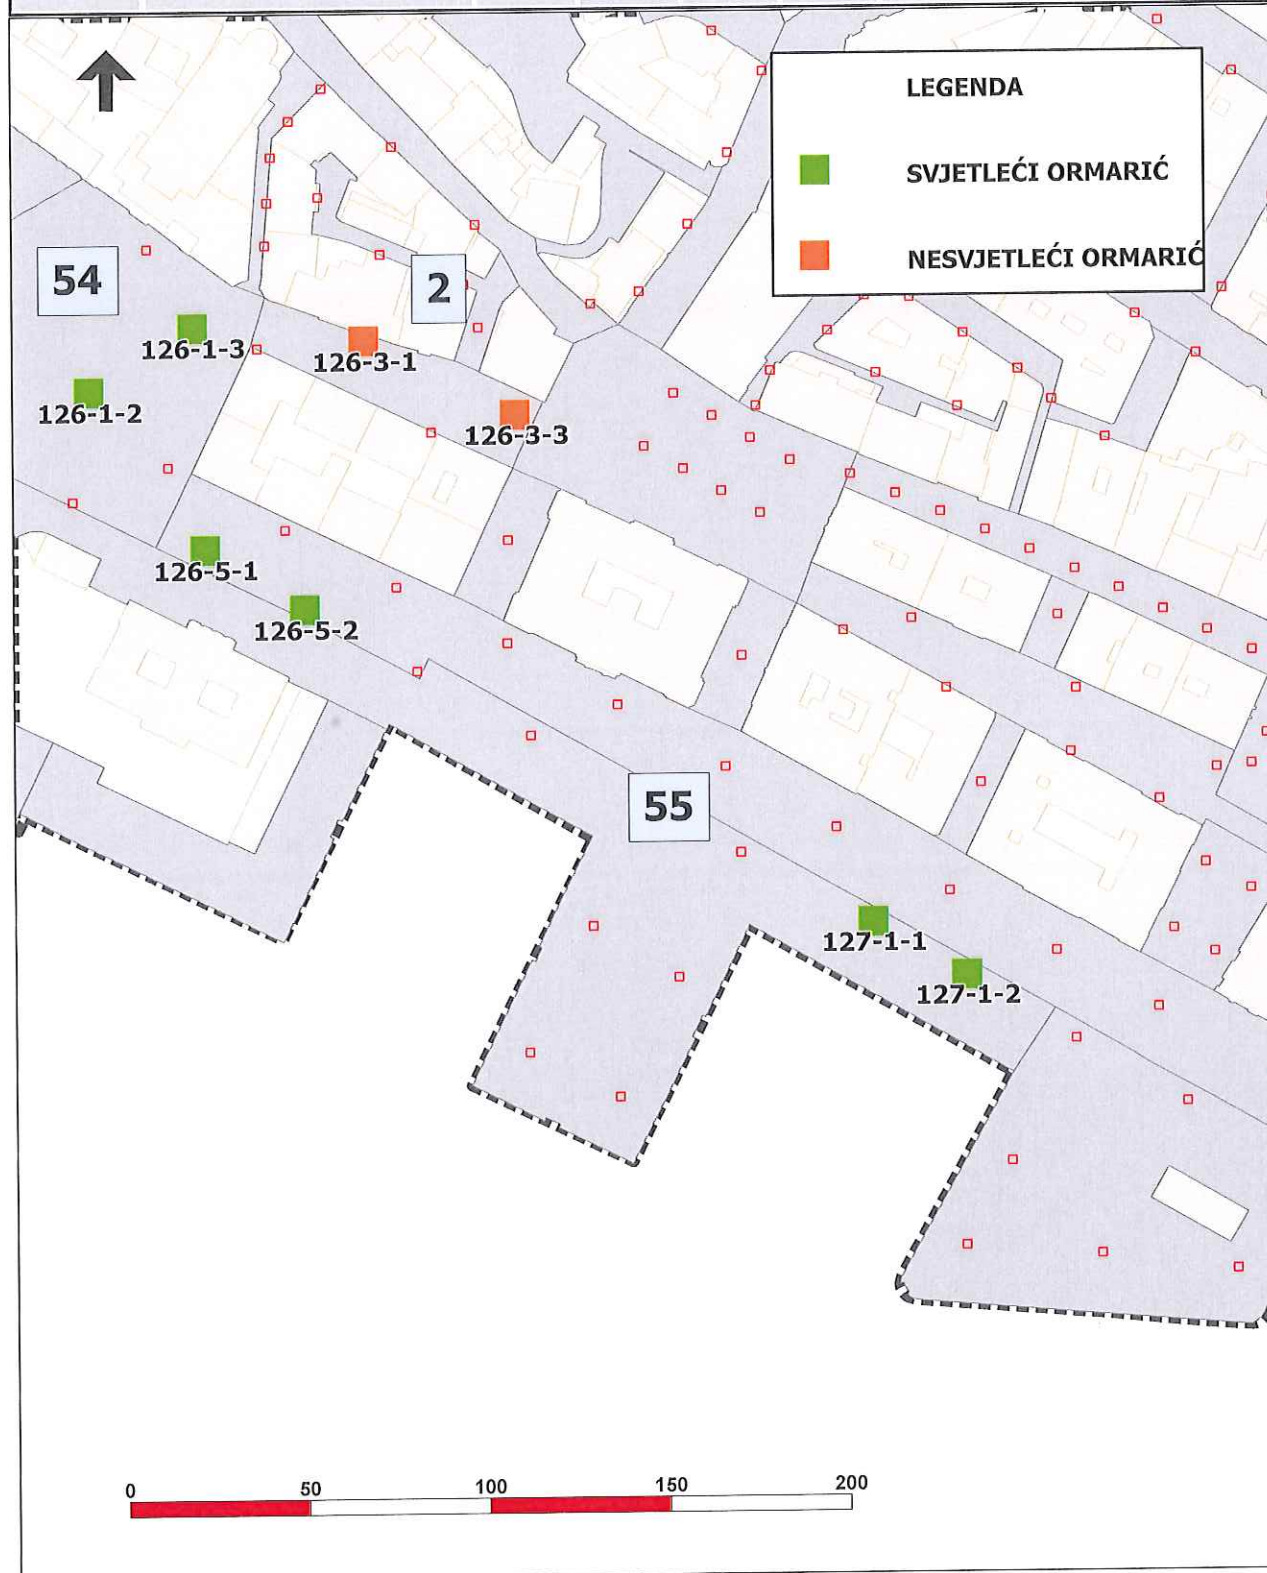


PLAN LOKACIJA ZA POSTAVU PREDMETA ZA ISTICANJE REKLAMNIH PORUKA I OGLAŠAVANJE

REKLAMIRANJE NA STUPOVIMA JAVNE RASVJETE

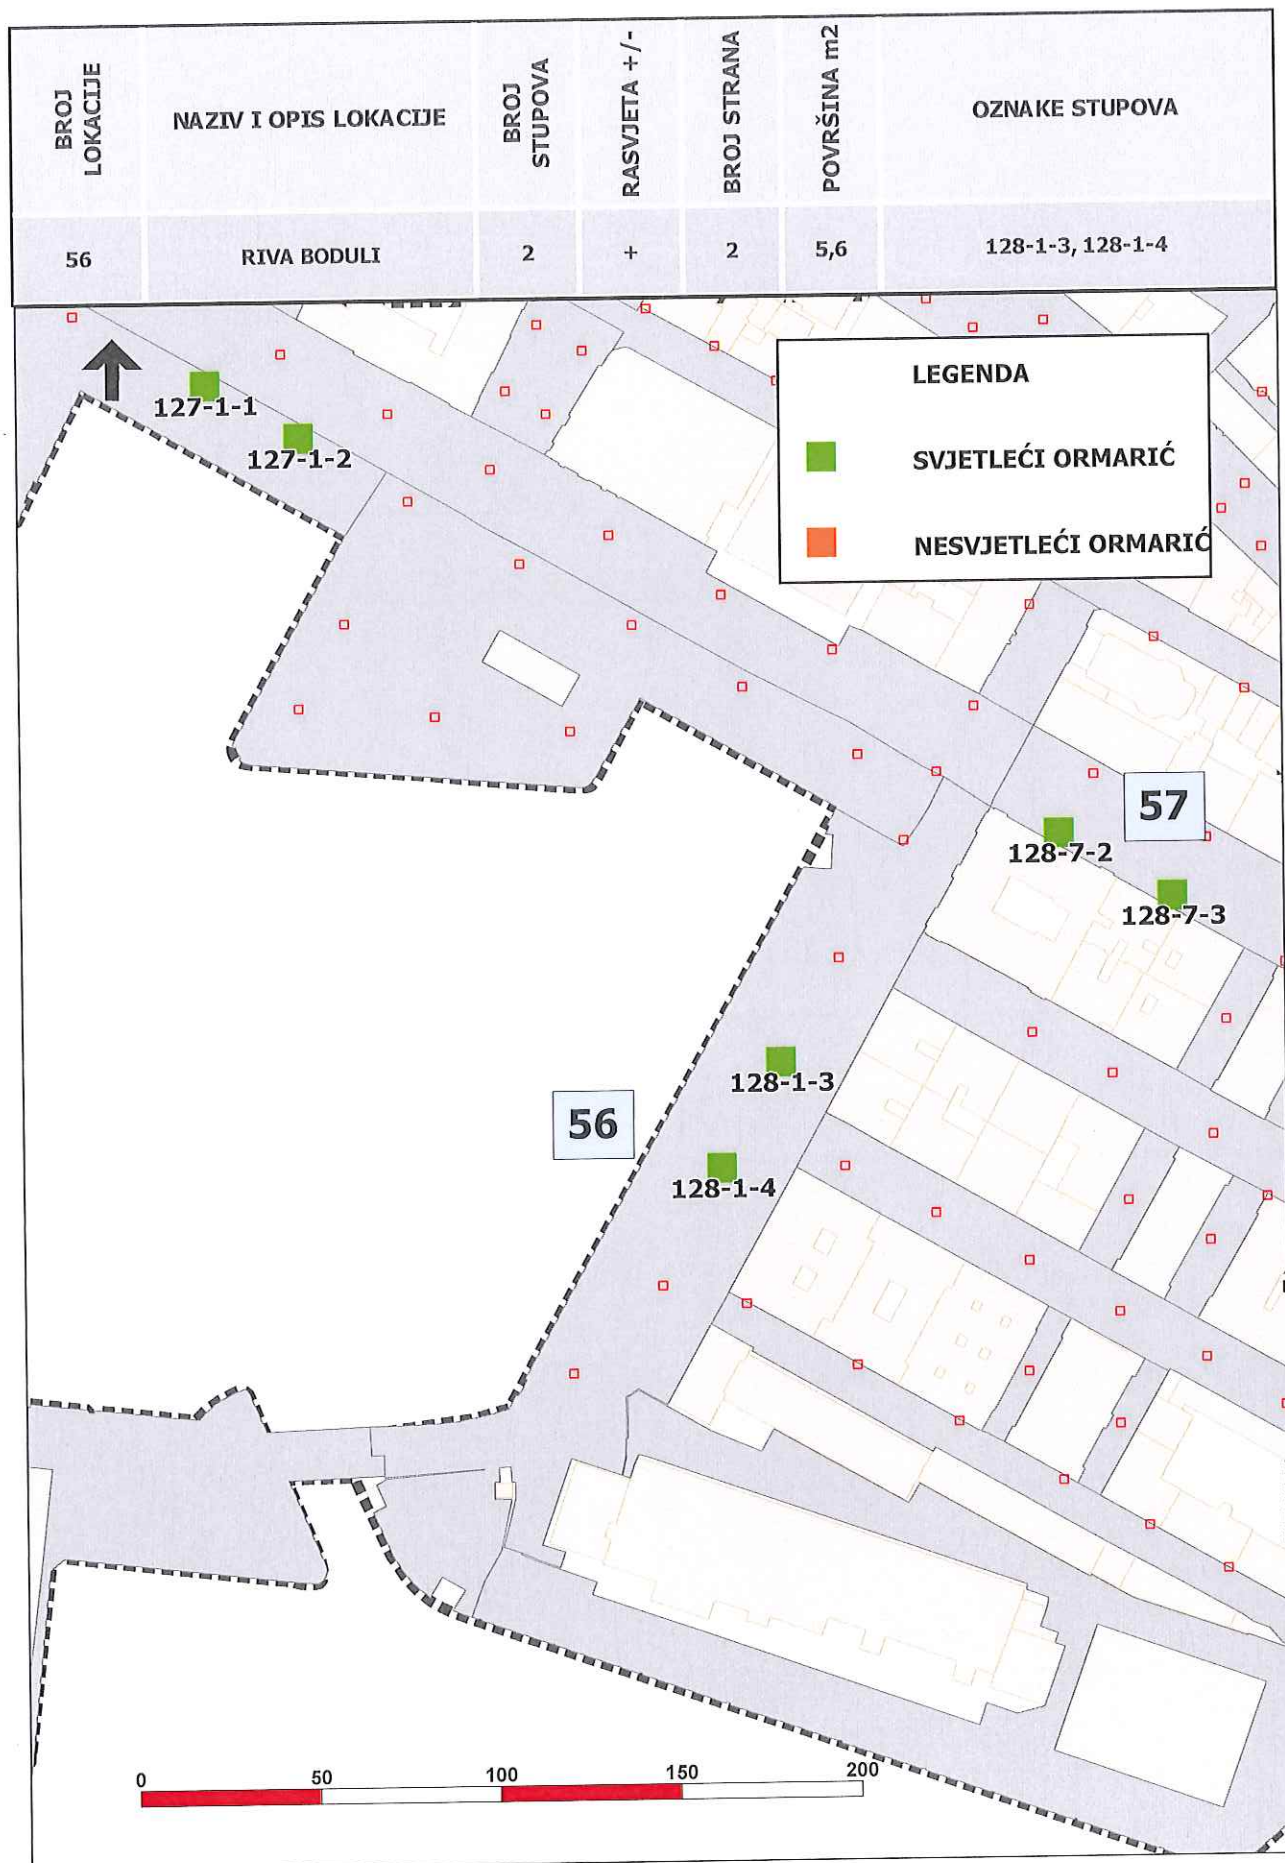

PLAN LOKACIJA ZA POSTAVU PREDMETA ZA ISTICANJE REKLAMNIH PORUKA I OGLAŠAVANJE

REKLAMIRANJE NA STUPOVIMA JAVNE RASVJETE

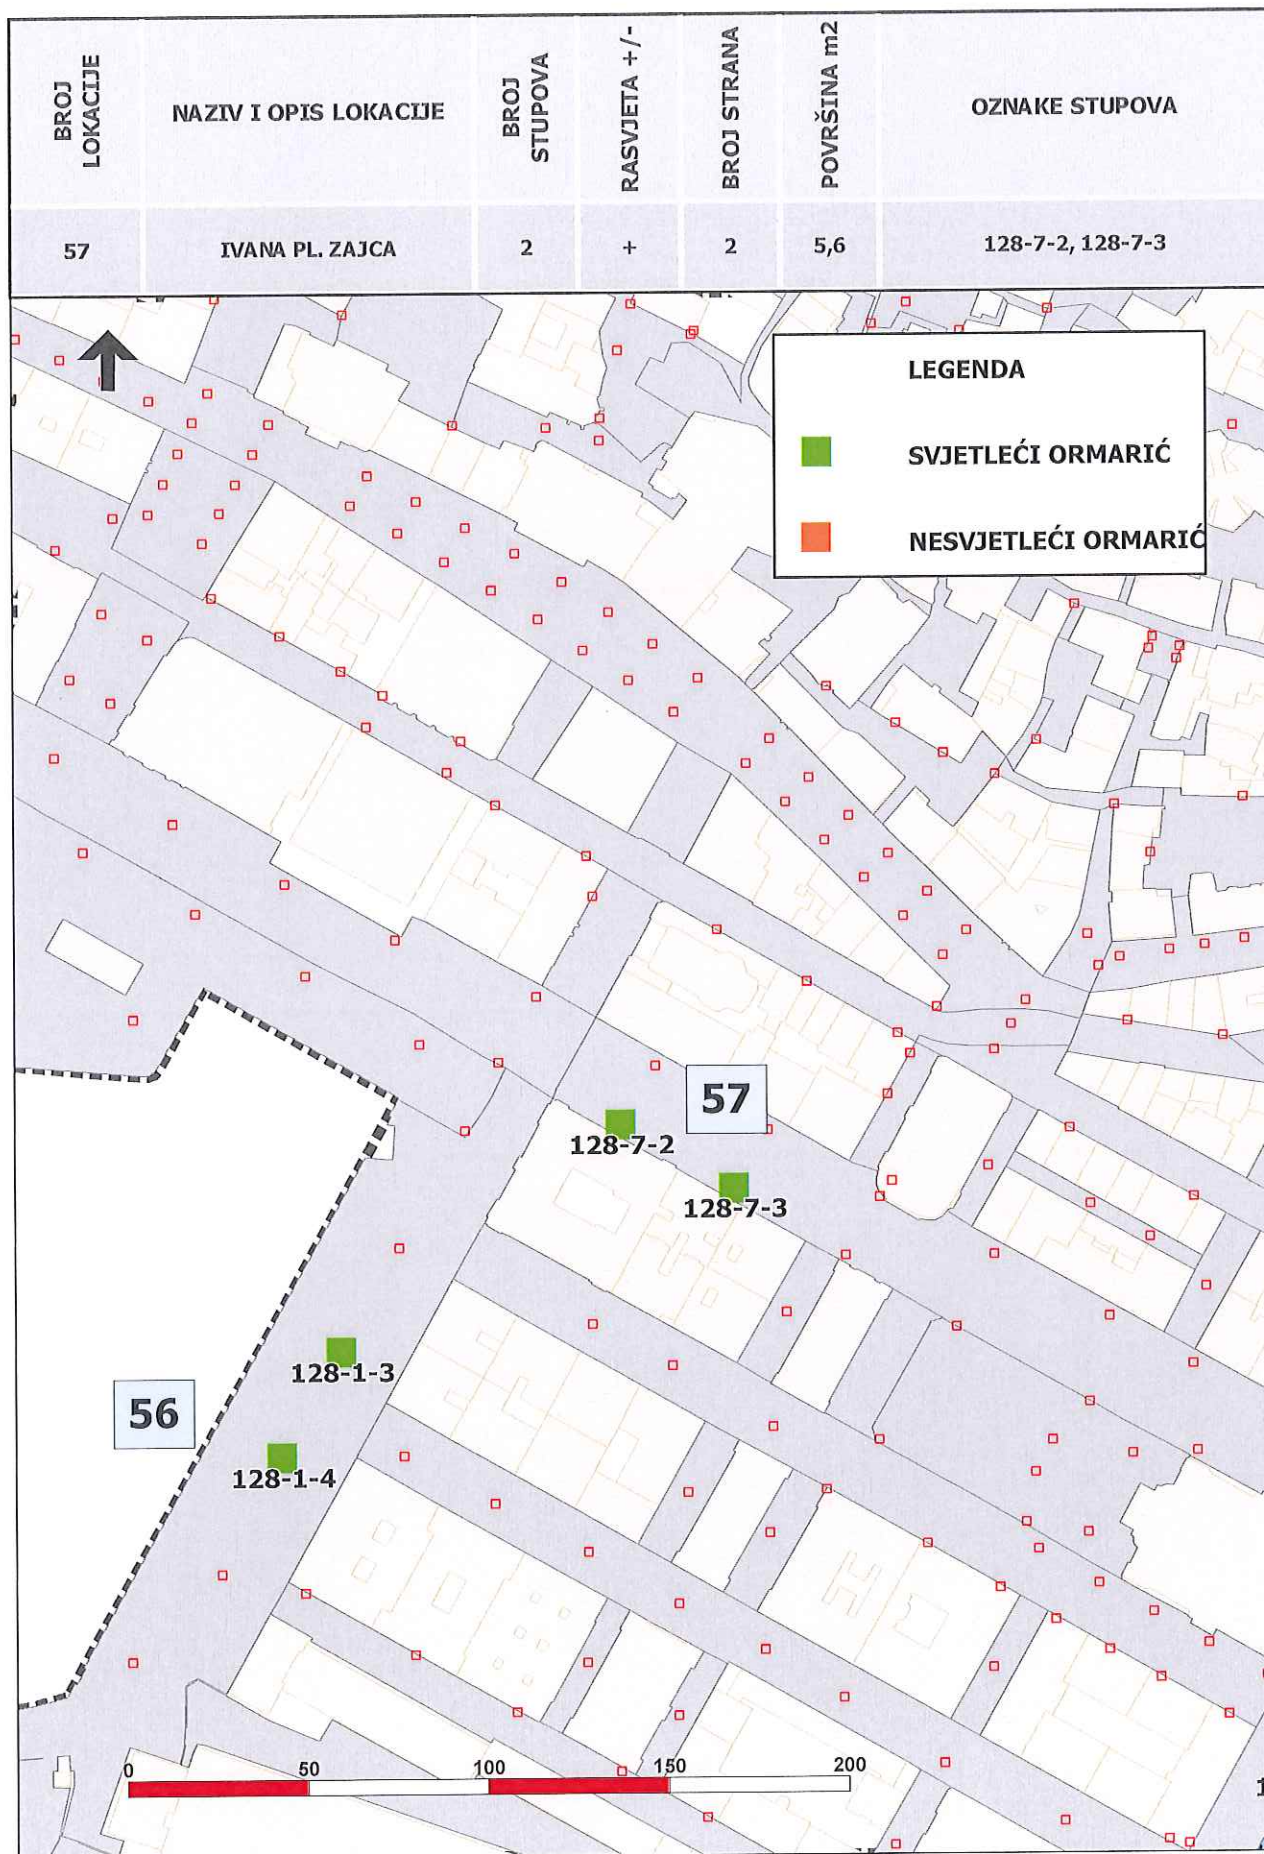

PLAN LOKACIJA ZA POSTAVU PREDMETA ZA ISTICANJE REKLAMNIH PORUKA I OGLAŠAVANJE

REKLAMIRANJE NA STUPOVIMA JAVNE RASVJETE

