


**Tlocrt konstrukcije nadstrešnice ulaza  
(niža razina)**

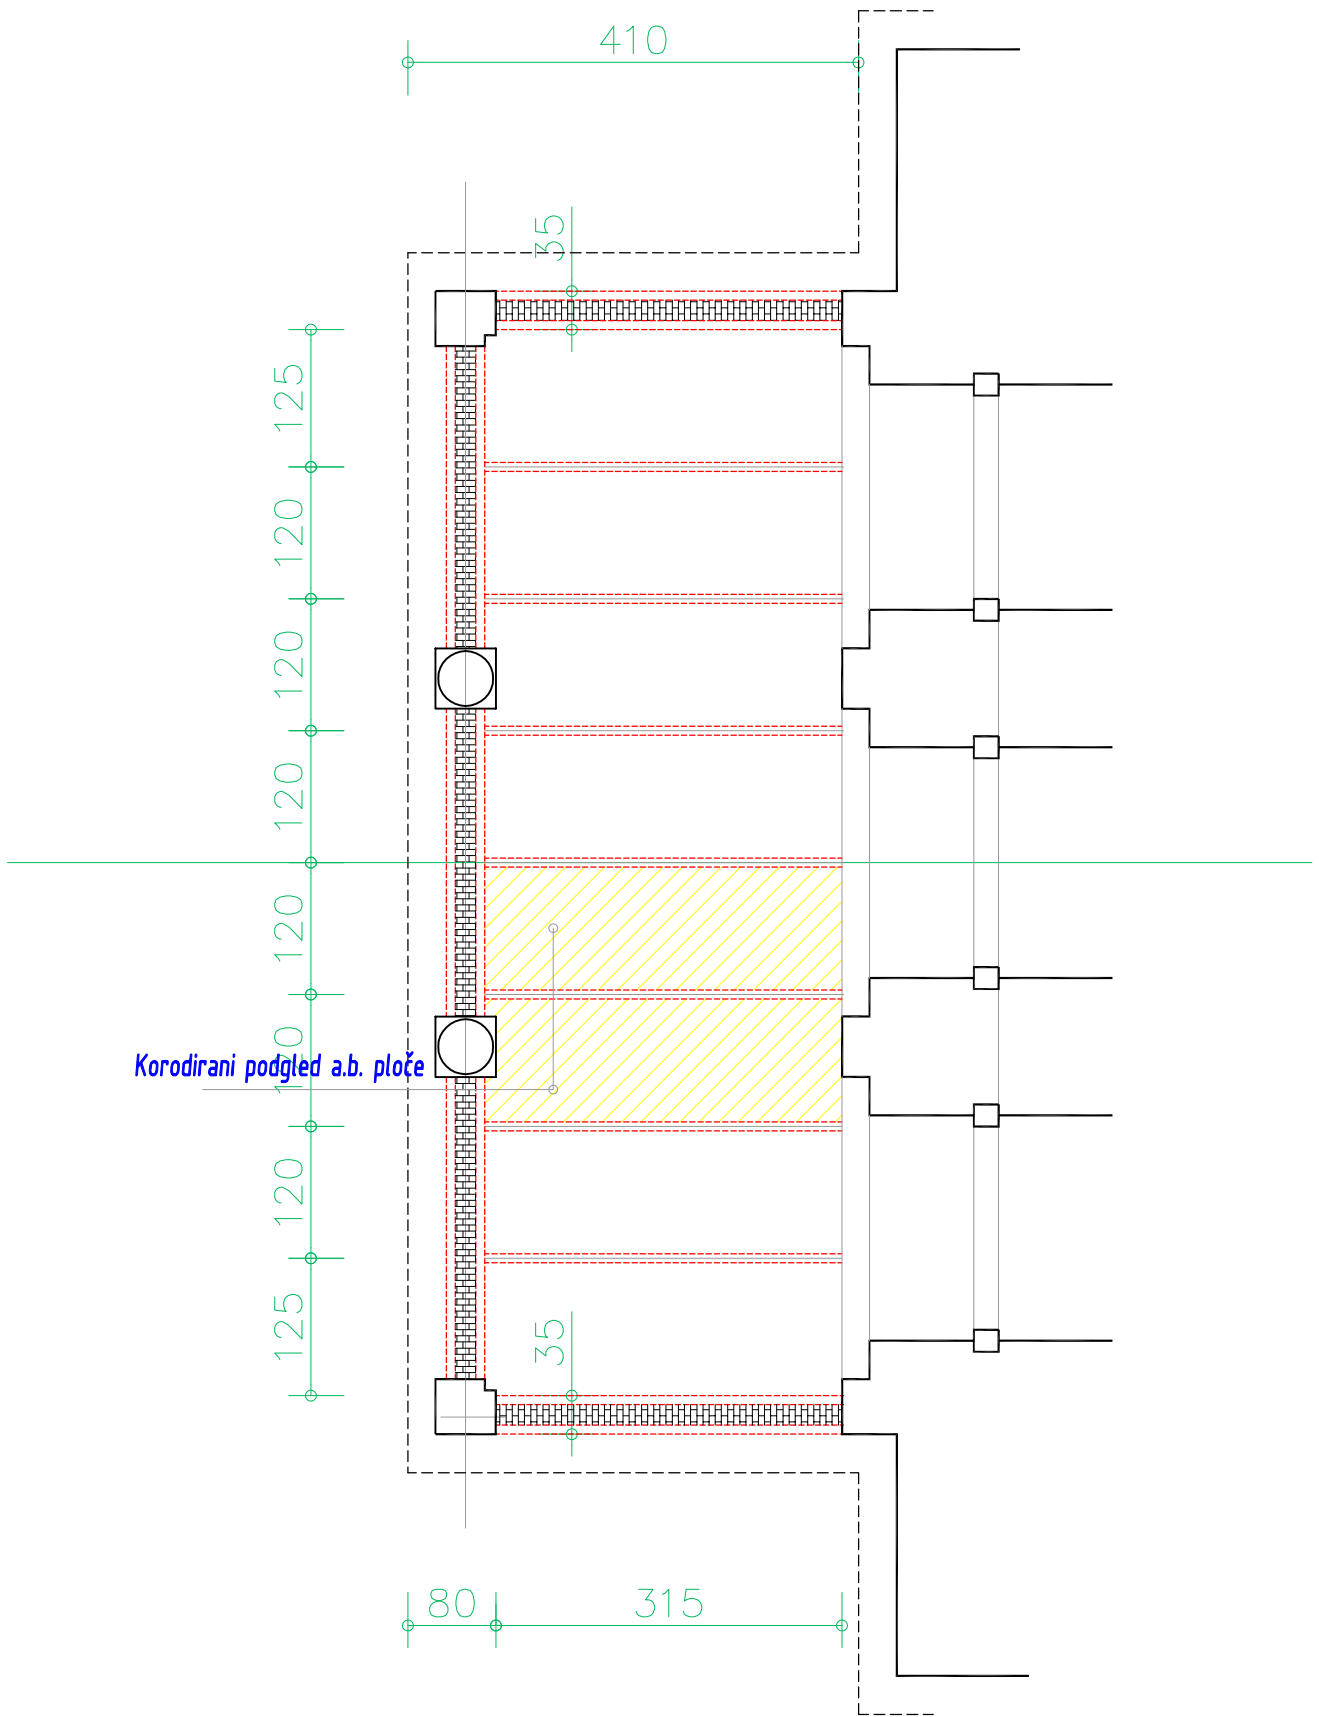

**Tlocrt konstrukcije nadstrešnice ulaza  
(viša razina)**