


Rijeka, veljača 2007.

IZMJERA POSLOVNOG PROSTORA – Trg 128. brigade Hrvatske vojske 4C

Mjerilo 1:50

Vlasnik prostora : GRAD RIJEKA

Korisnik prostora : –

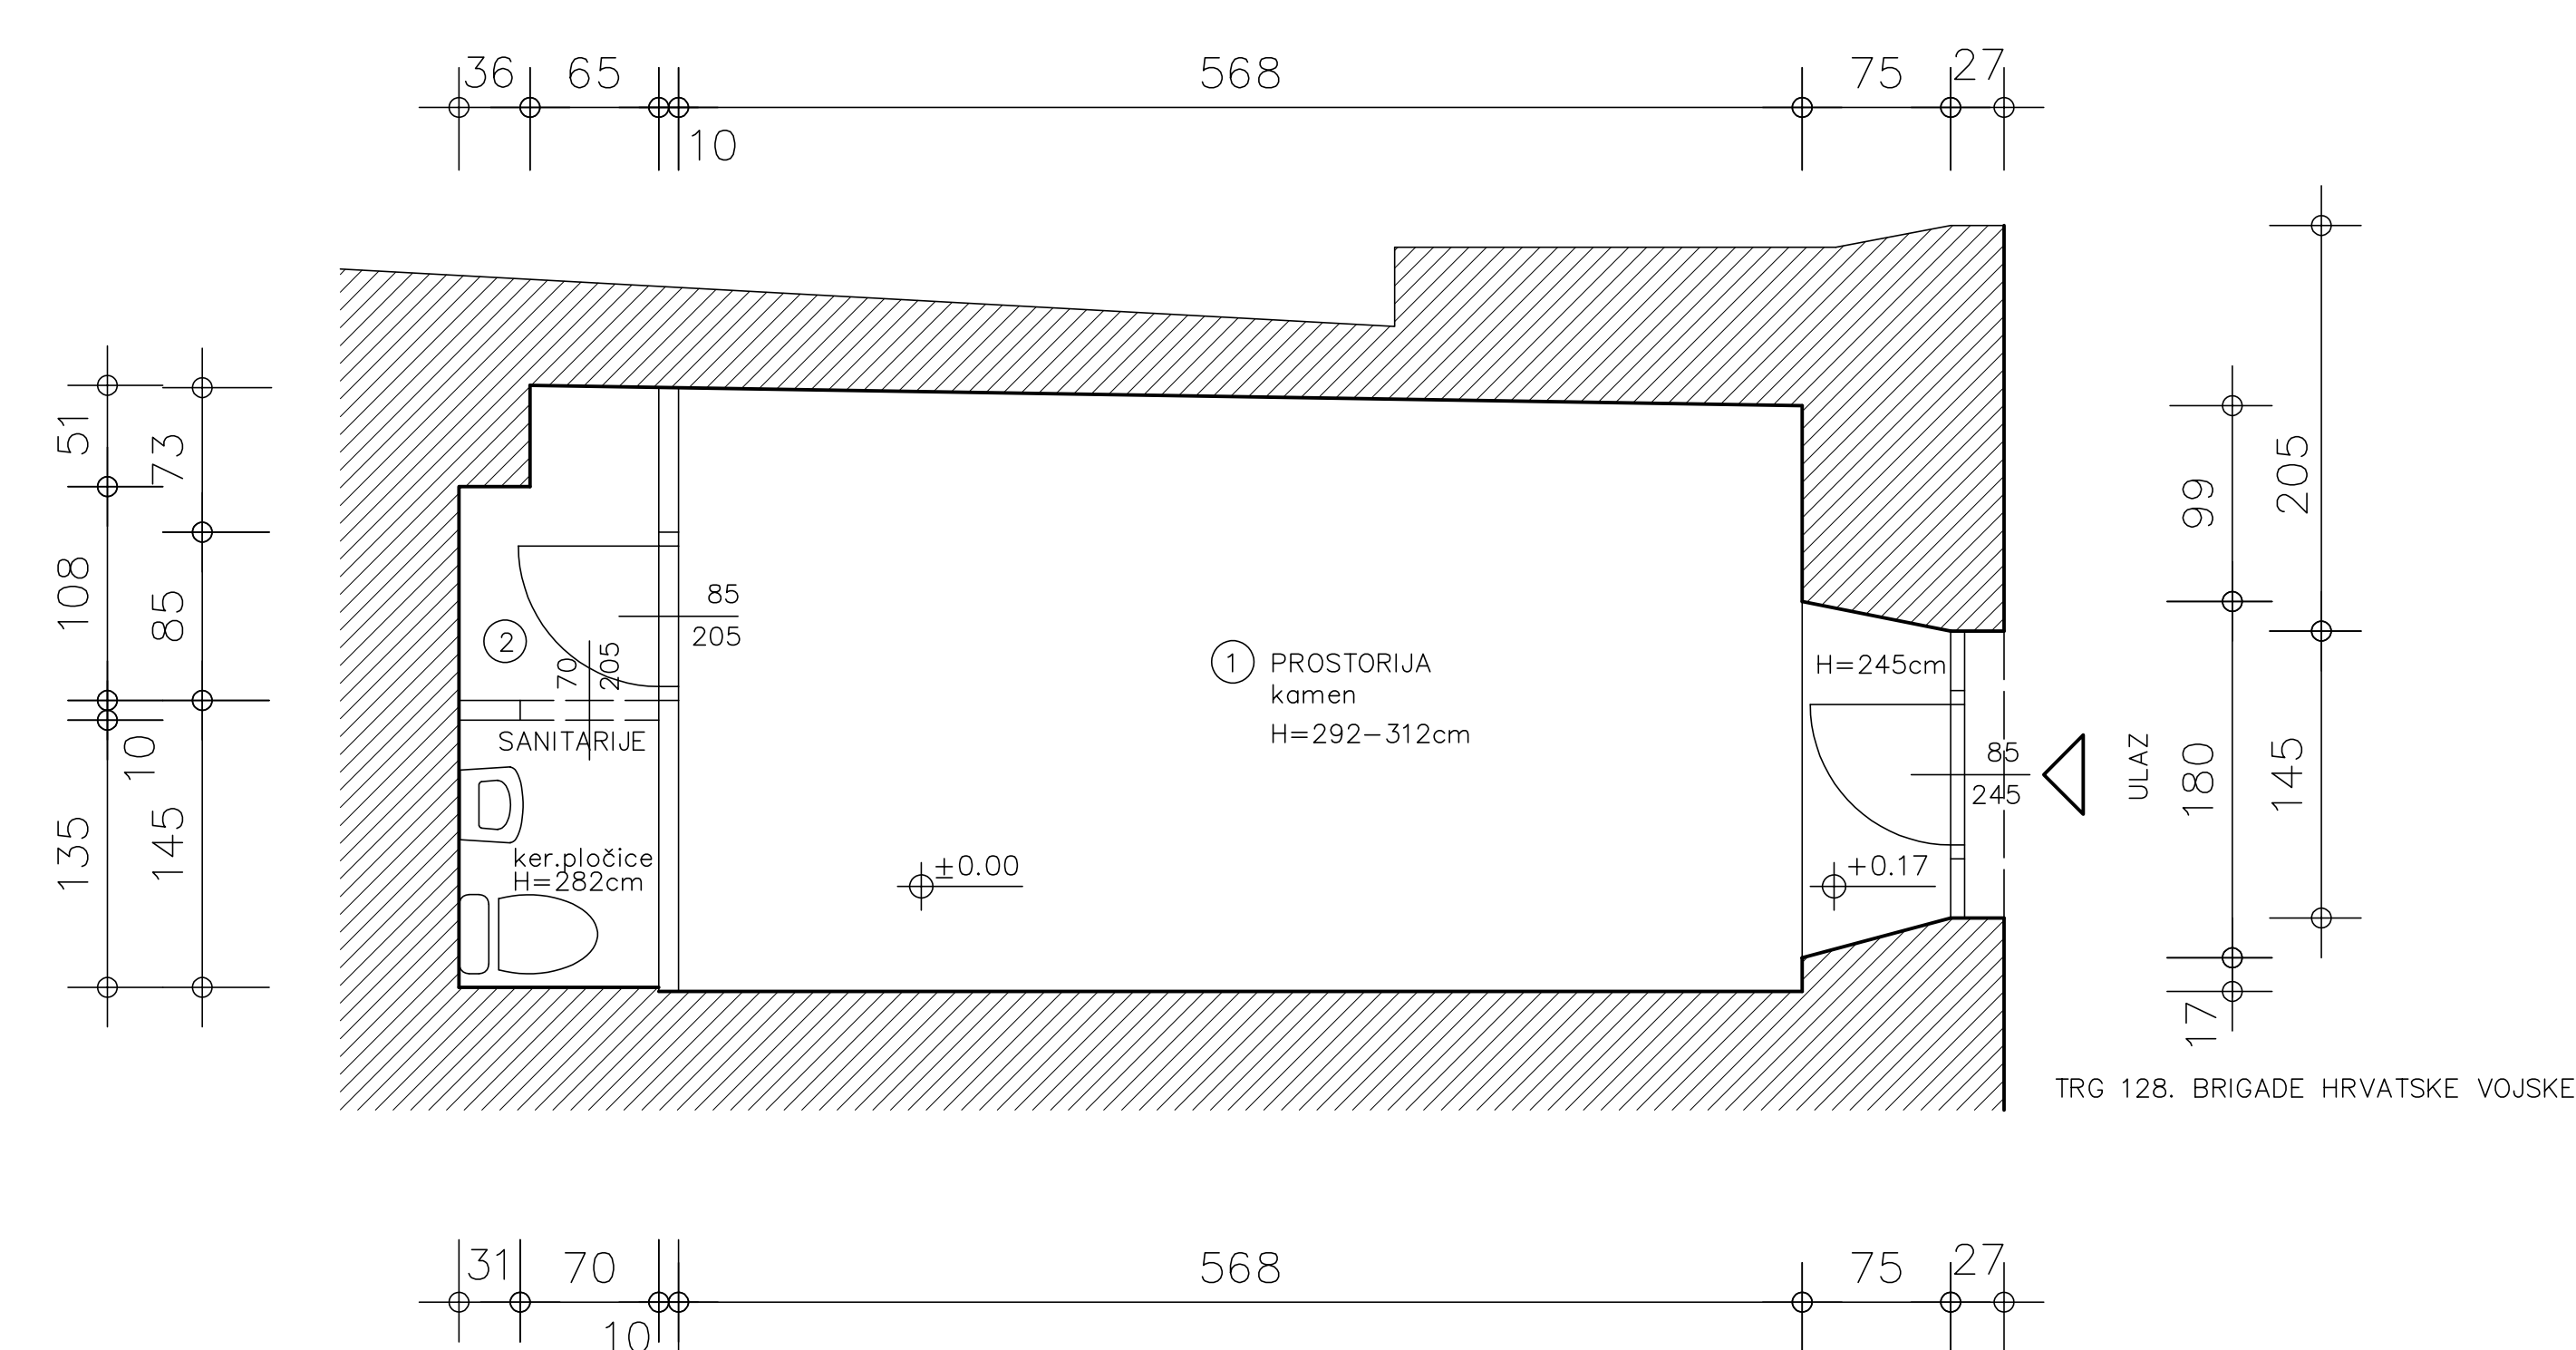

BROJ	PROSTORIJA	POVRŠINA m ²
1	PROSTORIJA	18,25 m ²
2	SANITARIJE	2,70 m ²
UKUPNO		20,95 m ²

INFRASTRUKTURA	STANJE
STRUJA	DA
VODA	DA
KANALIZACIJA	DA
PTT	DA
PLIN	NE
CENTRALNO GRIJANJE	NE
DIMNJAK	NE
KLIMA	DA
PRILAZ DOSTAVNOG VOZILA	DA

GRAD RIJEKA

Odjel gradske uprave za gospodarenje imovinom

IZMJERA POSLOVNOG PROSTORA

Adresa prostora:	TRG 128 BRIGADE HRV. VOJSKE 4C
ID prostora:	201535
Mjerilo:	M 1:100
Datum:	travanj 2018.
Kontrolirala:	Dolores Alić ing.grad.