



RAZINA I Na koti + 5,30

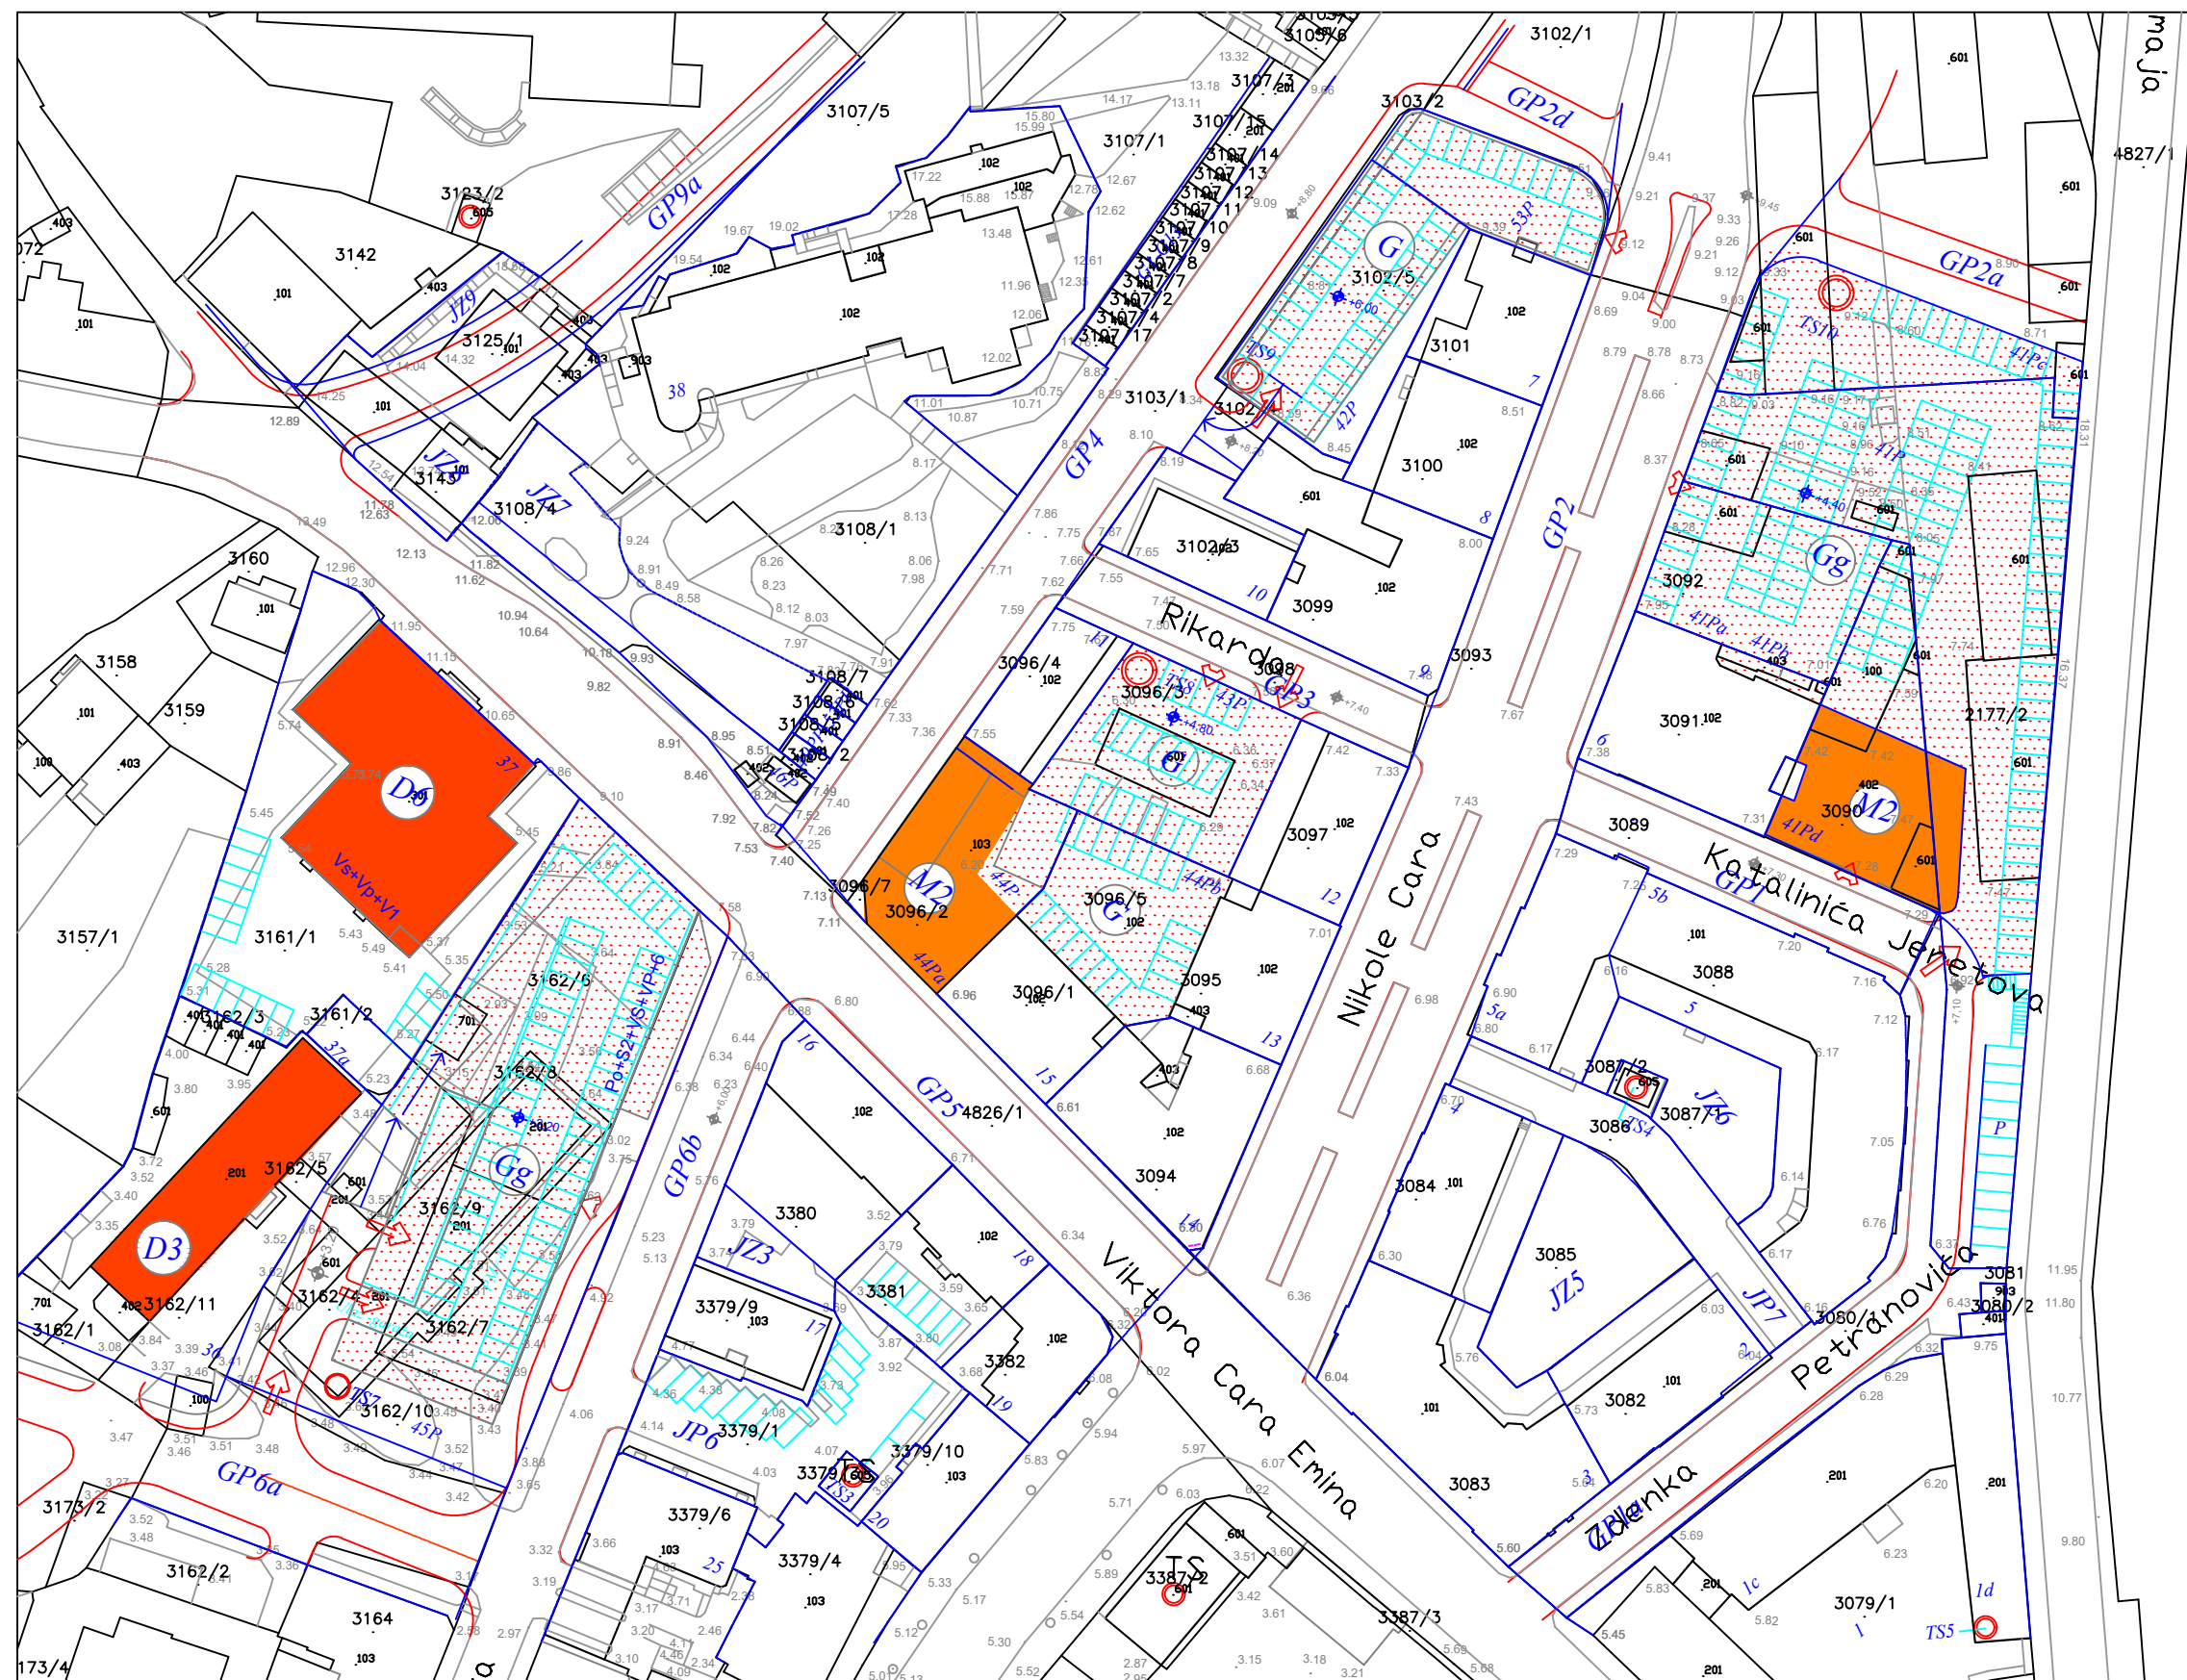

RAZINA II Na kotama 2,20 4,40, 5,70, 6,00 i 4,80

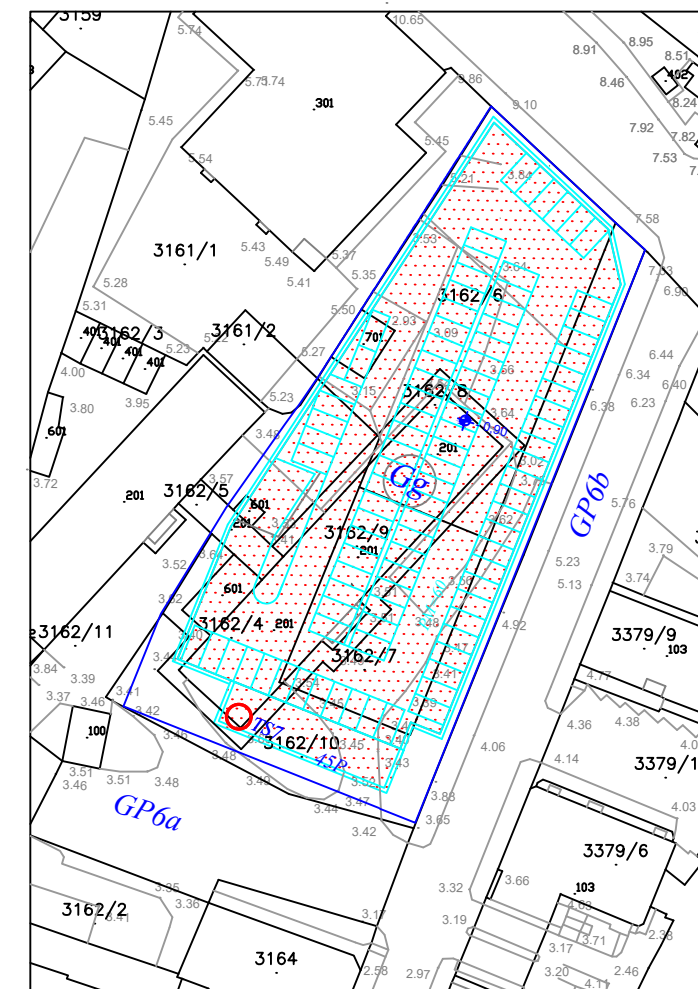

RAZINA III Na koti - 0,90



LEGENDA:

GRANICA PROSTORNOG PLANA

PLANIRANA NAMJENA GRAĐEVINE

- Stambena namjena
- Mješovita namjena - Pretežito stambena
- Mješovita namjena - Pretežito poslovna
- Javna i društvena namjena - Zdravstvena
- Javna i društvena namjena - Predškolska
- Javna i društvena namjena - Visoko učilište
- Poslovna namjena - Pretežito uslužna
- Poslovna namjena - Pretežno trgovačka
- Poslovna namjena - Komunalno-servisna
- Javna garaža
- Garaža građevine
- Trafostanica
- Trafostanica u sklopu građevine

SMJEŠTAJ GRAĐEVINA NA GRAĐEVINSKOJ ČESTICI


- Postojeća građevina
- Granica građevnog dijela čestice - osnovna građevina
- Obvezni građevinski pravac

NAČIN PRIKLJUČENJA NA PROMETNU I KOMUNALNU INFRASTRUKTURU

- Na javnu prometnu površinu
- Na komunalnu infrastrukturu

OZNAKA ETAŽA

- Suterren
- Visoki suterren
- Podrum
- Broj katova nad prizemljem
- Visoko prizemlje
- Prizemlje
- Visoki kat
- Osnovne nivelacijske kote

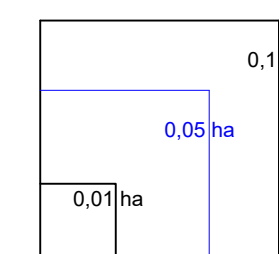

Županija: Primorsko - Goranska	RIJEKA	PRIJEDLOG PLANA
Grad: Rijeka		
Naziv prostornog plana: DETALJNI PLAN UREĐENJA PODRUČJA POTOK IZMJENE I DOPUNE		
Naziv kartografskog prikaza: UVJETI GRADNJE - RAZINE		
Broj kartografskog prikaza: 4.1	Mjerilo kartografskog prikaza: 1:1000	
Odluka o izradi i dopuni plana: (Službene novine Grada Rijeka 4/18)		Odluka Gradskog vijeća o donošenju plana:
Javna rasprava održana:	Javno izlaganje održano:	
Pečat tijela odgovornog za provođenje javne rasprave:	Odgovorna osoba za provođenje javne rasprave:	
Suglasnost na plan prema članku 108. Zakona o prostornom uređenju (NN br.153/13, 65/17)		
Pravna osoba/tijelo koje je izradilo plan: Arhitektonsko-građevinski atelej, Ive Marinkovića 14, 51000 Rijeka - HR Tel: 051 331 204, Fax: 051 323 270, info@arhitektura.hr, www.arhitektura.hr		
Pečat pravne osobe / tijela koje je izradilo plan:	Odgovorna osoba:	
Odgovorni voditelj: Borko Žugan dipl. ing. arh.		
Situčni tim u izradi plana: 1. Vladi Bralić, dipl.ing.arh. 2. Kristina Žuvela, dipl.ing.arh. 3. Arsen Čupep, dipl.ing.arh.		
Pečat Gradskog vijeća Grada Rijeka:	Predsjednik Gradskog vijeća Grada Rijeka:	
Istovjetnost ovog prostornog plana s izvornikom ovjerava:		
Pečat nadležnog tijela:		
dr.sc. Srdan Škunca, dipl.ing.arh. i grad.		