


Rijeka, ožujak 2013.

IZMJERA POSLOVNOG PROSTORA – Cvetkov trg 1, Rijeka

Mjerilo 1:100

Vlasnik prostora : GRAD RIJEKA

TLOCRT PRIZEMLJA

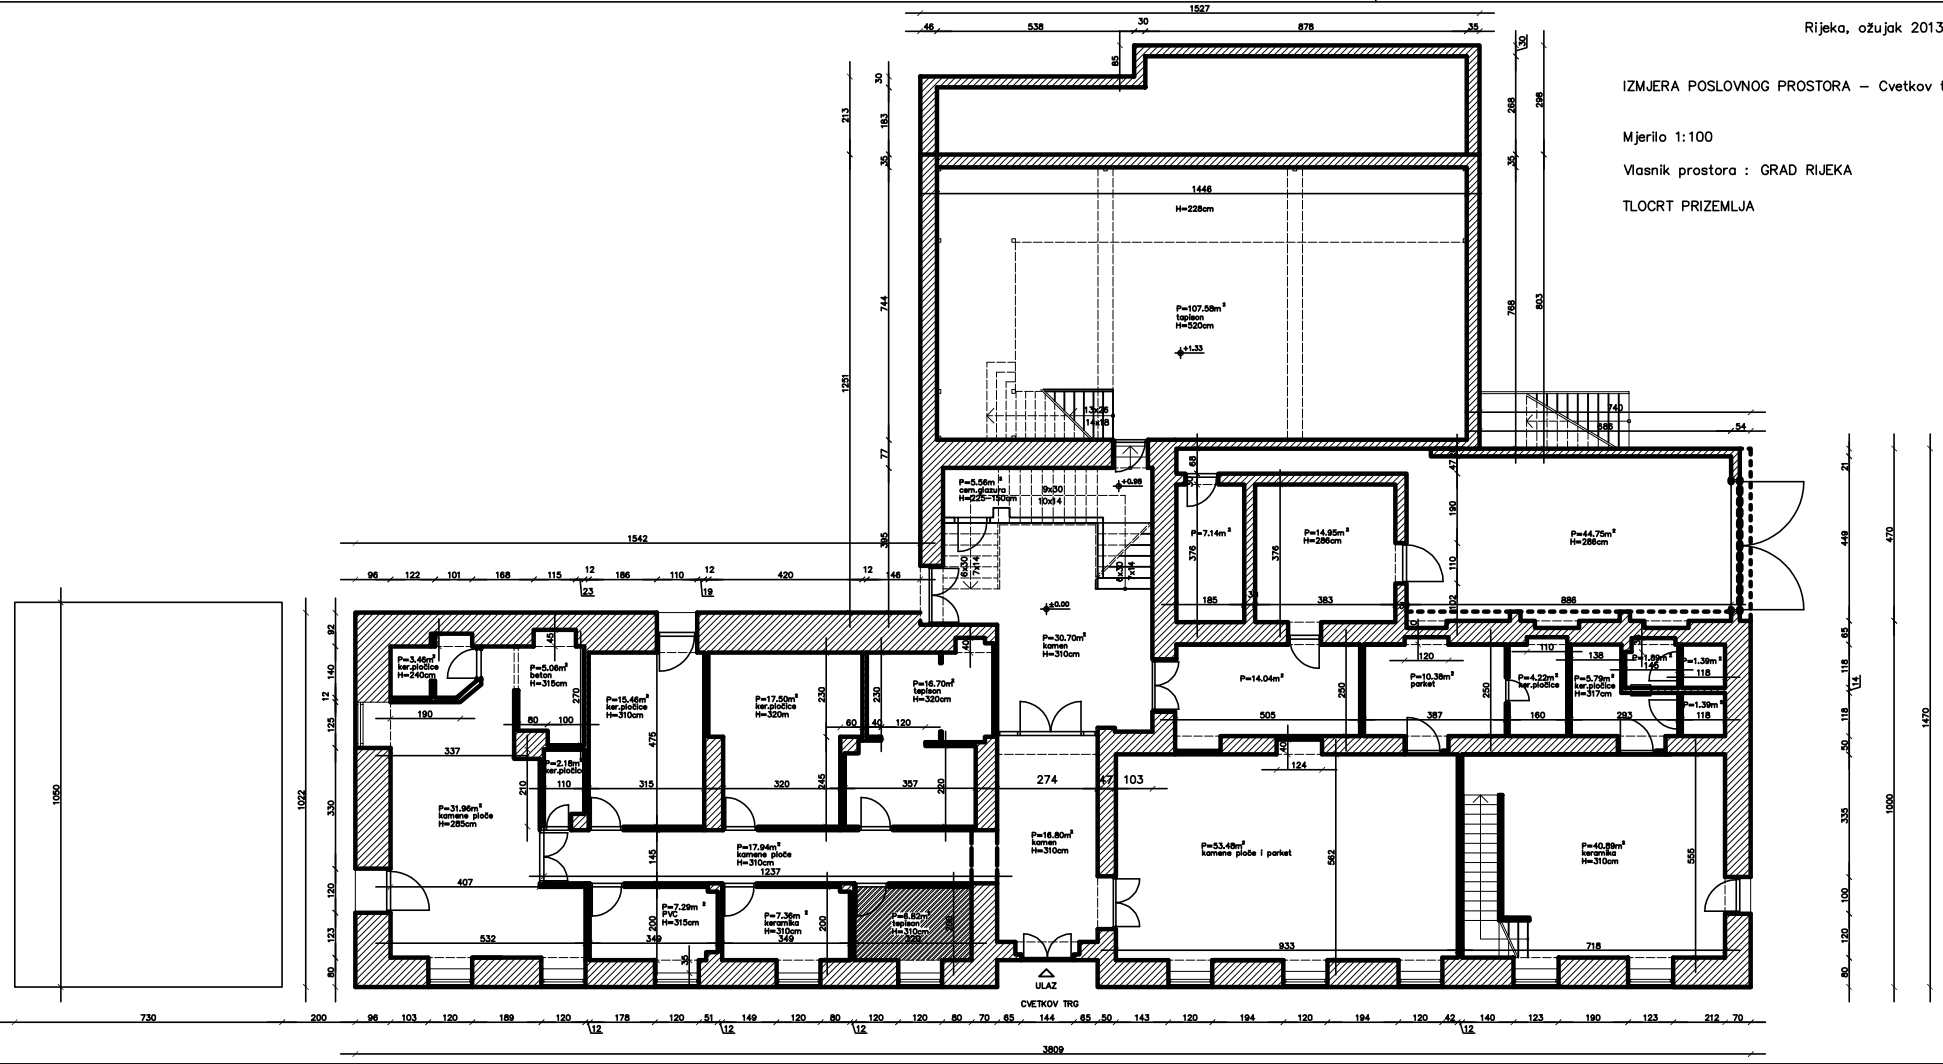

1	prostorija	6,82 m ²
2	zajednički wc na prizemlju (20,64 % * 2,18 m ²)	0,21 m ²
3	zajednički hodnik na prizemlju (13,31 % * 18,13 m ²)	1,12 m ²
4	zajednički ulazni hol (2,91 % * 14,90 m ²)	0,20 m ²

8,35 m²

struja	DA
voda	DA
kanalizacija	DA
ptt	DA
plin	NE
centralno grijanje	NE
dimnjak	NE
prilaz dostavnog vozila	DA

GRAD RIJEKA

Odjel gradske uprave za gospodarenje imovinom

IZMJERA POSLOVNOG PROSTORA

Adresa prostora:	CVETKOV TRG 1
ID prostora:	201928
Mjerilo:	M 1:100
Datum:	ožujak 2017.
Izradila:	Đolores Alić ing.grad.