


Datum: studeni 08.

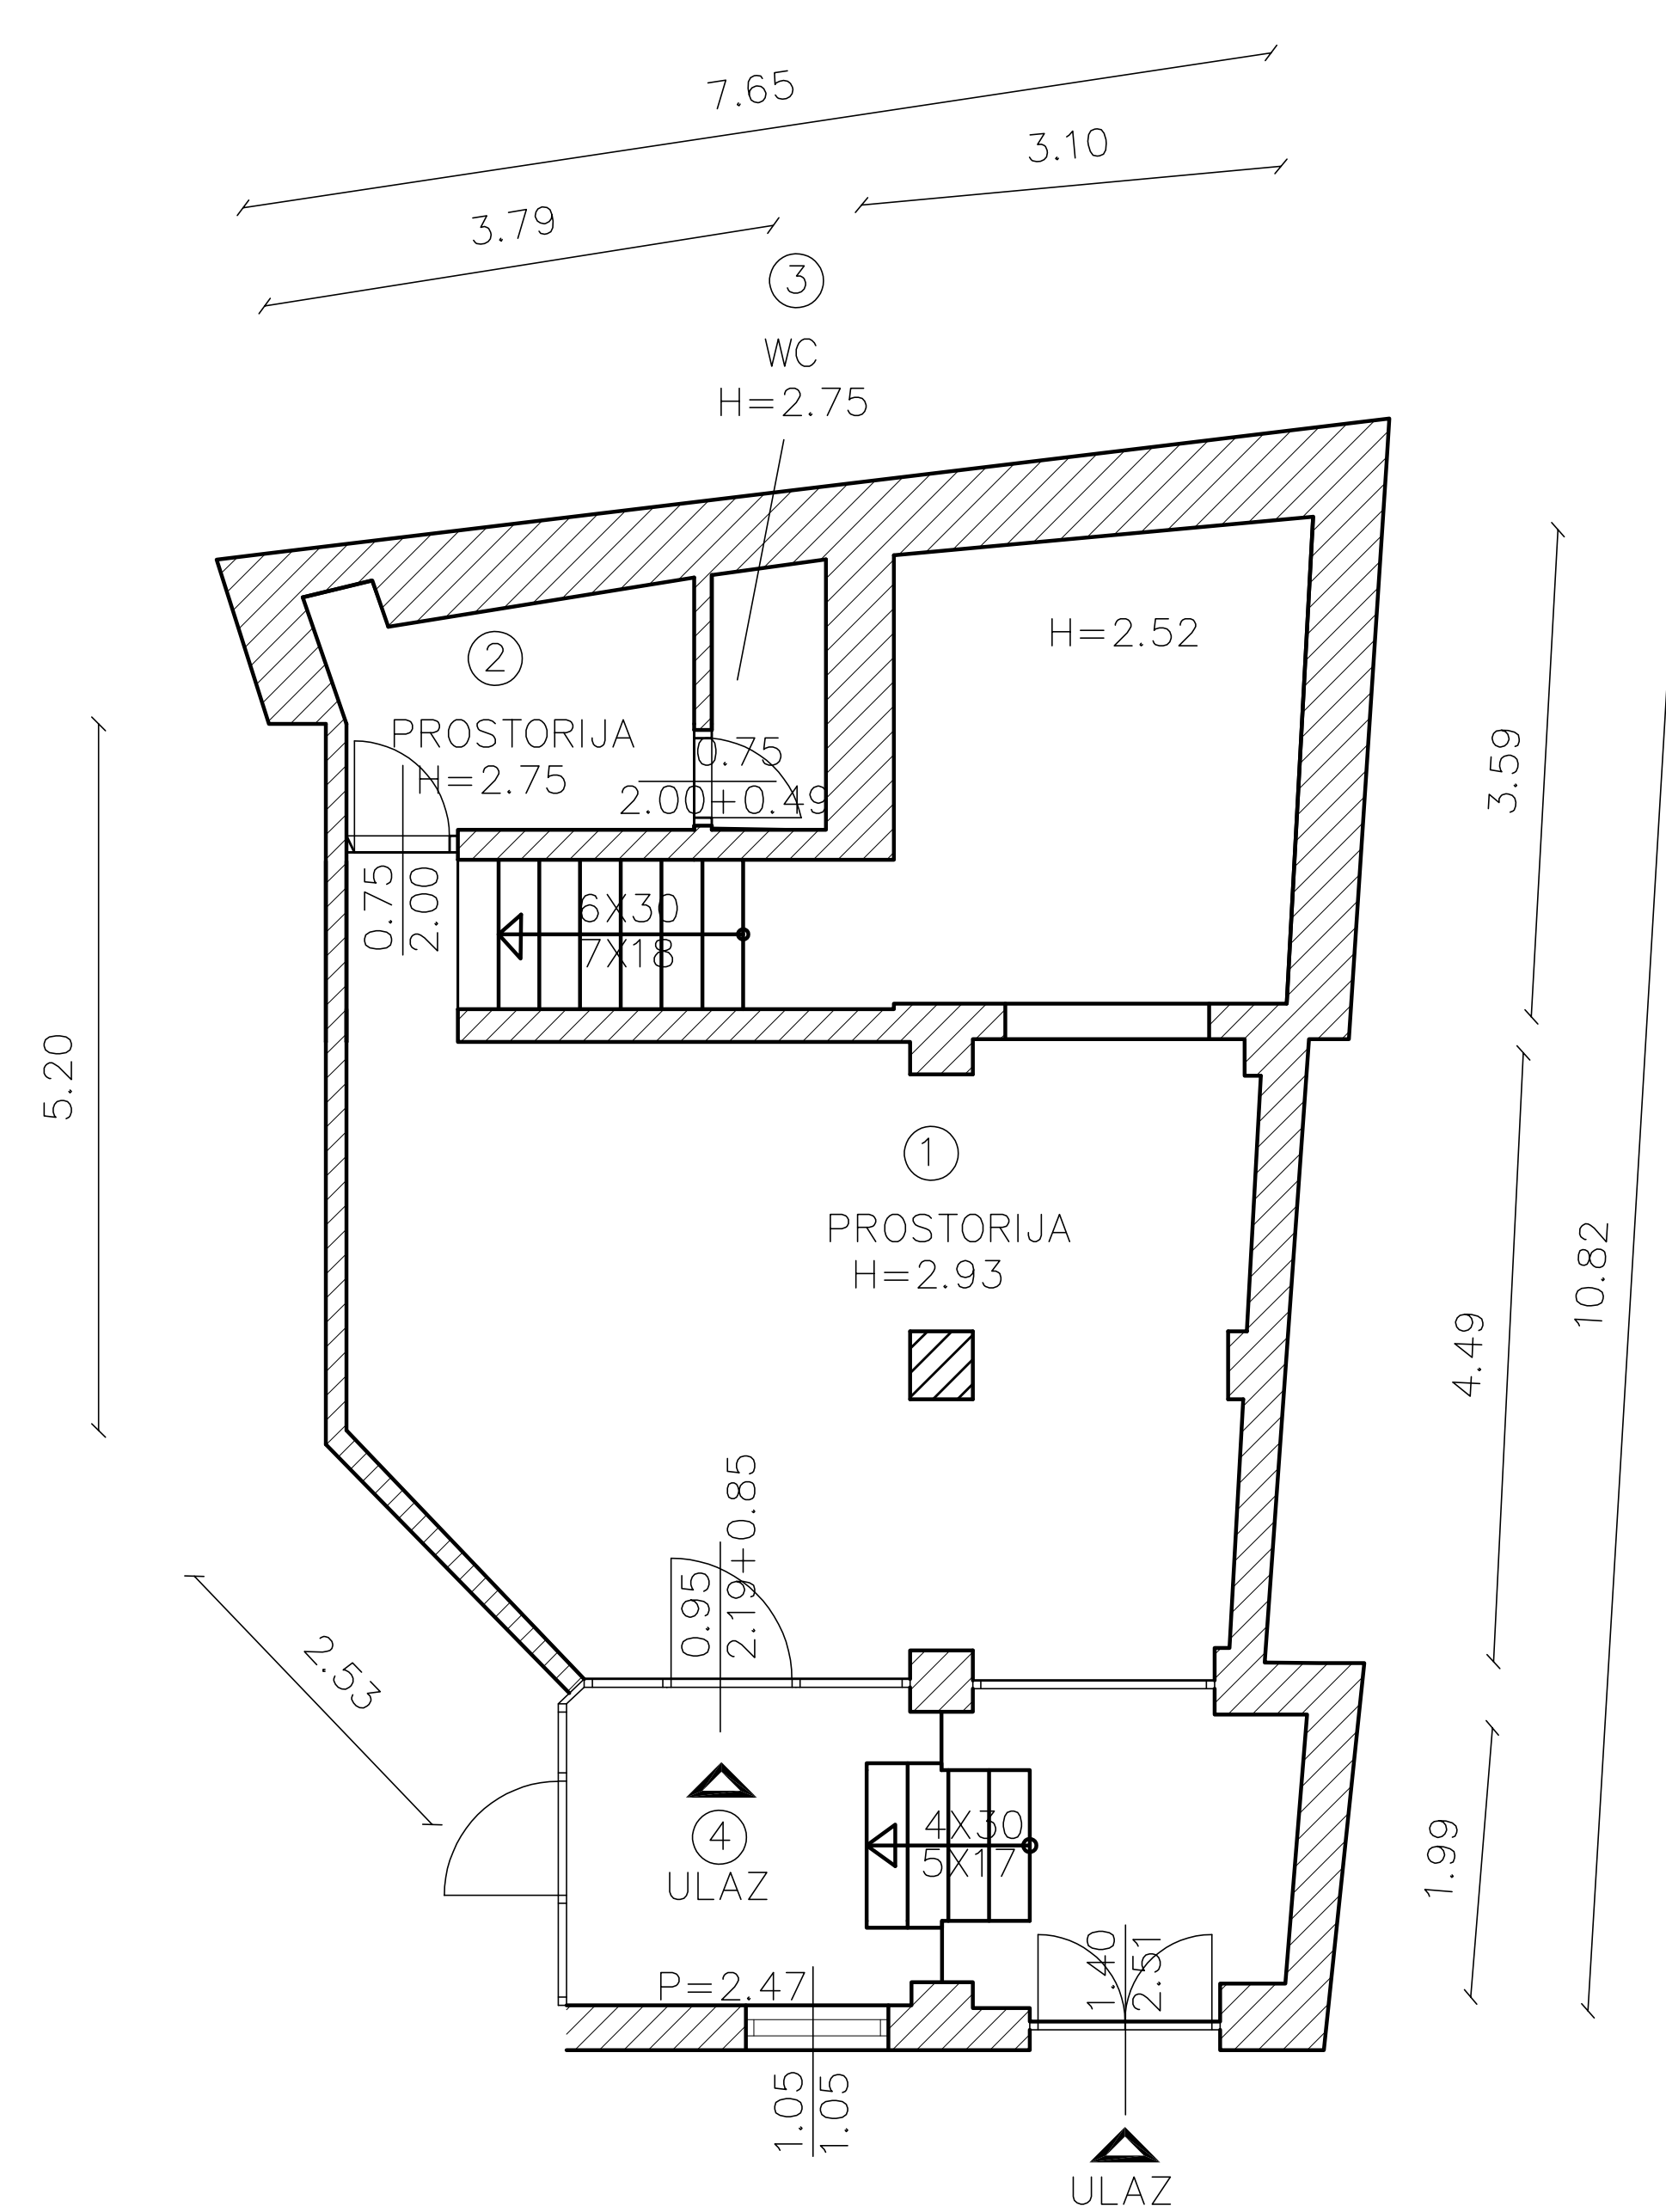

BROJ	PROSTORIJA	POVRŠINA m <sup>2</sup>
1	prostorija	44,10 m <sup>2</sup>
2	prostorija	4,60 m <sup>2</sup>
3	wc	1,69 m <sup>2</sup>
		<b>50,39 m<sup>2</sup></b>

4	ulaz	12,34 m <sup>2</sup>
		<b>6,42 m<sup>2</sup></b>

SVEUKUPNA POVRŠINA **56,81 m<sup>2</sup>**

INFRASTRUKTURA	STANJE
STRUJA	DA
VODA	DA
KANALIZACIJA	DA
PTT	DA
PLIN	NE
CENTRALNO GRIJANJE	NE
DIMNJAK	NE
KLIMA	NE
PRILAZ DOSTAVNOG VOZILA	DA

### GRAD RIJEKA

Odjel gradske uprave za gospodarenje imovinom

#### IZMJERA POSLOVNOG PROSTORA

Adresa prostora:	GRIVICA 4
ID prostora:	201497
Mjerilo:	M 1:100
Datum:	rujan 2017.
Izradio:	Davor Tomičić
Kontrolirala:	Dolores Alić ing.građ.