


Datum: prosinac 07.

Vlasnik prostora : GRAD RIJEKA

Korisnik prostora : GILDA FOREMPOHER

Mjerilo: 1:100


IZMJERA POSLOVNOG PROSTORA – Adamićeva 5a

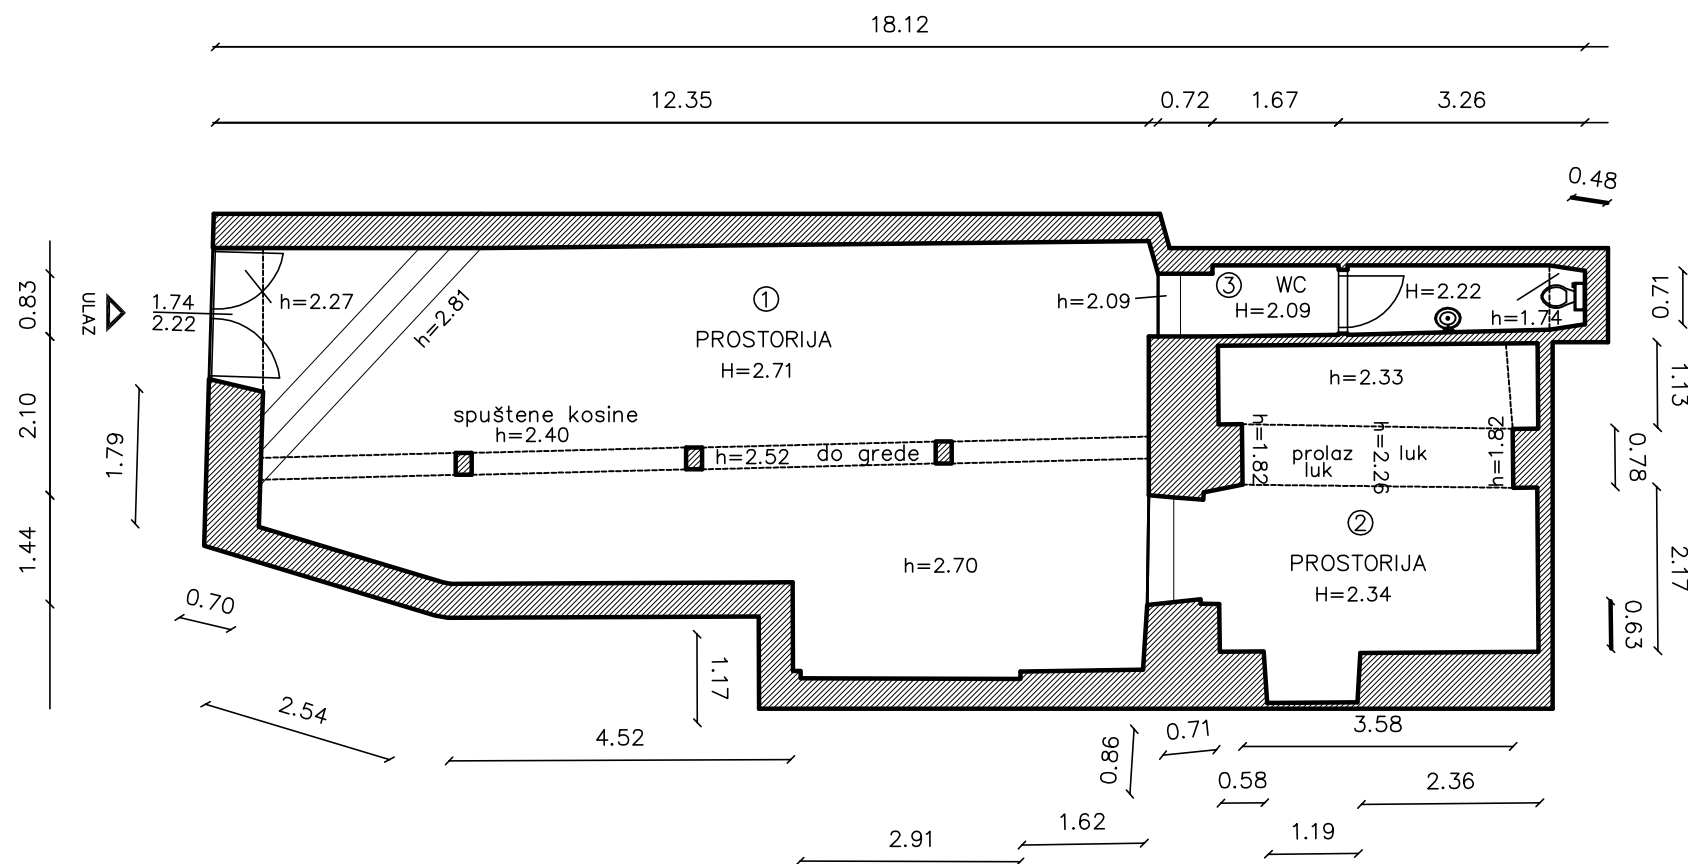

BROJ	PROSTORIJA	POVRŠINA m ²
1	prostorija	58.43 m ²
2	prostorija	18.82 m ²
3	WC	4.98 m ²
4		m ²
5		m ²
6		m ²
7		m ²
8		m ²
9		m ²

82.23 m²

INFRASTRUKTURA	STANJE
STRUJA	DA
VODA	DA
KANALIZACIJA	DA
PTT	DA
PLIN	NE
CENTRALNO GRIJANJE	NE
DIMNJAK	NE
KLIMA	NE
PRILAZ DOSTAVNOG VOZILA	DA

GRAD RIJEKA	
Odjel gradske uprave za gospodarenje imovinom	
IZMJERA POSLOVNOG PROSTORA	
Adresa prostora:	Adamićeva 5A
ID prostora:	281873
Mjerilo:	M 1:100
Datum:	prosinac 2007.
Izradili:	 "Geo Grupa" d.o.o. Zagreb, Savska c. 144 a