


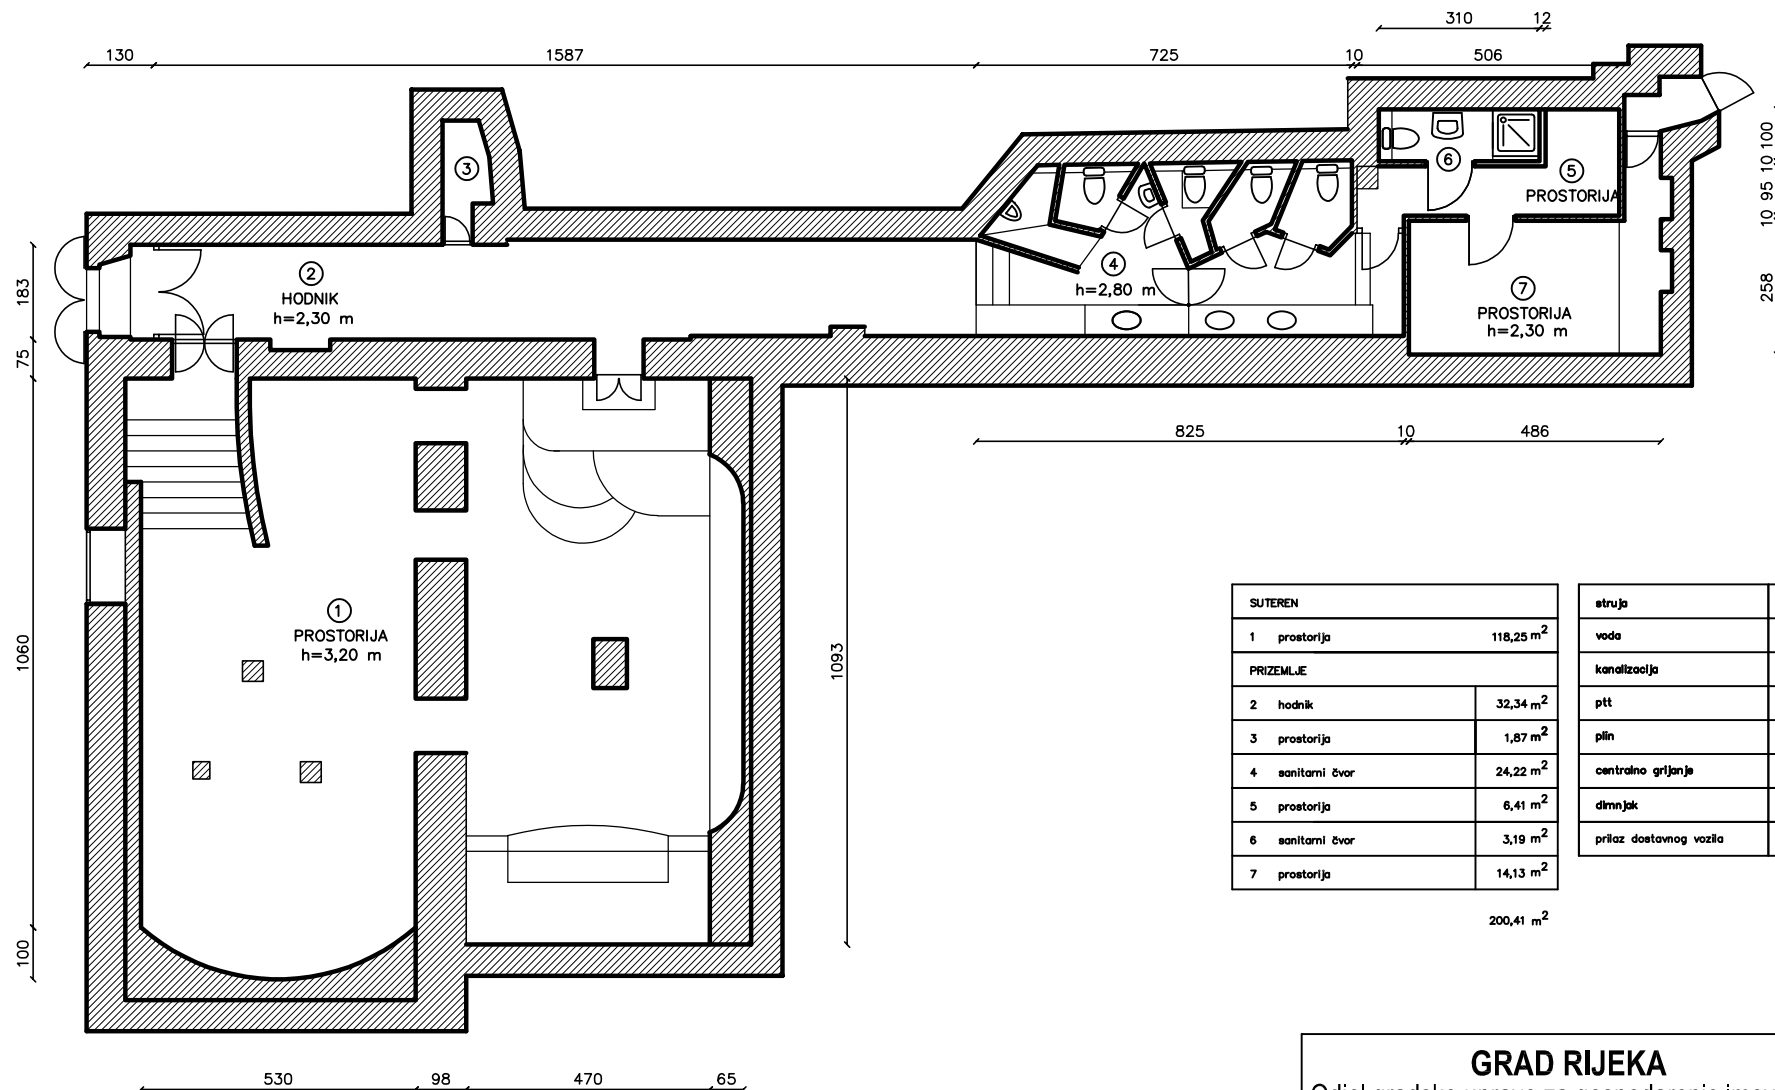

Napomena: Nacrtano prema Glavnom projektu br. 369/04 od srpnja 2004.
Izrađeno od AG PROJEKTA d.o.o.

Izradila: Tajana Jukić Nežnanović dipl.ing.grad.

GRAD RIJEKA
Odjel gradske uprave za gospodarenje imovinom

IZMJERA POSLOVNOG PROSTORA

Adresa prostora:	ERAZMA BARČIĆA 11A
ID prostora:	200418
Mjerilo:	M 1:100
Datum:	rujan 2017.
Kontrolirala:	Dolores Alić ing.grad.