



REPUBLIKA HRVATSKA  
PRIMORSKO-GORANSKA ŽUPANIJA  
**GRAD RIJEKA**

**Gradonačelnik**

KLASA: 023-01/19-04/106-53  
URBROJ: 2170/01-15-00-19-68  
Rijeka, 23. 9. 2019.

Gradonačelnik je 23. rujna 2019. godine donio sljedeći

**z a k l j u č a k**

1. Raspisuje se javni poziv za privremeno korištenje površine javne namjene za prodaju cvijeća i svijeća na lokacijama u blizini gradskih groblja grada Rijeke, prema tekstu iz prijedloga ovog zaključka.

2. Zadužuje se Odjel gradske uprave za komunalni sustav, Direkcija zajedničke komunalne djelatnosti za provedbu ovog zaključka.

**GRADONAČELNIK**  
  
mr. s. **Vojko OBERSNEL**



**Dostaviti:**

1. Odjel gradske uprave za komunalni sustav,  
n/r Irene Miličević, Željka Vitasa, Branislave Dželajlija



**REPUBLIKA HRVATSKA  
PRIMORSKO-GORANSKA ŽUPANIJA  
GRAD RIJEKA**

**Odjel gradske uprave za komunalni sustav  
Direkcija zajedničke komunalne djelatnosti**  
KLASA: 363-01/19-04/71  
URBROJ: 2170/01-02-20-19-1

Rijeka, 19.09.2019. god.

**MATERIJAL ZA GRADONAČELNIKA  
za donošenje**

**PREDMET:** Prijedlog teksta javnog poziva za privremeno korištenje površine javne namjene za prodaju cvijeća i svijeća na lokacijama u blizini gradskih groblja grada Rijeke za period od 26. listopada do 02. studenog 2019. te od 20. do 25. prosinca 2019. godine

**MATERIJAL IZRADILA:**  
Branislava Dželajlija

**VODITELJ - RAVNATELJ:**

Željko Vitas

Pročelnik:

Irena Miličević



## OBRAZLOŽENJE

Odlukom o korištenju površina javne namjene i nekretnina u vlasništvu Grada Rijeke za postavu privremenih objekata, reklamnih i oglasnih predmeta te druge opreme i uređaja ("Službene novine Grada Rijeke" broj 7/19) uređeno je davanje na korištenje i privremeno korištenje površina javne namjene, nekretnina u vlasništvu Grada Rijeke te zemljišta u vlasništvu Grada za gospodarske i druge svrhe, za postavljanje privremenih objekata, reklamnih predmeta i oglasnih predmeta te druge opreme i uređaja.

Člankom 6. Odluke utvrđeno je da se površine javne namjene, nekretnine u vlasništvu Grada i pokretnine daju na korištenje putem javnog natječaja. Međutim, za razliku od prije važeće Odluke o davanju na korištenje javnih površina i drugih nekretnina, privremenih objekata te reklamnih i oglasnih predmeta u vlasništvu Grada Rijeke ("Službene novine Grada Rijeke" br. 13/15), člankom 20. utvrđeni su izuzetci od provođenja natječaja na način da se privremeno korištenje površine javne namjene može odobriti na temelju zahtjeva koji se podnosi Odjelu gradske uprave za komunalni sustav, odnosno stavkom 2. točkom 7. regulirano da se privremeno korištenje javne namjene, nekretnine u vlasništvu Grada i pokretnina može odobriti u slučaju postavljanja štandova za prigodnu prodaju cvijeća i svijeća u blizini gradskih groblja Grada povodom blagdana Svih Svetih. Stavkom 5. iste odredbe utvrđeno je da se za prednje navedeni slučaj privremeno korištenje površine javne namjene odobrava na temelju javnog poziva. Tekst javnog poziva utvrđuje Gradonačelnik na prijedlog Odjela, a postupak i uvjeti javnog poziva objavljuju se na mrežnim stranicama Grada, [www.rijeka.hr](http://www.rijeka.hr), te se ističu na oglasnoj ploči Grada, Rijeka, Titov trg 3, a obavijest o objavi javnog poziva objavljuje se u dnevnom tisku.

Javni poziv sadrži najmanje sljedeće podatke: oznaku i površinu korištenja površine javne namjene koja se daje na privremeno korištenje, vrijeme trajanja privremenog korištenja, posebne uvjete za korištenje površine javne namjene ukoliko je primjenjivo, rok do kojeg se podnosi zahtjev za privremeno korištenje, iznos naknade za privremeno korištenje po površini korištenja površine javne namjene, dokumentaciju koja se prilaže zahtjevu i druge potrebne podatke.

Odredbom članka 21. Odluke propisano je da privremeno korištenje iz članka 20. ove Odluke neće se odobriti podnositelju zahtjeva koji ima nepodmiren dug prema Gradu po bilo kojem osnovu, osim ako je sa Gradom regulirao plaćanje duga te osim kada podnositelj zahtjeva istodobno prema Gradu ima dospjelo nepodmireno potraživanje u iznosu koji je jednak ili veći od duga podnositelja zahtjeva.

Ugovor o privremenom korištenju površine javne namjene sklapa se za period Svih Svetih od 26. listopada do 02. studenog 2019. godine, te za božićnih i novogodišnjih blagdana od 20. prosinca do 25. prosinca 2019. godine.

Zahtjev mogu podnijeti fizičke i pravne osobe, registrirane za djelatnost koja će se obavljati u privremenom objektu na lokaciji iz natječaja.

U slučaju da dva ili više podnositelja, koji ispunjavaju uvjete iz javnog poziva, ponude jednaki iznos naknade za korištenje, pravo prvenstva ima podnositelj čiji je zahtjev ranije zaprimljen u pisarnici Grada.

Prijedlogom teksta javnog poziva predviđeno je davanje na privremeno korištenje površine javne namjene za postavu štandova za prodaju cvijeća i svijeća na lokacijama u blizini gradskih groblja grada Rijeke kako slijedi:

- u periodu Svih Svetih:
  - na gradskom groblju Kozala 49 lokacija
  - na gradskom groblju Drenova 20 lokacije
  - na gradskom groblju Trsat 8 lokacija
  - na gradskom groblju Zamet 22 lokacije,
- u periodu božićnih i novogodišnjih blagdana:
  - na gradskom groblju Kozala 49 lokacija
  - na gradskom groblju Drenova 43 lokacije
  - na gradskom groblju Trsat 8 lokacija
  - na gradskom groblju Zamet 22 lokacije.

Nadalje, utvrđena je posebna obveza korisnika lokacija na gradskom groblju Drenova, u periodu blagdana Svih Svetih, za korištenje gradskog štanda uz plaćanje naknade u iznosu od 242,00 kn po štandu dnevno, odnosno ukupno 1.936,00 kn, po štandu.

Člankom 20. stavkom 5. utvrđeno je da tekst javnog poziva utvrđuje Gradonačelnik na prijedlog Odjela.

Slijedom navedenog predlaže se Gradonačelniku Grada Rijeke da donese slijedeći

### **ZAKLJUČAK**

1. Prihvaća se tekst javnog poziva za privremeno korištenje površine javne namjene za prodaju cvijeća i svijeća na lokacijama u blizini gradskih groblja grada Rijeke
2. Zadužuje se Odjel gradske uprave za komunalni sustav za realizaciju ovog Zaključka.

Grad Rijeka, Odjel gradske uprave za komunalni sustav, Direkcija zajedničke komunalne djelatnosti, na temelju odredbe članka 20. stavka 5. Odluke o korištenju površina javne namjene i nekretnina u vlasništvu Grada Rijeka za postavu privremenih objekata, reklamnih i oglasnih predmeta te druge opreme i uređaja ("Službene novine Grada Rijeka" broj 7/19) i Zaključka Gradonačelnika KLASA: \_\_\_\_\_ 2019. godine, objavljuje

**JAVNI POZIV**  
**za privremeno korištenje površine javne namjene za prodaju cvijeća**  
**i svijeća na lokacijama u blizini gradskih groblja grada Rijeka**

**1. PREDMET:**

1.1. Privremeno korištenje površine javne namjene za postavu štandova za prodaju cvijeća i svijeća na lokacijama u blizini gradskih groblja grada Rijeka, **povodom blagdana Svih Svetih**, u periodu od 26. listopada do 02. studenog 2019. godine, kako slijedi:

- gradsko groblje Kozala 49 lokacija
- na gradskom groblju Drenova 20 lokacija
- gradsko groblje Trsat 8 lokacija
- gradsko groblje Zamet 22 lokacije.

**Posebna obveza korisnika za privremeno korištenje lokacija na gradskom groblju Drenova je korištenje gradskog štanda uz plaćanje naknade u iznosu od 242,00 kn po štandu dnevno, odnosno ukupno 1.936,00 kn, po štandu.**

1.2. Privremeno korištenje površine javne namjene za postavu štandova za prodaju cvijeća i svijeća na lokacijama u blizini gradskih groblja grada Rijeka, **povodom božićnih i novogodišnjih blagdana**, u periodu od 20. prosinca do 25. prosinca 2019. godine kako slijedi:

- gradsko groblje Kozala 49 lokacija
- na gradskom groblju Drenova 43 lokacija
- gradsko groblje Trsat 8 lokacija
- gradsko groblje Zamet 22 lokacije.

**2. UVJETI JAVNOG POZIVA:**

2.1. Površina svake lokacije iznosi 6 m<sup>2</sup>.

2.2. Naknada za svaku lokaciju iznosi kako slijedi:

- gradsko groblje Trsat (zona 2) i gradsko groblje Kozala (zona 2) 17,00 kn/m<sup>2</sup> dnevno,
- gradsko groblje Drenova (zona 6) i gradsko groblje Zamet (zona 5) 11,00 kn/m<sup>2</sup> dnevno.

2.3. Zahtjev može podnijeti fizičke i pravne osobe, registrirana za djelatnost koja će se obavljati na površini javne namjene iz javnog poziva.


2.4. Privremeno korištenje neće se odobriti podnositelju zahtjeva koji ima nepodmiren dug prema Gradu po bilo kojem osnovu, osim ako je sa Gradom regulirao plaćanje duga te osim kada podnositelj zahtjeva istodobno prema Gradu ima dospjelo nepodmireno potraživanje u iznosu koji je jednak ili veći od duga podnositelja zahtjeva.


**3. Zahtjev mora sadržavati:**


- presliku rješenja o upisu u sudski registar za pravne osobe, odnosno obrtni registar za fizičke osobe ili drugi odgovarajući dokaz pravne sposobnosti,
- naziv gradskog groblja i broj lokacija na koje se zahtjev odnosi, te period privremenog korištenja iz točke 1.,
- podatke za kontakt podnositelja zahtjeva (broj telefona).


**4. Zahtjevi se podnose za svaki period privremenog korištenja iz točke 1. zasebno (zasebno za period blagdana Svih Svetih, te zasebno za period božićnih i novogodišnjih blagdana).**

5. Zahtjevi trebaju biti zaprimljeni u pisarnici Grada Rijeke, Titov trg 3, do 23. listopada 2019. godine, bez obzira na način dostave.
6. Zahtjevi podneseni prije objave ovog Javnog poziva neće se razmatrati.
7. **Kriteriji za odabir:**
  - **ako je za istu lokaciju pristiglo više zahtjeva pravo prvenstva ima podnositelj zahtjeva čija je ponuda ranije zaprimljena u pisarnici Grada.**
8. **Napomene:**
  - Dodatne informacije o javnom pozivu mogu se dobiti u Odjelu gradske uprave za komunalni sustav - Direkcija zajedničke komunalne djelatnosti, Titov trg 3, III kat, soba 308 ili putem telefona 209-401.

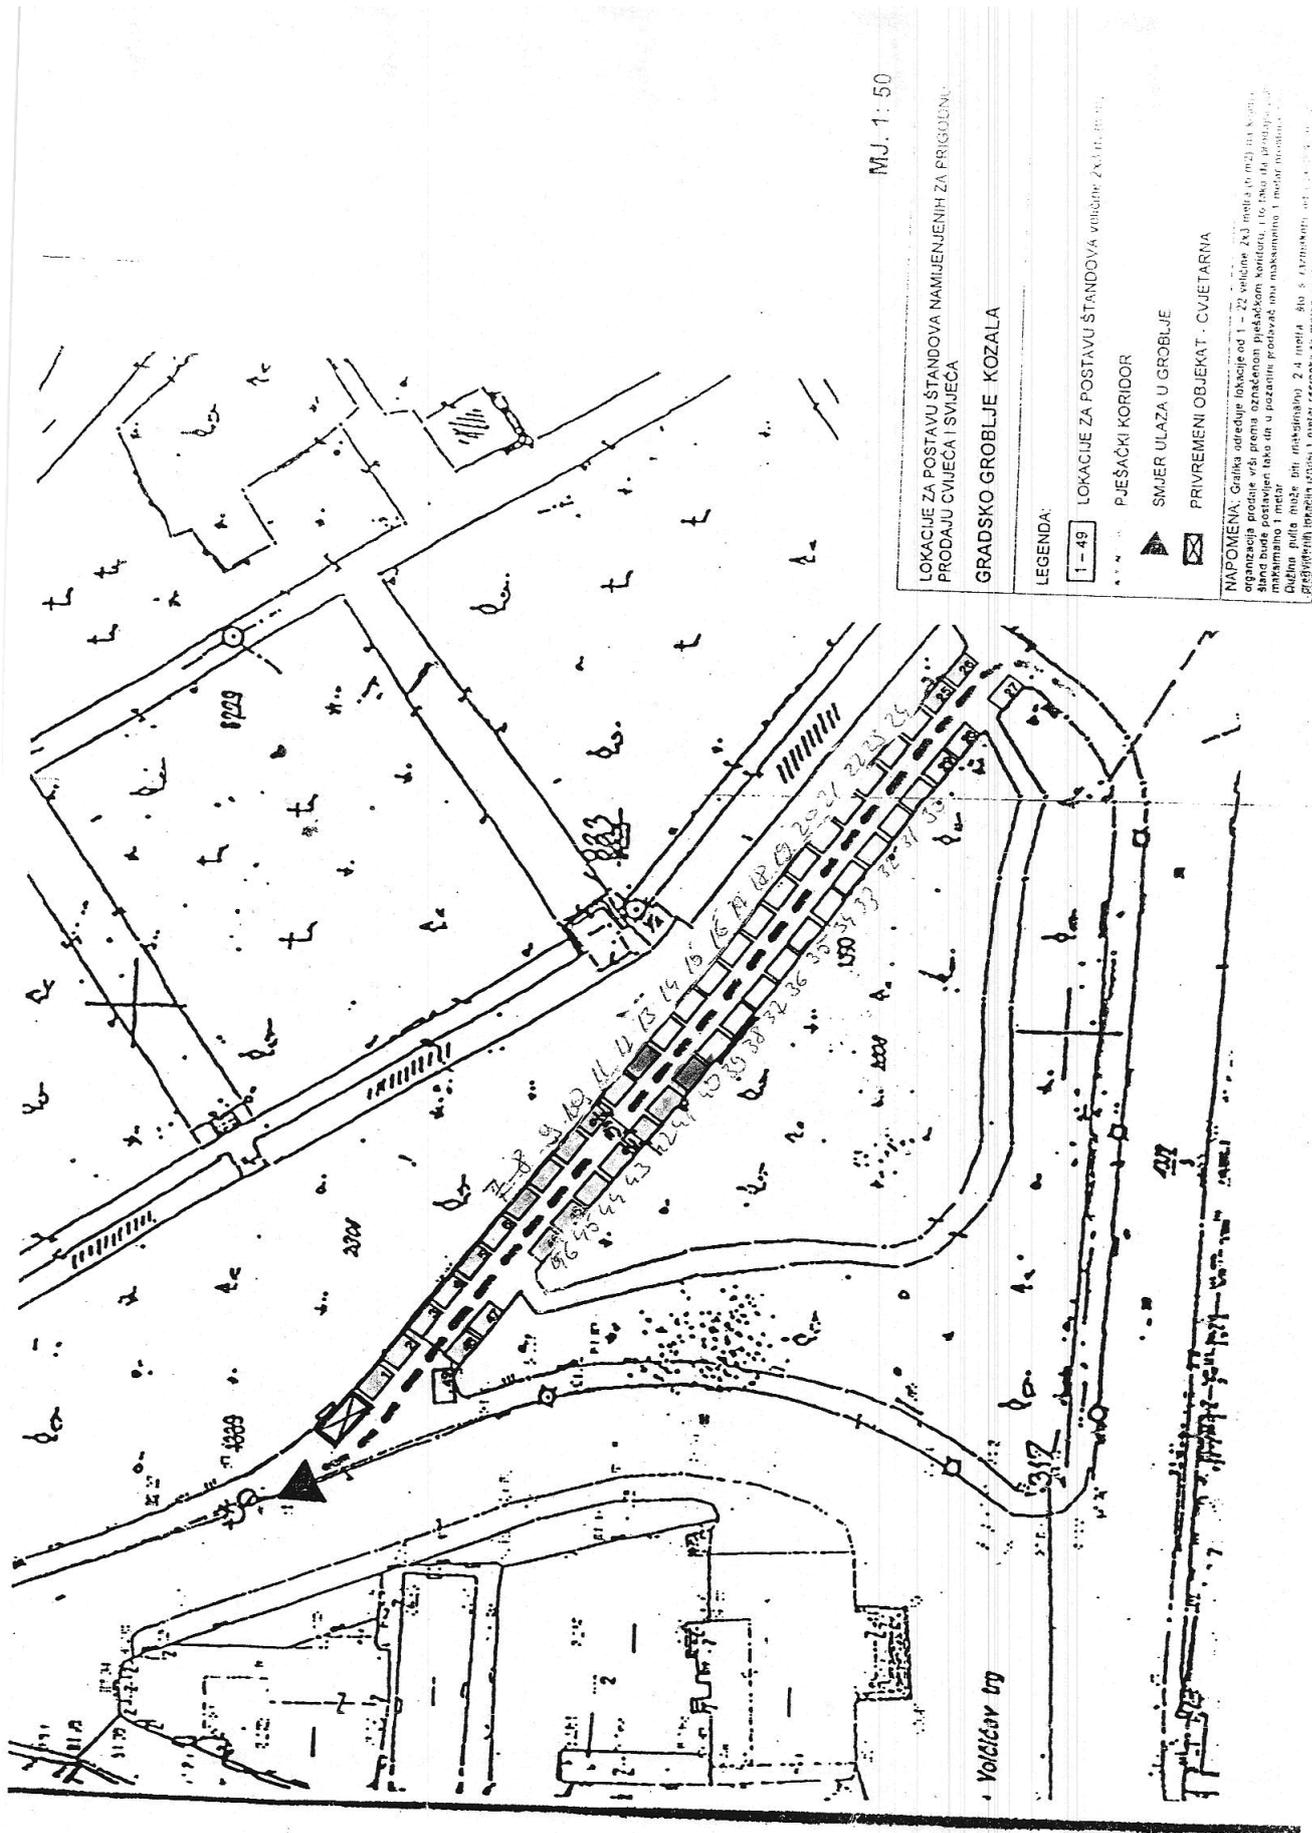

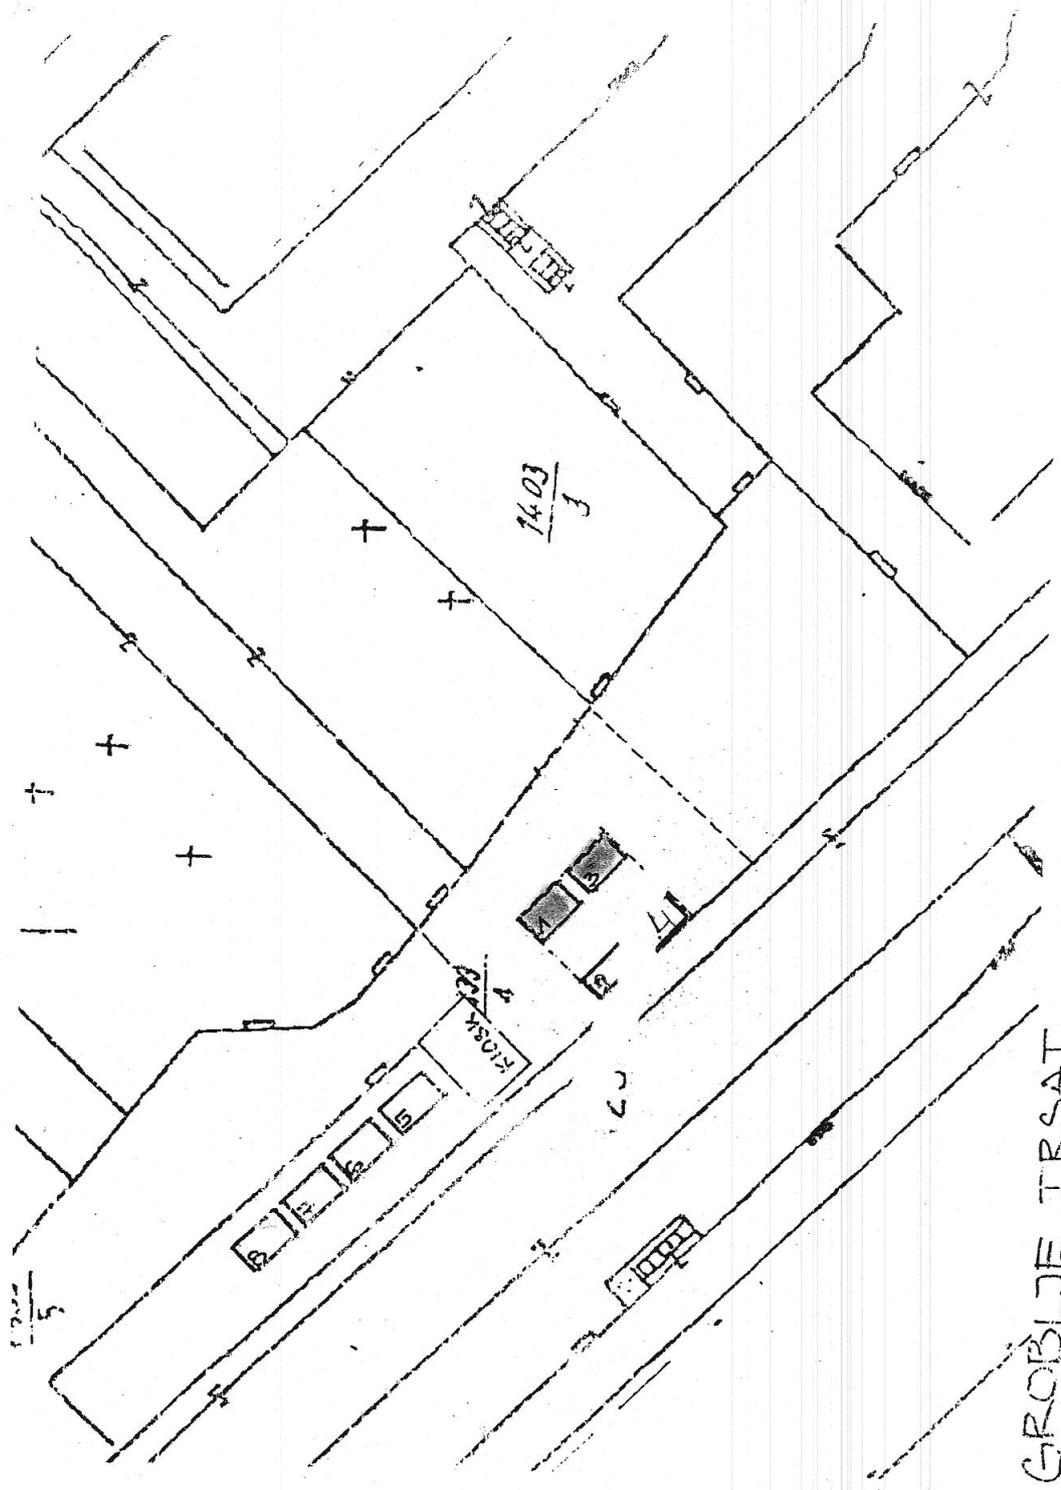

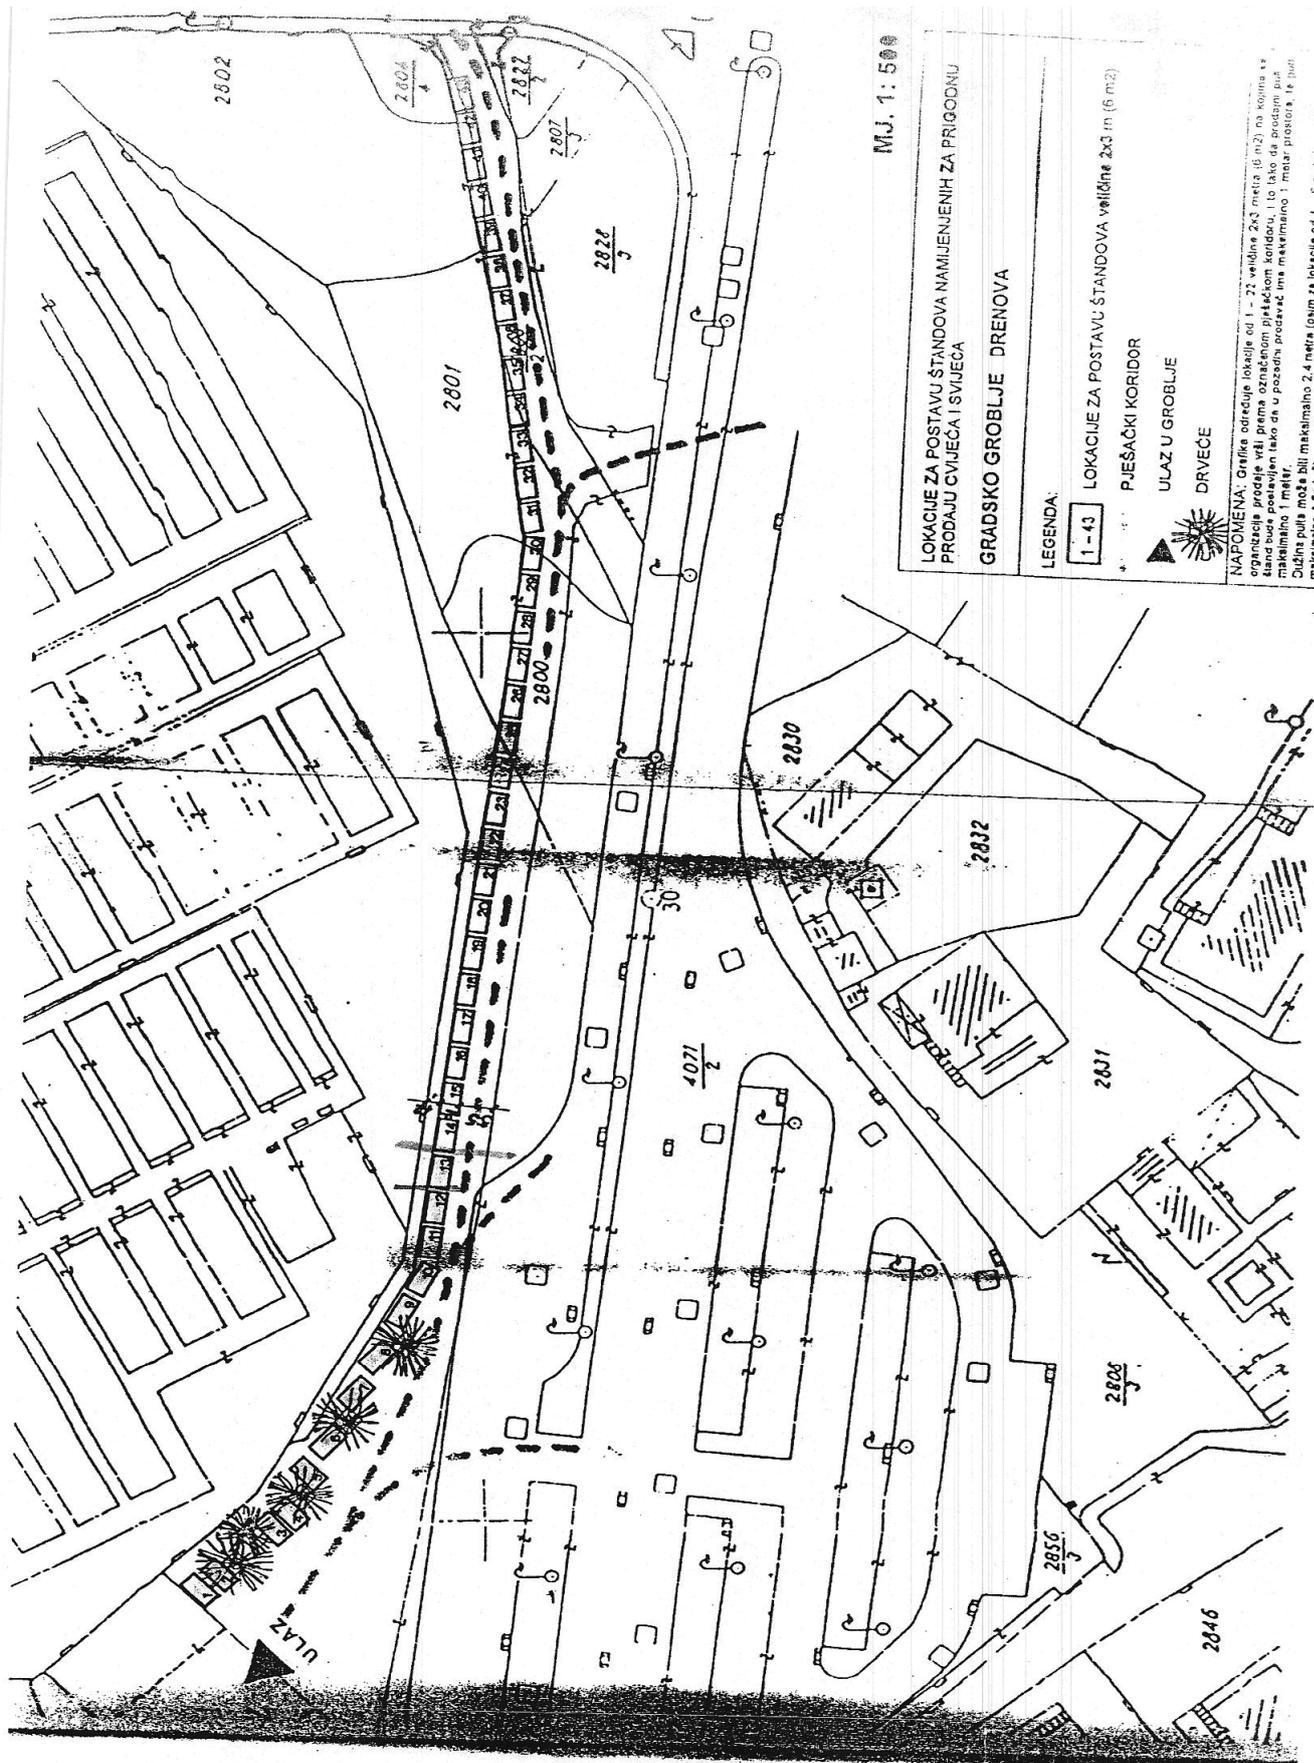

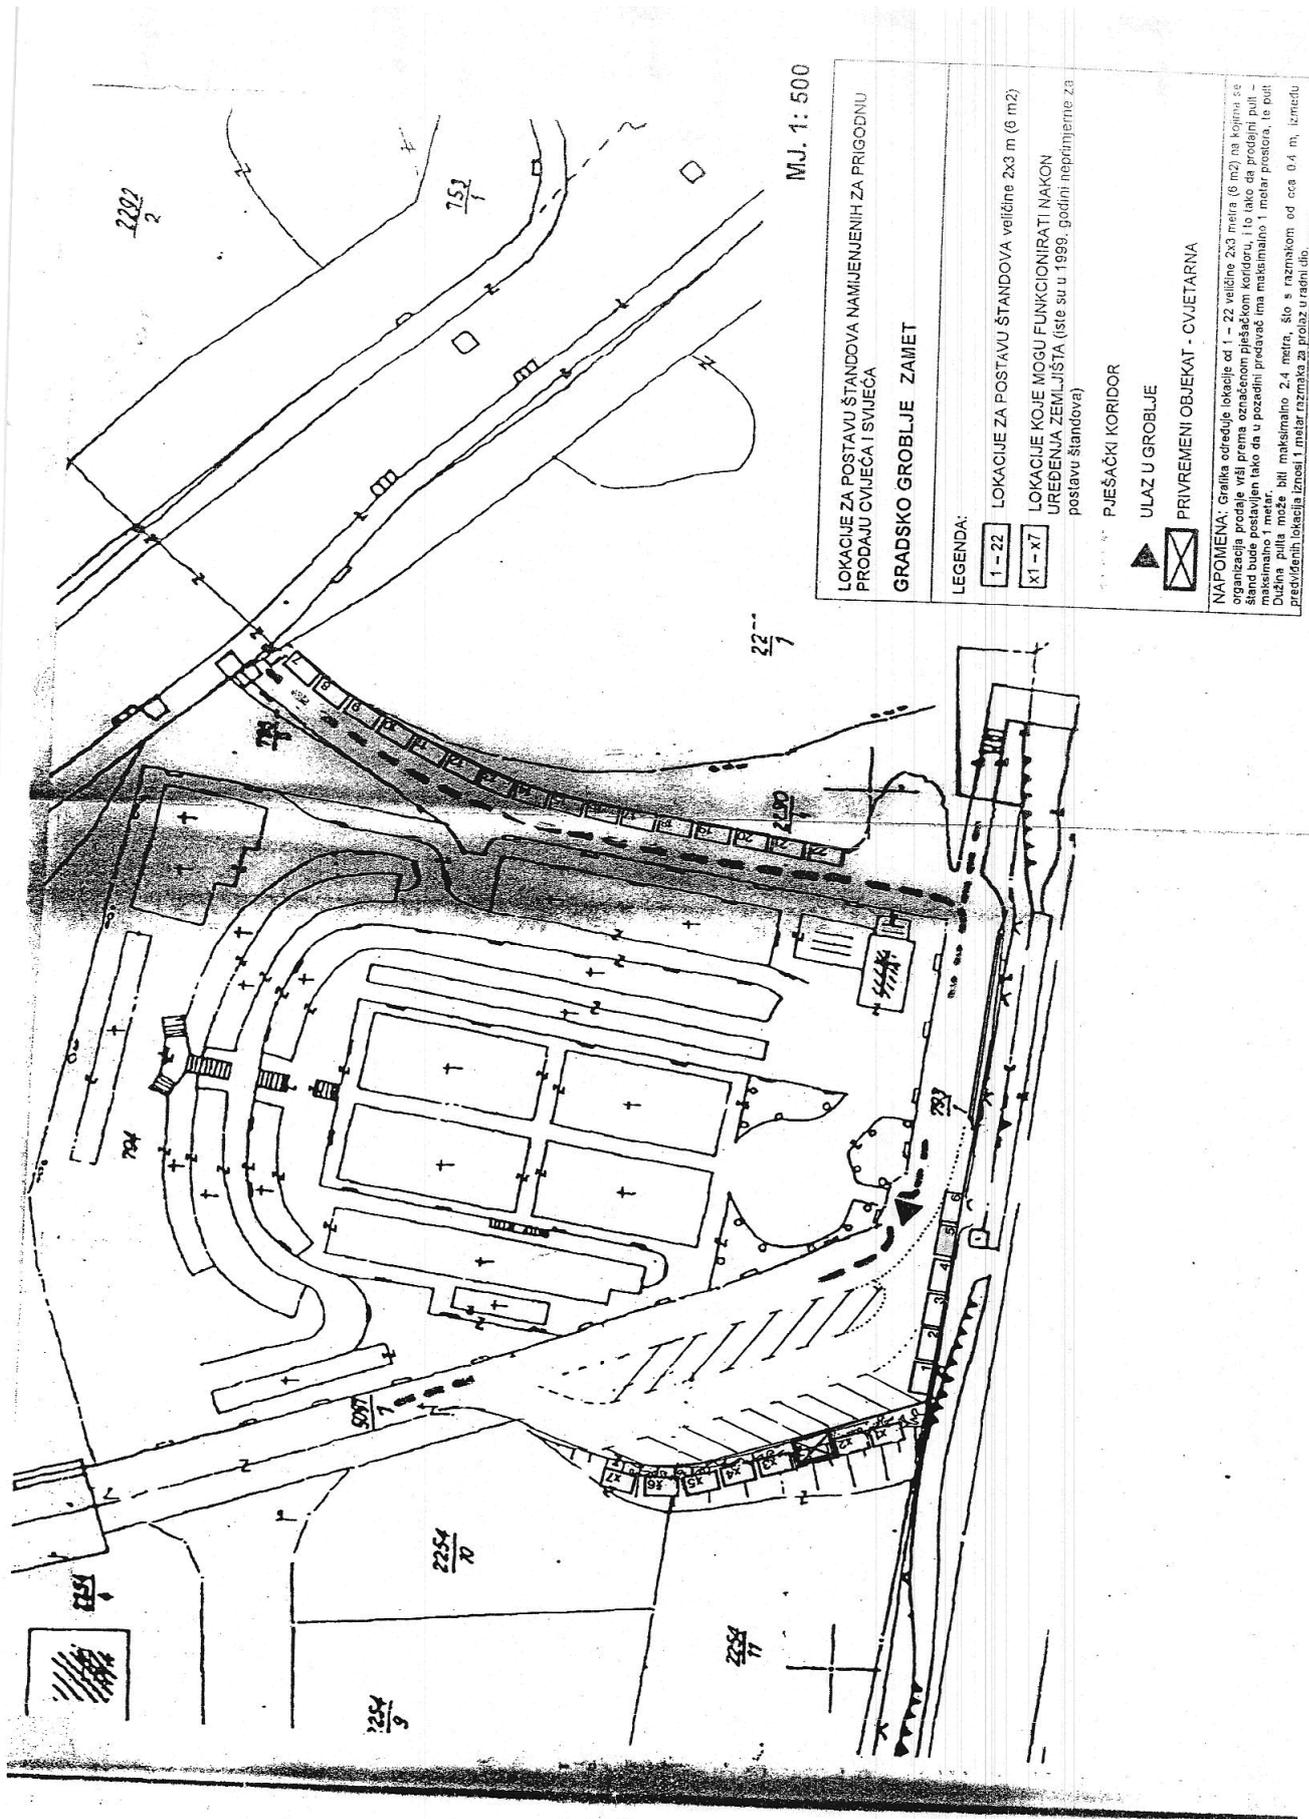

MJ. 1: 500

LOKACIJE ZA POSTAVU ŠTANDOVA NAMJENJENIH ZA PRIGODNU  
PRODAJU CVIJEĆA I SVIJEĆA

GRADSKO GROBLJE ZAMJET

LEGENDA:

- 1 - 22 LOKACIJE ZA POSTAVU ŠTANDOVA veličine 2x3 m (6 m<sup>2</sup>)
- X1 - X7 LOKACIJE KOJE MOGU FUNKCIONIRATI INAKON  
UREĐENJA ZEMLJIŠTA (iste su u 1999. godini neprijemne za  
postavu štandova)

▲ PJEŠAČKI KORIDOR

◻ ULAZ U GROBLJE

◻ PRIVREMENI OBJEKAT - CVJETARNA

**NAPOMENA:** Grafička određuje lokacije od 1 - 22 veličine 2x3 metra (6 m<sup>2</sup>) na kojima se organizacija prodaje vrši prema označenom pješačkom koridoru, i to tako da prodajni pult - štand bude postavljen tako da u pozadini prodavača ima minimalno 1 metar prostora, te pult maksimalno 1 metar. Dužina pulta može biti maksimalno 2,4 metra, što s razmakom od circa 0,4 m, između predviđenih lokacija iznosi 1 metar razmaka za prolaz u radnji, dno.