

# **TERMO – PLIN PROJEKT d.o.o. RIJEKA**

KONZALTING, INŽENJERING I PROJEKTIRANJE, OSJEČKA 26, RIJEKA, tel.: ++385 (0)51 500426, fax.: ++385 (0)51 500429  
GSM: 0981700655, e-mail: termo-plin@ termo-plin.hr

INVESTITOR:  
**GRAD RIJEKA,**  
Korzo 16,  
51000 Rijeka  
OIB: **54382731928**

NAZIV GRAĐEVINE:  
**KOTLOVNICA UPRAVNE ZGRADE  
GRADA RIJEKE, KORZO 16**

LOKACIJA:  
**k.č. 4185, k.o. Stari Grad**

PROSTOR ZA OVJERU NADLEŽNOG TIJELA

NAZIV PROJEKTA:

## **GLAVNI PROJEKT IZGRADNJE DIMNJAKA KOTLOVNICE UPRAVNE ZGRADE GRADA RIJEKE, KORZO 16**

VRSTA PROJEKTA: STROJARSKI PROJEKT  
RAZINA PROJEKTA: GLAVNI PROJEKT  
BROJ PROJEKTA: 2136\_G  
PROJEKTANT: DAMIR POŽGAJ, dipl. ing. str.  
SURADNIK: IGOR POŽGAJ, ing. str.  
DATUM: Rijeka, svibanj 2019.g.

DIREKTOR:

DAMIR POŽGAJ, dipl. ing. str.

## 1.1. SADRŽAJ

### 1. OPĆI DIO

1.1.	SADRŽAJ.....	1
1.2.	IZVADAK IZ UPISA U SUDSKI REGISTAR .....	2
1.3.	RJEŠENJE O IMENOVANJU PROJEKTANTA .....	6
1.4.	RJEŠENJE O UPISU PROJEKTANTA U IMENIK OVLAŠTENIH INŽENJERA.....	7
1.5.	RJEŠENJE MINISTARSTVA KULTURE .....	10
1.6.	PROJEKTNII ZADATAK.....	13

### 2. TEHNIČKI OPIS .....

**15**

2.1.	OPIS POSTOJEĆEG STANJA.....	16
2.2.	OPIS PREDVIĐENOG ZAHVATA.....	16

### 3. TEHNIČKI PRORAČUN .....

**17**

3.1.	PRORAČUN NOVOG DIMNJAKA .....	18
------	-------------------------------	----

### 4. SPECIFIKACIJA MATERIJALA I RADOVA .....

**19**

### 5. GRAFIČKI PRILOZI .....

**20**

Rijeka, svibanj 2019.

PROJEKTANT:

\_\_\_\_\_  
DAMIR POŽGAJ, dipl.ing.str.

**INVESTITOR: GRAD RIJEKA  
KORZO 16  
51000 RIJEKA**

**NAZIV GRAĐEVINE: KOTLOVNICA UPRAVNE ZGRADA GRADA RIJEKE,  
KORZO 16**

**RAZINA PROJEKTA: GLAVNI PROJEKT**

**BROJ PROJEKTA: 2136\_G**

## **1.2. IZVADAK IZ UPISA U SUDSKI REGISTAR**

GLAVNI PROJEKT IZGRADNJE DIMNJAKA KOTLOVNICE UPRAVNE ZGRADE  
GRADA RIJEKE, KORZO 16

BROJ PROJEKTA: 2136

STRANICA BR. 3



REPUBLIKA HRVATSKA  
TRGOVAČKI SUD U RIJECI

IZVADAK IZ SUDSKOG REGISTRA

subjekt upisa

MBS: 040178057

OIB: 60325213640

TVRTKA:  
1 TERMO - PLIN PROJEKT konzalting, inženjering i projektiranje  
d. o. o.  
1 TERMO - PLIN PROJEKT d. o. o.

SJEDIŠTE/ADRESA:  
4 Rijeka (Grad Rijeka)  
Osječka 26

PRAVNI OBLIK:  
1 društvo s ograničenom odgovornošću

PREDMET POSLOVANJA:  
1 \* - građenje, projektiranje i nadzor nad građenjem  
1 \* - izrada nacрта strojeva i industrijskih postrojenja  
1 \* - inženjering, projektni menadžment i tehničke djelatnosti  
1 \* - izrada i izvedba projekata iz područja građevinarstva, elektrike, elektronike, rudarstva, kemije, mehanike i industrije  
1 \* - izrada projekata za kondicioniranje zraka, hlađenje, projekata sanitarne kontrole i kontrole zagađivanja i projekata akustičnosti  
1 \* - kupnja i prodaja robe te trgovačko posredovanje na domaćem i inozemnom tržištu  
1 \* - zastupanje stranih pravnih osoba  
4 \* - energetske certificiranje, energetske pregled zgrade i redoviti pregled sustava grijanja i sustava hlađenja ili klimatizacije u zgradi  
4 \* - energetske usluge  
4 \* - pružanje energetske usluga ili drugih mjera za poboljšanje energetske učinkovitosti  
4 \* - projektiranje energetske instalacije  
4 \* - stručni poslovi prostornog uređenja  
4 \* - tehničko ispitivanje i analiza  
4 \* - istraživanje tržišta i ispitivanje javnog mnijenja

OSNIVAČI/ČLANOVI DRUŠTVA:  
3 Damir Požgaj, OIB: 46126984886  
Rijeka, Brca 14  
3 - član društva


D004, 2017-10-24 11:05:41

Stranica: 1 od 3

GLAVNI PROJEKT IZGRADNJE DIMNJAKA KOTLOVNICE UPRAVNE ZGRADE  
GRADA RIJEKE, KORZO 16

BROJ PROJEKTA: 2136

STRANICA BR. 4

 REPUBLIKA HRVATSKA  
TRGOVAČKI SUD U RIJECI  
IZVADAK IZ SUDSKOG REGISTRA  
SUBJEKT UPISA

OSNIVAČI/ČLANOVI DRUŠTVA:

3 Igor Požgaj, OIB: 54925799759  
Kukuljanovo, Kukuljanovo 217/B  
3 - član društva

OSOBE OVLAŠTENE ZA ZASTUPANJE:

4 Damir Požgaj, OIB: 46126984886  
Rijeka, Brca 14  
2 - član uprave  
2 - zastupa samostalno i pojedinačno

TEMELJNI KAPITAL:

1 20.000,00 kuna

PRAVNI ODNOSI:  
Osnivački akt:

1 Izjava o osnivanju sastavljena je dana 25. studenog 2002. godine.  
2 Odlukom članova društva od dana 24. studenog 2003. godine Izjava o osnivanju promijenila je oblik u Društveni ugovor te su izmijenjene odredbe u čl. 2., 3., 4., (opće odredbe, djelatnosti, članovi društva). Pročišćen tekst Ugovora dostavljen je u zbirku isprava.  
4 Odlukom članova društva od 26. rujna 2014. godine izmijenjen je Društveni ugovor i to čl.2. (članovi društva), čl.5. (poslovna adresa i način određivanja poslovne adrese) i čl.6. (dopuna djelatnosti), te je izvršeno terminološko usklađenje sa Zakonom o trgovačkim društvima. Potpuni tekst Ugovora dostavljen je u zbirku isprava.

FINANCIJSKA IZVJEŠĆA:

Predano	God.	Za razdoblje	Vrsta izvještaja
eu 28.04.17	2016	01.01.16 - 31.12.16	GFI-POD izvještaj

Upise u glavnu knjigu proveli su:


RBU Tt	Datum	Naziv suda
0001 Tt-02/3211-5	02.12.2002	Trgovački sud u Rijeci
0002 Tt-03/3433-4	11.12.2003	Trgovački sud u Rijeci
0003 Tt-10/3337-2	16.11.2010	Trgovački sud u Rijeci
0004 Tt-14/6865-12	27.10.2014	Trgovački sud u Rijeci
eu /	30.06.2009	elektronički upis
eu /	09.04.2010	elektronički upis
eu /	31.03.2011	elektronički upis
eu /	31.03.2012	elektronički upis
eu /	29.03.2013	elektronički upis

D004, 2017-10-24 11:05:41 Stranica: 2 od 3

GLAVNI PROJEKT IZGRADNJE DIMNJAKA KOTLOVNICE UPRAVNE ZGRADE  
GRADA RIJEKE, KORZO 16

BROJ PROJEKTA: 2136

STRANICA BR. 5

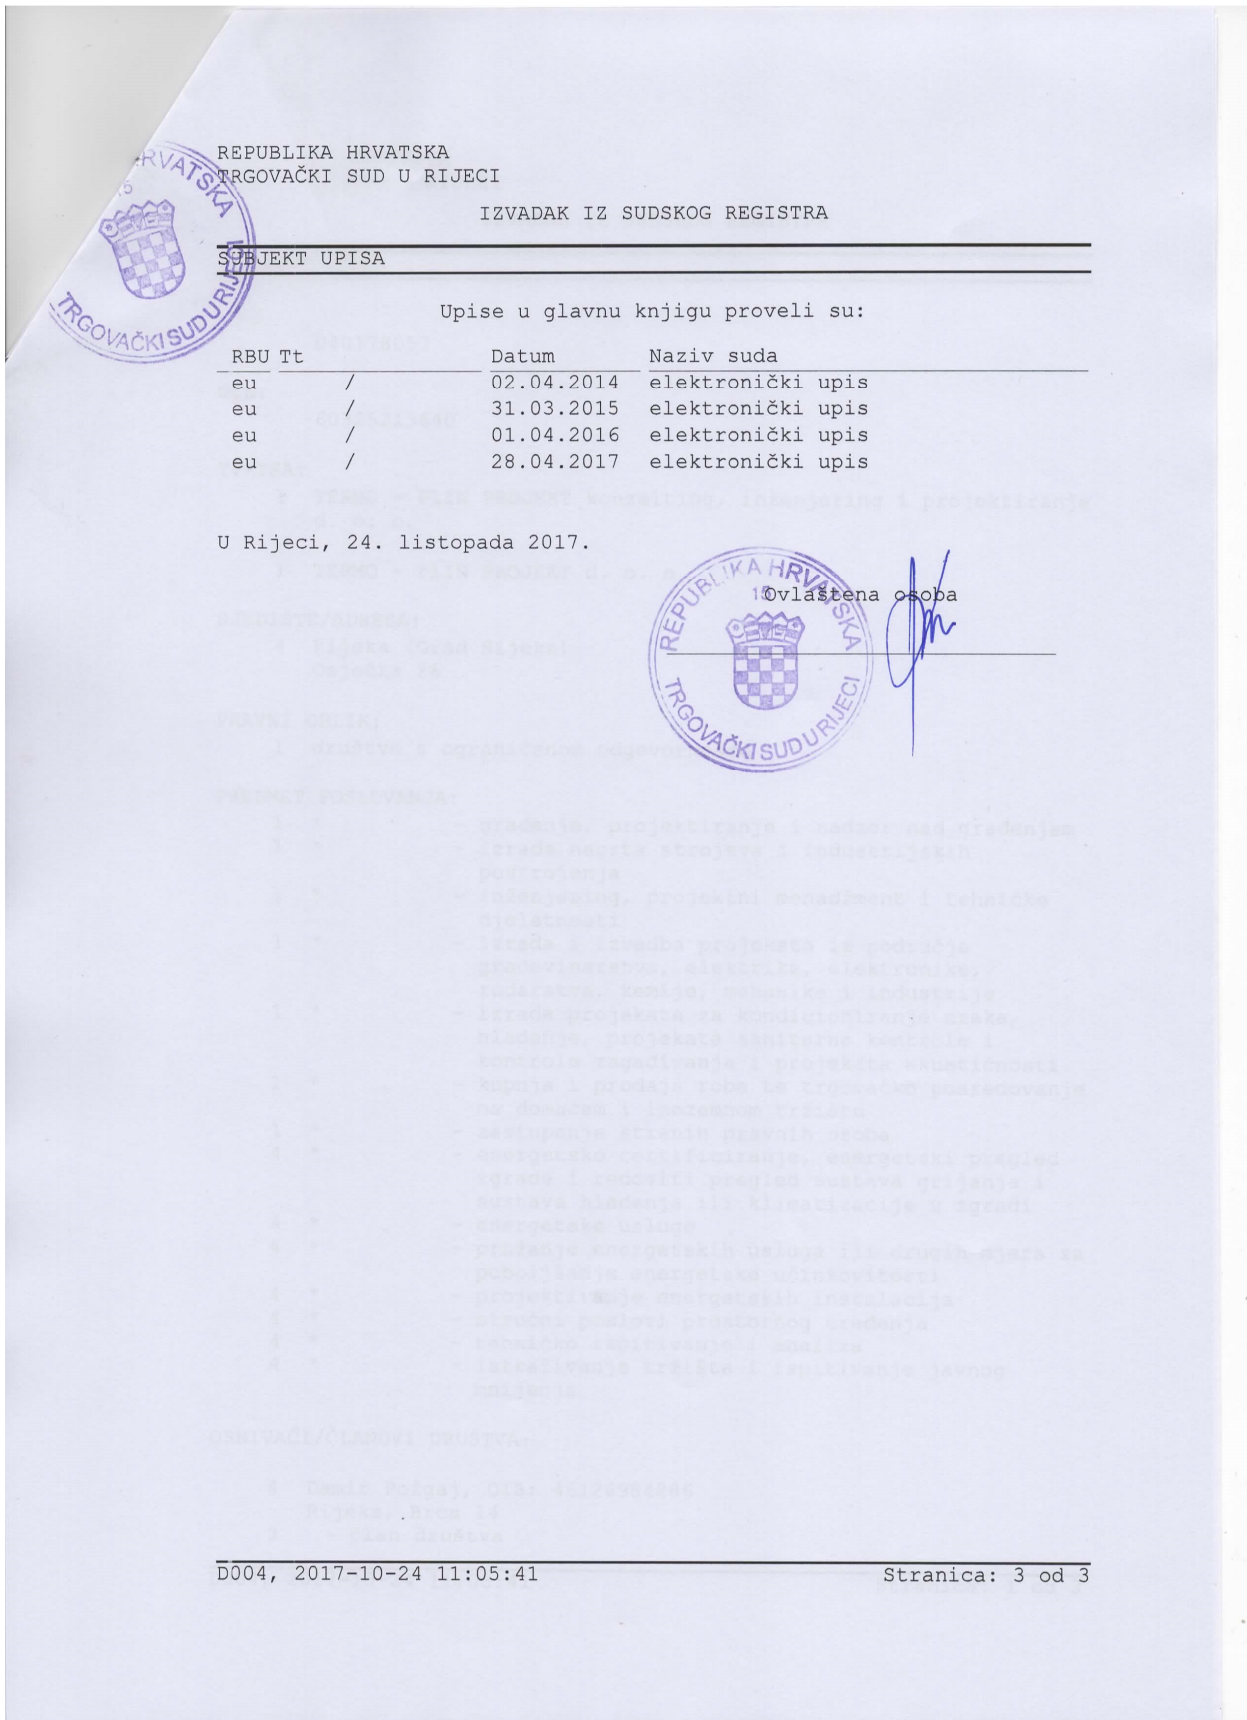

REPUBLIKA HRVATSKA  
TRGOVAČKI SUD U RIJECI

IZVADAK IZ SUDSKOG REGISTRA

SUBJEKT UPISA

Upise u glavnu knjigu proveli su:

RBU Tt	Datum	Naziv suda
eu /	02.04.2014	elektronički upis
eu /	31.03.2015	elektronički upis
eu /	01.04.2016	elektronički upis
eu /	28.04.2017	elektronički upis

U Rijeci, 24. listopada 2017.



Ovlaštena osoba

Temeljem članka 51. stavka 1. "Zakona o gradnji" (NN RH br. 153/13 i 20/17) i Zakona o poslovima i djelatnostima u prostornog uređenja i gradnje (NN RH br. 78/15) donosim:

### **1.3. RJEŠENJE O IMENOVANJU PROJEKTANTA**

broj: **2136\_G**  
kojim se imenuje

**DAMIR POŽGAJ, dipl. ing. str.**

projektantom na izradi

#### **GLAVNOG PROJEKTA**

**DIMNJAKA KOTLOVNICE UPRAVNE ZGRADE GRADA RIJEKE, KORZO 16**

INVESTITOR: **GRAD RIJEKA  
KORZO 16  
51000 RIJEKA**

NAZIV GRAĐEVINE: **KOTLOVNICA UPRAVNE ZGRADA GRADA RIJEKE,  
KORZO 16**

RAZINA PROJEKTA: **GLAVNI PROJEKT**

BROJ PROJEKTA: **2136\_G**

Imenovani djelatnik ima više od 5 godina radnog iskustva i položen stručni ispit. Rješenjem UP/I-310-01/99-01/581, ur.br. 314-01-99-1 od 9, studenog 1999. godine upisan je pod rednim brojem 581 u Imenik ovlaštenih inženjera strojarstva, Hrvatske komore arhitekata i inženjera u graditeljstvu.

*Rijeka, svibanj 2019.*

DIREKTOR:

---

DAMIR POŽGAJ, dipl. ing. str.

INVESTITOR:           **GRAD RIJEKA  
KORZO 16  
51000 RIJEKA**

NAZIV GRAĐEVINE:   **KOTLOVNICA UPRAVNE ZGRADA GRADA RIJEKE,  
KORZO 16**

RAZINA PROJEKTA:   **GLAVNI PROJEKT**

BROJ PROJEKTA:      **2136\_G**

#### **1.4. RJEŠENJE O UPISU PROJEKTANTA U IMENIK OVLAŠTENIH INŽENJERA**





REPUBLIKA HRVATSKA  
HRVATSKA KOMORA ARHITEKATA  
I INŽENJERA U GRADITELJSTVU

Klasa: UP/I-310-01/99-01/ 581  
Urbroj: 314-01-99-1  
Zagreb, 9. studenog 1999.

Na temelju članaka 24. i 50. Zakona o Hrvatskoj komori arhitekata i inženjera u graditeljstvu (Narodne novine, broj 47/98), Odbor za upise razreda inženjera strojarstva, rješavajući po zahtjevu koji je podnio POŽGAJ DAMIR, RIJEKA, FUŽINSKA 27, za upis u Imenik ovlaštenih inženjera strojarstva, donio je sljedeće

RJEŠENJE

1. U Imenik ovlaštenih inženjera strojarstva upisuje se POŽGAJ DAMIR, (JMBG 0205968360052), dipl.ing.stroj., RIJEKA, u stručni smjer za termoenergetska postrojenja; za skladištenje i prijenos plinovitih i tekućih tvari; za grijanje, ventilaciju, klimatizaciju, rashladnu tehniku, pripremu i obradu vode; pod rednim brojem 581, s danom upisa 20.10.1999..
2. Upisom u Imenik ovlaštenih inženjera strojarstva, POŽGAJ DAMIR, stječe pravo na uporabu strukovnog naziva "*ovlašteni inženjer strojarstva*" i pravo na obavljanje poslova temeljem članka 25. Zakona o Hrvatskoj komori arhitekata i inženjera u graditeljstvu, a u svezi sa člankom 4. stavkom 1. Statuta Hrvatske komore arhitekata i inženjera u graditeljstvu, te ostala prava i dužnosti sukladno posebnim propisima.
3. Ovlaštenom inženjeru strojarstva izdaje se "*inženjerska iskaznica*" i stječe pravo na uporabu "*pečata*".

Obrazloženje

POŽGAJ DAMIR, dipl.ing.stroj., podnio je Zahtjev za upisu Imenik ovlaštenih inženjera strojarstva.

Odbor za upise razreda ovlaštenih inženjera strojarstva proveo je postupak u povodu dostavljenog Zahtjeva, te je temeljem članka 24. stavka 2. Zakona o Hrvatskoj komori arhitekata i inženjera u graditeljstvu (Narodne novine, broj 47/98), a u svezi sa člankom 5. stavkom 4. i člankom 23. Statuta Hrvatske komore arhitekata i inženjera u graditeljstvu (Narodne novine, broj 40/99), riješeno kao u izreci.

Upisom u Imenik ovlaštenih inženjera strojarstva imenovani stječe pravo na izradu i uporabu pečata, sukladno članku 35. Statuta Hrvatske komore arhitekata i inženjera u graditeljstvu i na izdavanje " inženjerske iskaznice".


Na temelju članka 141. stavka 1. točke 1. Zakona o općem upravnom postupku (Narodne novine, broj 53/91), predmet je riješen po skraćenom postupku.

Pouka o pravnom lijeku

Protiv ovog Rješenja žalba nije dopuštena, ali se može pokrenuti upravni spor podnošenjem tužbe Upravnom sudu Republike Hrvatske, u roku 30 dana od dana primitka ovog Rješenja.

PREDSJEDNIK KOMORE

Ivan Franić, dipl.ing.arh.

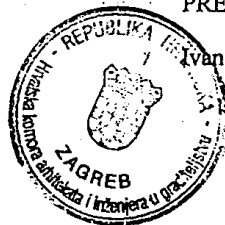

Dostaviti:

1. POŽGAJ DAMIR  
RIJEKA, FUŽINSKA 27  
uz povrat potvrde o izvršenoj dostavi
2. U Zbirku isprava Komore
3. Pismohrana Komore

INVESTITOR:           **GRAD RIJEKA  
KORZO 16  
51000 RIJEKA**

NAZIV GRAĐEVINE:   **KOTLOVNICA UPRAVNE ZGRADA GRADA RIJEKE,  
KORZO 16**

RAZINA PROJEKTA:   **GLAVNI PROJEKT**

BROJ PROJEKTA:      **2136\_G**

## **1.5. RJEŠENJE MINISTARSTVA KULTURE**



REPUBLIKA HRVATSKA  
MINISTARSTVO KULTURE

**UPRAVA ZA ZAŠTITU KULTURNE BAŠTINE**

**Klasa: UP/I-612-08/15-03/0237**

**Urbroj: 532-04-01-01-01/7-15-4**

**Zagreb, 17. studeni 2015.**

Ministarstvo kulture rješavajući o zahtjevu Damira Požgaja, dipl. ing. stroj. iz Rijeke na temelju članka 100. stavka 1. i 3. Zakona o zaštiti i očuvanju kulturnih dobara ("Narodne novine", br. 69/99, 151/03, 157/03, 87/09, 88/10, 61/11, 25/12, 136/12, 157/13, 152/14) i članka 11. stavka 1. Pravilnika o uvjetima za fizičke i pravne osobe radi dobivanja dopuštenja za obavljanje poslova na zaštiti i očuvanju kulturnih dobara ("Narodne novine", br. 74/03, 44/10), u postupku izdavanja dopuštenja za obavljanje poslova na zaštiti i očuvanju kulturnih dobara, na prijedlog Stručnog povjerenstva za utvrđivanje uvjeta za obavljanje poslova na zaštiti i očuvanju kulturnih dobara, donosi

**RJEŠENJE**

1. Dopušta se **Damiru Požgaju, dipl. ing. stroj. iz Rijeke** obavljanje poslova zaštite i očuvanja kulturnih dobara iz **članka 2. stavka 1. toč. 3.** Pravilnika o uvjetima za fizičke i pravne osobe radi dobivanja dopuštenja za obavljanje poslova na zaštiti i očuvanju kulturnih dobara, i to **izrada idejnog, glavnog i izvedbenog projekta strojarских instalacija nepokretnog kulturnog dobra.**

2. Utvrđuje se da Damir Požgaj, dipl. ing. stroj. iz Rijeke ispunjava sve uvjete propisane citiranim Pravilnikom za obavljanje poslova iz toč. 1. izreke ovoga rješenja.

Ovlašteni inženjer strojarstva Damir Požgaj, dipl. ing. stroj. iz Rijeke dužan je o svakoj promjeni glede ispunjenja propisanih uvjeta za obavljanje poslova iz toč. 1. izreke ovoga rješenja, pisano obavijestiti Ministarstvo kulture u roku od 8 dana od nastale promjene.

3. Ovo dopuštenje daje se na vrijeme od pet godina.

4. Po pravomoćnosti ovoga rješenja Damir Požgaj, dipl. ing. stroj. iz Rijeke upisat će se u Upisnik specijaliziranih pravnih i fizičkih osoba koje imaju dopuštenje za obavljanje poslova na zaštiti i očuvanju kulturnih dobara pod rednim brojem **2472.**

### Obrazloženje

Damir Požgaj, dipl. ing. stroj. iz Rijeke podnio je Ministarstvu kulture zahtjev za izdavanje dopuštenja za obavljanje poslova zaštite i očuvanja kulturnih dobara prema Pravilniku o uvjetima za fizičke i pravne osobe radi dobivanja dopuštenja za obavljanje poslova na zaštiti i očuvanju kulturnih dobara.

Navedenom zahtjevu priloženi su preslika diplome Tehničkog fakulteta Sveučilišta u Rijeci od 10. srpnja 1993., rješenja o upisu u Imenik ovlaštenih inženjera strojarstva od 9. studenog 1999., popis kulturnih dobara i poslova na kojima je podnositelj zahtjeva radio, opis tehničke opremljenosti te Izjava o poduzimanju potrebnih mjera iz članka 7. uvodno cit. Pravilnika.

U provedenom postupku utvrđivanja uvjeta za obavljanje poslova zaštite i očuvanja kulturnih dobara, sukladno članku 10. stavku 1. navedenog Pravilnika, o radovima Damira Požgaja, dipl. ing. stroj., TERMO - PLIN PROJEKT d.o.o. iz Rijeke zatraženo je stručno mišljenje nadležnog konzervatorskog tijela.

Stručno povjerenstvo je na temelju priložene dokumentacije i stručnog mišljenja Konzervatorskog odjela u Rijeci od 30. rujna 2015., a sukladno čl. 10. st. 4. Pravilnika, utvrdilo da postoje propisani uvjeti za obavljanje poslova iz čl. 2. st. 1. toč. 3. Pravilnika: izrada idejnog, glavnog i izvedbenog projekta strojarskih instalacija nepokretnog kulturnog dobra..

Prema odredbi članka 12. uvodno cit. Pravilnika ovo se dopuštenje daje na vrijeme od pet godina, a podnositelj zahtjeva kojemu je ono izdano može šest mjeseci prije isteka važenja dopuštenja Ministarstvu kulture podnijeti zahtjev za njegovo produljenje.

Podnositelj zahtjeva kojem je izdano dopuštenje za obavljanje poslova na zaštiti i očuvanju kulturnih dobara, odnosno odgovorna osoba dužna je o svakoj promjeni glede ispunjenja Pravilnikom propisanih uvjeta, pisano obavijestiti Ministarstvo kulture u roku od 8 dana od nastale promjene, sukladno članku 13. stavku 1. Pravilnika.

Sukladno članku 100. stavku 3. Zakona o zaštiti i očuvanju kulturnih dobara i članku 11. stavku 3. Pravilnika po pravomoćnosti ovoga rješenja, izvršit će se upis podnositelja zahtjeva u Upisnik specijaliziranih pravnih i fizičkih osoba koje imaju dopuštenje za obavljanje poslova na zaštiti i očuvanju kulturnih dobara, u kojem će se evidentirati da je dobio dopuštenje za obavljanje poslova iz toč. 1. izreke ovoga rješenja.

Iz gore navedenog riješeno je kao u izreci.

#### Uputa o pravnom lijeku:

Protiv ovoga Rješenja može se izjaviti žalba Povjerenstvu za žalbe pri Ministarstvu kulture u roku od 15 dana od dana dostave Rješenja. Žalba se izjavljuje ovome tijelu neposredno ili šalje poštom preporučeno.

POMOĆNICA MINISTRA



Sanja Šaban, dipl. ing. arh.

#### Dostavlja se:

1. Damir Požgaj, d.i.s., TERMO – PLIN PROJEKT d.o.o., Osječka 26, 51000 Rijeka (s povratnicom)
2. Konzervatorski odjeli Ministarstva kulture, svi
3. Gradski zavod za zaštitu spomenika kulture i prirode u Zagrebu
4. Upisnik specijaliziranih fizičkih i pravnih osoba koje imaju dopuštenje za obavljanje poslova zaštite i očuvanja kulturnih dobara, ovdje
5. Pismohrana, ovdje

**INVESTITOR: GRAD RIJEKA  
KORZO 16  
51000 RIJEKA**

**NAZIV GRAĐEVINE: KOTLOVNICA UPRAVNE ZGRADA GRADA RIJEKE,  
KORZO 16**

**RAZINA PROJEKTA: GLAVNI PROJEKT**

**BROJ PROJEKTA: 2136\_G**

## **1.6. PROJEKTNI ZADATAK**

## PROJEKTI ZADATAK

Potrebno je izraditi idejni i glavni projekt izgradnje novog dimnjaka kotlovnice Upravne zgrade Grada Rijeka, Korzo 16. Temeljem Potvrde tvrtke Dimnjačar broj: 9013/2017 sanacija dimnjaka nije moguća kroz postojeći zidani dimnjak. Dimnjak je potrebno sanirati izgradnjom vanjskog dimnjaka po fasadi Upravne zgrade sa ulice Marina Držića.

Projektant:

Damir Požgaj, dipl. ing. stroj.

Za Investitora:

INVESTITOR: **GRAD RIJEKA  
KORZO 16  
51000 RIJEKA**

NAZIV GRAĐEVINE: **KOTLOVNICA UPRAVNE ZGRADA GRADA RIJEKE,  
KORZO 16**

RAZINA PROJEKTA: **GLAVNI PROJEKT**

BROJ PROJEKTA: **2136\_G**

## 2. TEHNIČKI OPIS

PROJEKTANT: **DAMIR POŽGAJ, dipl. ing. str.**

SURADNIK: **IGOR POŽGAJ, ing. str.**

DATUM: **svibanj, 2019.**



## TEHNIČKI OPIS

### 2.1. OPIS POSTOJEĆEG STANJA

Zgrada poglavarstva Grada Rijeke nalazi se na k.č. 4185 k.o. Stari GradPostojeća kotlovnica za grijanje Upravne zgrade Grada Rijeke se nalazi u prizemlju građevine. Ulaz u kotlovnicu je iz ulice M. Držića iz koje je izveden i plinski priključak. Kapacitet ugrađenog kotla iznosi 720 kW. Kao energent se koristi prirodni plin. Površina kotlovnice iznosi 59 m<sup>2</sup>. Visina kotlovnice iznosi 3,85 m. Kotlovnica se nalazi 63 cm ispod razine okolnog terena. Kotao je dimnjačom spojen na zidani kanal dimenzije 400 x 350 mm visine 32 m.

Tip ugrađenog kotla: VIESSMANN VITOPLEX 300 TX3 / 720 kW

U kotlovnici je izvedena ventilacija putem odsisnog ventilatora. Dovod zraka u kotlovnicu je prirodnim putem preko ugrađenih ventilacijskih otvora.

Ugrađene su ventilacijske rešetke dimenzija: 2 x 70/60 cm i 2 x 70/40 cm

### 2.2. OPIS PREDVIĐENOG ZAHVATA

Postojeći zidani dimnjak 400 x 350 mm nije moguće sanirati provlačenjem sanacijske cijevi jer ima skošenja, prema pregledu tvrtke Dimnjačar d.o.o. Kao jedino moguće rješenje nameće se potreba izgradnje vanjskog dimnjaka od nehrđajućeg čelika po vanjskoj zapadnoj fasadi zgrade koja se nalazi u ulici Marina Držića. Novi dimnjak biti će vanjskog promjera Ø 40 cm. Dimnjak će se oličiti u boju fasade.

PROJEKTANT:

---

DAMIR POŽGAJ, dipl.inž.str.

INVESTITOR: **GRAD RIJEKA  
KORZO 16  
51000 RIJEKA**

NAZIV GRAĐEVINE: **KOTLOVNICA UPRAVNE ZGRADA GRADA RIJEKE,  
KORZO 16**

RAZINA PROJEKTA: **GLAVNI PROJEKT**

BROJ PROJEKTA: **2136\_G**

### **3. TEHNIČKI PRORAČUN**

PROJEKTANT: **DAMIR POŽGAJ, dipl. ing. str.**

SURADNIK: **IGOR POŽGAJ, ing. str.**

DATUM: **svibanj, 2019.**

### **3.1. PRORAČUN NOVOG DIMNJAKA**

INVESTITOR: **GRAD RIJEKA  
KORZO 16  
51000 RIJEKA**

NAZIV GRAĐEVINE: **KOTLOVNICA UPRAVNE ZGRADA GRADA RIJEKE,  
KORZO 16**

RAZINA PROJEKTA: **GLAVNI PROJEKT**

BROJ PROJEKTA: **2136\_G**

#### **4. SPECIFIKACIJA MATERIJALA I RADOVA**

PROJEKTANT: **DAMIR POŽGAJ, dipl. ing. str.**

SURADNIK: **IGOR POŽGAJ, ing. str.**

DATUM: **svibanj, 2019.**

INVESTITOR: **GRAD RIJEKA  
KORZO 16  
51000 RIJEKA**

NAZIV GRAĐEVINE: **KOTLOVNICA UPRAVNE ZGRADA GRADA RIJEKE,  
KORZO 16**

RAZINA PROJEKTA: **IDEJNI PROJEKT**

BROJ PROJEKTA: **2136\_G**

## 5. GRAFIČKI PRILOZI

1. SITUACIJA
2. TLOCRT KOTLOVNICE – SMJEŠTAJ KOTLA I DIMNJAKA
3. POGLED FASADU ZGRADE – SMJEŠTAJ NOVOG DIMNJAKA

NOVI DIMNJAK Ø350 mm

UPRAVNA ZGRADA GRADA RIJEKE  
KORZO 16  
RIJEKA


k.č.4185 k.o. Stari Grad

KORZO

## TERMO - PLIN PROJEKT d.o.o. RIJEKA

KONZALTING, INŽENJERING I PROJEKTIRANJE, OSJEČKA 26, 51000 RIJEKA, tel.fax.: ++385(51)500426, GSM: 0981700655, e-mail: termo-plin@termo-plin.hr.

PROJEKTANT: D.POŽGAJ dipl.ing.str.	INVESTITOR:	NAZIV GRAĐEVINE:	DATUM:
	GRAD RIJEKA KORZO 16 RIJEKA	KOTLOVNICA UPRAVNE ZGRADE GRADA RIJEKE KORZO 16 RIJEKA	svibanj, 2019
SURADNIK: I. POŽGAJ ing.str.	NAZIV ELABORATA:	BROJ PROJEKTA:	MJERILO:
	VRSTA PROJEKTA: STROJARSKI	2136_G	1:1000
SITUACIJA 1:1000	RAZINA PROJEKTA: GLAVNI PROJEKT	BROJ KNJIGE:	ZAJEDNIČKA OZNAKA:
			BROJ NACRTA: 1
			OZNAKA NACRTA:

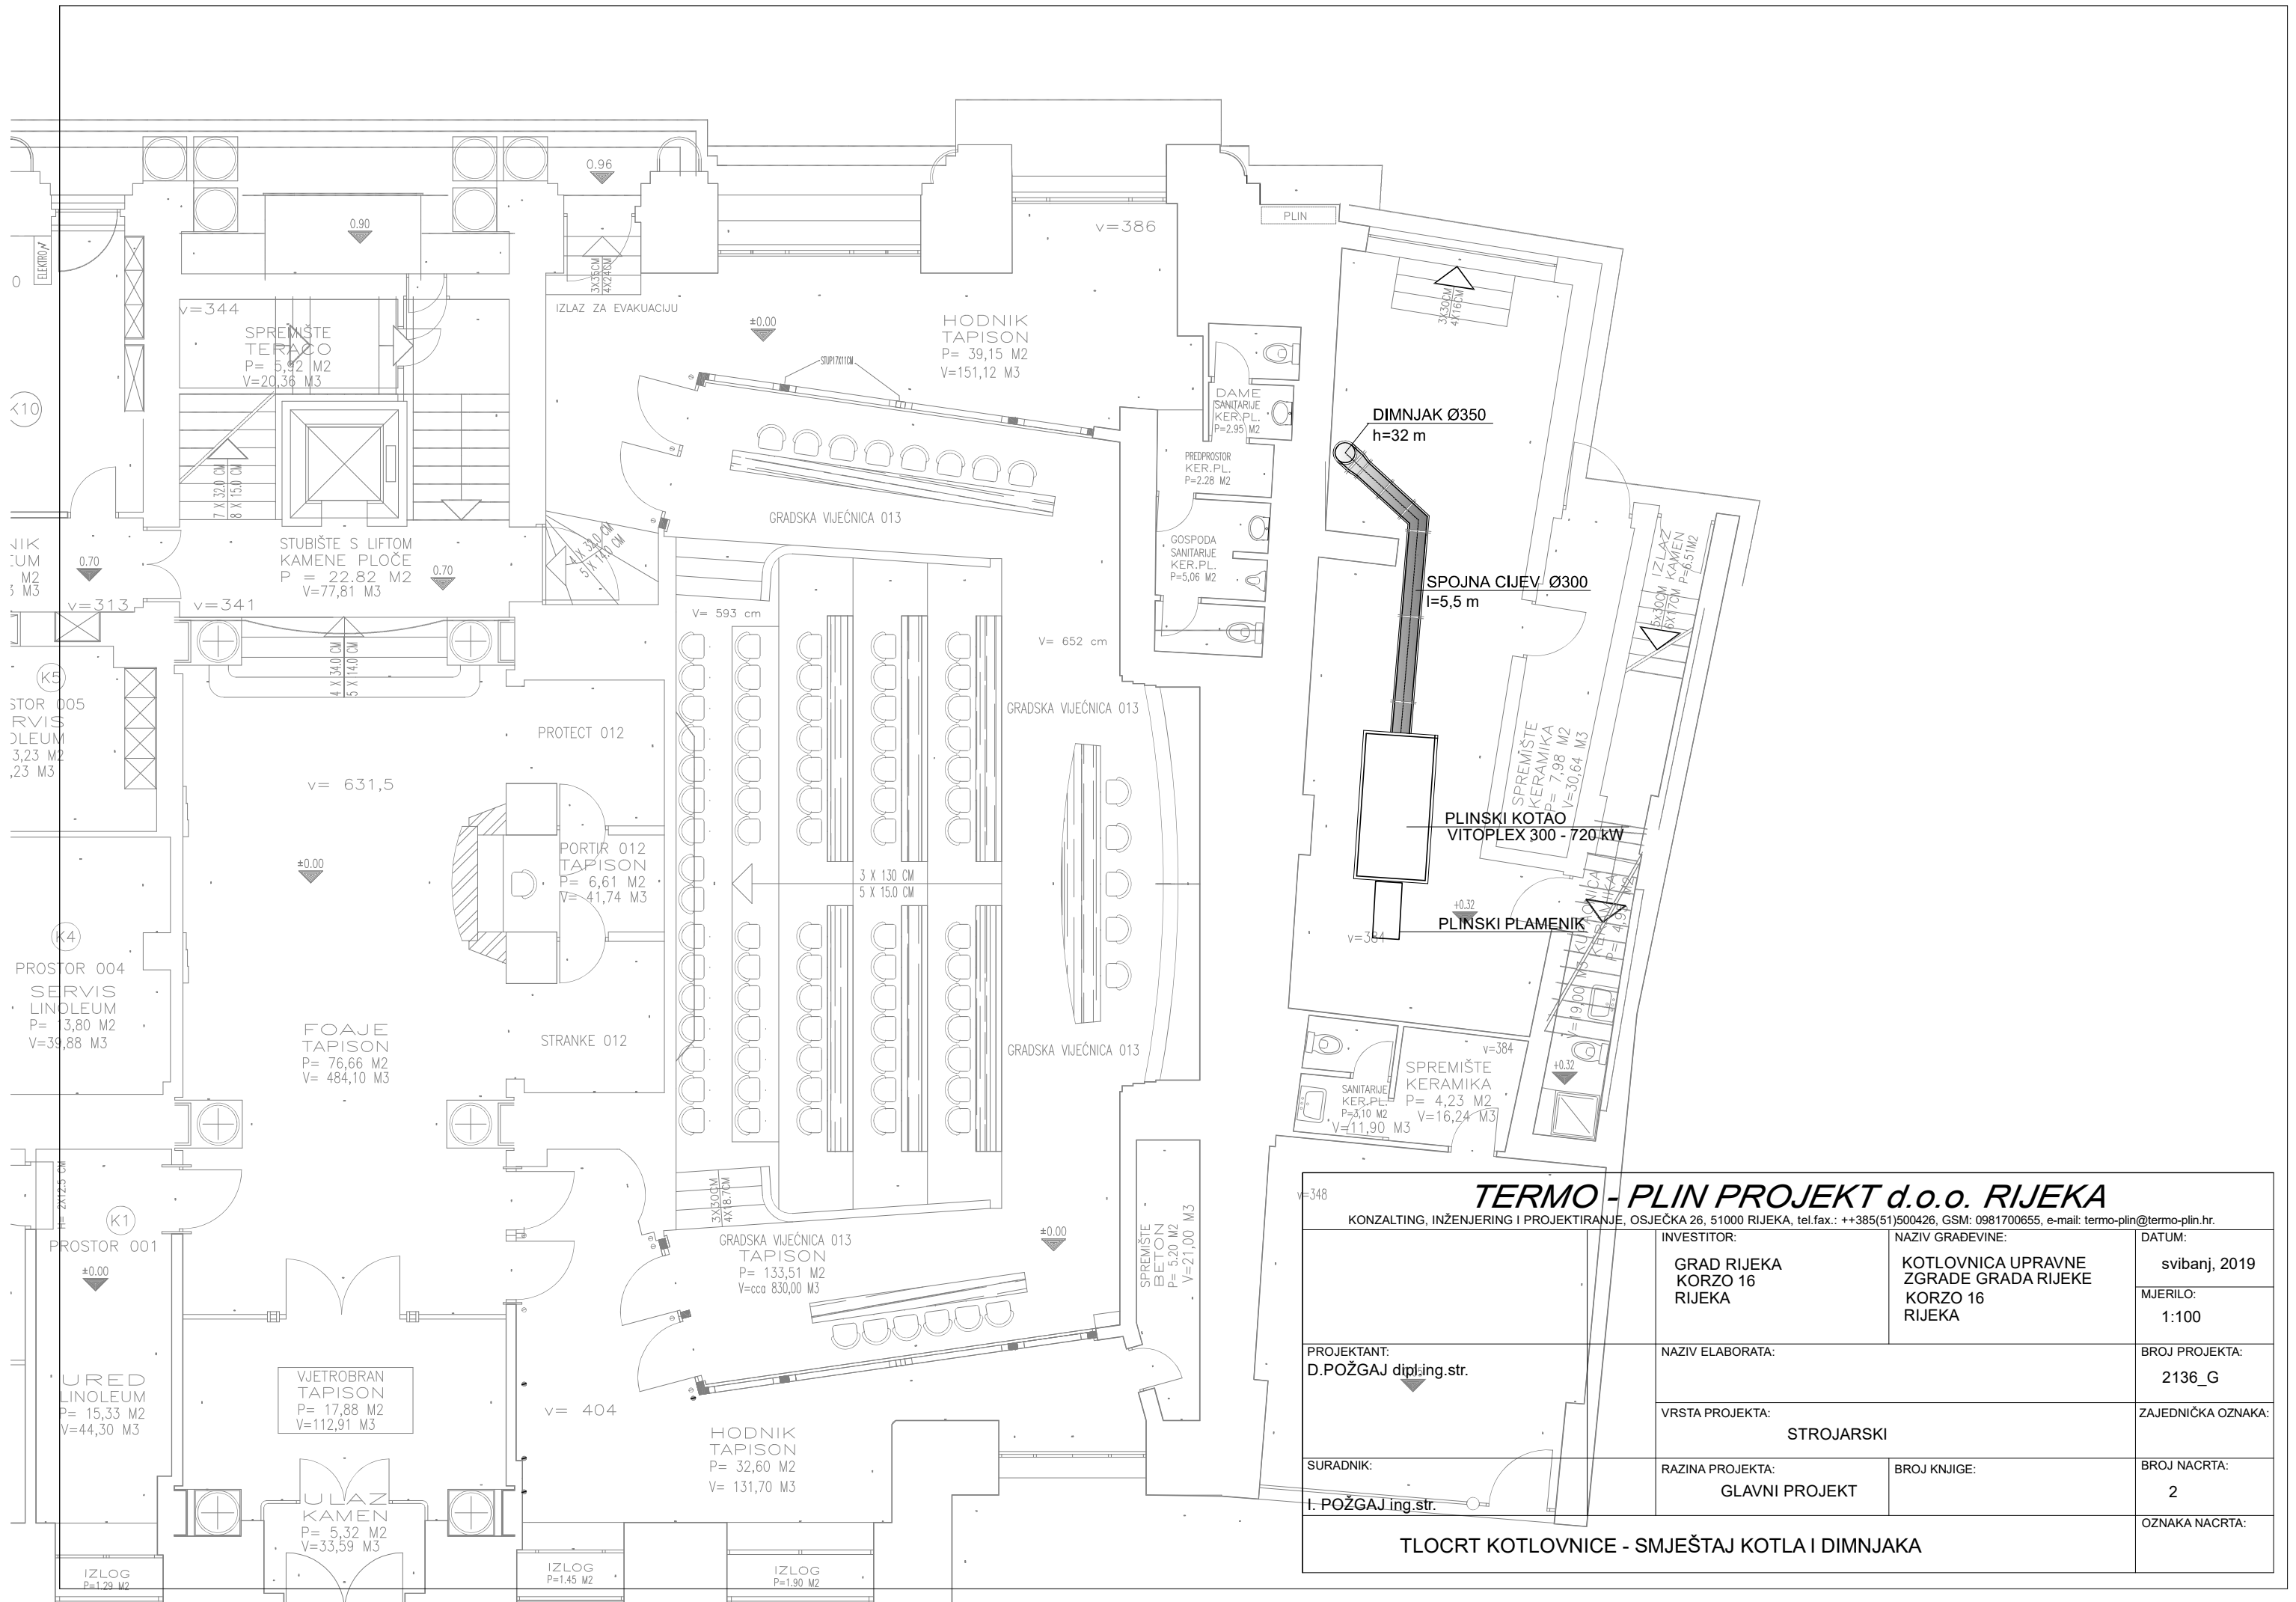


**TERMO - PLIN PROJEKT d.o.o. RIJEKA**

KONZALTING, INŽENJERING I PROJEKTIRANJE, OSJEČKA 26, 51000 RIJEKA, tel.fax.: ++385(51)500426, GSM: 0981700655, e-mail: termo-plin@termo-plin.hr.

INVESTITOR: <b>GRAD RIJEKA KORZO 16 RIJEKA</b>	NAZIV GRADEVINE: <b>KOTLOVNICA UPRAVNE ZGRADE GRADA RIJEKE KORZO 16 RIJEKA</b>	DATUM: <b>svibanj, 2019</b>
	MJERILO: <b>1:100</b>	
PROJEKTANT: <b>D. POŽGAJ dipl.ing.str.</b>	NAZIV ELABORATA:	BROJ PROJEKTA: <b>2136_G</b>
	VRSTA PROJEKTA: <b>STROJARSKI</b>	ZAJEDNIČKA OZNAKA:
SURADNIK: <b>I. POŽGAJ ing.str.</b>	RAZINA PROJEKTA: <b>GLAVNI PROJEKT</b>	BROJ KNJIGE:
	BROJ NACRTA: <b>2</b>	OZNAKA NACRTA:

**TLOCRT KOTLOVNICE - SMJEŠTAJ KOTLA I DIMNJAKA**

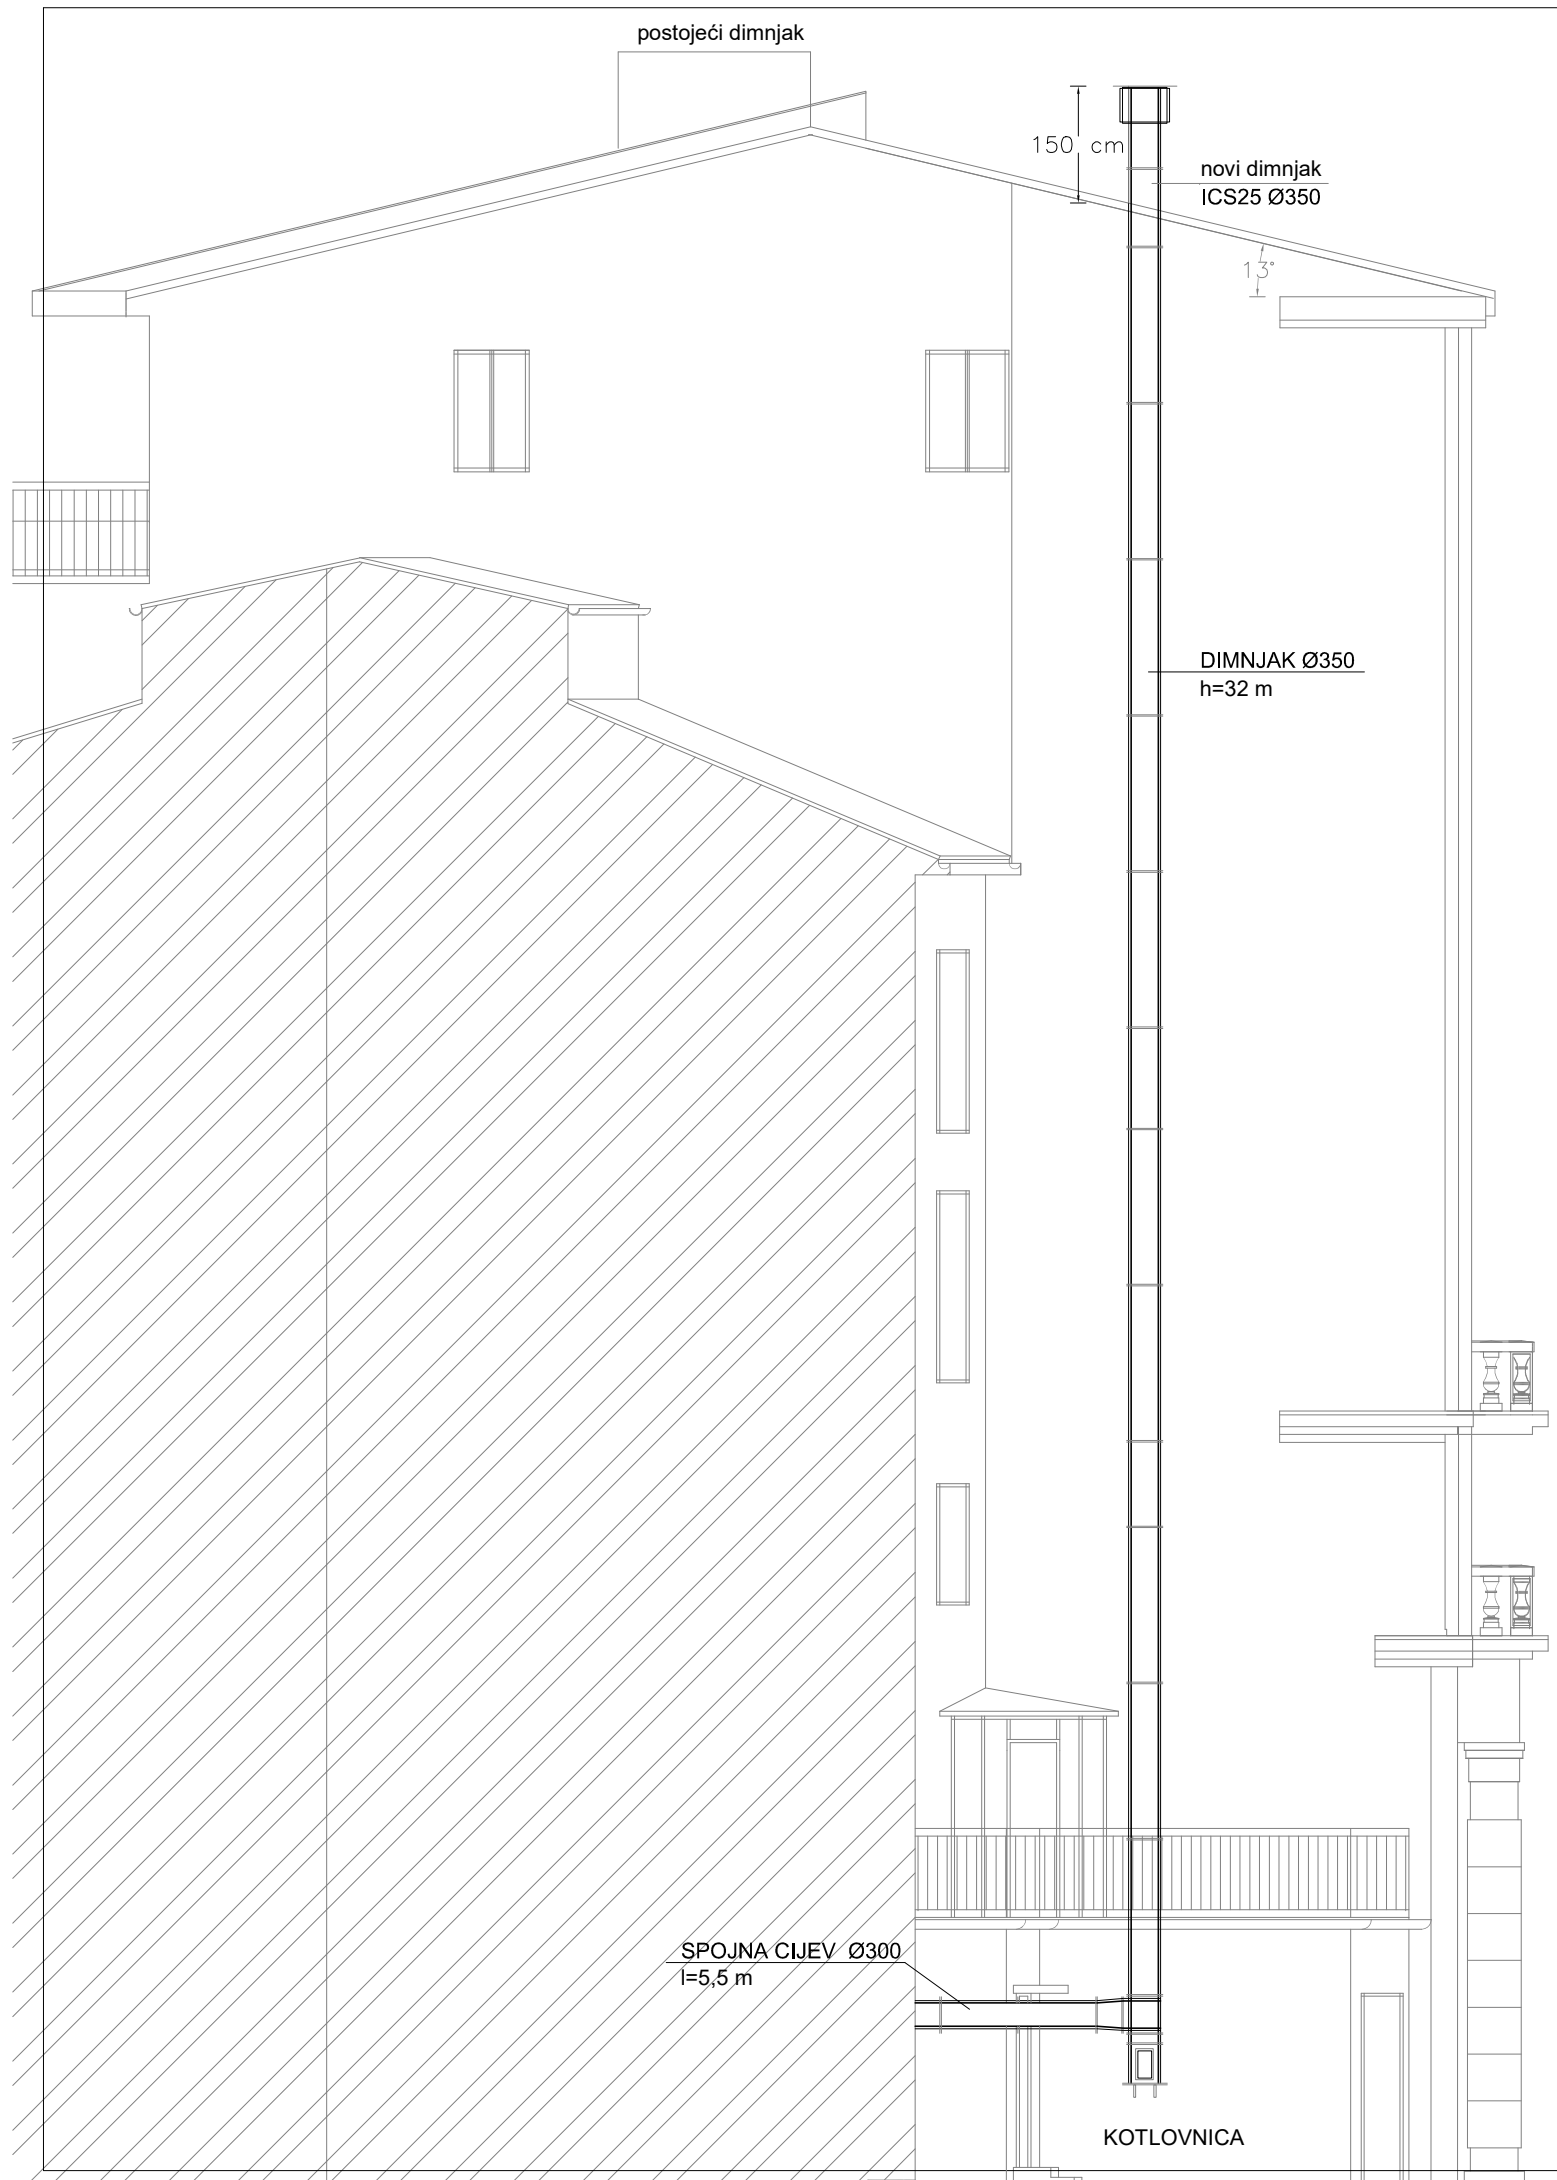

NAPOMENA:  
DIMNJAK IZVESTI U BOJI FASADE

<b>TERMO - PLIN PROJEKT d.o.o. RIJEKA</b>			
KONZALTING, INŽENJERING I PROJEKTIRANJE, OSJEČKA 26, 51000 RIJEKA, tel.fax.: ++385(51)500426, GSM: 0981700655, e-mail: termo-plin@termo-plin.hr.			
	INVESTITOR: GRAD RIJEKA KORZO 16 RIJEKA	NAZIV GRAĐEVINE: KOTLOVNICA UPRAVNE ZGRADE GRADA RIJEKE KORZO 16 RIJEKA	DATUM: svibanj, 2019
PROJEKTANT: D. POŽGAJ dipl.ing.str.	NAZIV ELABORATA:		MJERILO: 1:100
	VRSTA PROJEKTA: STROJARSKI		BROJ PROJEKTA: 2136_G
SURADNIK: I. POŽGAJ ing.str.	RAZINA PROJEKTA: GLAVNI PROJEKT	BROJ KNJIGE:	ZAJEDNIČKA OZNAKA:
POGLED NA FASADU - SMJEŠTAJ NOVOG DIMNJAKA			BROJ NACRTA: 3
			OZNAKA NACRTA: