

IZMJERA POSLOVNOG PROSTORA – Zagrebačka 23A, RIJEKA

Mjerilo 1:100


Vlasnik prostora: GRAD RIJEKA

Korisnik prostora:


Prostorija	Površina m ²
Prizemlje	
1. Prostorija	68.17
2. Prostorija	80.28
3. Prostorija	80.28
4. Prostorija	26.80
5. Stepenište	5.90
6. WC	1.41
7. WC	3.67
8. WC	3.51
Ukupno prizemlje	214.47
9. Stepenište	7.53
10. Prostorija	13.86
11. Prostorija	9.74
12. Prostorija	3.56
13. Prostorija	22.51
Ukupno galerija	57.20
SVEUKUPNO	271.67

Infrastruktura	Stanje
Struja	DA
Voda	DA
Telefon	DA
Centralno grijanje	NE
Prilaz dostavnog vozila	DA

PRIZEMLJE

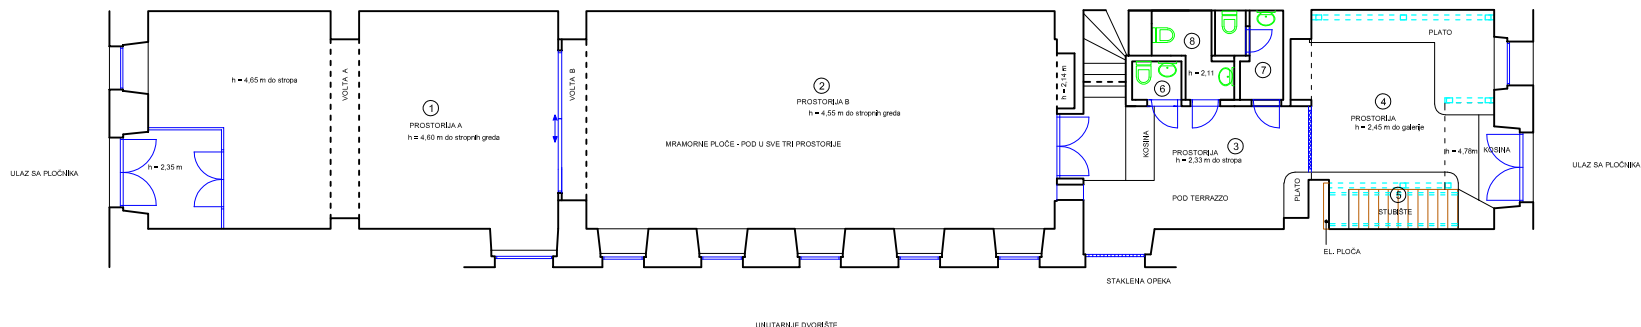

GALERIJSKE PROSTORIJE SA STEPENIŠTEM

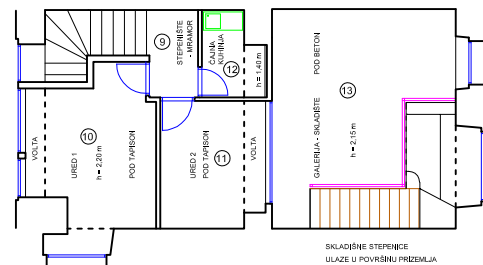

OGRADA
METALNA NOSIVA KONSTRUKCIJA

GRAD RIJEKA	
Odjel gradske uprave za gospodarenje imovinom	
IZMJERA POSLOVNOG PROSTORA	
Adresa prostora:	ZAGREBAČKA 23/A
ID prostora:	201687.
Mjerilo:	M 1:100
Datum:	srpanj 2019.
Izmjenila:	Dolores Alić: Ing.grad.