


Datum: veljača 08.

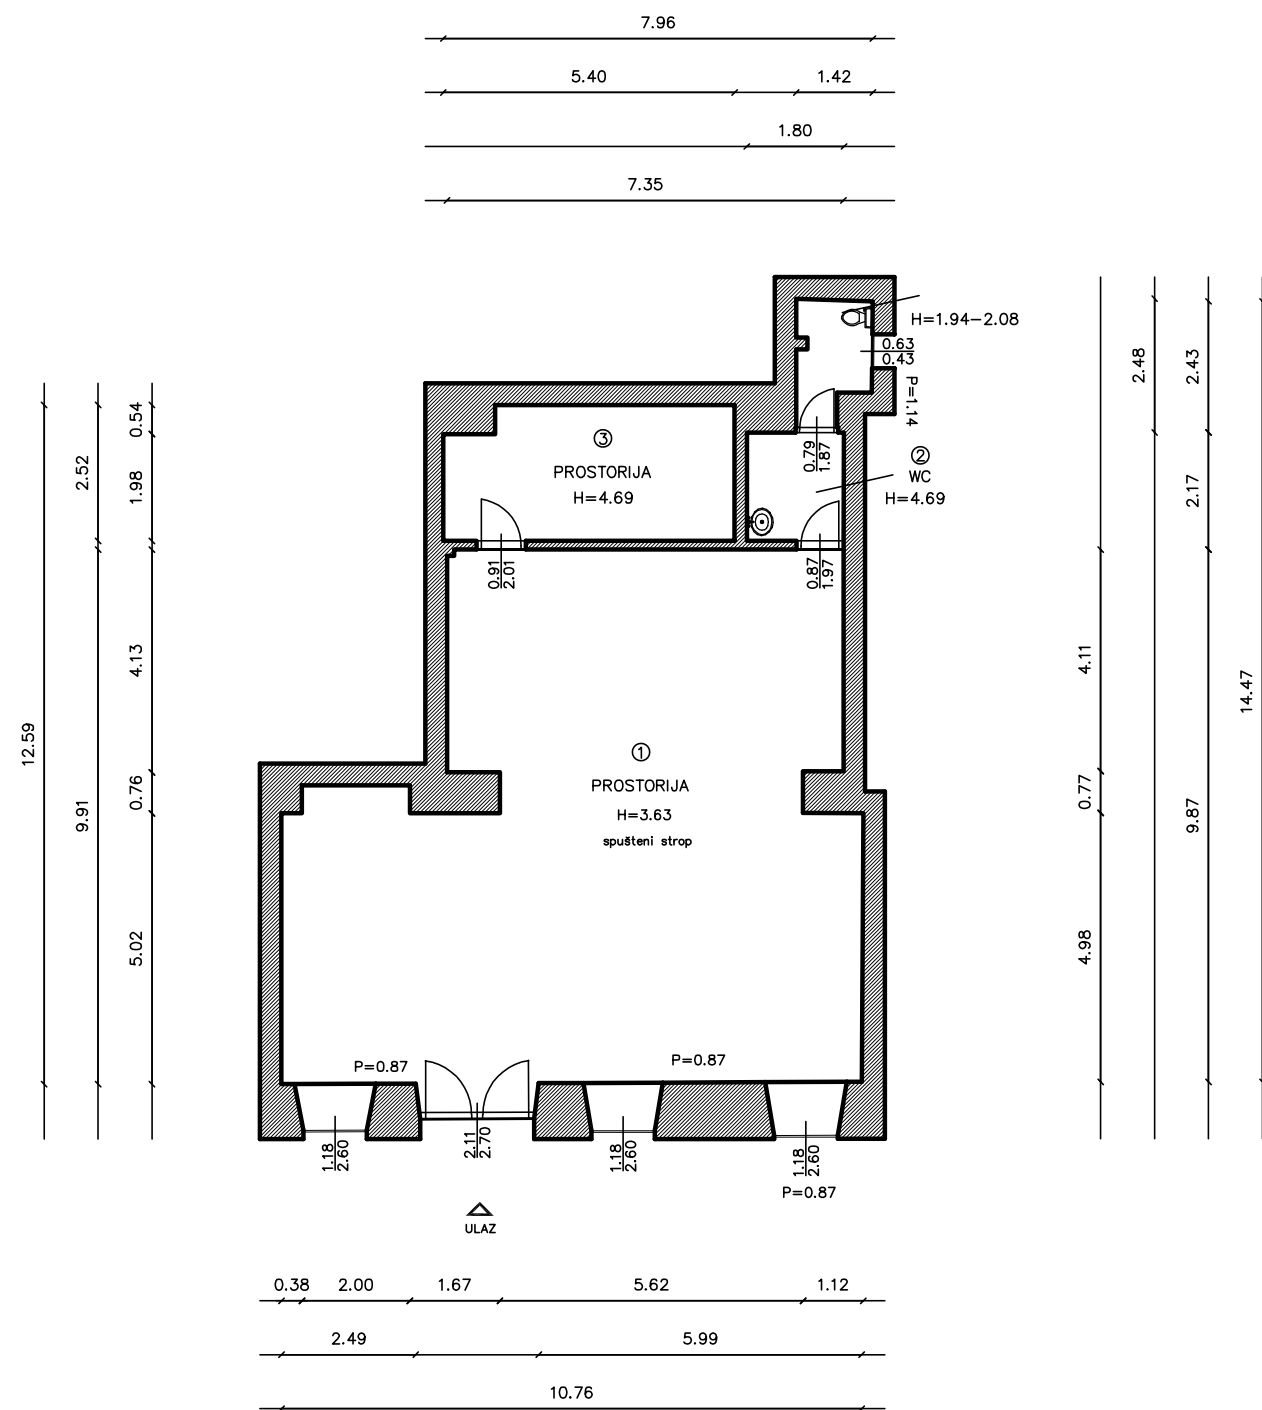

BROJ	PROSTORIJA	POVRŠINA m <sup>2</sup>
1	prostorija	90,96 m <sup>2</sup>
2	WC	6,68 m <sup>2</sup>
3	prostorija	13,24 m <sup>2</sup>
4		m <sup>2</sup>
5		m <sup>2</sup>
6		m <sup>2</sup>
7		m <sup>2</sup>
8		m <sup>2</sup>
9		
		<b>110,88 m<sup>2</sup></b>

INFRASTRUKTURA	STANJE
STRUJA	DA
VODA	DA
KANALIZACIJA	DA
PTT	DA
PLIN	DA
CENTRALNO GRIJANJE	NE
DIMNJAK	DA
KLIMA	DA
PRILAZ DOSTAVNOG VOZILA	DA

GRAD RIJEKA	
Odjel gradske uprave za gospodarenje imovinom	
IZMJERA POSLOVNOG PROSTORA	
Adresa prostora:	ZAGREBAČKA 19B
ID prostora:	201682
Mjerilo:	M 1:100
Datum:	listopad, 2016.
Kontrolirala:	Dolores Alić ing.grad.

Izradila :



"Geo Grupa" d.o.o.  
Zagreb, Savska c. 144 a