



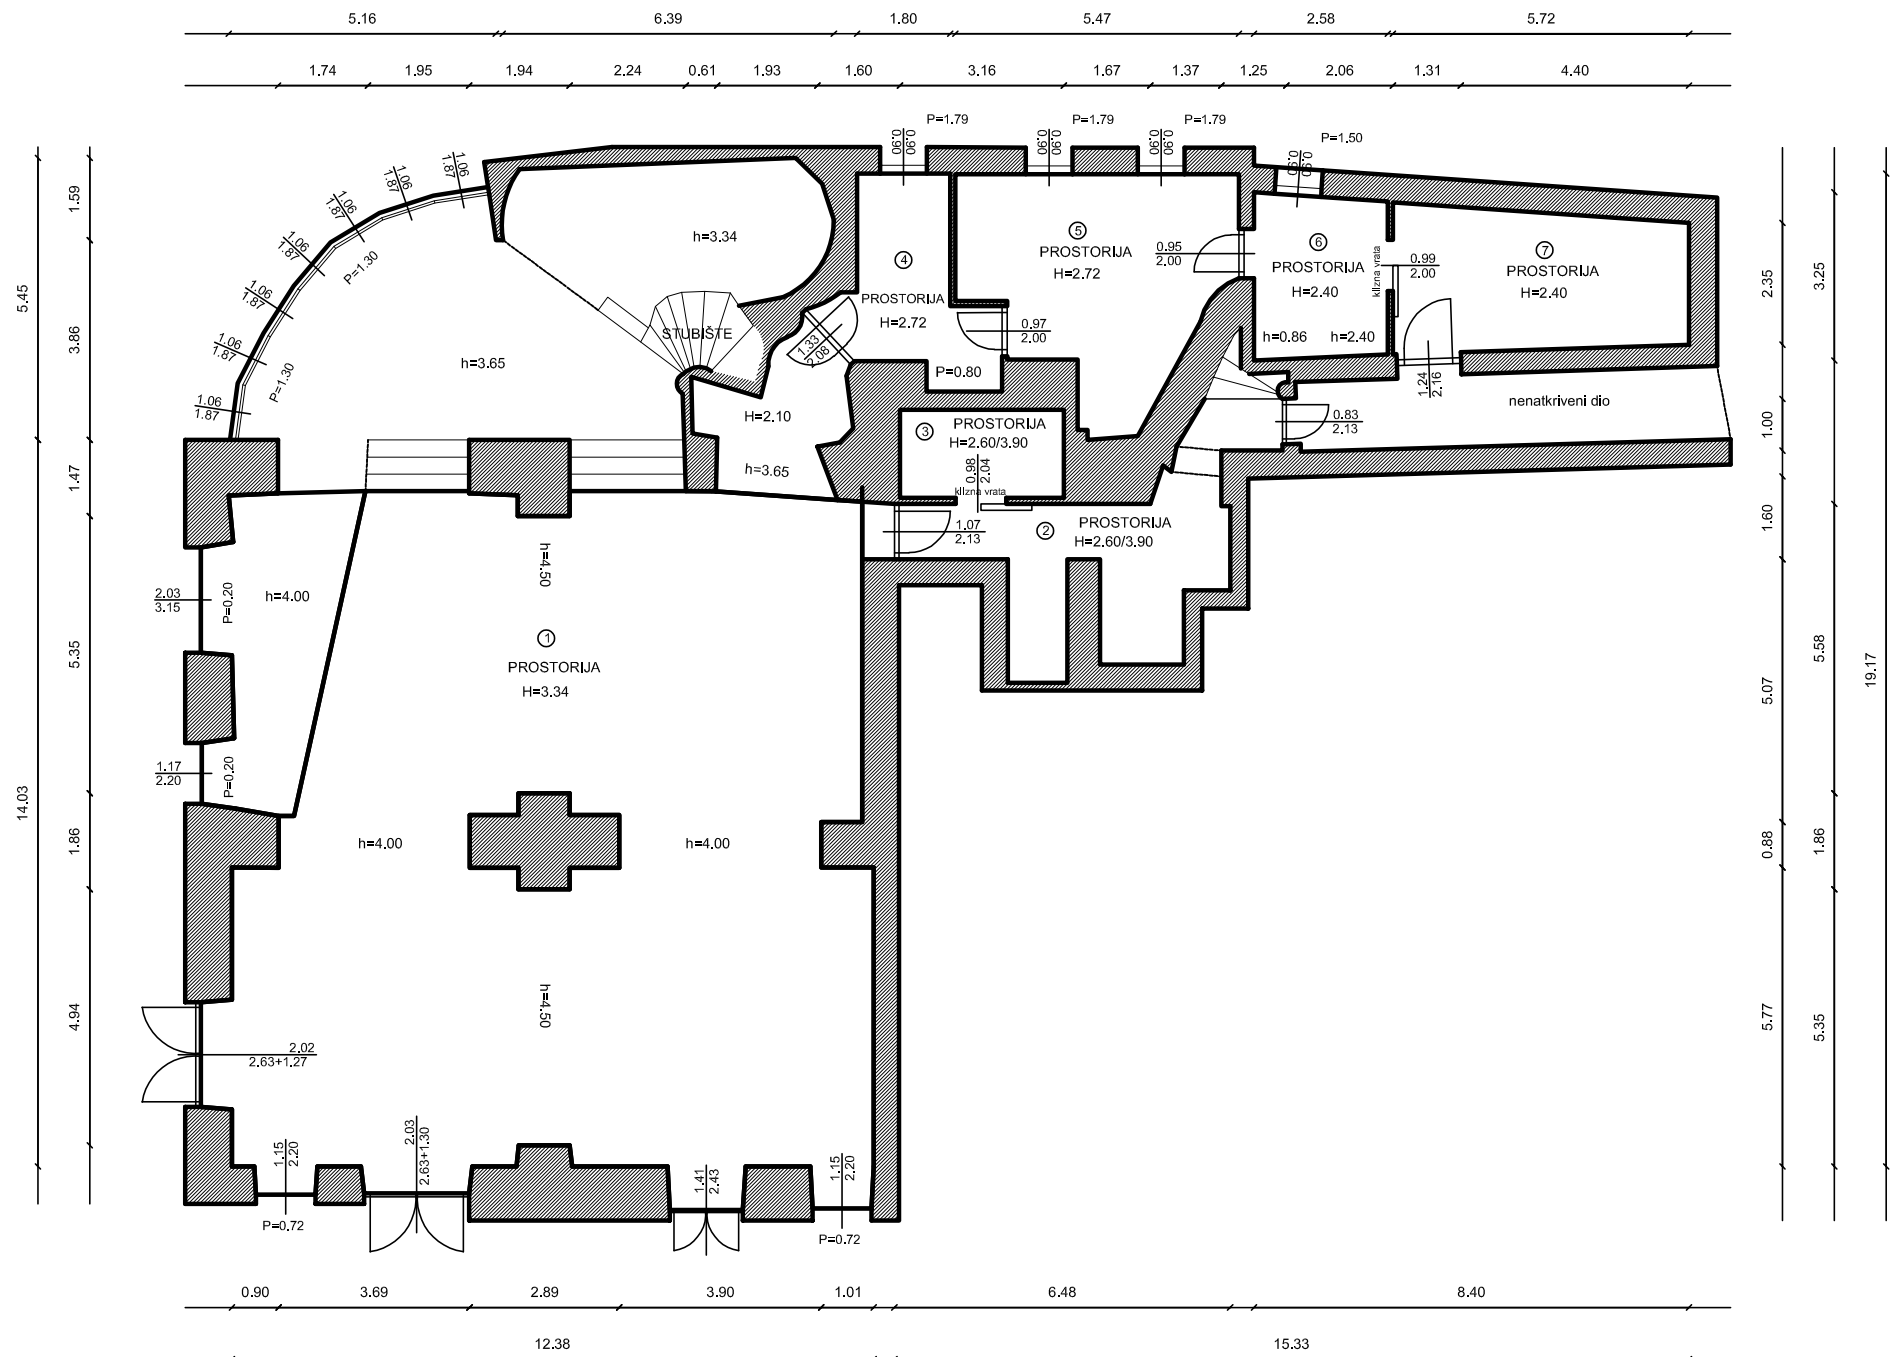

Datum: kolovoz 13.

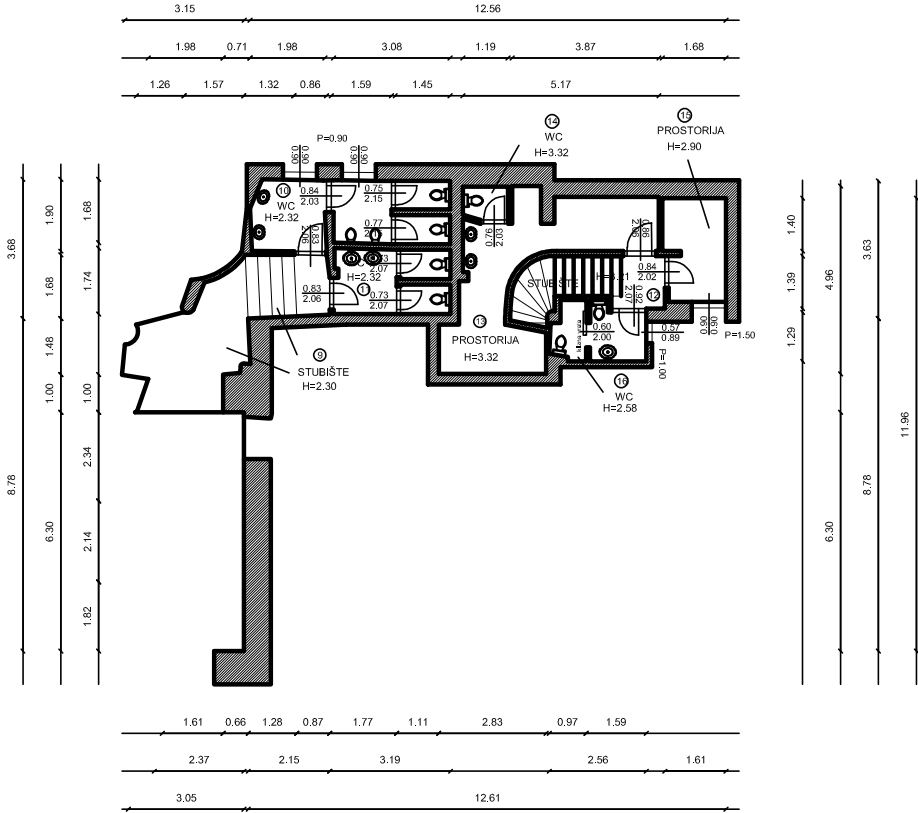

BROJ	PROSTORIJA	POVRŠINA	m ²
9	stubište	12,05	m ²
10	WC	8,69	m ²
11	WC	5,03	m ²
12	stubište	1,69	m ²
13	prostorija	12,79	m ²
14	WC	1,09	m ²
15	prostorija	4,42	m ²
2. DIO PROSTORA		45,76	m²
UKUPNO (1+2)		326,52	m²

INFRASTRUKTURA	STANJE
STRUJA	DA
VODA	DA
KANALIZACIJA	DA
PTT	DA
PLIN	DA
CENTRALNO GRIJANJE	NE
DIMNJAK	NE
KLIMA	DA
PRILAZ DOSTAVNOG VOZILA	NE

Dana 30. kolovoza izvršen je očevid u poslovnom prostoru u Rijeci,
Jadranski trg 4C, zakupnika Lin Chunlei d.o.o.,
a u vezi zahtjeva utvrđivanja površine galerije koja je srušena radi smanjenja zakupnine

Očividno je utvrđeno da je galea djelomično srušena i to u dimenzijama 630x263 cm, odnosno ukupne površine P=16,56m². Iz postojećeg nacрта iz prostora 2007. (Ge. grupa d.o.o.) izmjenjen je samo dio koji se odnosi na galeteriju te je postojeća površina umanjena za 16,56m² od ukupne površine koja iznosi 343,08m². Nova površina prostora iznosi 326,52m². Površina dijela galeterije, koja nije srušena, pripojena je površini stubišta (označenog brojem 9). Prethodno je površina navedenog stubišta iznosila 3,70m², a po novom stanju iznosi 12,05m².

Ostali dio prostora nije bio predmet očevida te u istom nije izvršena ponovna izmjera

U Rijeci, 30. kolovoza 2013.

Sastavili: Marko Rukavina, dipl. ing. građ.

David Beblö

GRAD RIJEKA

Odjel gradske uprave za gospodarenje imovinom

IZMJERA POSLOVNOG PROSTORA

Adresa prostora:	JADRANSKI TRG 4/C
ID prostora:	201522
Mjerilo:	M 1:100
Datum:	veljača 2017.
Kontrolirala:	Dolores Alić ing.grad.