


Datum: veljača 08.

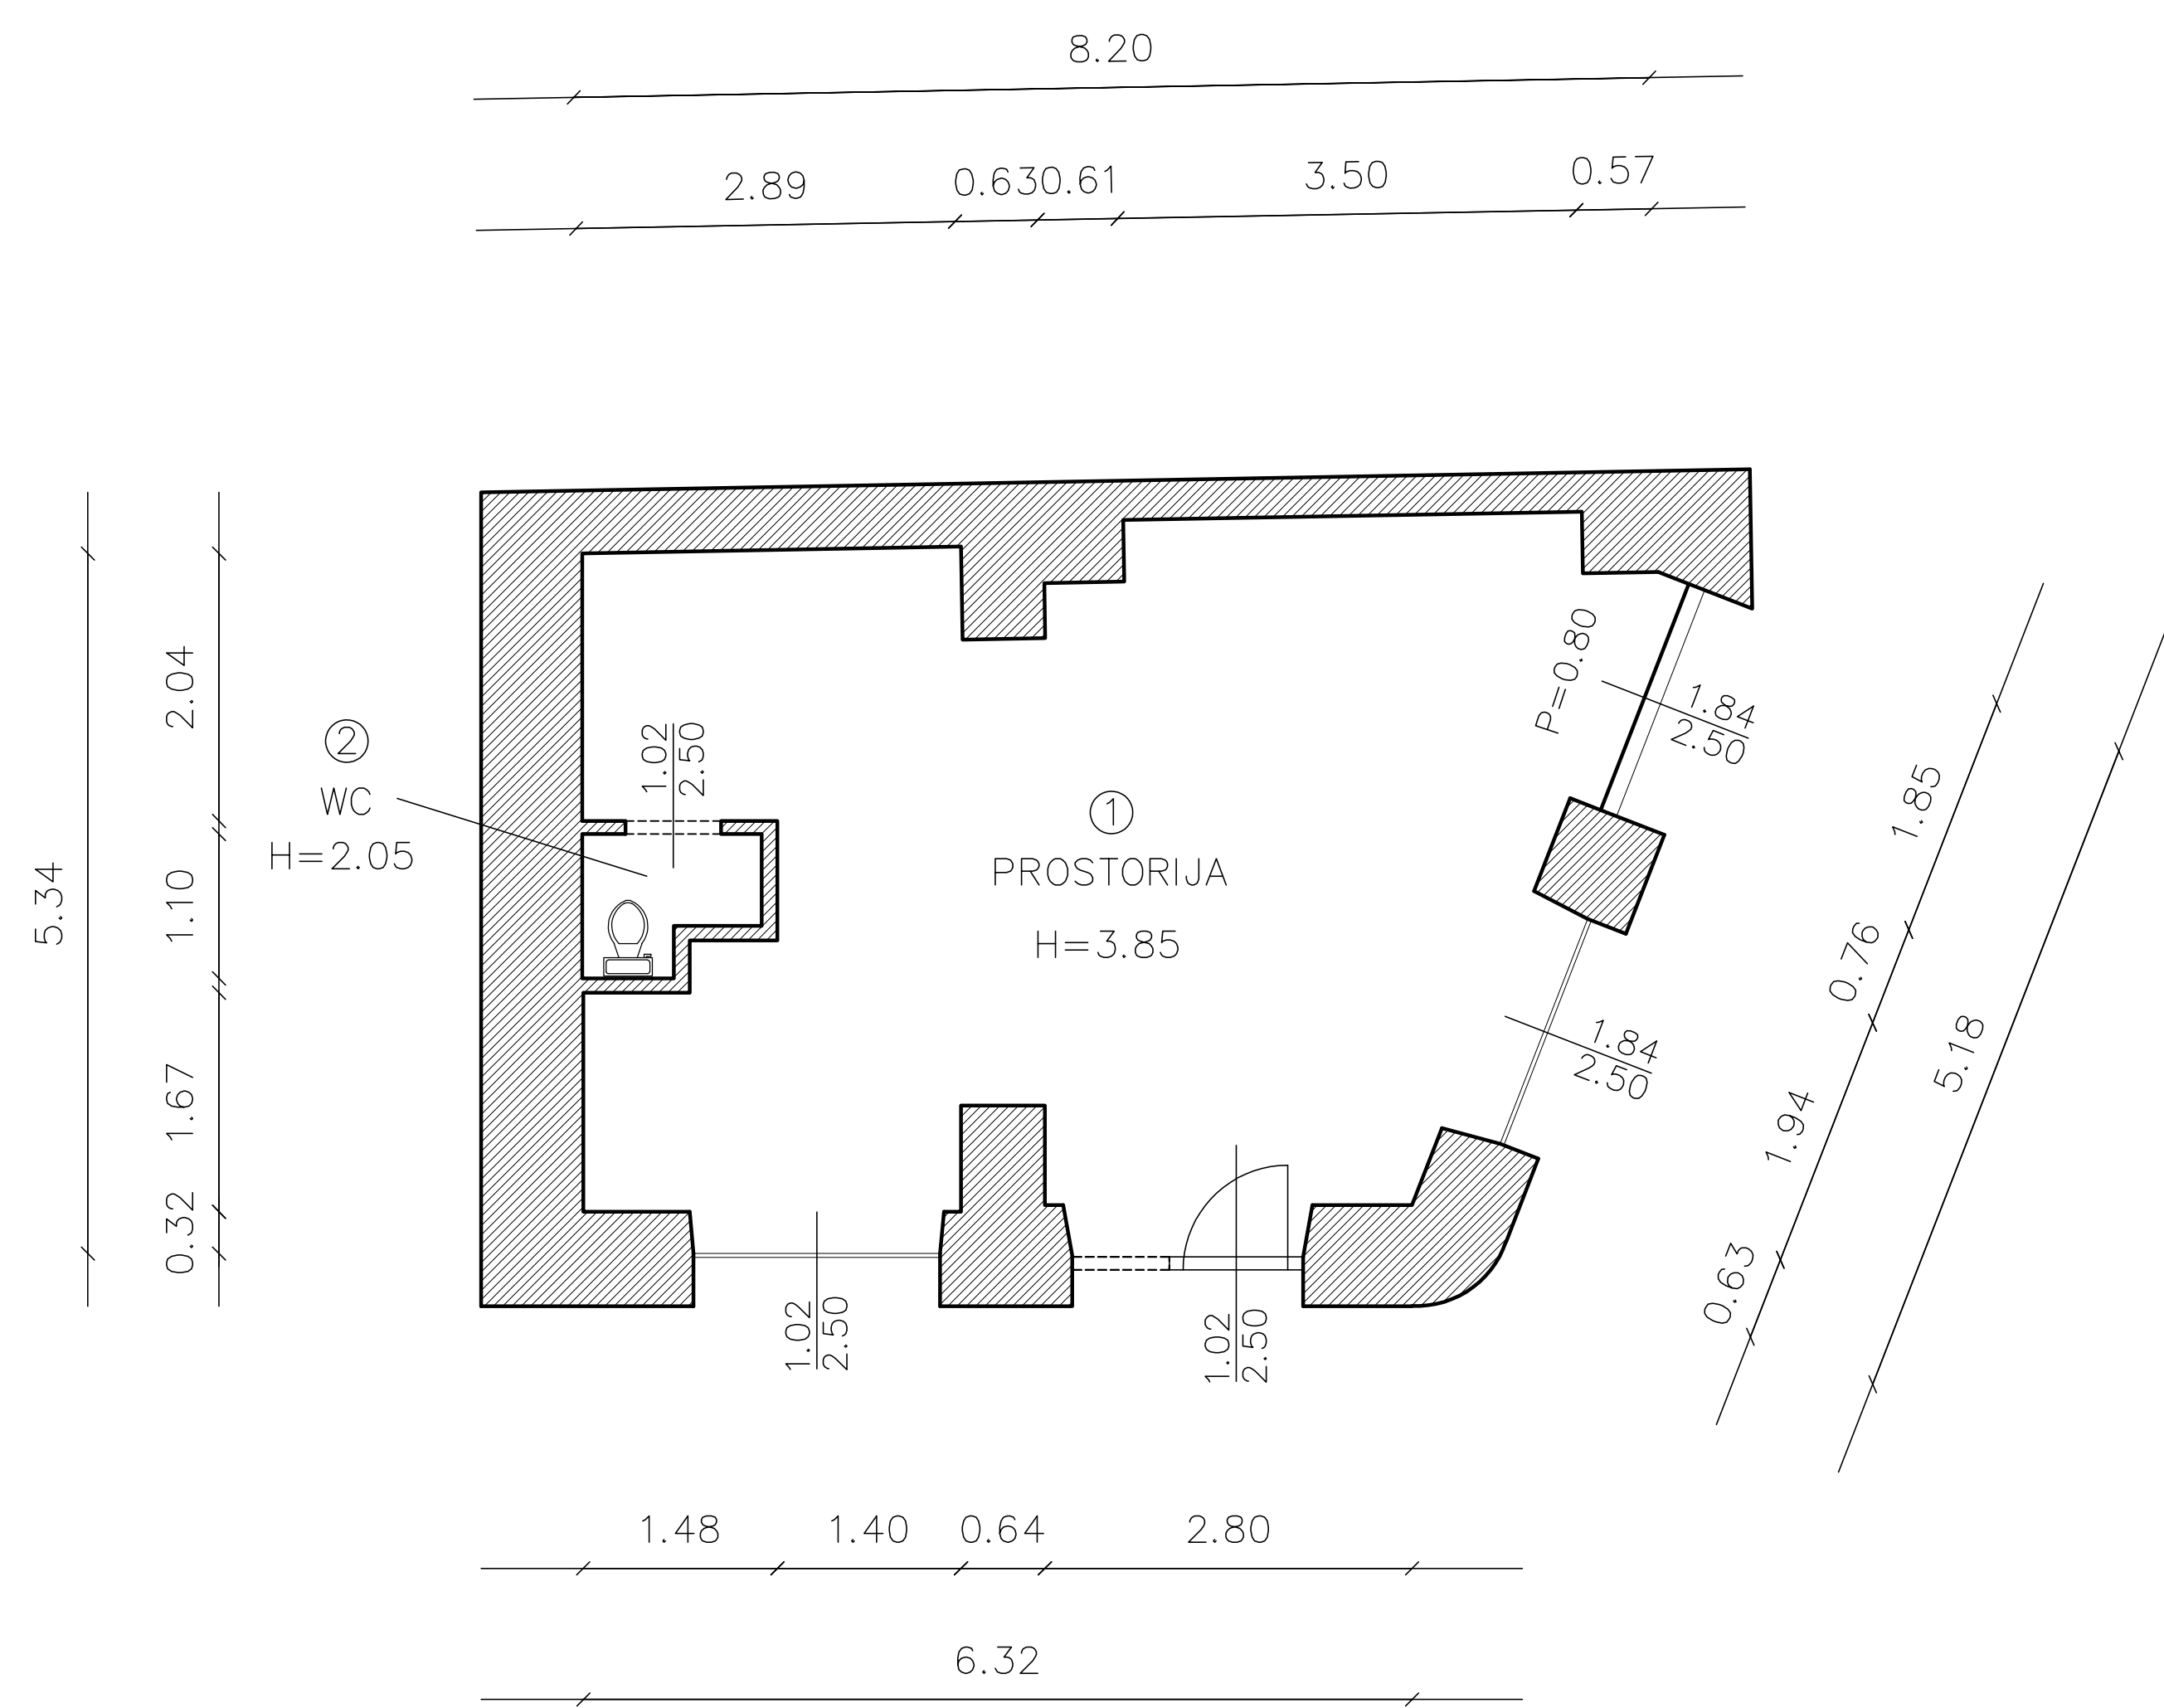

BROJ	PROSTORIJA	POVRŠINA m²
1	prostorija	37.43 m²
2	WC	1.31 m²
3		m²
4		m²
5		m²
6		m²
7		m²
8		m²
9		m²

38.74 m²

INFRASTRUKTURA	STANJE
STRUJA	DA
VODA	DA
KANALIZACIJA	DA
PTT	DA
PLIN	NE
CENTRALNO GRIJANJE	NE
DIMNJAK	NE
KLIMA	DA
PRILAZ DOSTAVNOG VOZILA	NE

GRAD RIJEKA

Odjel gradske uprave za gospodarenje imovinom

IZMJERA POSLOVNOG PROSTORA

Adresa prostora: KREŠIMIROVA 20/A


ID prostora: 200133

Mjerilo: M 1:100

Datum: prosinac 2017.

Kontrolirala: Dolores Alić ing.građ.

Izradila :

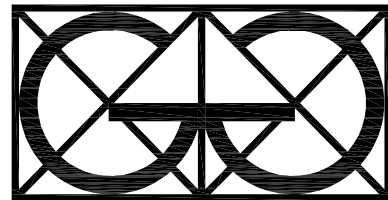

"Geo Grupa" d.o.o.
Zagreb, Savska c. 144 a