


Broj projekta: 1708/19
Investitor: GRAD RIJEKA
Korzo 16
51 000 Rijeka
Građevina: ZGRADA KORZO 16, RIJEKA

3. NACRTNA DOKUMENTACIJA


PRIJEDLOG SANACIJE SA SIDRIMA

PREDNJA FASADA

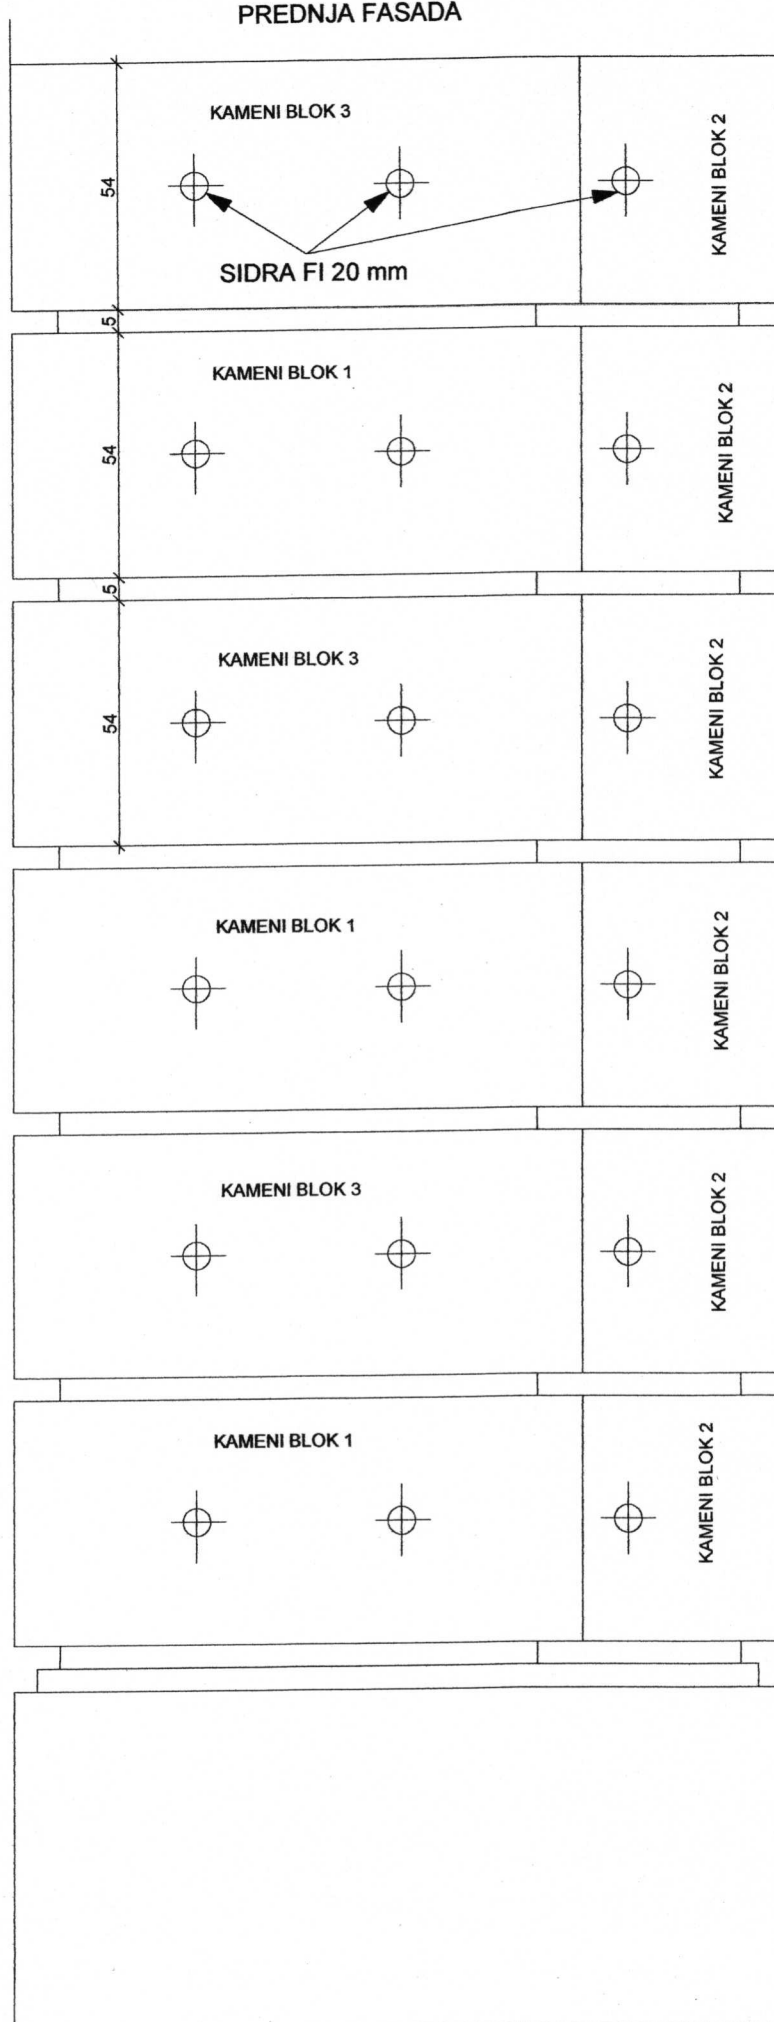


BOČNA FASADA -ZAPAD

BOČNA FASADA -ISTOK

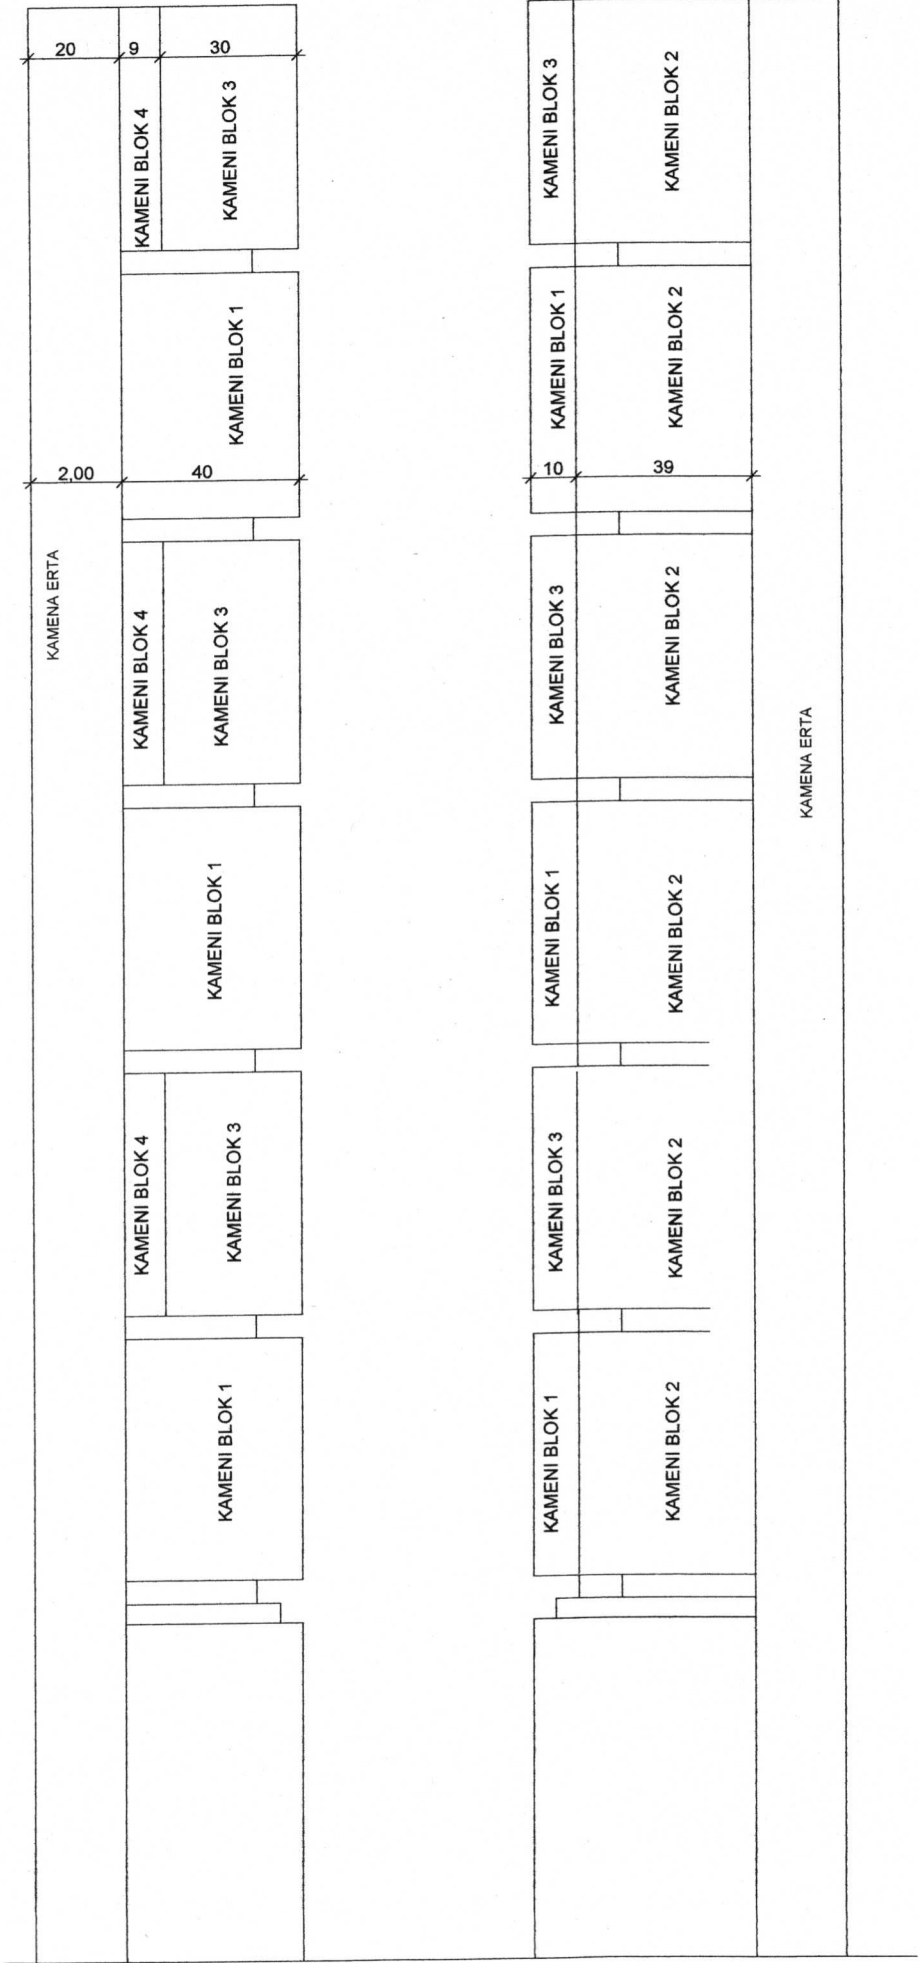


Handwritten signature or mark.

TLOCRT 1. 3. 5. REDA KAMENA

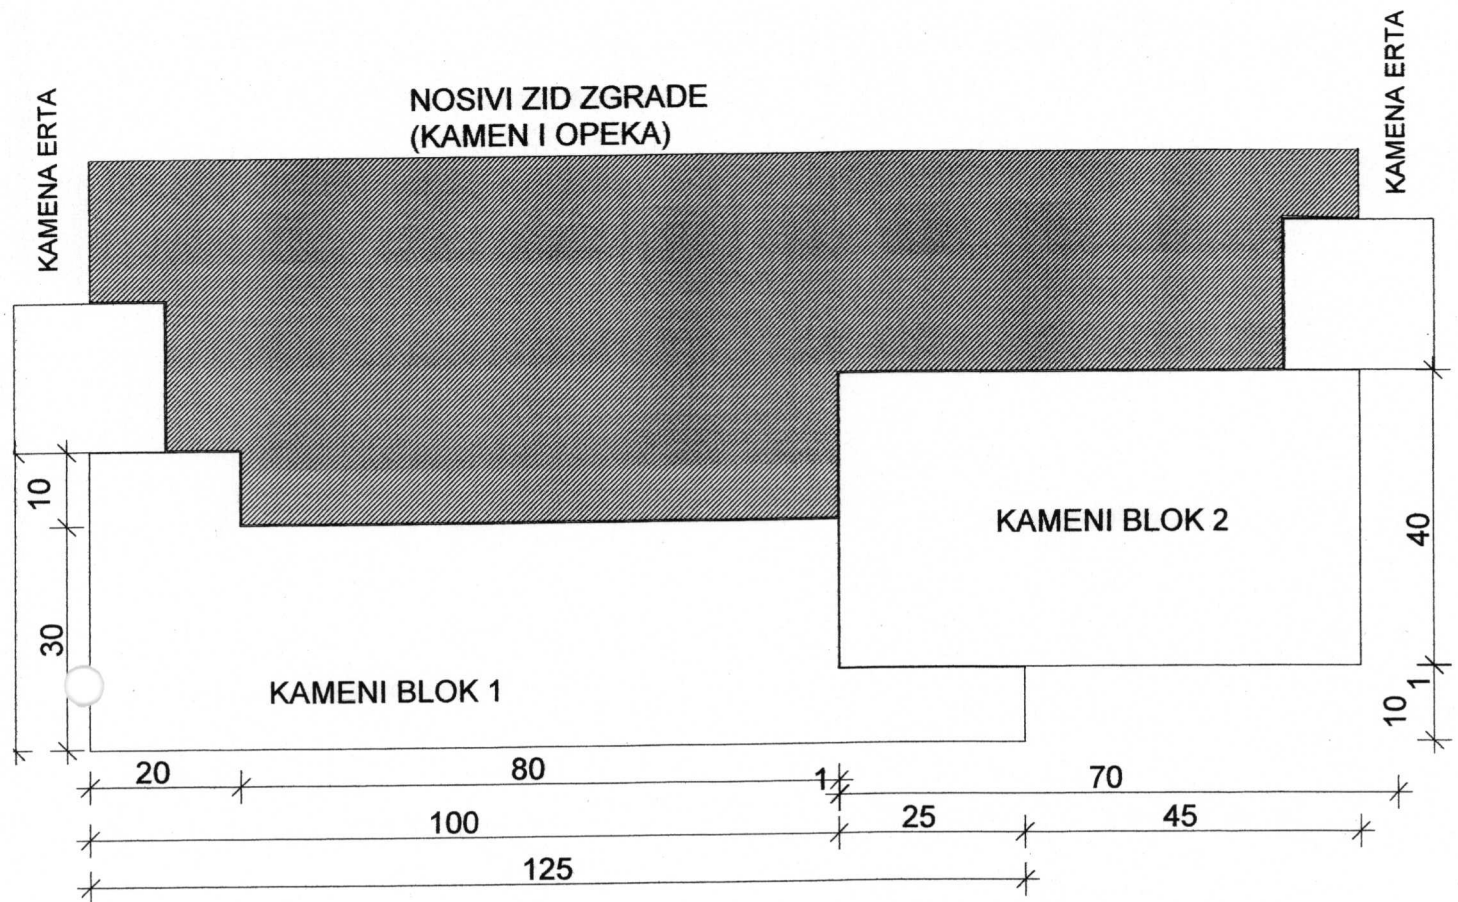


TLOCRT 2. 4. 6. REDA KAMENA

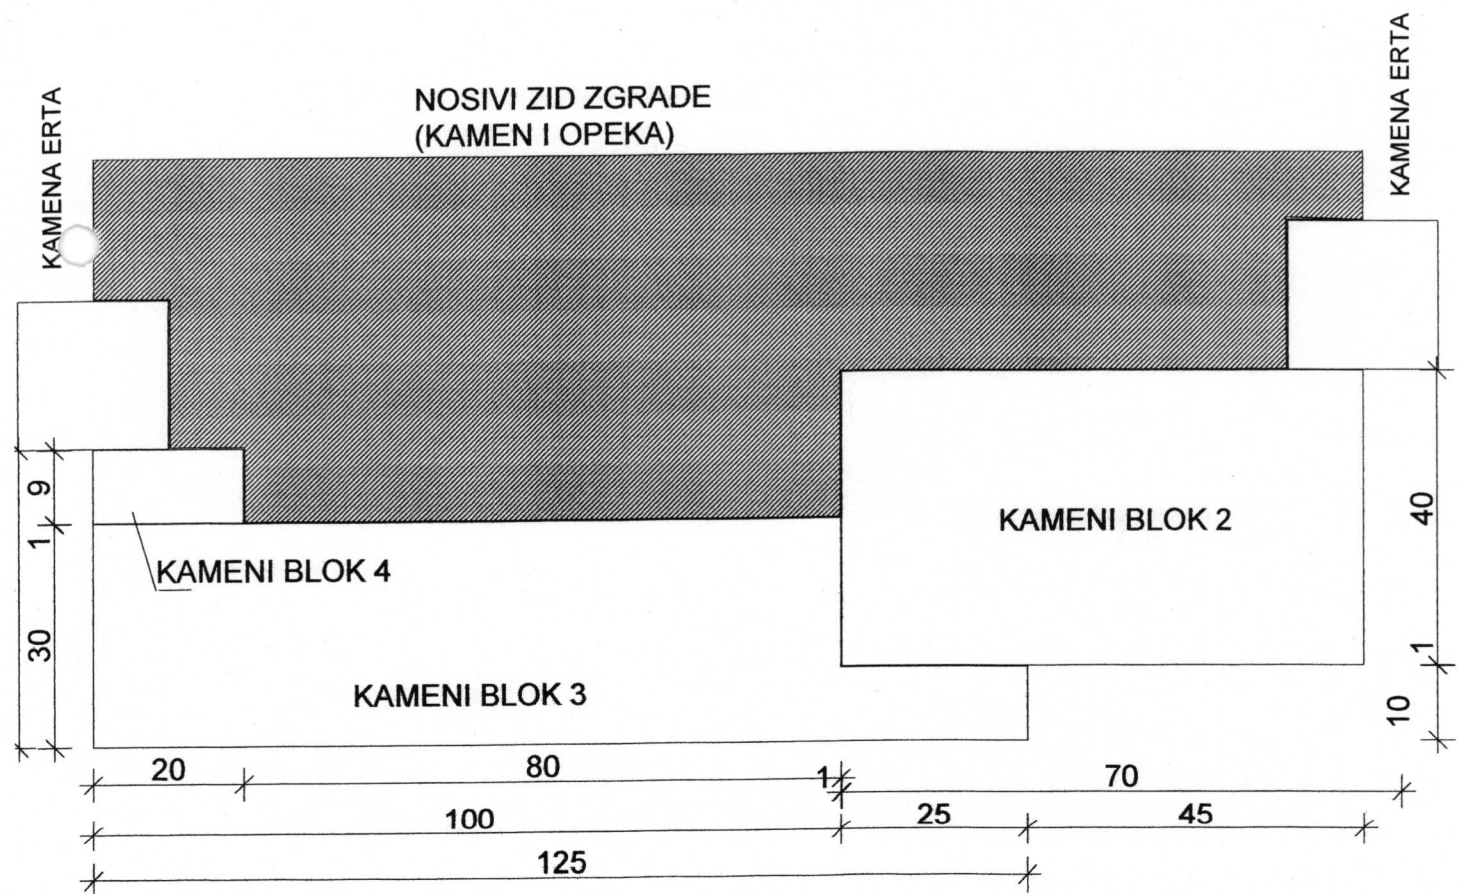

PRIJEDLOG SANACIJE SA SIDRIMA

TLOCRT 1. 3. 5. REDA KAMENA

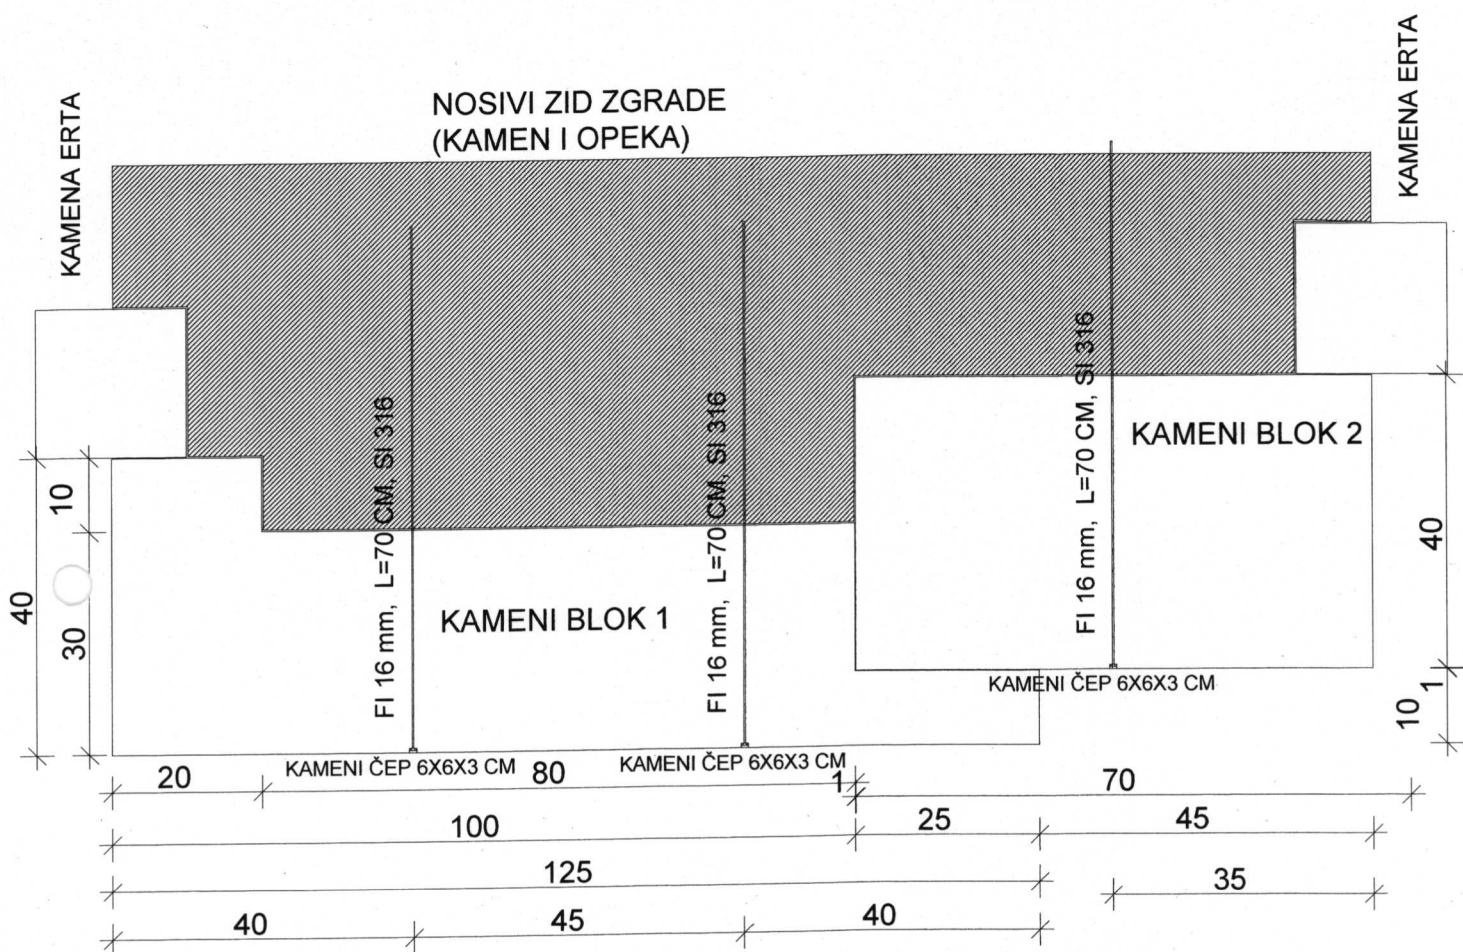

TLOCRT 2. 4. 6. REDA KAMENA

