


TLOCRT PRIZEMLJA

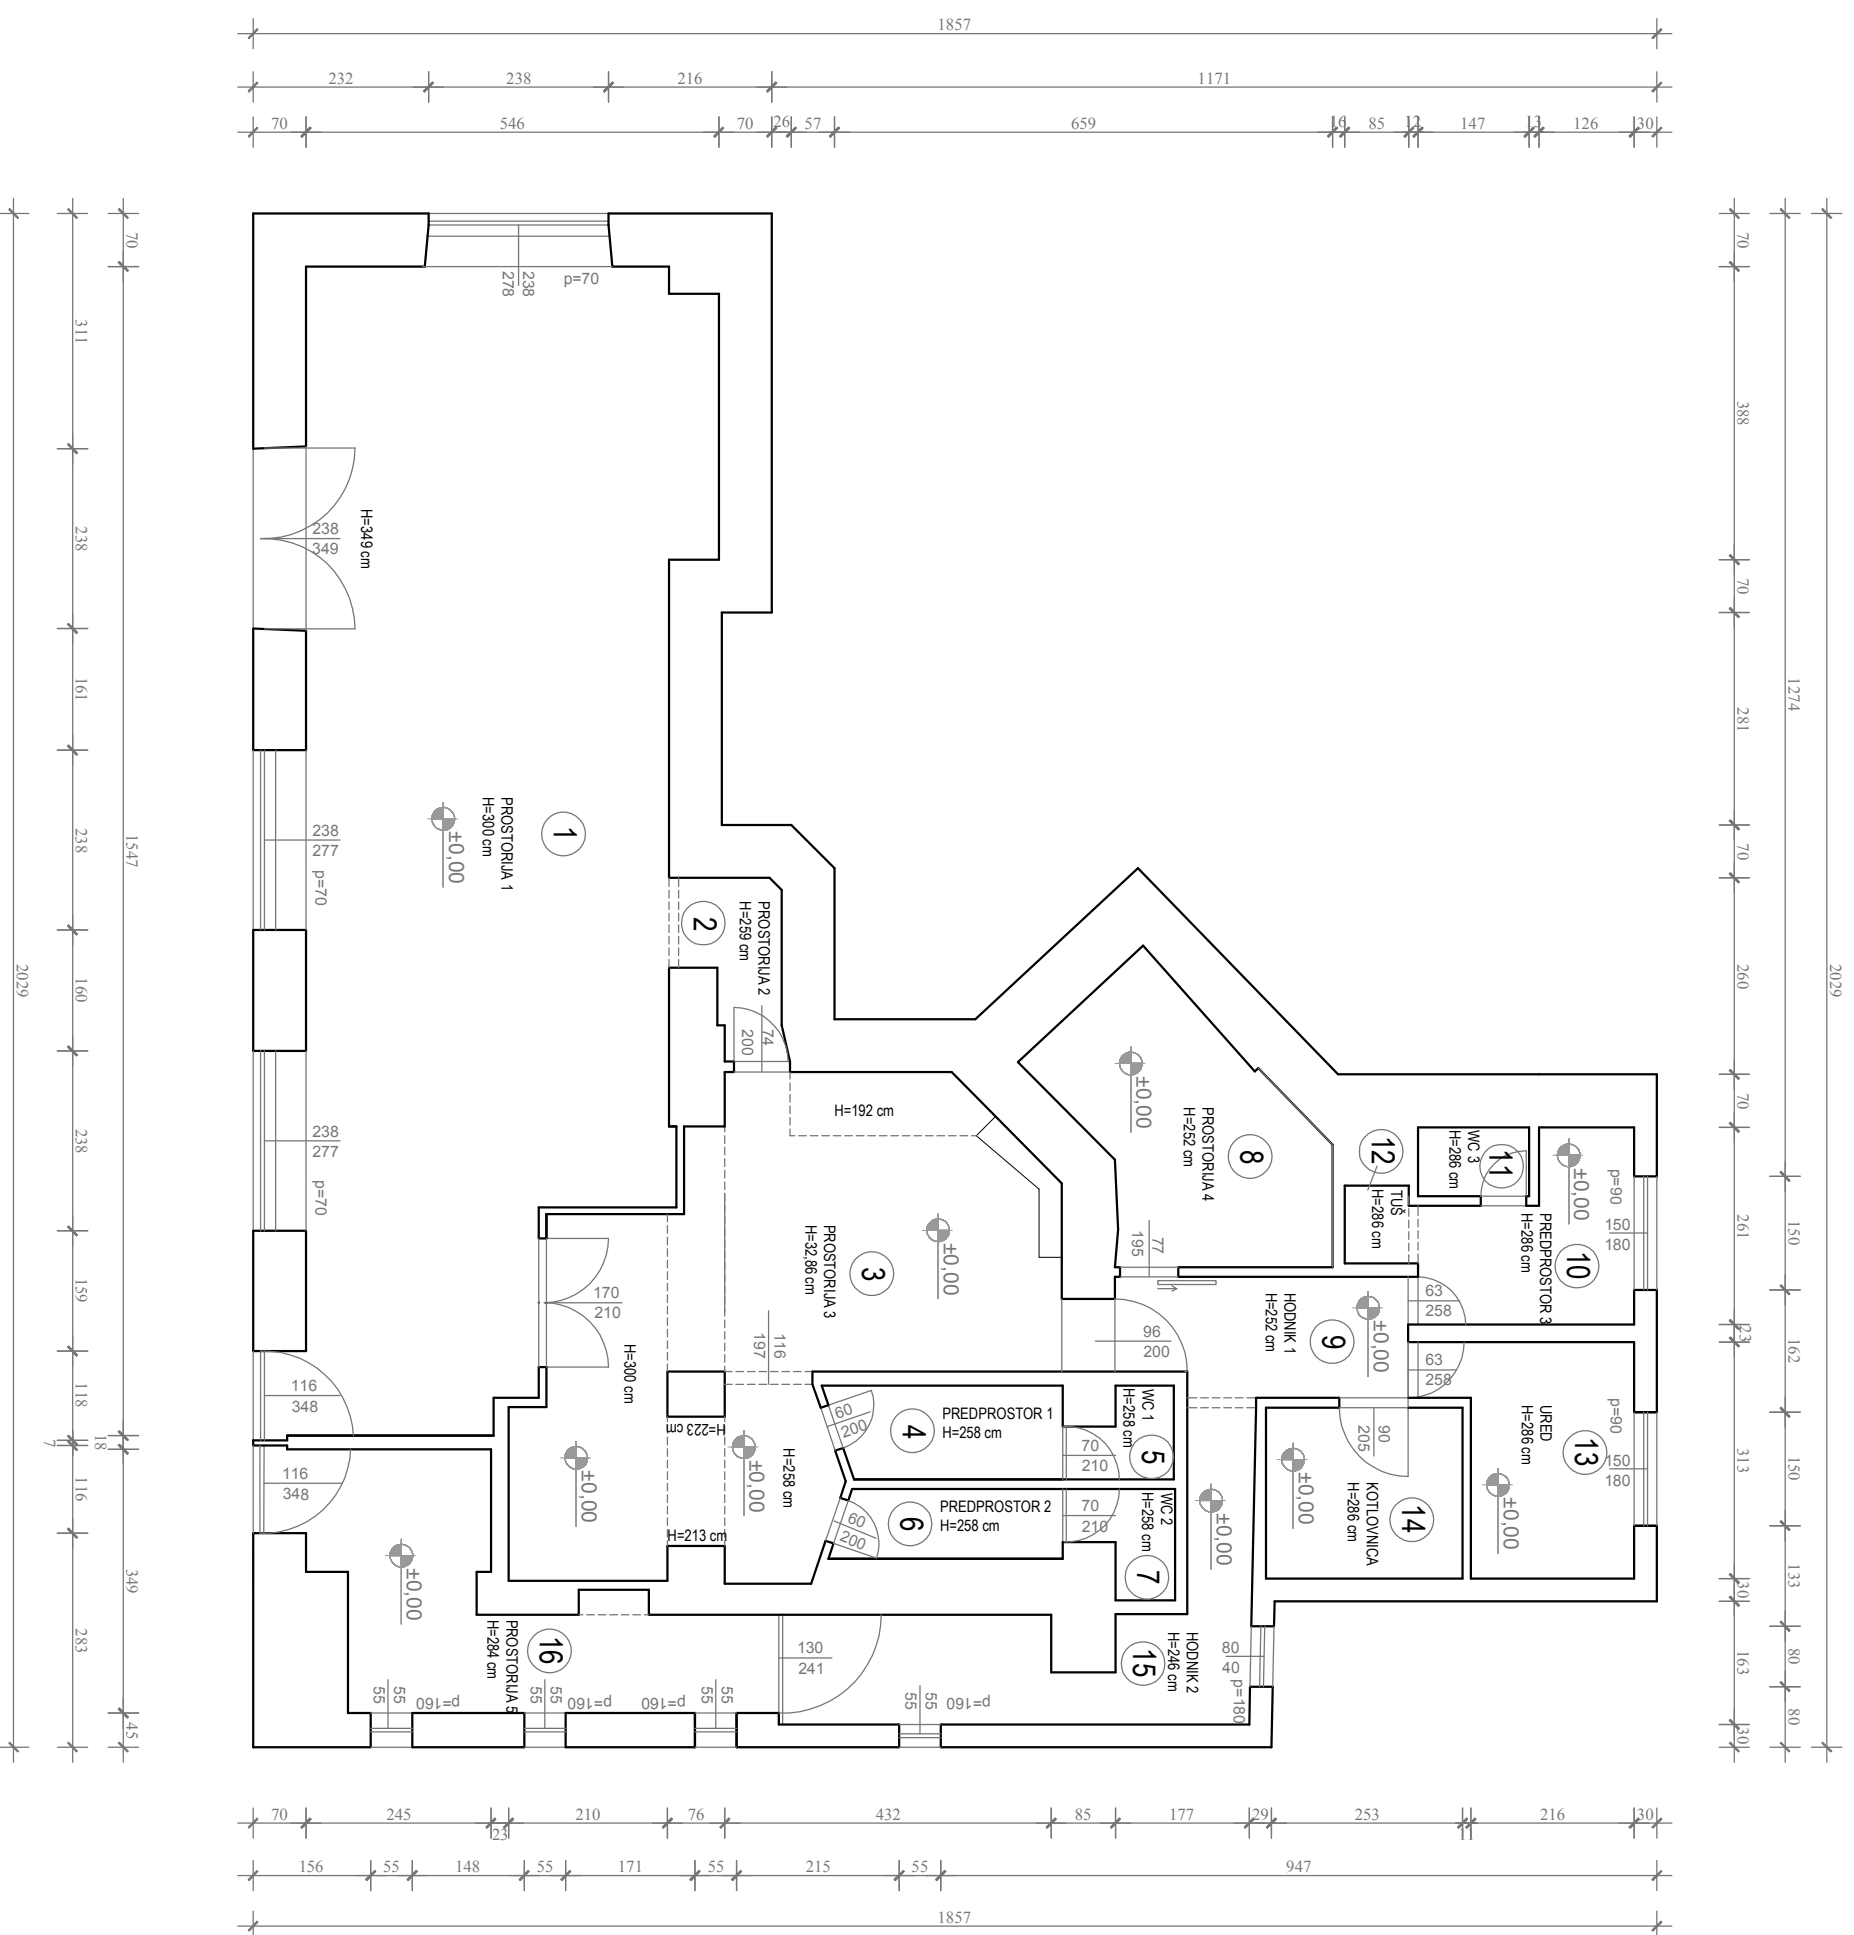

BROJ	PROSTORIJA	POVRŠINA m2
1	PROSTORIJA 1	70,06
2	PROSTORIJA 2	2,46
3	PROSTORIJA 3	32,63
4	PREDPROSTOR 1	3,69
5	WC 1	1,41
6	PREDPROSTOR 2	2,71
7	WC 2	1,61
8	PROSTORIJA 4	10,35
9	HODNIK 1	5,87
10	PREDPROSTOR 3	5,8
11	WC 3	1,34
12	TUŠ	0,88
13	URED	7,28
14	KOTLOVNICA	5,88
15	HODNIK 2	10,86
16	PROSTORIJA 5	13,28
UKUPNO		176,11

INFRASTRUKTURA	STANJE
STRUIJA	DA
VODA	DA
KANALIZACIJA	DA
PTT	DA
PLIN	NE
CENTRALNO GRIJANJE	DA
DIMNJAK	DA
KLIMA	NE
PRILAZ DOSTAVNOG VOZILA	NE

GEO-RAD d.o.o.

Tlovo trg 2, Rijeka
 OIB: 81881137964
 tel.: +385 (051) 230 058
 fax.: +385 (051) 614 089

PROJEKT : IZMJERA POSLOVNOG PROSTORA
 ADRESA: Krešimirova 30, Rijeka

ID PROSTORA: 200161

SADRŽAJ : TLOCRT PRIZEMLJA

OWL.GRAĐEVINAR : Tonka Radetić Maglica, mag. ing. oediff.

DATUM : 12.2019. MJ 1:100 LIST: 1