


# TLOCRT PRIZEMLJA

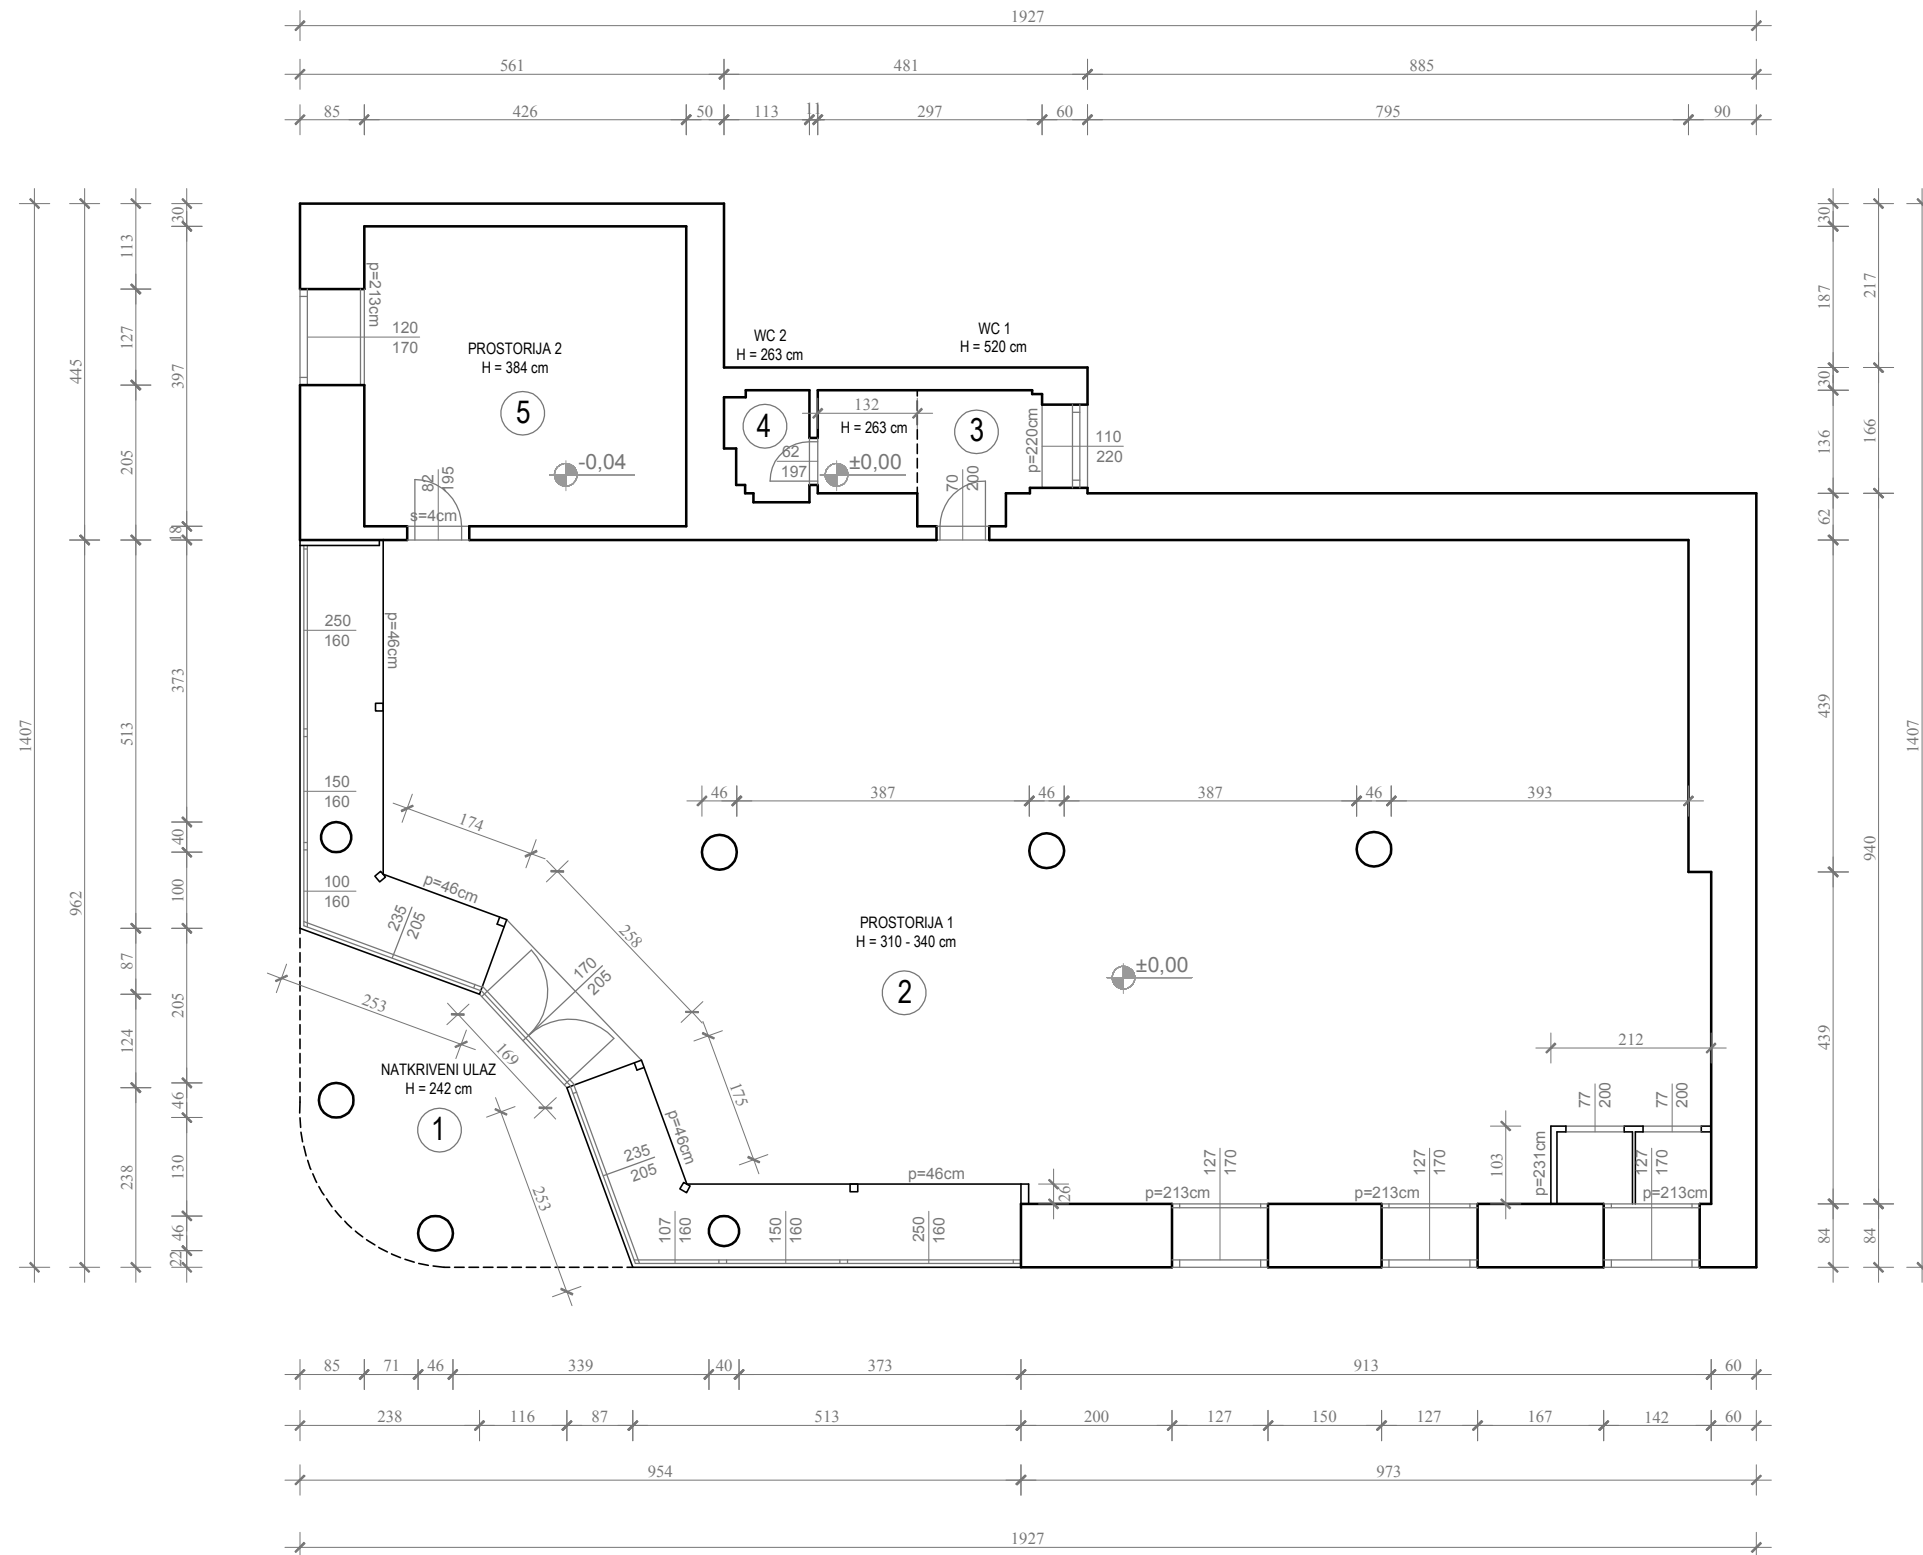

BROJ	PROSTORIJA	POVRŠINA m2
1	NATKRIVENI ULAZ	13,2
2	PROSTORIJA 1	141,3
3	WC 1	4,5
4	WC 2	1,5
5	PROSTORIJA 2	16,9
UKUPNO		177,5

INFRASTRUKTURA	STANJE
STRUJA	DA
VODA	DA
KANALIZACIJA	DA
PTT	DA
PLIN	NE
CENTRALNO GRIJANJE	DA
DIMNJAK	NE
KLIMA	DA
PRILAZ DOSTAVNOG VOZILA	NE

## GEO-RAD d.o.o.

Titov trg 2, Rijeka  
 OIB: 81881137964  
 tel.: +385 (051) 230 058  
 fax.: +385 (051) 614 089

PROJEKT : IZMJERA POSLOVNOG PROSTORA

ADRESA: Podhumskih žrtava 2, Rijeka

ID PROSTORA: 201735

SADRŽAJ : TLOCRT PRIZEMLJA

OVLAGRAĐEVINAR : Tonka Radetić Maglica, mag. ing. aediff.

DATUM : 12.2019. MJ 1:100 LIST: 3