



PROSTORNI PRIKAZ 3.

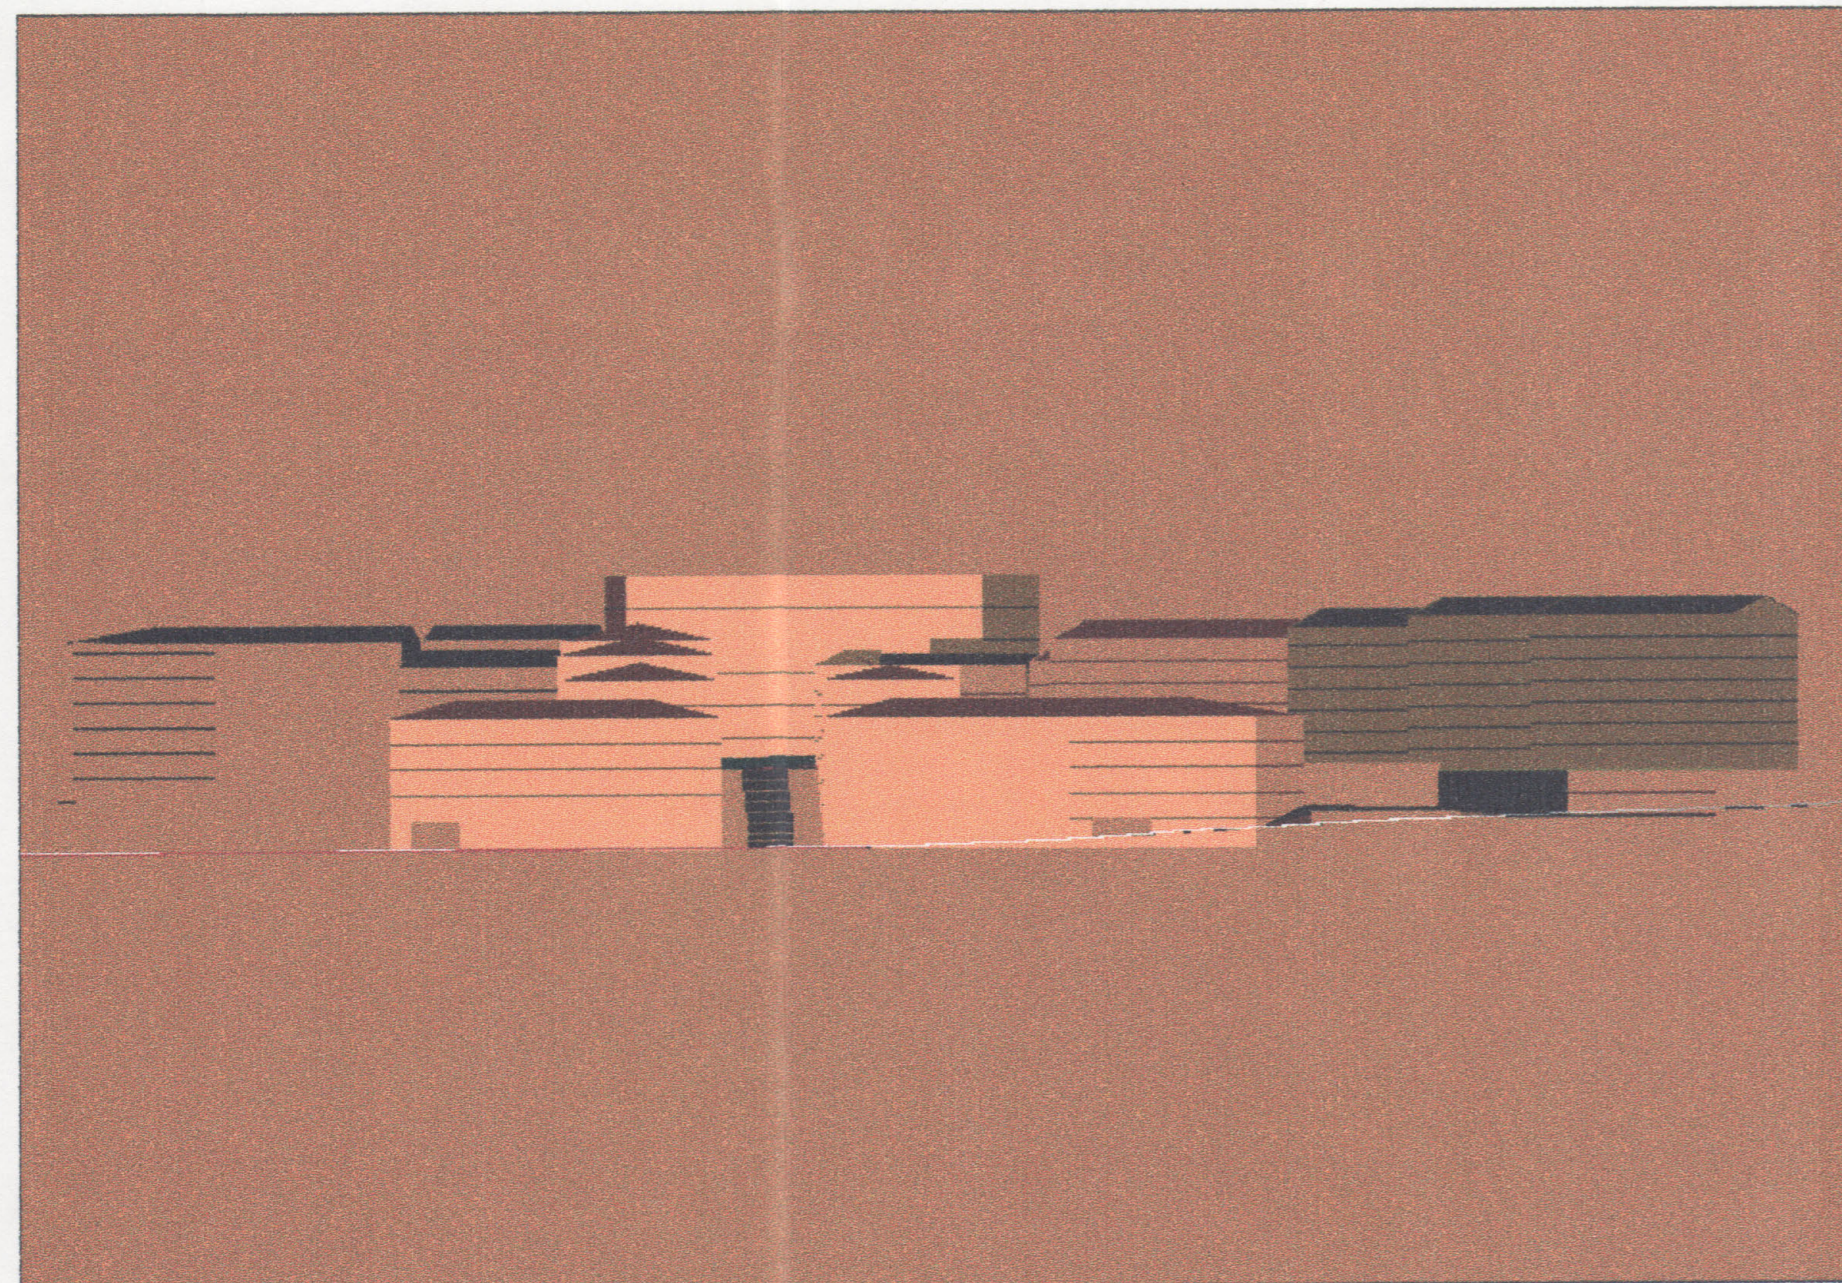

PROSTORNI PRIKAZ 4.

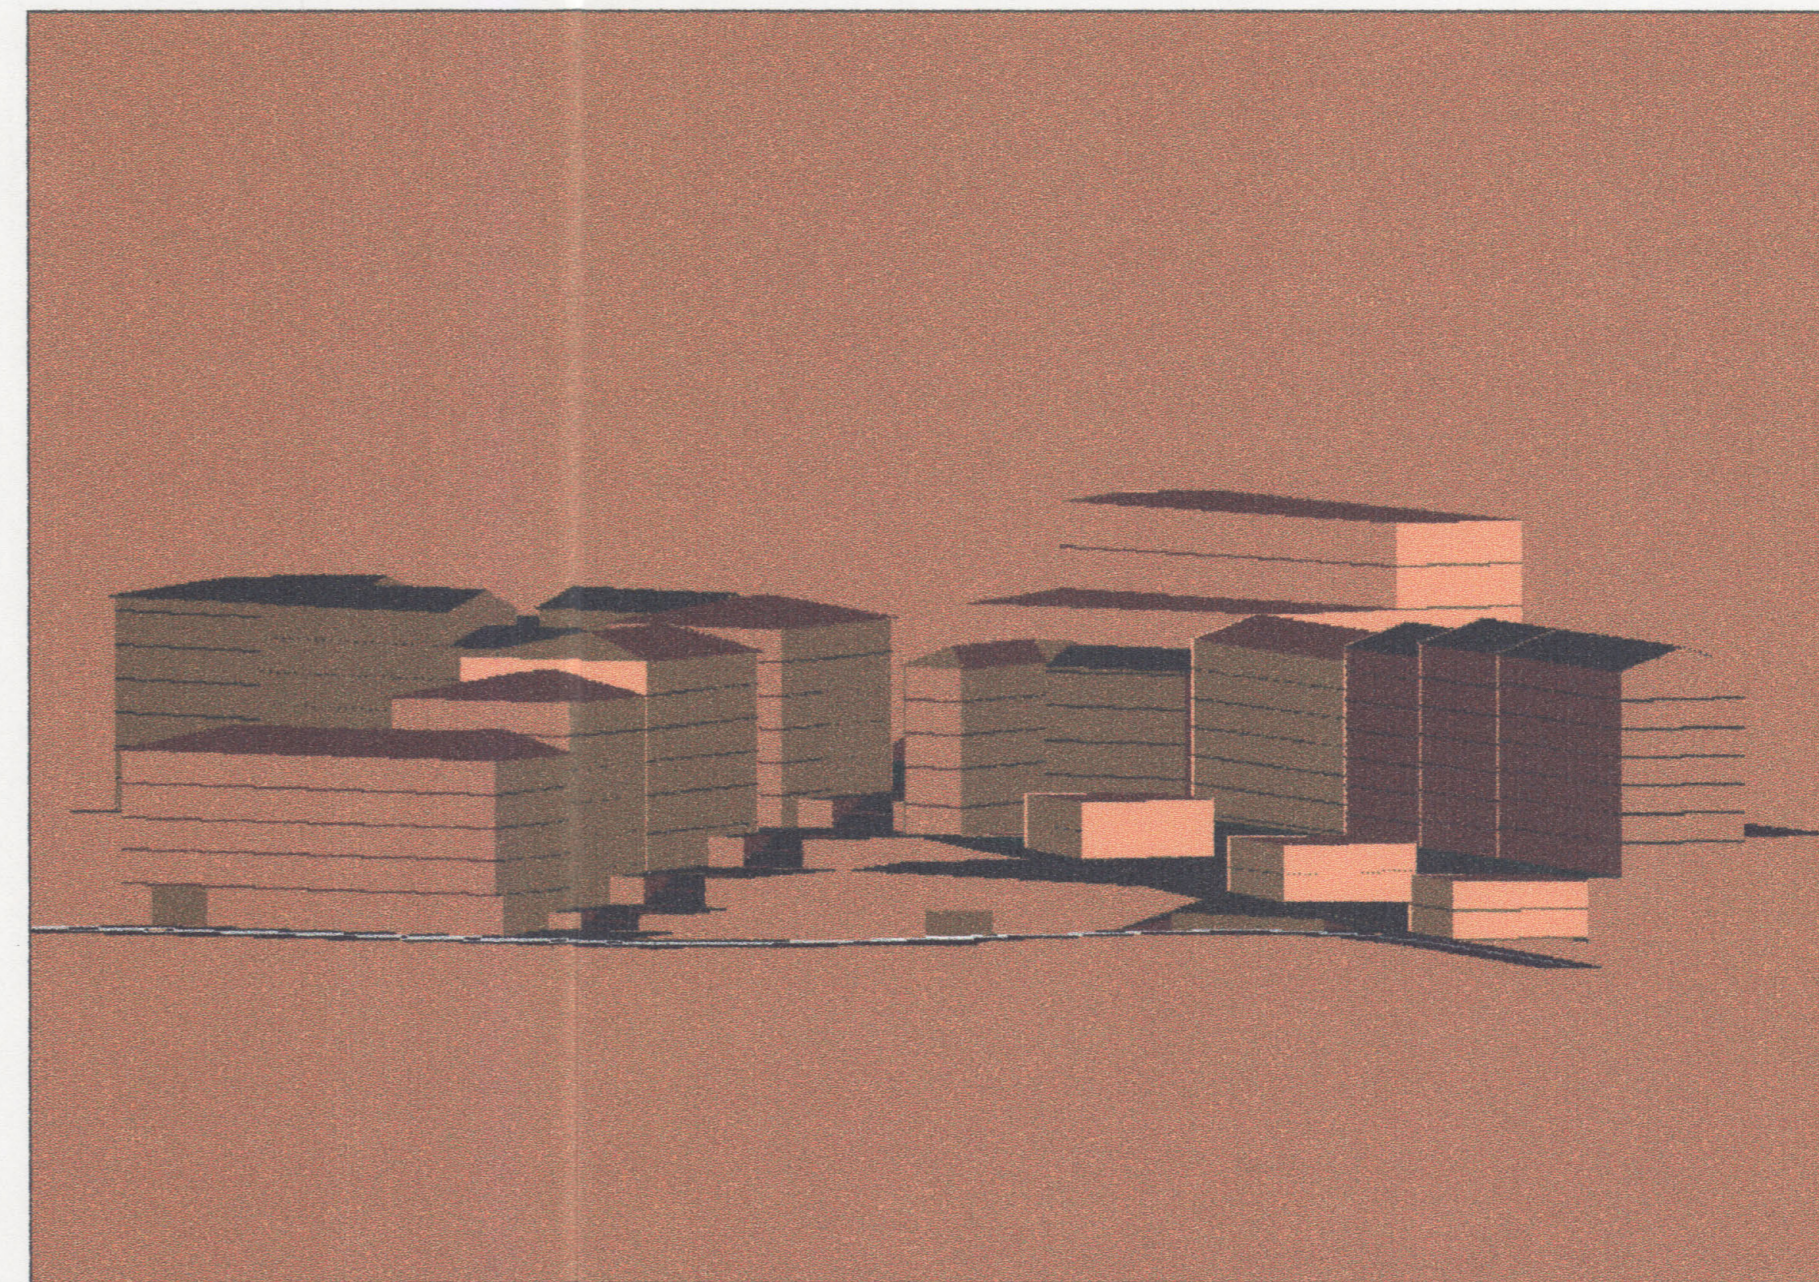

DETALJNI PLAN UREĐENJA PODRUČJA

# ZAGRAD

RIJEKA

Županija	PRIMORSKO - GORANSKA ŽUPANIJA									
Grad	GRAD RIJEKA									
Naziv prostornog plana:	DPU PODRUČJA "ZAGRAD" - RIJEKA									
Naziv kartografskog prikaza:	PROSTORNI PRIKAZI 3. I 4.									
Broj kartografskog prikaza:	9.	Mjerilo kartografskog prikaza:								
Program mjera za unapređenje stanja u prostoru (službeno glasilo): "Službene novine" Županije primorsko-goranske br. 5/97	Odluka predstavničkog tijela o donošenju plana (službeno glasilo):									
Javna rasprava (datum objave): 19. listopada 1998.	Javni uvid održan od: 19. listopada 1998. do: 02. studenog 1998.									
Pečat tijela odgovornog za provođenje javne rasprave:	Odgovorna osoba za provođenje javne rasprave: VALERIJA STUCK, dipl. oec. <i>Stuck V.</i> (ime, prezime i potpis)									
Suglasnost na plan prema članku 17. Zakona o prostornom uređenju ("Narodne novine", br. 30/94 i 68/98), datum:										
broj suglasnosti klasa:	datum:									
Pravna osoba / tijelo koje je izradilo plan:	URBANISTIČKI STUDIO RIJEKA d.o.o. PROSTORNO I URBANISTIČKO PLANIRANJE I PROJEKTIRANJE RIJEKA RUŽIČEVA 5/II - TELEFON I TELEFAX BR: 051-217-938, 216-189									
Pečat pravne osobe / tijela koje je izradilo plan:	Odgovorna osoba: TATJANA RAKOVAC, dipl. ing. arh. <i>Tatjana Rakovac</i> (ime, prezime i potpis)									
Koordinator plana: TATJANA RAKOVAC, dipl. ing. arh.	<i>Tatjana Rakovac</i>									
Stručni tim u izradi plana:	<table border="0"> <tr> <td>1. TATJANA RAKOVAC, dipl. ing. arh.</td> <td>5. LOVRO MATKOVIĆ, dipl. ing. el.</td> </tr> <tr> <td>2. ZDENKO NOVOSELI, dipl. ing. arh.</td> <td>6. VASILJKO PUHARIĆ, dipl. ing. el.</td> </tr> <tr> <td>3. SENKO VLAHI, dipl. ing. grad.</td> <td>7. ŽELJKA MIJOLOVIĆ, upr. ref.</td> </tr> <tr> <td>4. BRANKA HRELEJAC, ing. arh.</td> <td></td> </tr> </table>		1. TATJANA RAKOVAC, dipl. ing. arh.	5. LOVRO MATKOVIĆ, dipl. ing. el.	2. ZDENKO NOVOSELI, dipl. ing. arh.	6. VASILJKO PUHARIĆ, dipl. ing. el.	3. SENKO VLAHI, dipl. ing. grad.	7. ŽELJKA MIJOLOVIĆ, upr. ref.	4. BRANKA HRELEJAC, ing. arh.	
1. TATJANA RAKOVAC, dipl. ing. arh.	5. LOVRO MATKOVIĆ, dipl. ing. el.									
2. ZDENKO NOVOSELI, dipl. ing. arh.	6. VASILJKO PUHARIĆ, dipl. ing. el.									
3. SENKO VLAHI, dipl. ing. grad.	7. ŽELJKA MIJOLOVIĆ, upr. ref.									
4. BRANKA HRELEJAC, ing. arh.										
Pečat predstavničkog tijela:	Predsjednik predstavničkog tijela: <i>Zorica Žerковиć</i> (ime, prezime i potpis)									
Istovjetnost ovog prostornog plana s izvojnikom ovjerava:	Pečat nadležnog tijela:									
(ime, prezime i potpis)										