
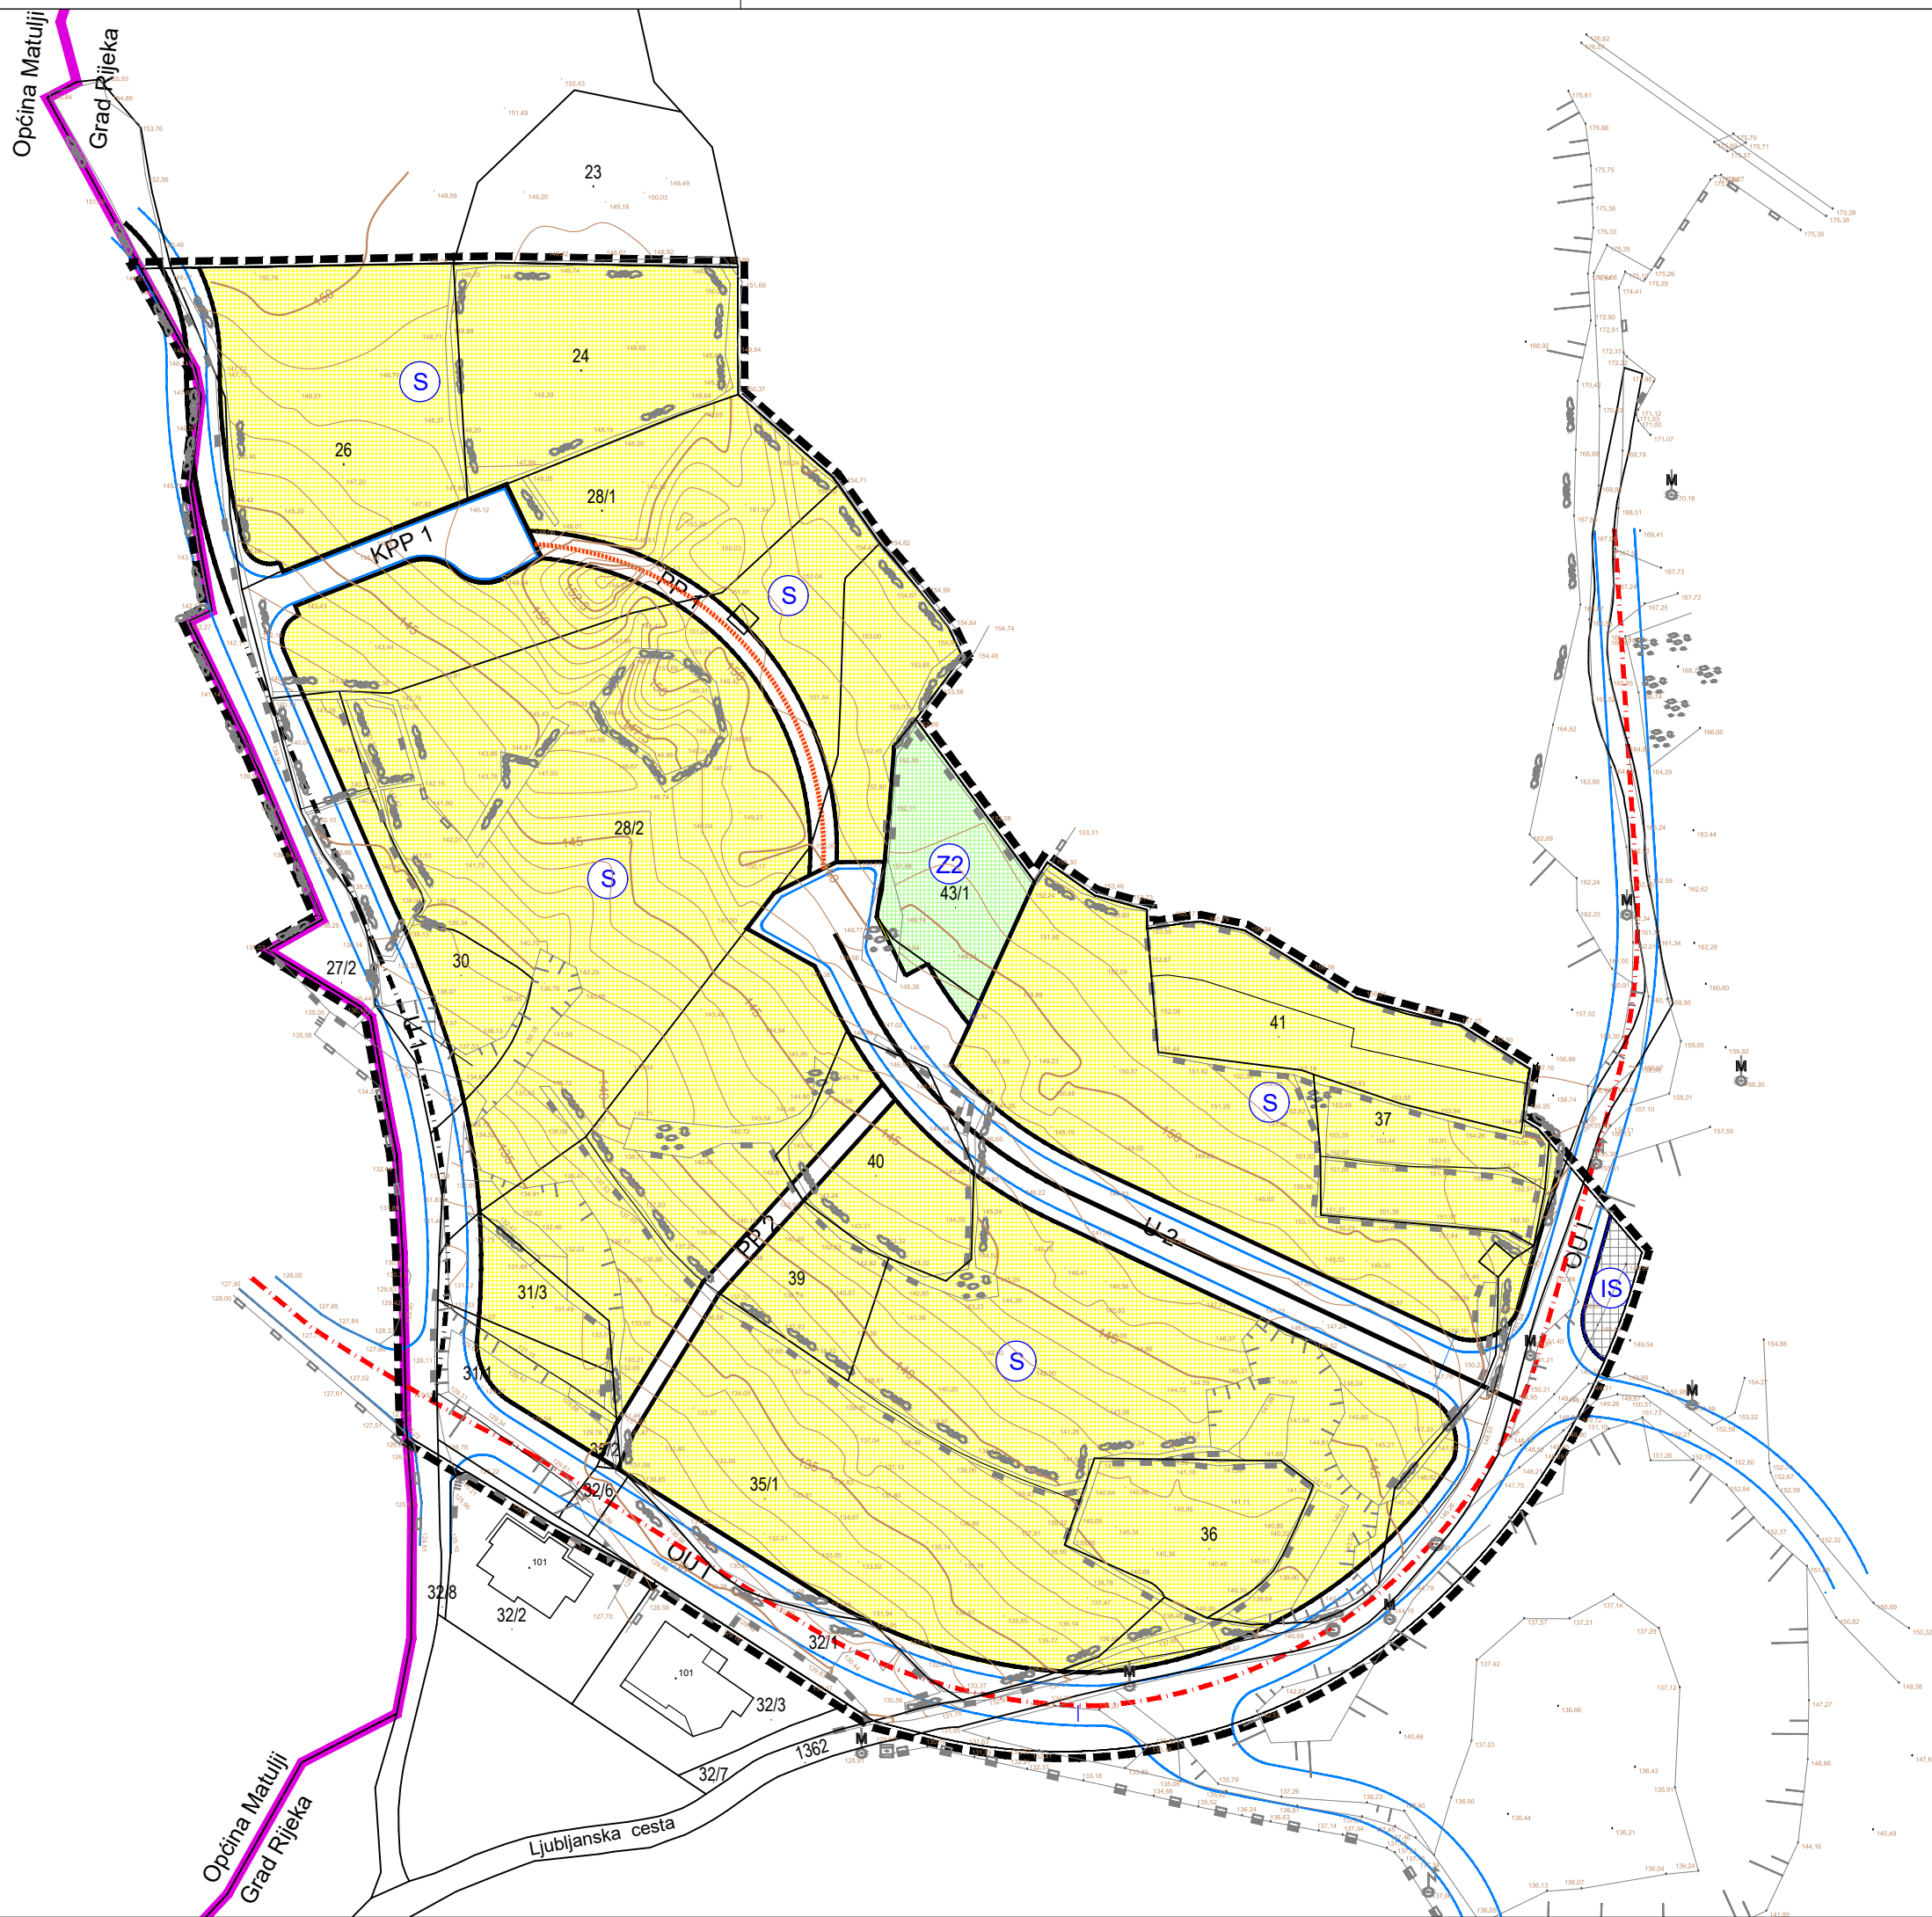


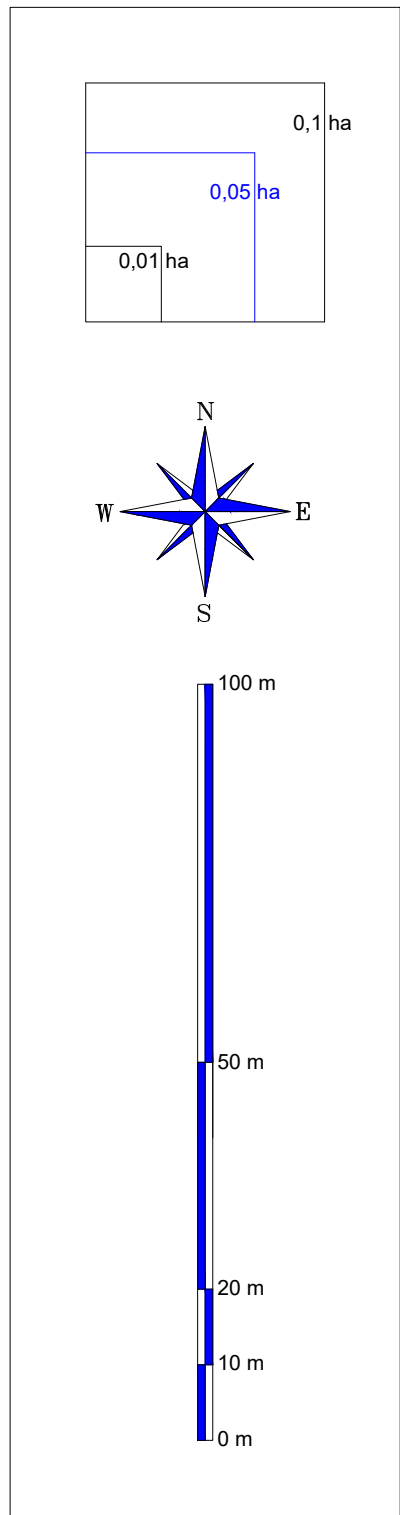

GRANICE

- Granica obuhvata prostornog plana
- Gradska/ općinska granica

NAMJENA POVRŠINA

- Stambena namjena
- Javne zelene površine - dječje igralište
- Ceste, ulice i javne prometne površine
- Površine infrastrukturnih sustava

PROMET

- Ostala ulica gradskog značaja - postojeća
- Ostala ulica u naselju - postojeća / planirana
- Kolno pristupni put
- Glavne pješačke staze
- Planska oznaka prometnice

Naziv prostornog plana:

URBANISTIČKI PLAN UREĐENJA DIJELA STAMBENOG PODRUČJA PAVLOVAC

Županija: Primorsko-goranska
Grad: Rijeka

PRIJEDLOG PLANA



Naziv kartografskog prikaza:

KORIŠTENJE I NAMJENA POVRŠINA

Broj kartografskog prikaza:

1.

Mjerilo kartografskog prikaza:

1:1000

Odluka o izradi Plana:
(Služ bene novine grada Rijeke br. 7/19)

Odluka Gradskog vijeća o donošenju plana:

Javna rasprava održana:
od 21.12.2020. do 20.01.2021.

Javno izlaganje održano:
12.01.2021.

Pečat tijela odgovornog za provođenje javne rasprave:

Odgovorna osoba za provođenje javne rasprave:

Ivna Grabovac, mag.ing.arch.

Suglasnost na plan prema članku 108. Zakona o prostornom uređenju (NN br. 153/13, 65/17, 114/18, 39/19, 98/19):

Pravna osoba/tijelo koje je izradilo plan:
Kabinet d.o.o., Janka Polića Kamova 28, 51000 Rijeka - HR
Tel: 099 2169 401 Email: kabinet.doo@gmail.com

kabinet d.o.o.
rijeka

Pečat pravne osobe
koja je izradila plan:

Odgovorna osoba:

Borko Zupan, dipl.ing.arh.

Stručni tim u izradi plana:
1. Luka Španjol, dipl.ing.građ.
2. Ivan Mužić, dipl.ing.el.
3. Davor Žanetić, dipl.ing.stroj.
4. Dejan Jakac, dipl.iur.
5. Senko Vlah, dipl.ing.građ.

Odgovorni voditelj:

Borko Zupan, dipl.ing.arh.

Pečat Gradskog vijeća:

Predsjednik Gradskog vijeća:

Andrej Poropat

Istovjetnost ovog prostornog plana s izvornikom
ovjerava:

Pečat nadležnog tijela:

dr. sc. Srđan Škunca, dipl.ing.arh. i građ.