


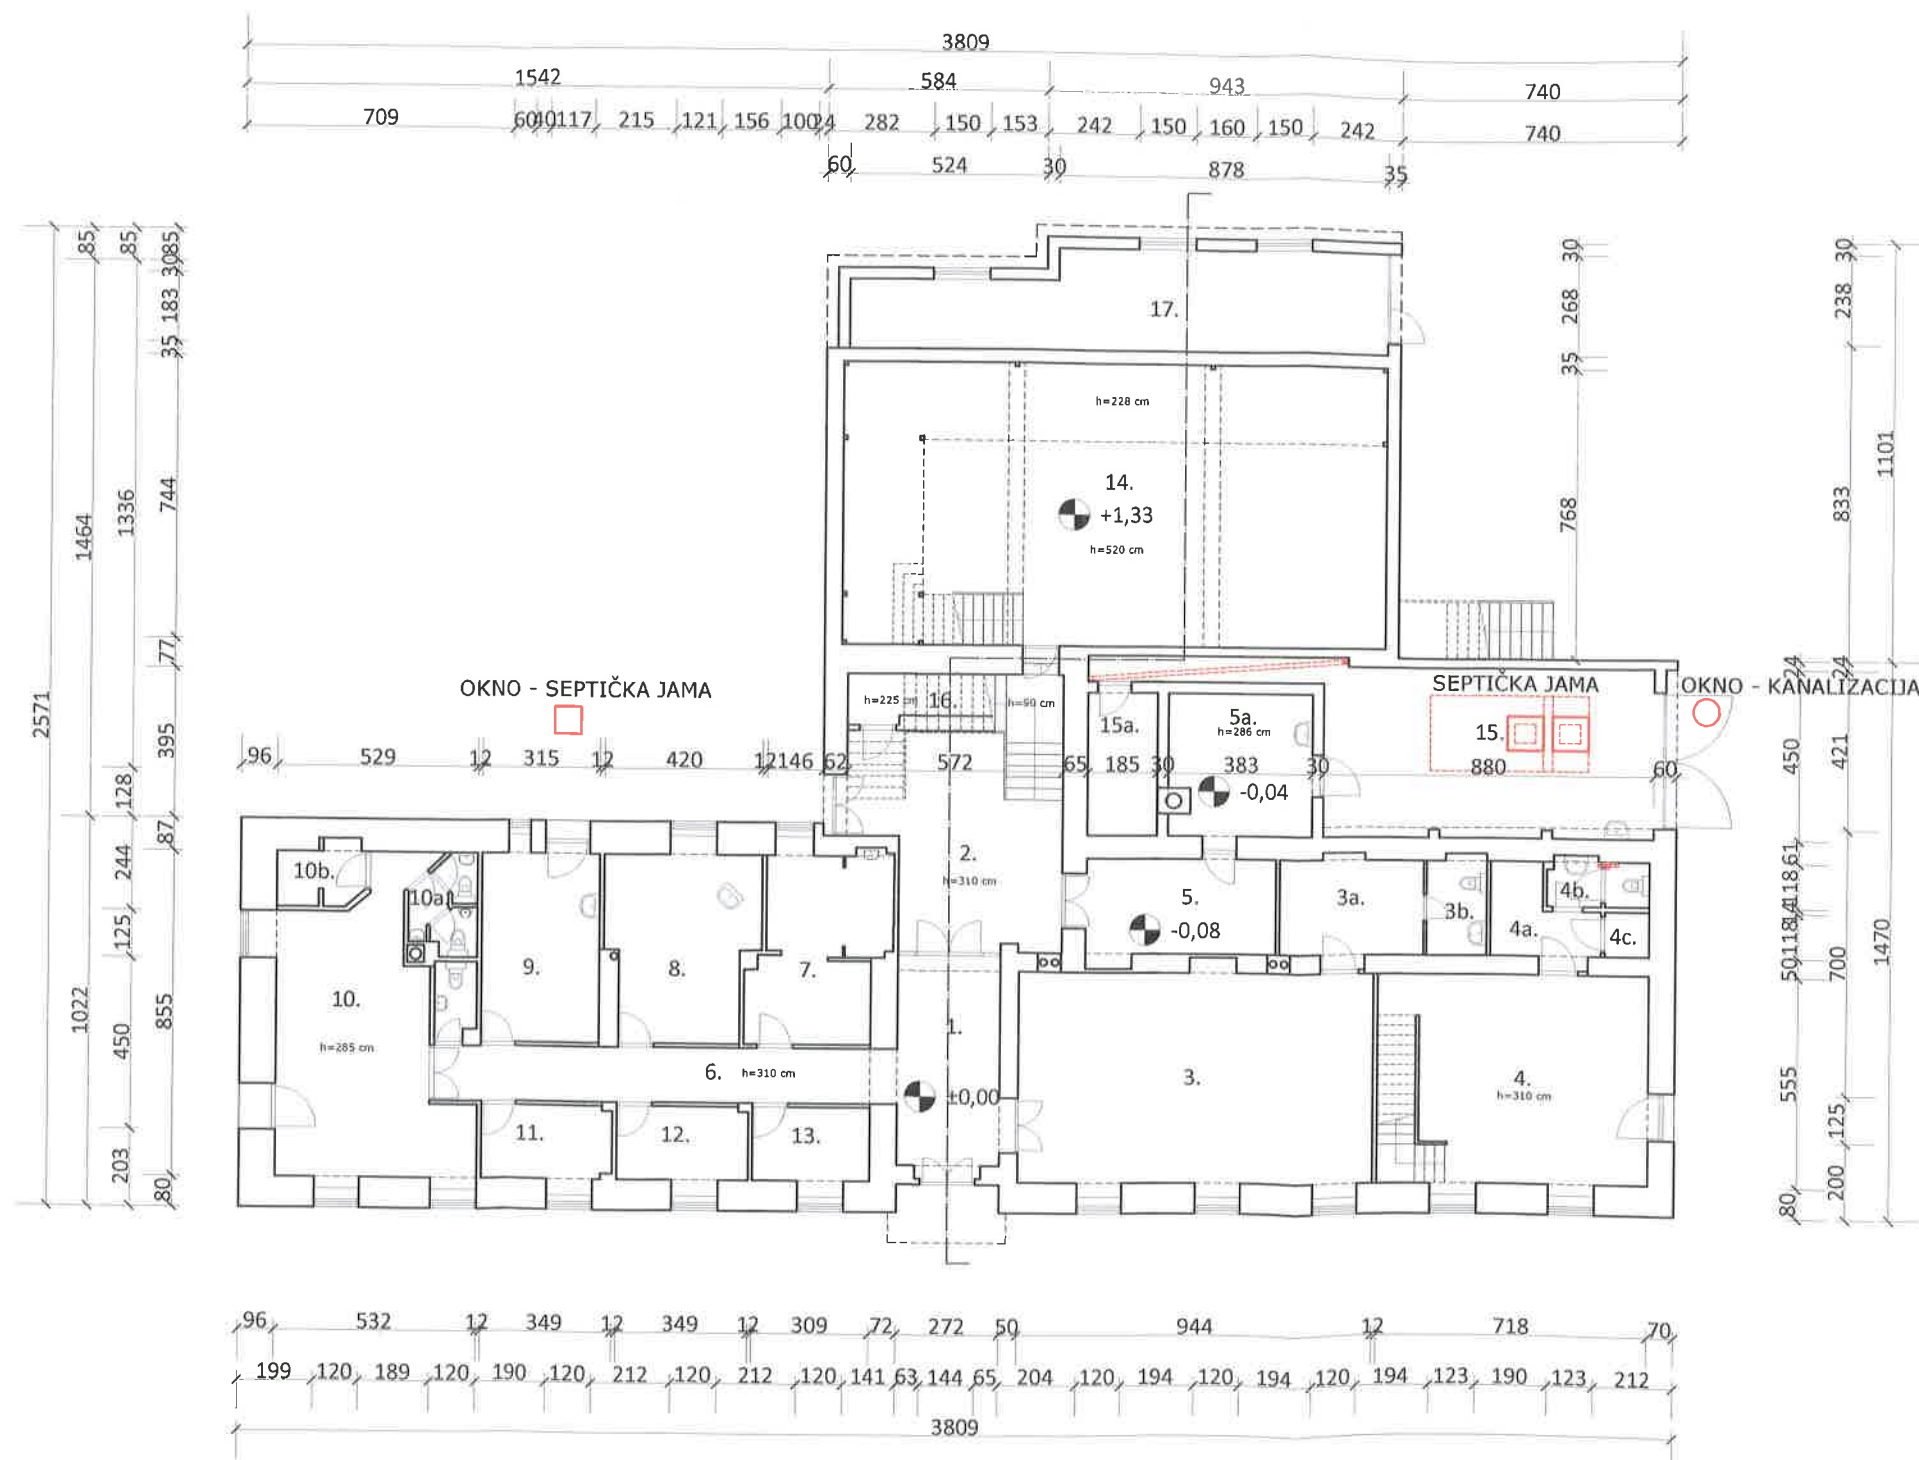

oznaka	namjena	Pp (m ²)	podna obloga
1	ulaz	13,92	kamen
2	stubišni hall	37,32	kamen
3	gostina	52,29	kamen/parket
3a	spremište pošte	9,67	parket
3b	sanitarne pošte	4,00	keramika
4	lekarana	39,85	keramika
4a	spremište lijekame	5,28	keramika
4b	sanitarne lijekame	3,40	keramika
4c	skladiste lijekova	1,39	keramika
5	spremište	12,58	beton
5a	kotlovnica	14,40	beton
6	hodnik	18,79	kamen
7	brojčarnica	16,70	teplson
8	frizerski salon	17,50	keramika
9	prostorija	15,46	keramika
10	kafica	31,96	kamen
10a	sanitarne kafica	4,00	keramika
10b	spremište kafica	3,46	keramika
11	prostorija	7,29	pvc
12	prostorija	7,36	keramika
13	prostorija	6,32	teplson
14	teretana	107,58	teplson
15	garaža vatrogasci	44,75	beton
15a	spremište vatrogasci	7,14	beton
16	spremište ispod stepeništa	5,56	beton
17	plinska kotlovnica	33,67	beton

Projektant

Jadranka Mikulić dipl.ing.grad.

Jadranka Mikulić

dipl.ing.grad.

Ovlašteni inženjer grad.

Potpis odgovorne osobe

Suradnici

Jana Mikulić Antulov, mag.inž.arh.

Maja Persić, mag.inž.arh.

Investitor

Grad Rijeka,
Korzo 16, 51000 Rijeka
OIB : 54382731928

Naziv građevine

Sanacija krova, gromobranske instalacije i
kanalizacije javno-poslovne zgrade u Rijeci,
Cvetkov trg 1, na k.č. 3209 k.o. Drenova

Naziv projekta

Glavni građevinski projekt

Naziv nacrt

POSTOJEĆE STANJE
Tlocrt prizemlja - KANALIZACIJA

