



**PROJEKTIRANJE
NADZOR
INŽENJERING
MARKETING**

ŽUKNICA
51221


50
KOSTRENA

Rijeka, veljača 2007.

IZMJERA POSLOVNOG PROSTORA – Trg 128. brigade Hrvatske vojske 4B

Mjerilo 1:50

Vlasnik prostora : GRAD RIJEKA
Korisnik prostora : FOTO METROMARKET d.o.o.

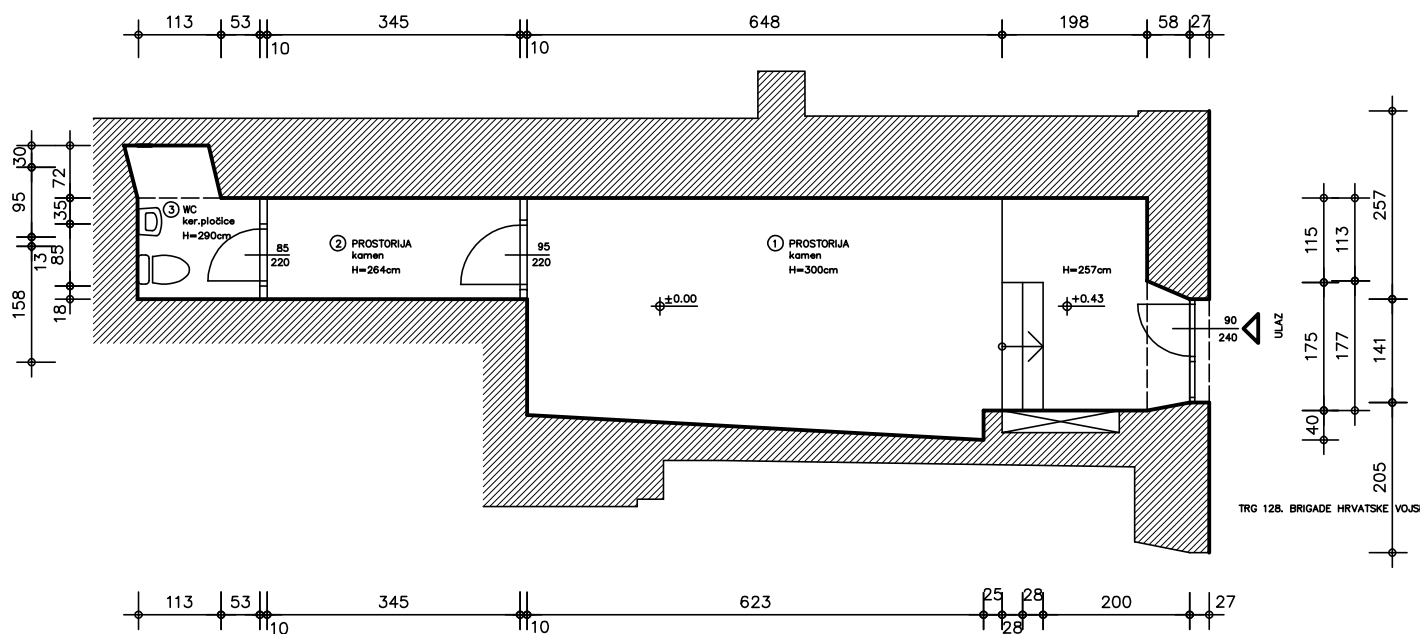

BR.	PROSTORIJA	POVRŠINA m ²
1	PROSTORIJA	26,89 m ²
2	PROSTORIJA	4,76 m ²
3	WC	3,13 m ²
UKUPNO		34,78 m²

INFRASTRUKTURA	STANJE
STRUJA	DA
VODA	DA
KANALIZACIJA	DA
PTT	DA
PLIN	NE
CENTRALNO GRIJANJE	NE
DIMNJAK	NE
KLIMA	DA
PRILAZ DOSTAVNOG VOZILA	DA

GRAD RIJEKA

Odjel gradske uprave za gospodarenje imovinom

IZMJERA POSLOVNOG PROSTORA

Adresa prostora:	TRG 128 BRIGADE HRV. VOJSKE 1/B
ID prostora:	201531
Mjerilo:	M 1:100
Datum:	svibanj 2019.
Kontrolirala:	Dolores Alić ing.grad.