



Datum: prosinac 07.

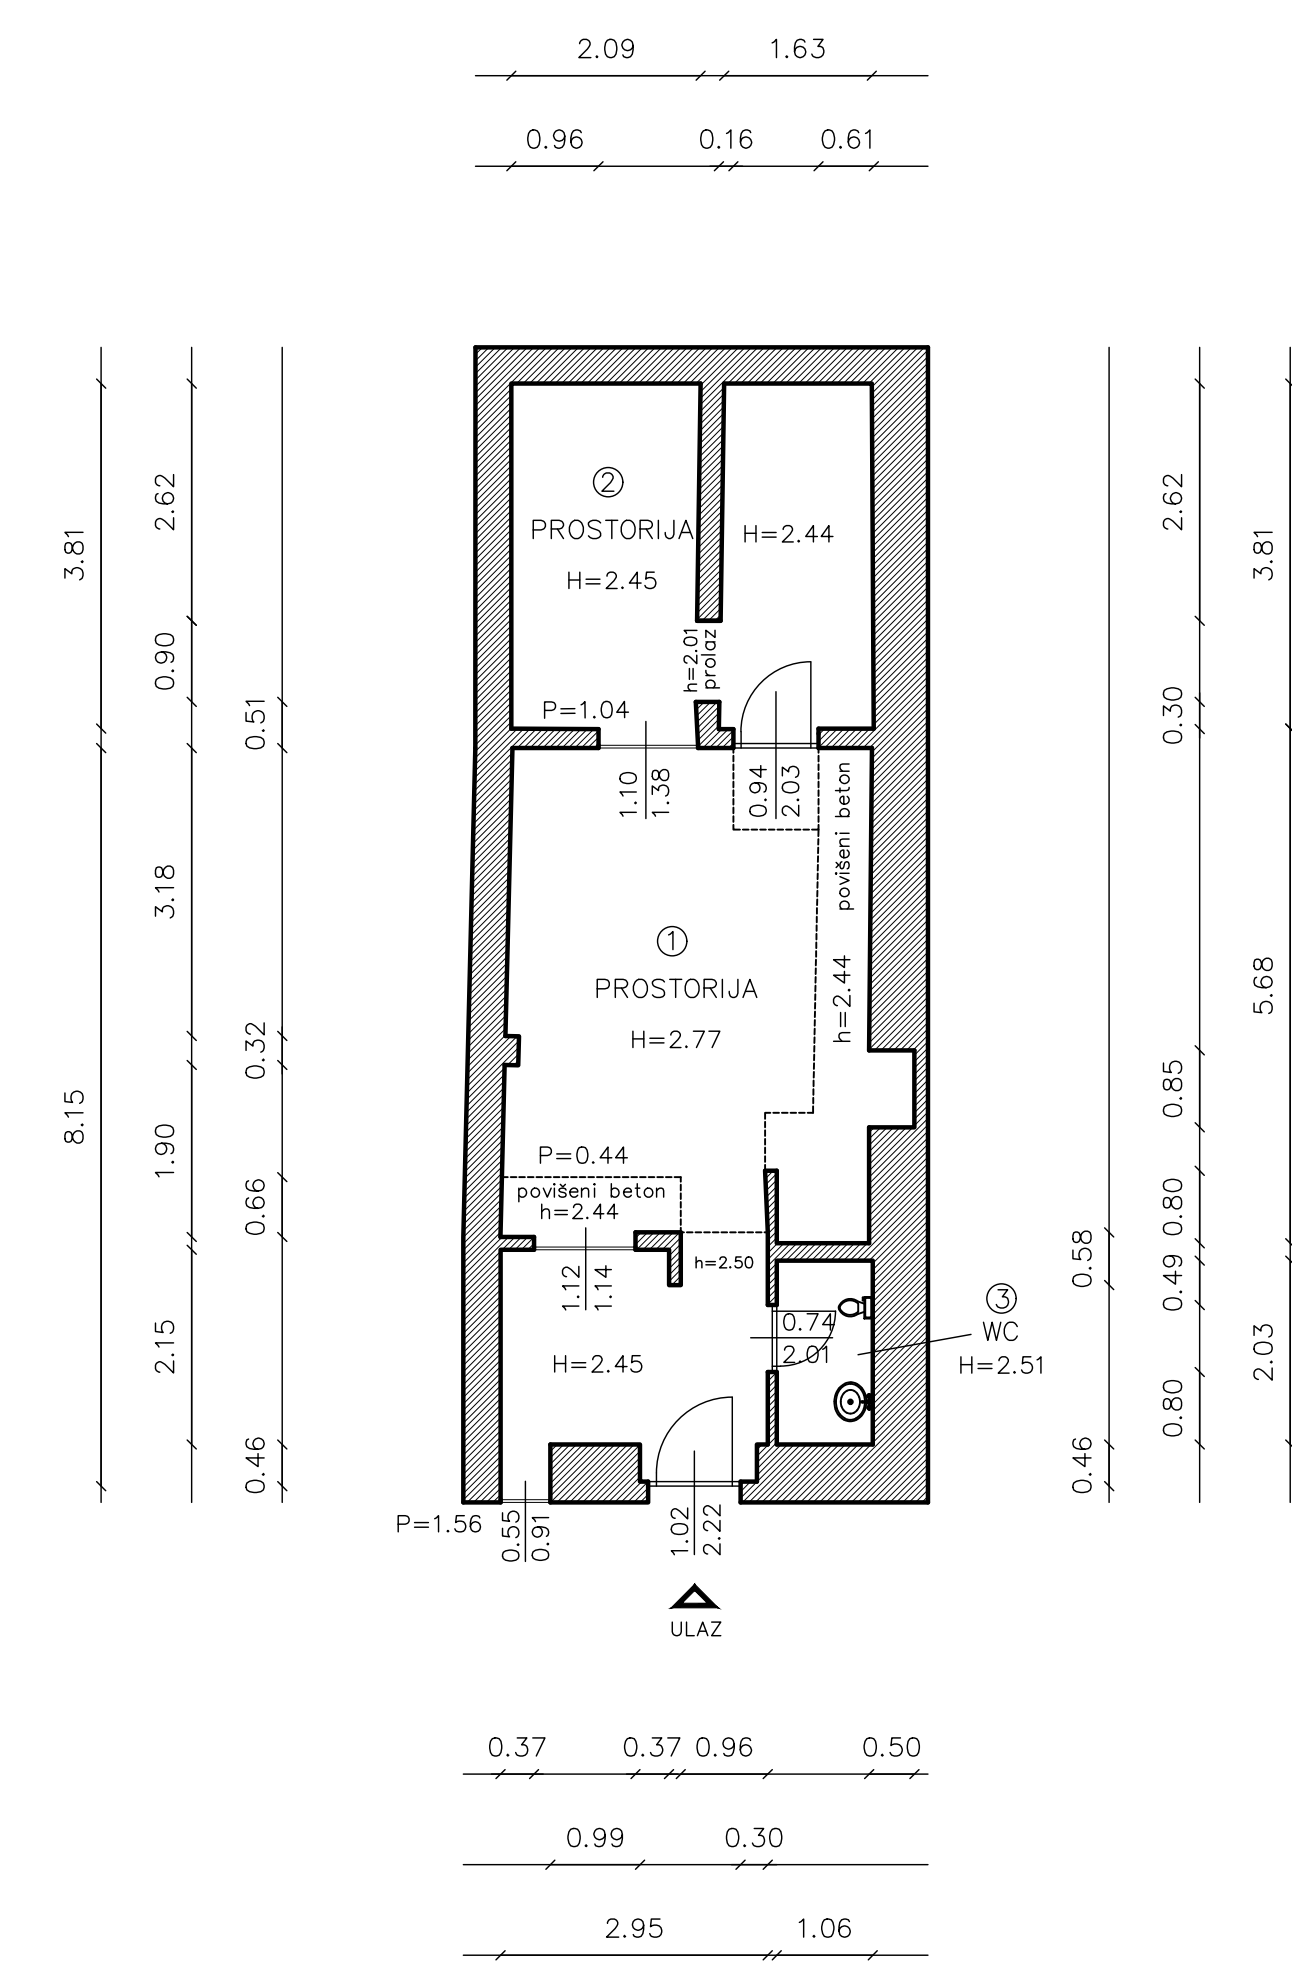

BROJ	PROSTORIJA	POVRŠINA	m <sup>2</sup>
1	prostorija	29.56	m <sup>2</sup>
2	prostorija	14.81	m <sup>2</sup>
3	WC	2.19	m <sup>2</sup>
4			m <sup>2</sup>
5			m <sup>2</sup>
6			m <sup>2</sup>
7			m <sup>2</sup>
8			m <sup>2</sup>
9			m <sup>2</sup>
		<b>46.56</b>	<b>m<sup>2</sup></b>

INFRASTRUKTURA	STANJE
STRUJA	DA
VODA	DA
KANALIZACIJA	DA
PTT	DA
PLIN	NE
CENTRALNO GRIJANJE	NE
DIMNIJAK	DA
KLIMA	NE
PRILAZ DOSTAVNOG VOZILA	DA

GRAD RIJEKA	
Odjel gradske uprave za gospodarenje imovinom	
IZMJERA POSLOVNOG PROSTORA	
Adresa prostora:	BAŠTLJANOVA 36
ID prostora:	200669
Mjerilo:	M 1:100
Datum:	lipanj 2019.
Kontrolirala:	Dolores Alić ing.grad.

Izradila :  
 "Geo Grupa" d.o.o.  
 Zagreb, Savska c. 144 a