



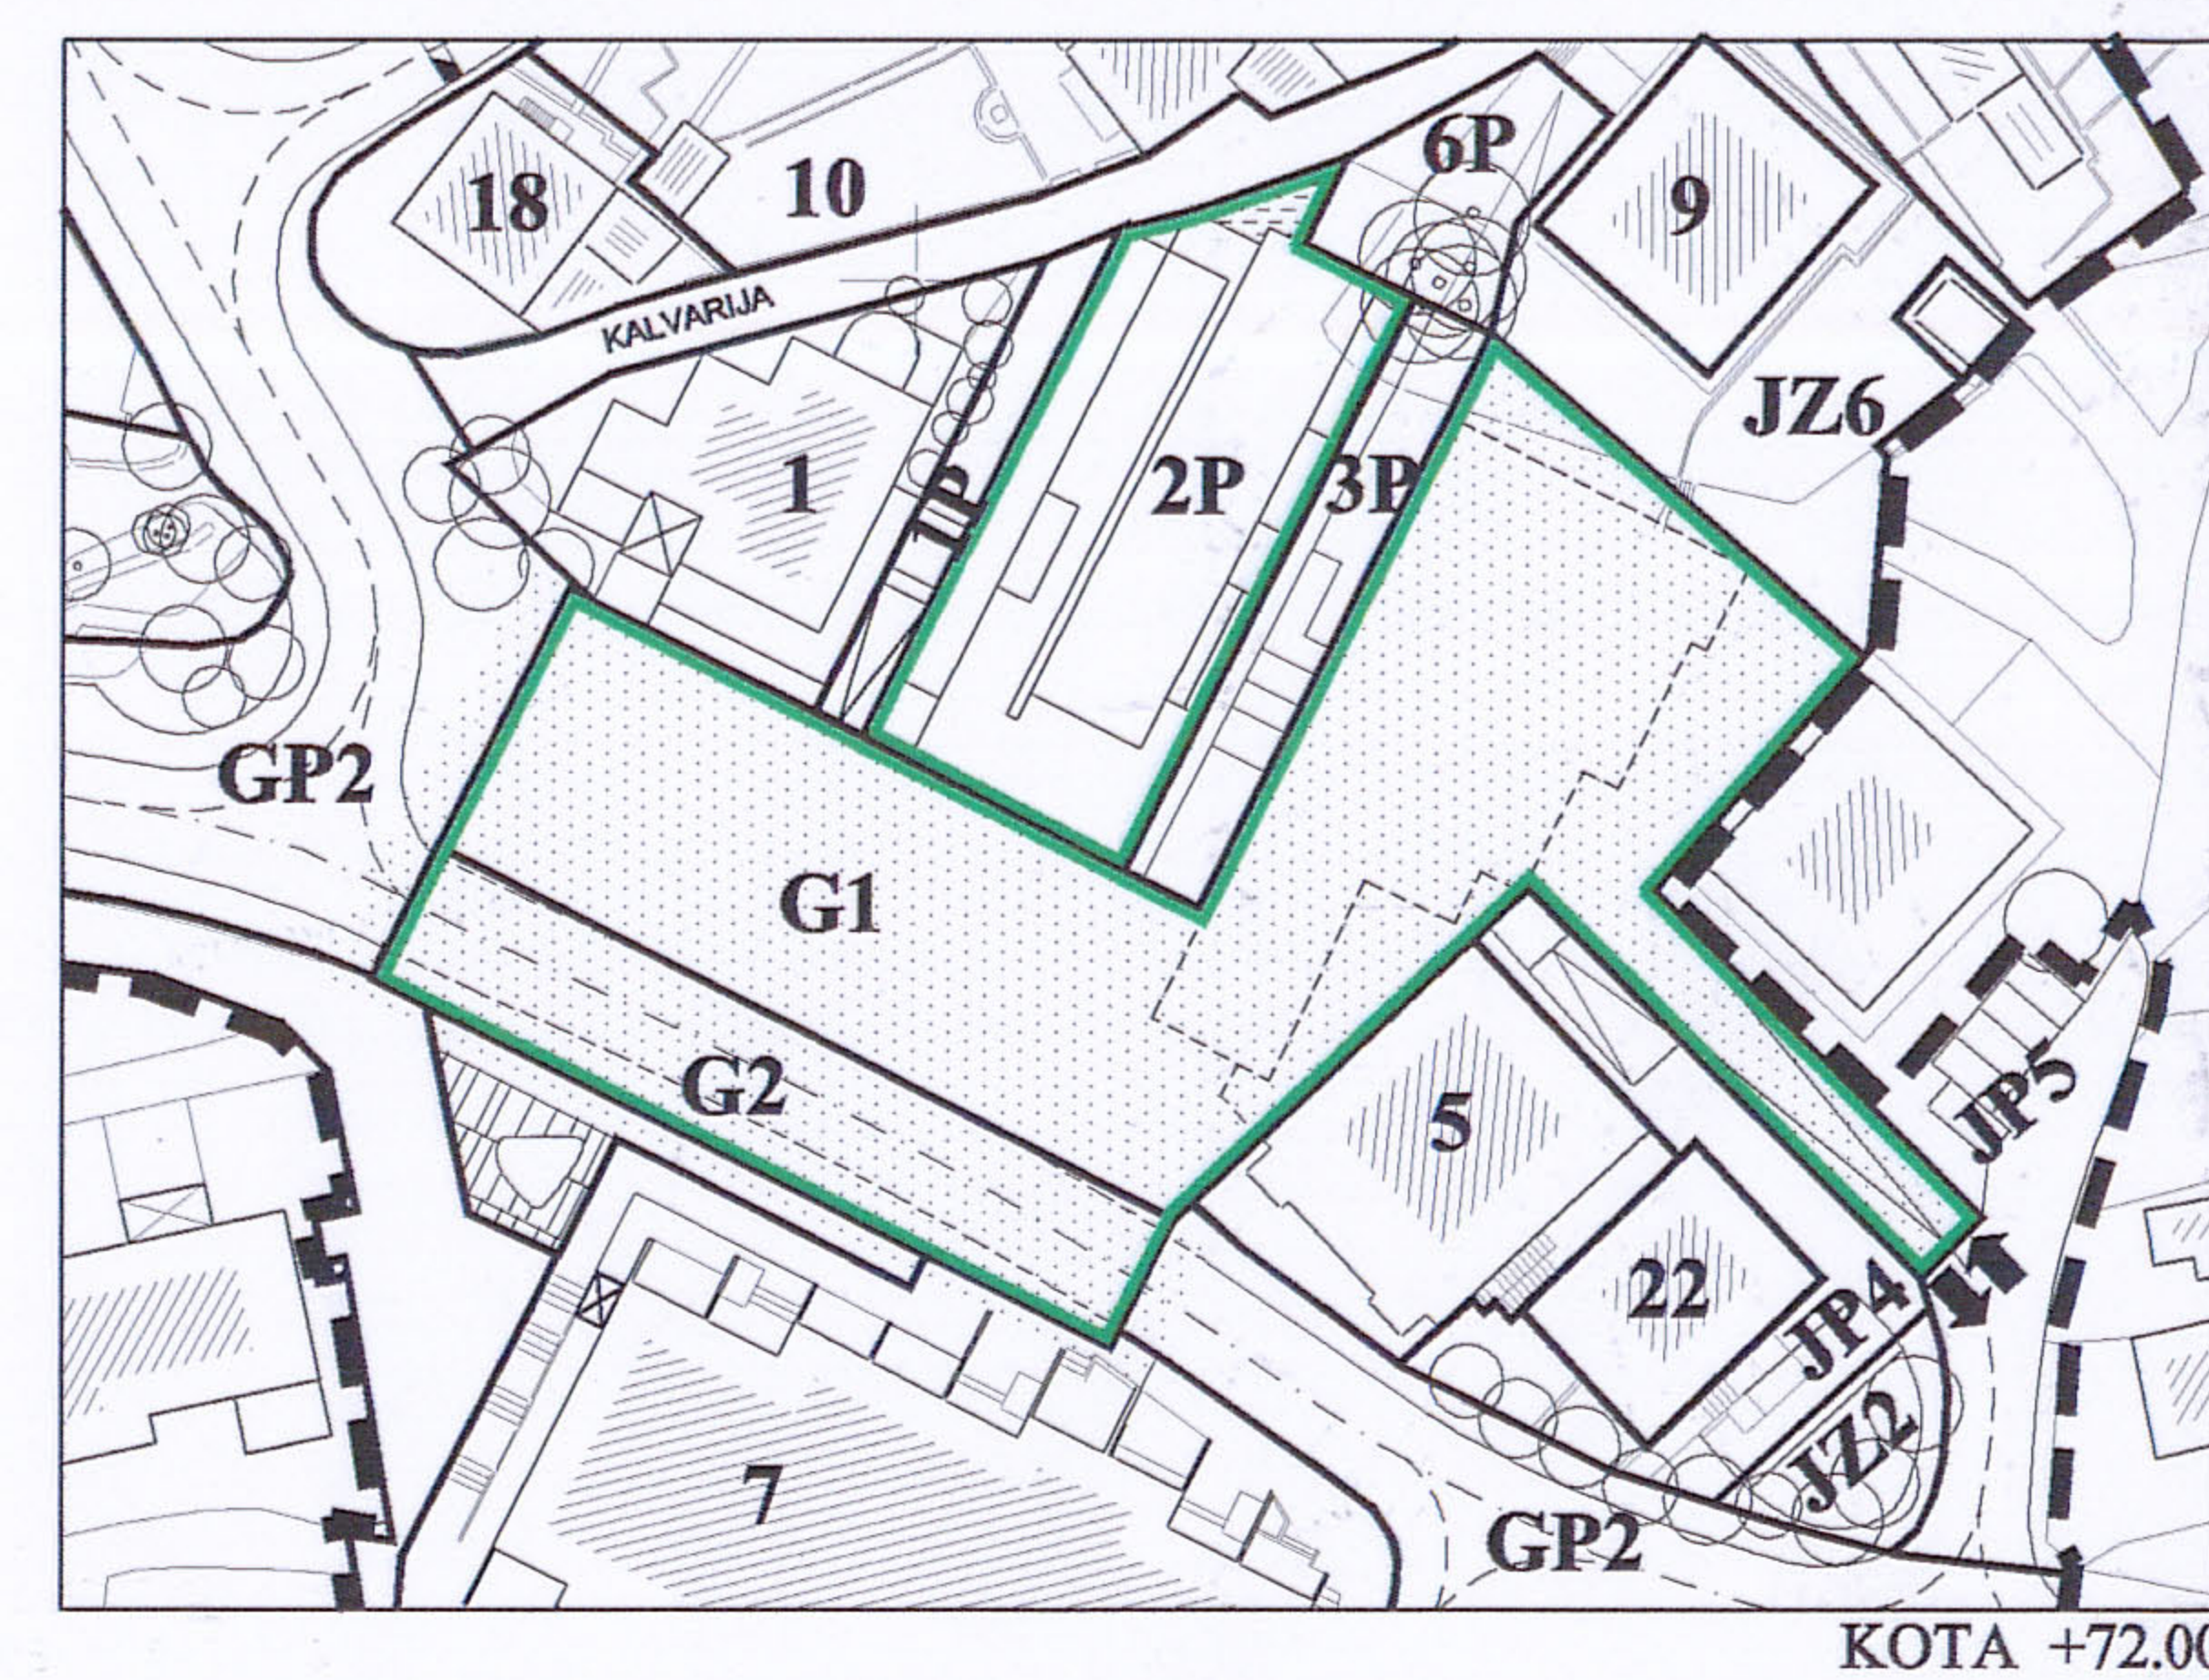

LEGENDA:

- Granica obuhvata
- Postojeći regulacijski pravac
- Planirani regulacijski pravac
- Planirana granica građ. čestice
- Postojeća granica građ. čestice
- Rušenje
- Građ. čestice postojećih zgrada
- Građ. čestice planiranih zgrada
- Građ. čestice garaža
- Građ. čestica gradske ulice
- Čestica javne pješačke površine

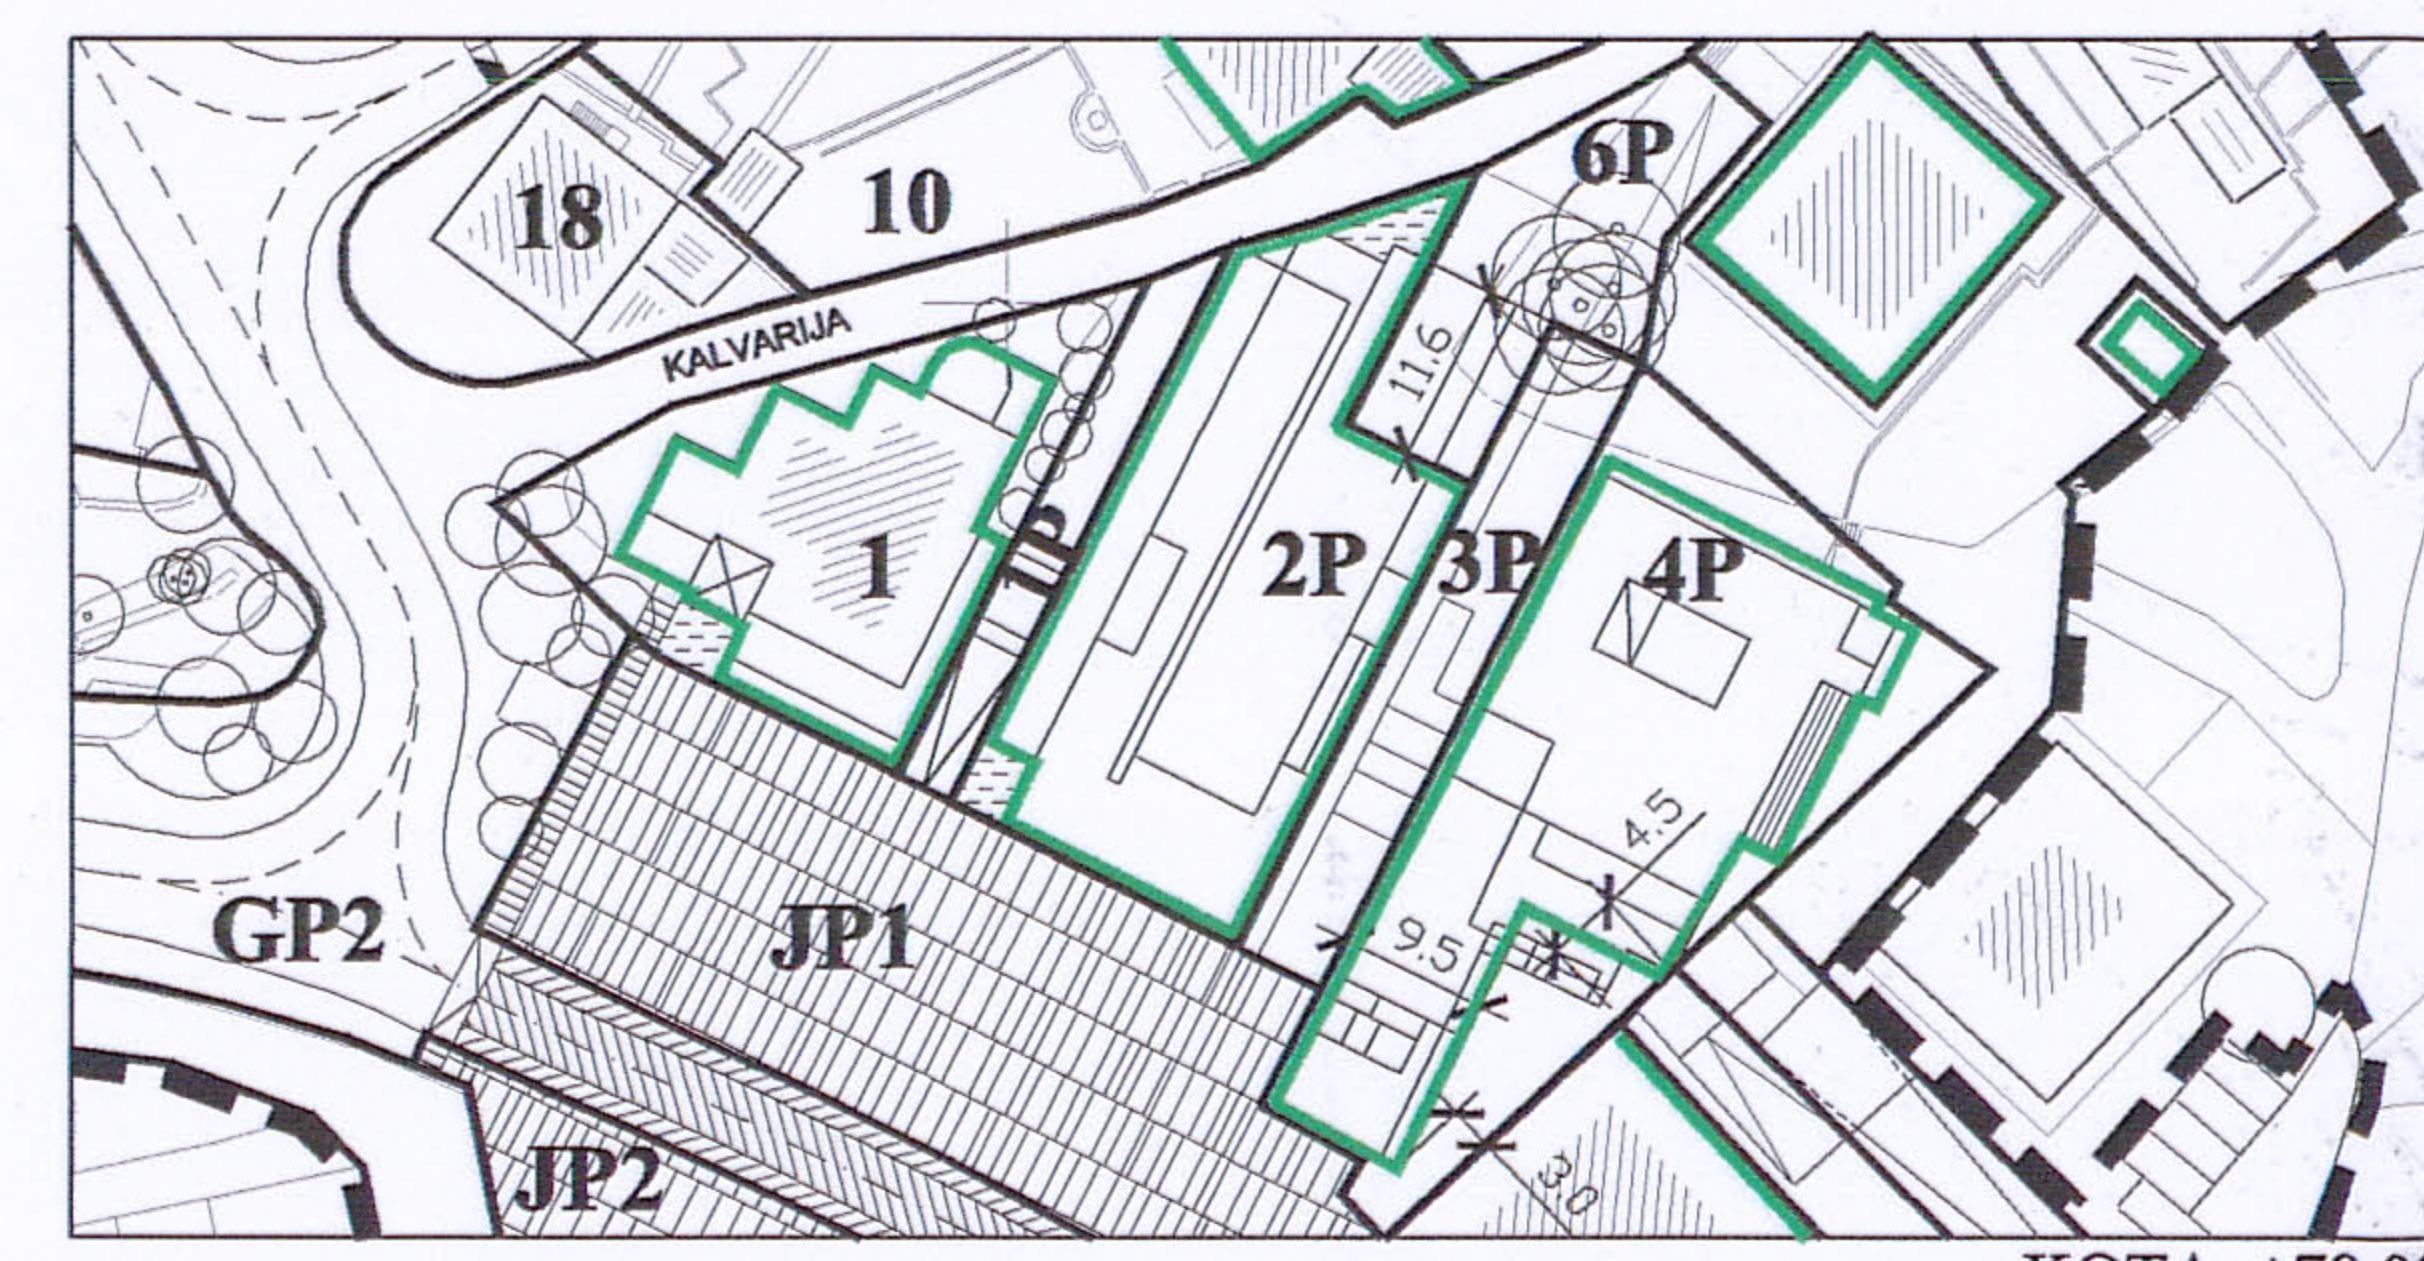

- Čestica javne zelene površine
- Čestica zaštitnog zelenila
- Čestica trafostanice
- Glavna mjesna cesta županijskog značaja
- Sabirna ulica, ostale ulice

Županija / Grad Zagreb		Primorsko-goranska županija	
Općina / Grad		Grad Rijeka	
Naziv prostornog plana:		Detaljni plan uređenja - "Centar Podvežice"	
Naziv kartografskog prikaza:		Uvjeti gradnje	
Broj kartografskog prikaza:	4.1.	Mjerilo kartografskog prikaza:	1 : 1000
Program mjera za unapređenje stanja u prostoru (službeno glasilo): "Službene novine" Primorsko-goranske županije, broj 5/97		Odluka predstavničkog tijela o donošenju plana (službeno glasilo): "Službene novine" Primorsko-goranske županije, broj 17/99	
Javna rasprava (datum objave):	27.10.1997.	Javni uvid održan od:	27.10.1997. do: 05.11.1997.
Pečat tijela odgovornog za provođenje javne rasprave:			Odgovorna osoba za provođenje javne rasprave: Srđan Škunca, dipl.ing.arh. i građ.
Suglasnost na plan prema članku 17. Zakona o prostornom uređenju ("Narodne novine" br.30/94 i 68/98),			
broj suglasnosti klase:		datum:	
Pravna osoba / tijelo koje je izradilo plan:		Arhitektonski ured ZID d.o.o.	
Pečat pravne osobe / tijela koje je izradilo plan: 		Odgovorna osoba: Zoran Bodrožić dipl.ing.arh.	
Koordinator plana: Damir Novoselec dipl.ing.arh.		 Tanja Herr dipl.ing.arh.	
Stručni tim u izradi plana:		Predsjednik predstavničkog tijela:	
Pečat predstavničkog tijela:		Pečat nadležnog tijela: 	
Istovjetnost ovog prostornog plana s izvornikom ovjerava: (ime, prezime, potpis) MILORAD MILOŠEVIĆ d.i.a.			