

KOTA +75.00

0 10 20 30 40 50m


**LEGENDA:**

**SMJEŠTAJ GRAĐEVINE NA GRAĐEVNOJ ČESTICI**


- Granica gradivog dijela čestice Osnovna građevina
- Granica gradivog dijela čestice Svjetlik
- Obvezni građevni pravac

**NAČIN PRIKLJUČENJA NA PROMETNU I KOMUNALNU INFRASTRUKTURU**

- Granica obuhvata
- Glavna mjesna cesta županijskog značaja
- Sabirna ulica, ostale ulice
- Na javnu prometnu površinu
- Na komunalnu infrastrukturu

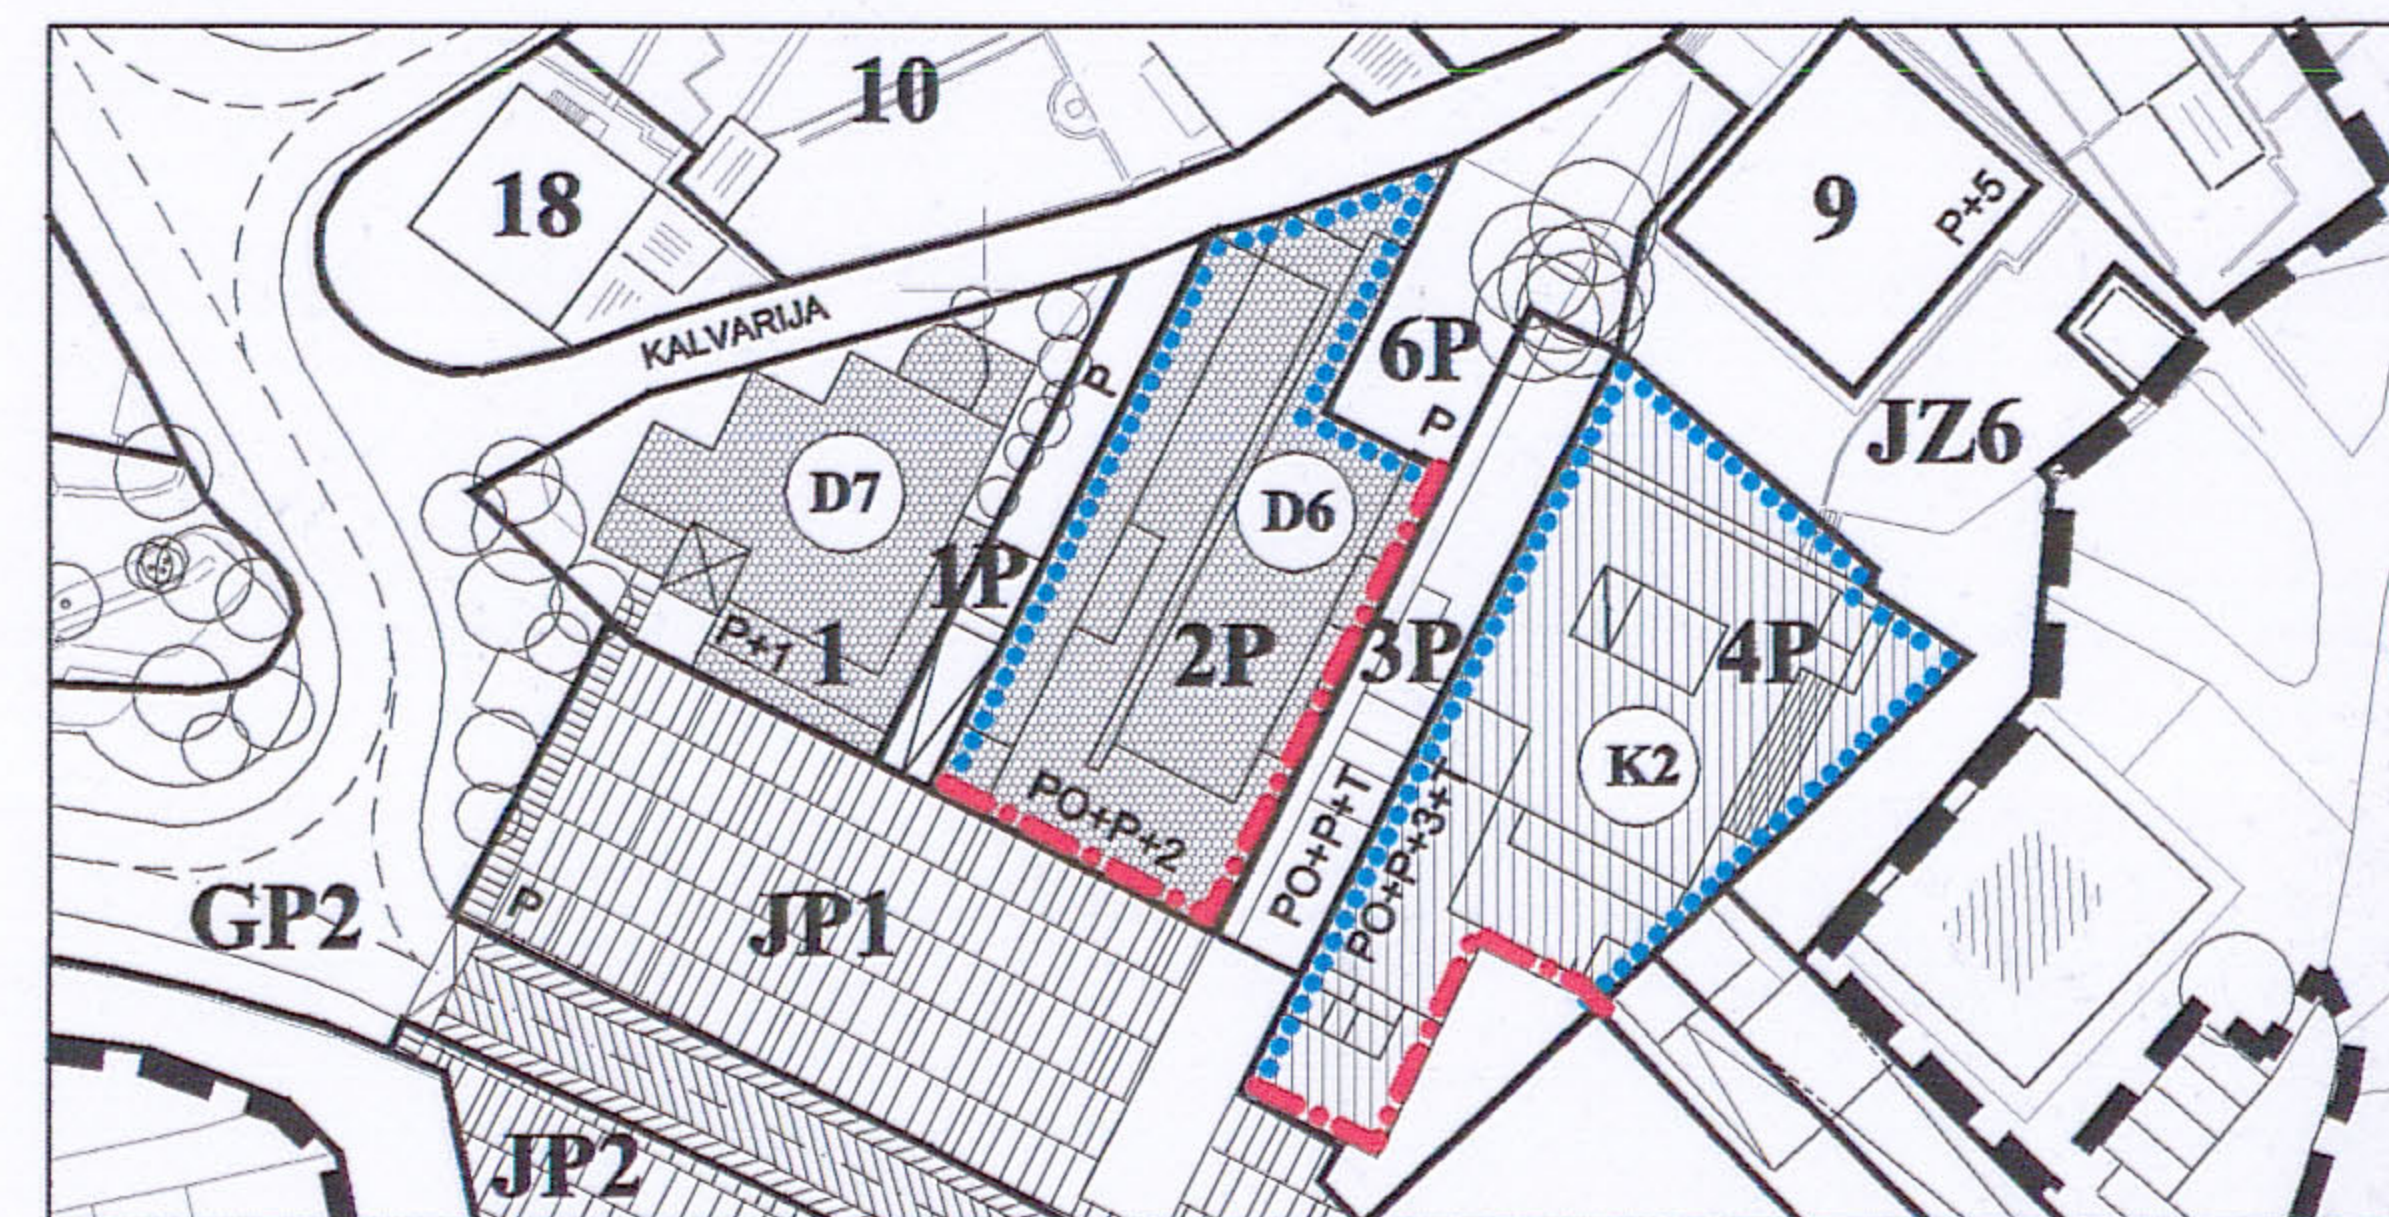

KOTA +79.00

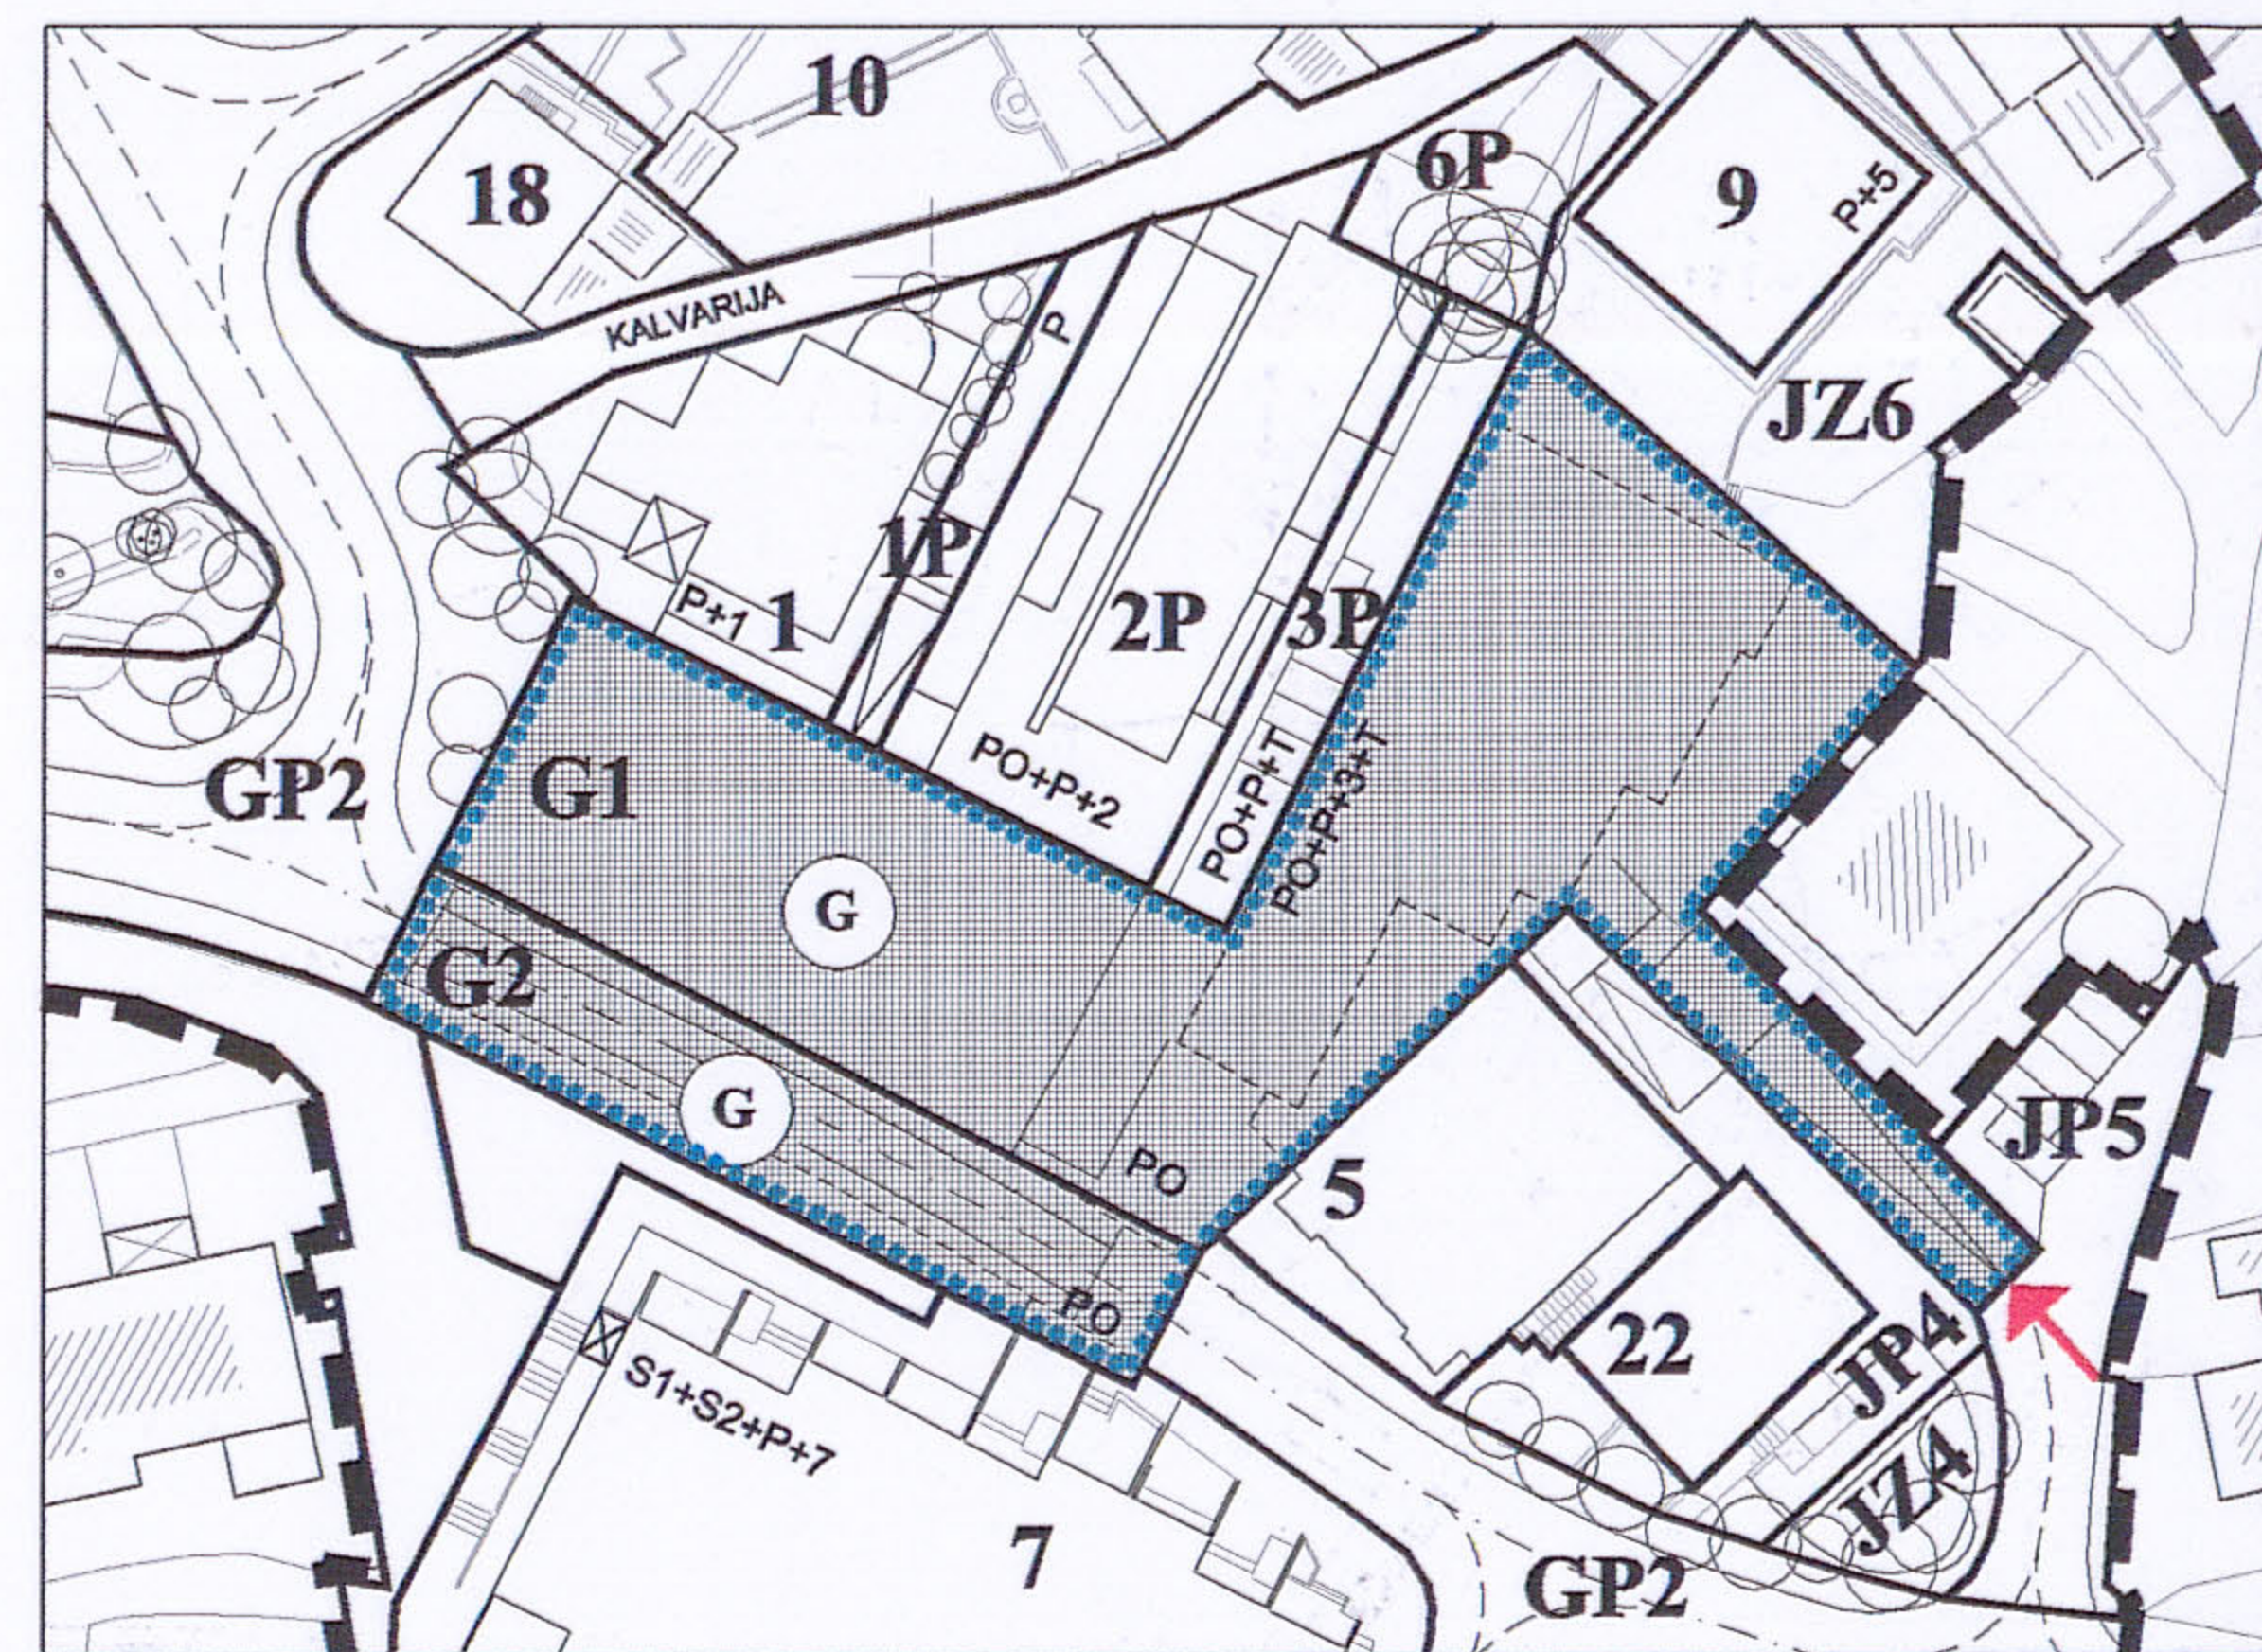

KOTA +72.00

**PLANIRANA NAMJENA GRAĐEVINE**

- Stambena namjena
- Stambeno poslovna namjena  
M1 - Pretežno stambena
- Javna i društvena namjena  
D6 - Kulturna namjena  
D7 - Vjerska namjena
- Poslovna namjena  
K1 - Pretežno uslužna  
K2 - Pretežno trgovačka namjena
- Javna garaža  
G1 - prva faza  
G2 - druga faza

|   |             |  |                 |
|---|-------------|--|-----------------|
| Županija / Grad Zagreb  |             | <b>Primorsko-goranska županija</b>   |                 |
| Općina / Grad   |             | <b>Grad Rijeka</b>   |                 |
| Naziv prostornog plana:   |             | <b>Detaljni plan uređenja - "Centar Podvežice"</b>   |                 |
| Naziv kartografskog prikaza:  |             | <b>Uvjeti gradnje</b>  |                 |
| Broj kartografskog prikaza:   | <b>4.2.</b> | Mjerilo kartografskog prikaza:   | <b>1 : 1000</b> |
| Program mjera za unapređenje stanja u prostoru (službeno glasilo): "Službene novine" Primorsko-goranske županije, broj 5/97 |             | Odluka predstavničkog tijela o donošenju plana (službeno glasilo): "Službene novine" Primorsko-goranske županije, broj 17/97 |                 |
| Javna rasprava (datum objave):  |             | Javni uvid održan  |                 |
| 27.10.1997.   |             | od: 27.10.1997. do: 05.11.1997.  |                 |
| Pečat tijela odgovornog za provođenje javne rasprave:   |             | Odgovorna osoba za provođenje javne rasprave:  |                 |
|   |             | <br>Srđan Škunca, dipl.ing.arh. i građ.  |                 |
| Suglasnost na plan prema članku Zakona o prostornom uređenju ("Narodne novine" br.30/94 i 68/98),                           |             |  |                 |
| broj suglasnosti klasa:   |             | datum:   |                 |
| Pravna osoba / tijelo koje je izradilo plan:  |             | <b>Arhitektonski ured ZID d.o.o.</b>   |                 |
| Pečat pravne osobe / tijela koje je izradilo plan:  |             | Odgovorna osoba:   |                 |
|   |             | <br>Zoran Bodrožić dipl.ing.arh.   |                 |
| Koordinator plana:  |             | Datum:   |                 |
| D.O.O. ZAGREB   |             |  |                 |
| Stručni tim u izradi plana:   |             |  |                 |
| <br>Damir Novoselec dipl.ing.arh.   |             | <br>Tanja Herr dipl.ing.arh.   |                 |
| Pečat predstavničkog tijela:  |             | Predsjednik predstavničkog tijela:   |                 |
|   |             |  |                 |
| Istovjetnost ovog prostornog plana sa izvornikom ovjerava:  |             | Pečat nadležnog tijela:  |                 |
| <br>(ime, prezime, potpis) MILORAD MILOŠEVIĆ dia  |             |  |                 |

D:/PODVEŽICA / KARTA 2.1.DWG