


# TLOCRT PRIZEMLJA

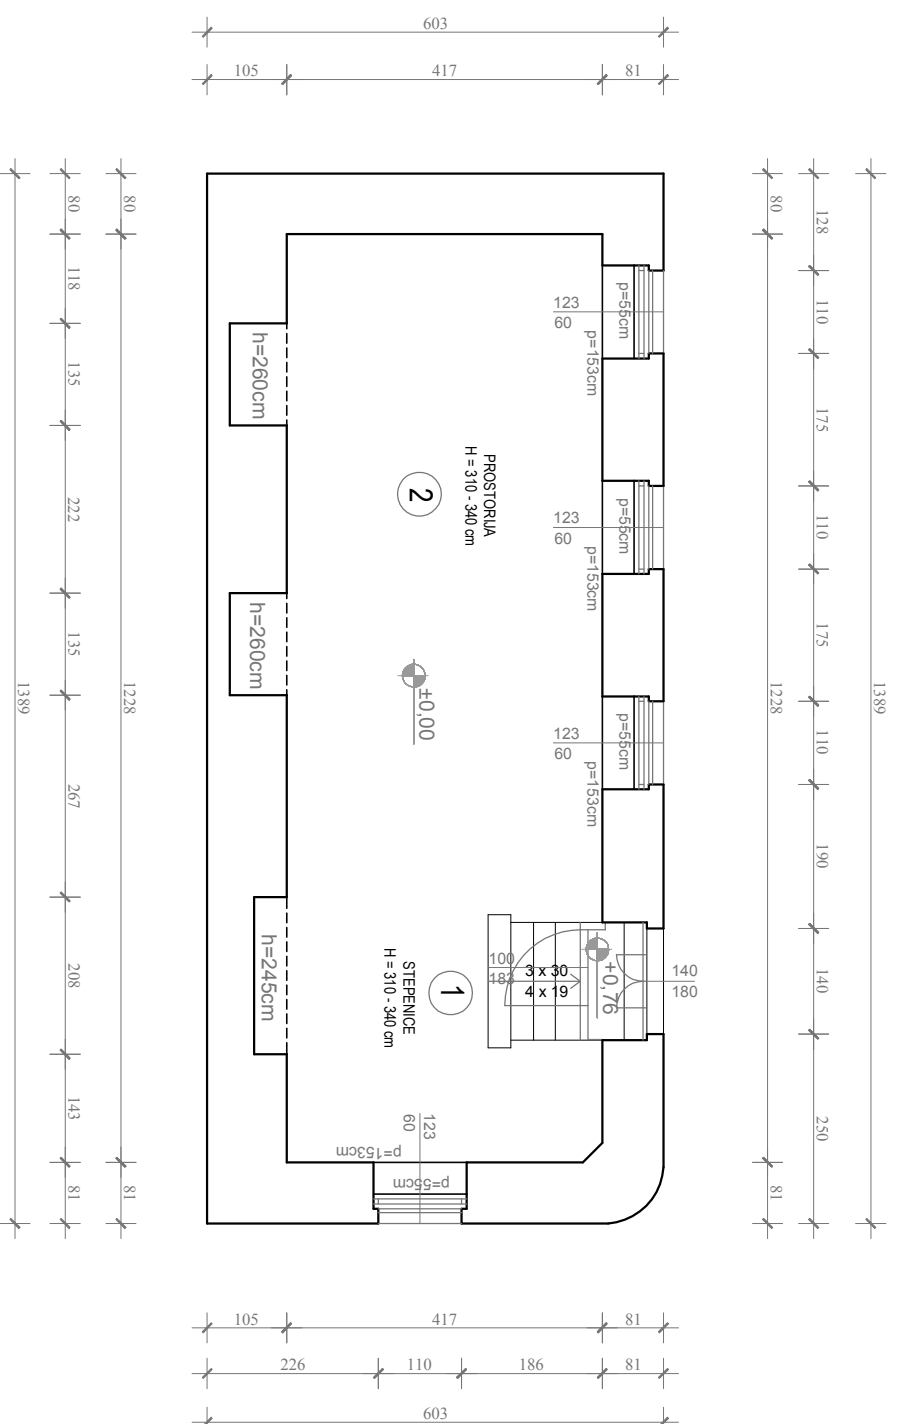

BROJ	PROSTORIJA	POVRŠINA m <sup>2</sup>
1	STEPENICE	3,3
2	PROSTORIJA	51,7
UKUPNO		55,0

INFRASTRUKTURA	STANJE
STRUJA	DA
VODA	DA
KANALIZACIJA	NE
PTT	NE
PLIN	NE
CENTRALNO GRIJANJE	NE
DIMNJAK	DA
KLIMA	NE
PRILAZ DOSTAVNOG VOZILA	NE

## GEO-RAD d.o.o.

Tiiov trg 2, Rijeka  
 OIB: 81881137964  
 tel.: +385 (051) 230 058  
 fax.: +385 (051) 614 089

PROJEKT : IZMJERA POSLOVNOG PROSTORA  
 ADRESA: Milana Smokviine Tvrdog 8a

ID PROSTORA: 201018

SADRŽAJ : TLOCRT PRIZEMLJA

ONLGRADJEVNIKAR : Tonka Radeić Maglica, mgg. ing. oediff.

DATUM : 12.2019. MJ 1:100 LIST: 2