


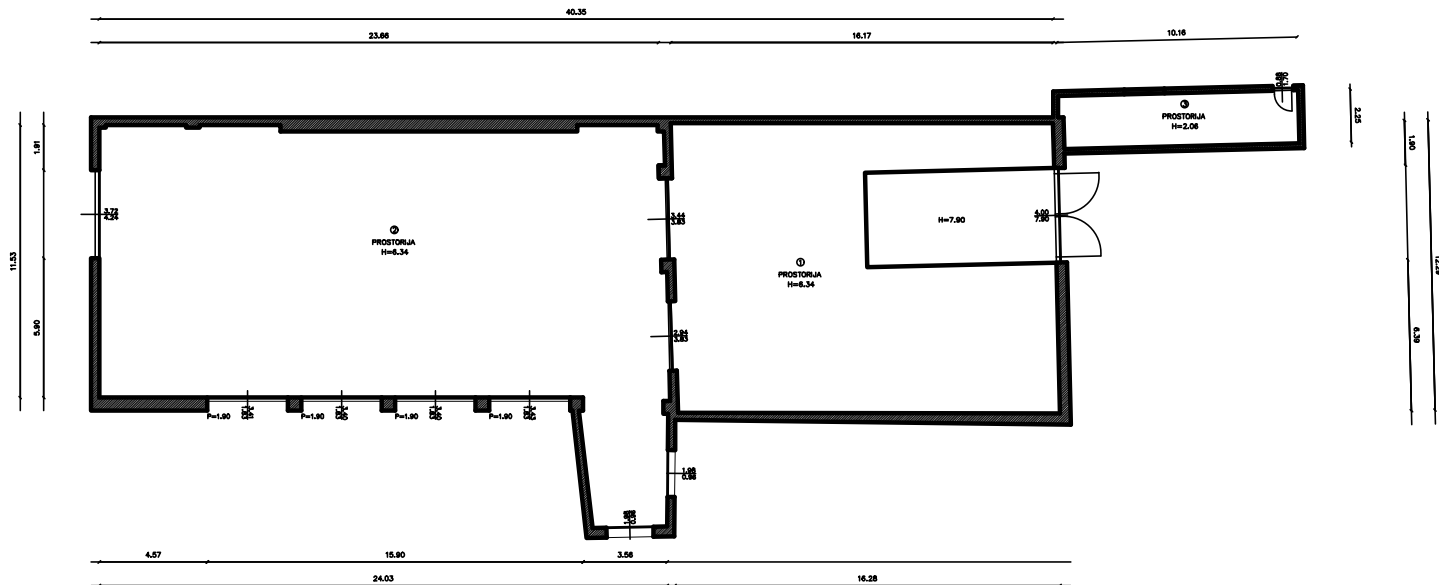

Datum: siječanj 08.

BROJ	PROSTORJA	POVRŠINA, m²	INFRASTRUKTURA	STANJE
1.	prostorja	263.29 m²	STRUKA	DA
2.	prostorja	252.79 m²	VOGA	DA
3.	prostorja	22.68 m²	KANALIZACIJA	DA
			PTT	DA
			PLIN	NE
			CENTRALNO GRIJANJE	NE
			ODPLIVAK	DA
			KLIMA	DA
			PRIJAZ DOSTUPNOST VOZILA	DA

515,76 m²

GRAD RIJEKA

Odjel gradske uprave za gospodarenje imovinom

IZMJERA POSLOVNOG PROSTORA

Adresa prostora: MILUTINA BARAČA 48/B

ID prostora: 200591

Mjerilo: M 1:100

Datum: ožujak 2019.

Kontrolirala: Dolores Alić ing.grad.

LIST 1/2

Izradio :



"Geo Grupa" d.o.o.
Zagreb, Sarika o. 144 a