


INFRASTRUKTURA	STANJE
STRUJA	DA
VODA	DA
KANALIZACIJA	DA
PTT	DA
PLIN	NE
CENTRALNO GRIJANJE	NE
DIMNJAK	NE
KLIMA	DA
PRILAZ DOSTAVNOG VOZILA	DA

BROJ	PROSTORIJA	POVRŠINA	m ²
1	Prostorija	235,70	m ²
2	Hodnik	22,47	m ²
3	Spremište	8,94	m ²
4	Centrala	4,30	m ²
5	Stubište	15,18	m ²
6	Spremište	2,56	m ²
7	Predprostor	4,80	m ²
8	Lift	2,16	m ²
9	Hodnik	12,52	m ²
10	Tehnika	13,69	m ²
11	Wc	7,28	m ²
12	Wc	6,35	m ²
13	Spremište	10,66	m ²
	UKUPNO	346,61	m ²

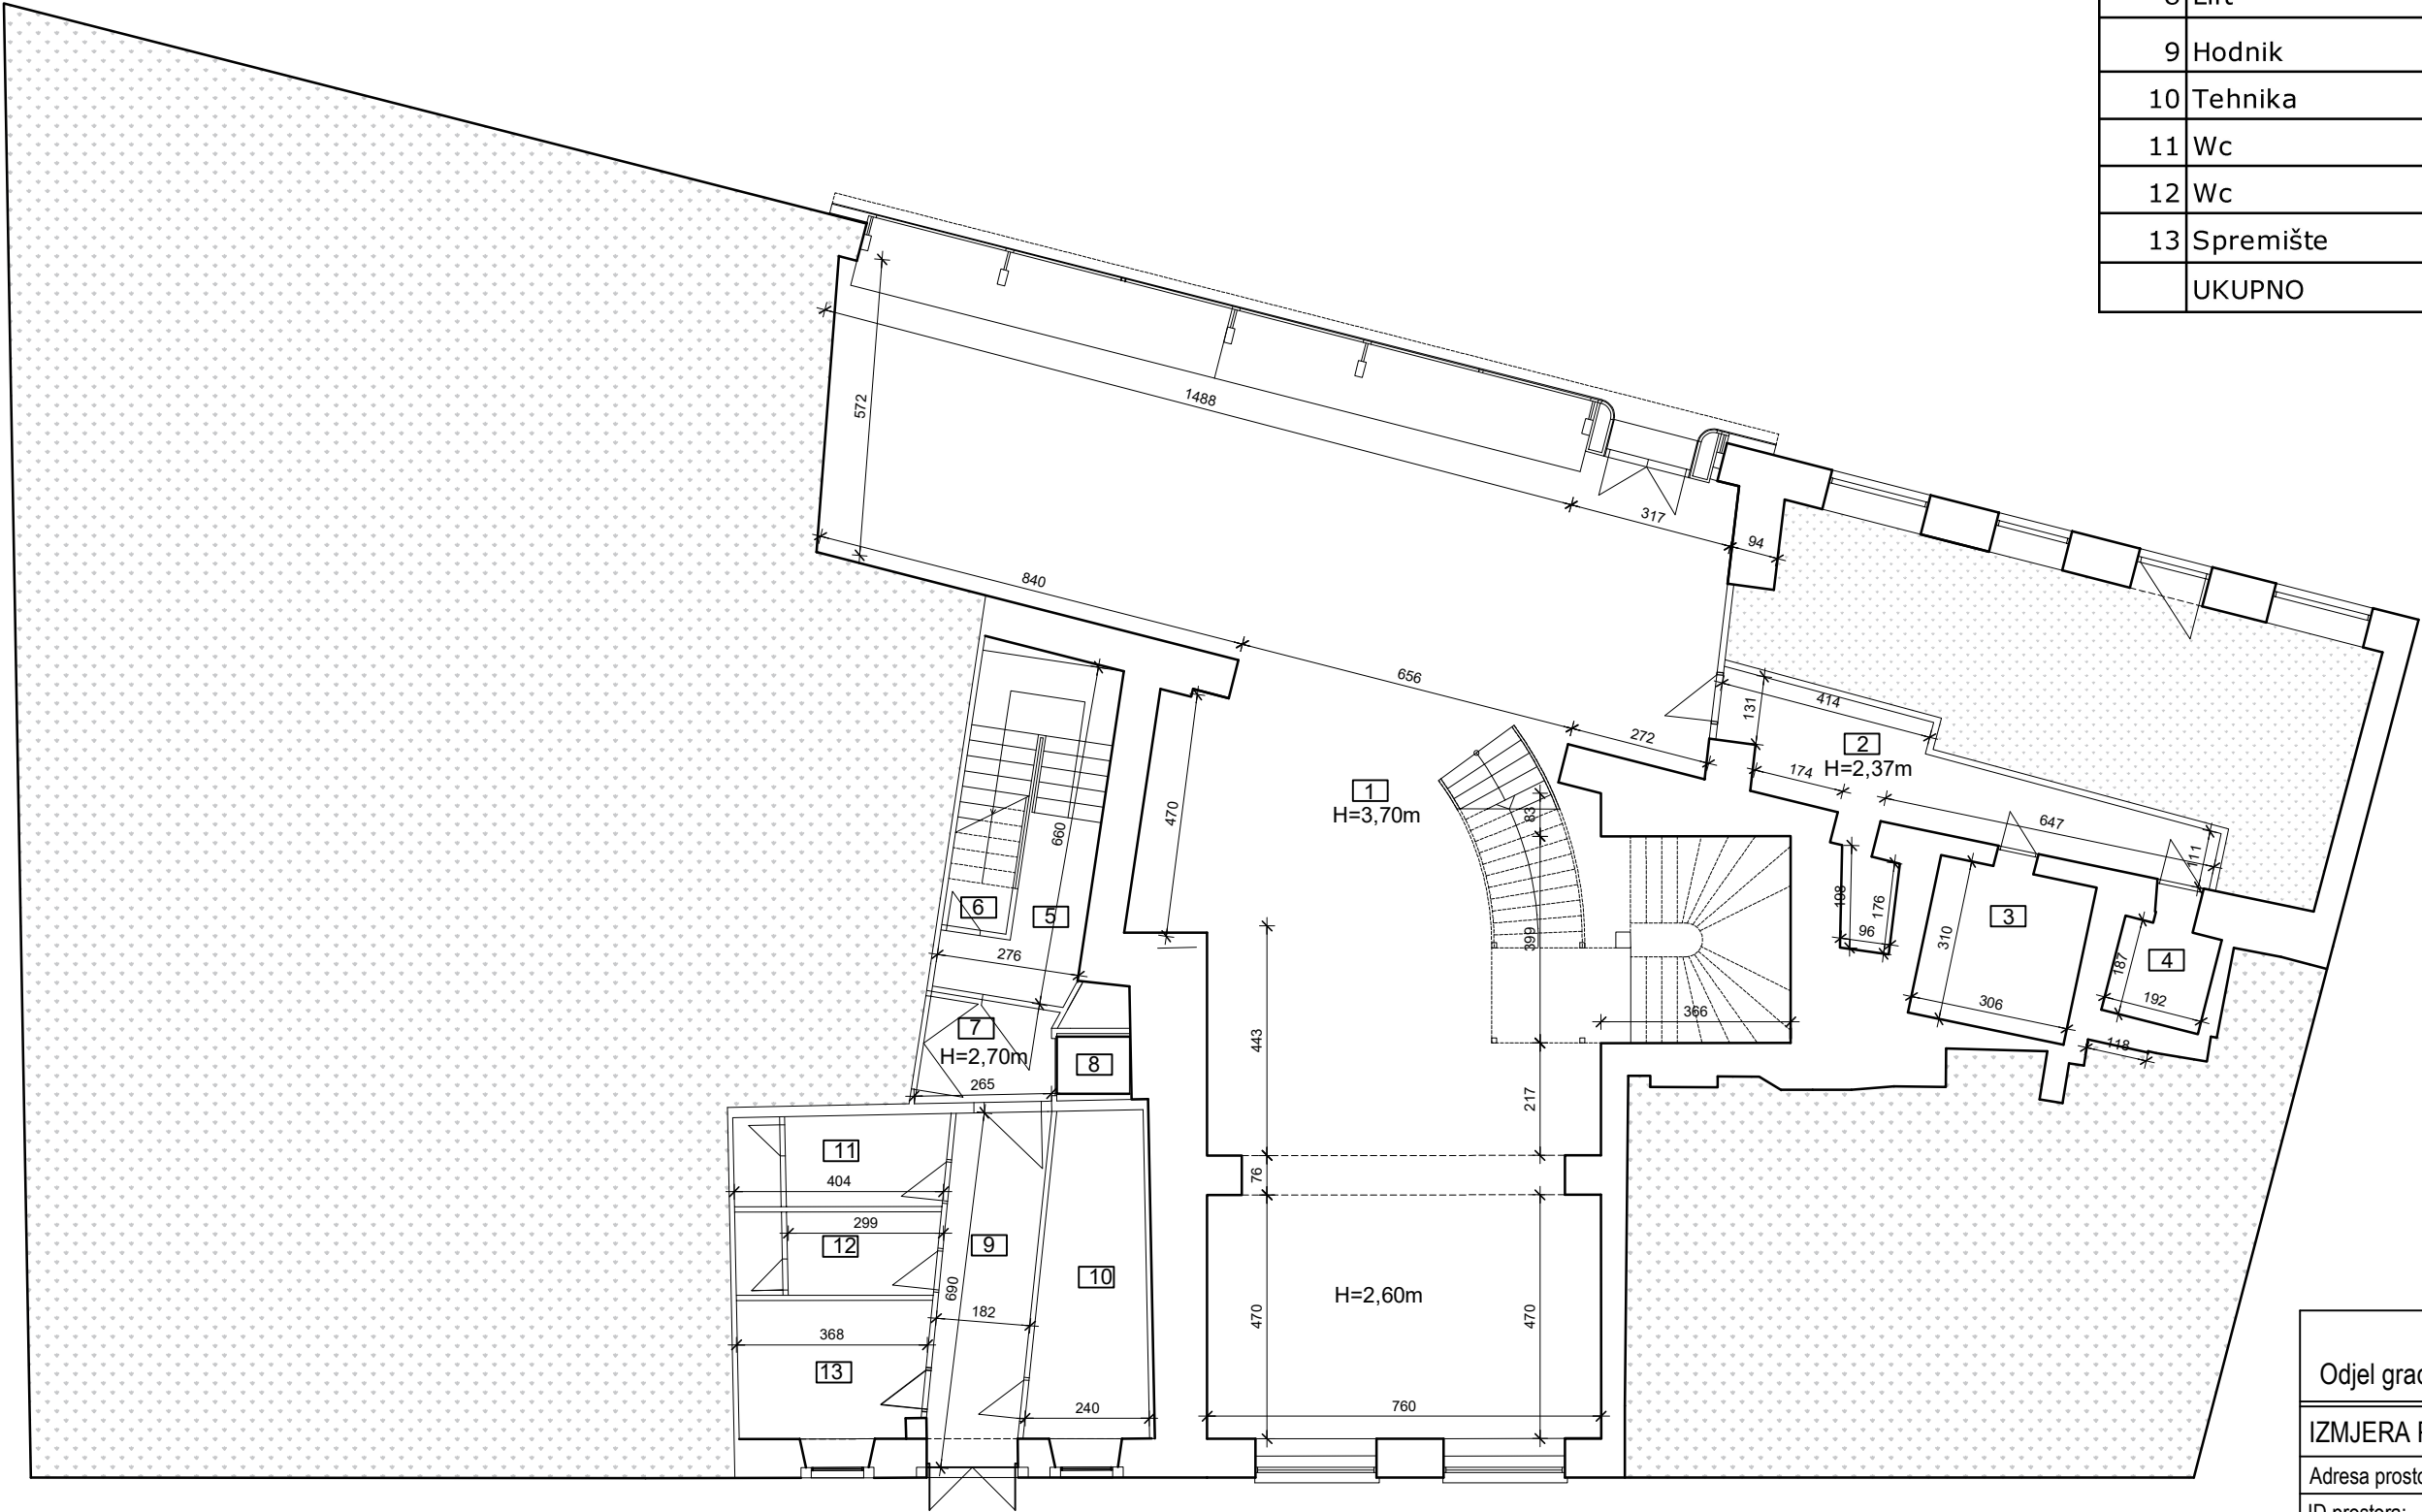


PRIZEMLJE

list 1/3

GRAD RIJEKA	
Odjel gradske uprave za gospodarenje imovinom	
IZMJERA POSLOVNOG PROSTORA	
Adresa prostora:	KORZO 7,9,11
ID prostora:	
Mjerilo:	M 1:150
Datum:	veljača 2022.
Kontrolirala:	Nina Bajok, dipl.ing.građ.

INFRASTRUKTURA	STANJE
STRUJA	DA
VODA	DA
KANALIZACIJA	DA
PTT	DA
PLIN	NE
CENTRALNO GRIJANJE	NE
DIMNJAK	NE
KLIMA	DA
PRILAZ DOSTAVNOG VOZILA	DA

BROJ	PROSTORIJA	POVRŠINA m ²
1	Ured	16,30 m ²
2	Kuhinja	19,52 m ²
3	Prostorija	93,50 m ²
4	Prosotrija	86,15 m ²
5	Spremište	14,75 m ²
6	Hodnik	27,13 m ²
7	Lift	2,16 m ²
		259,51 m²

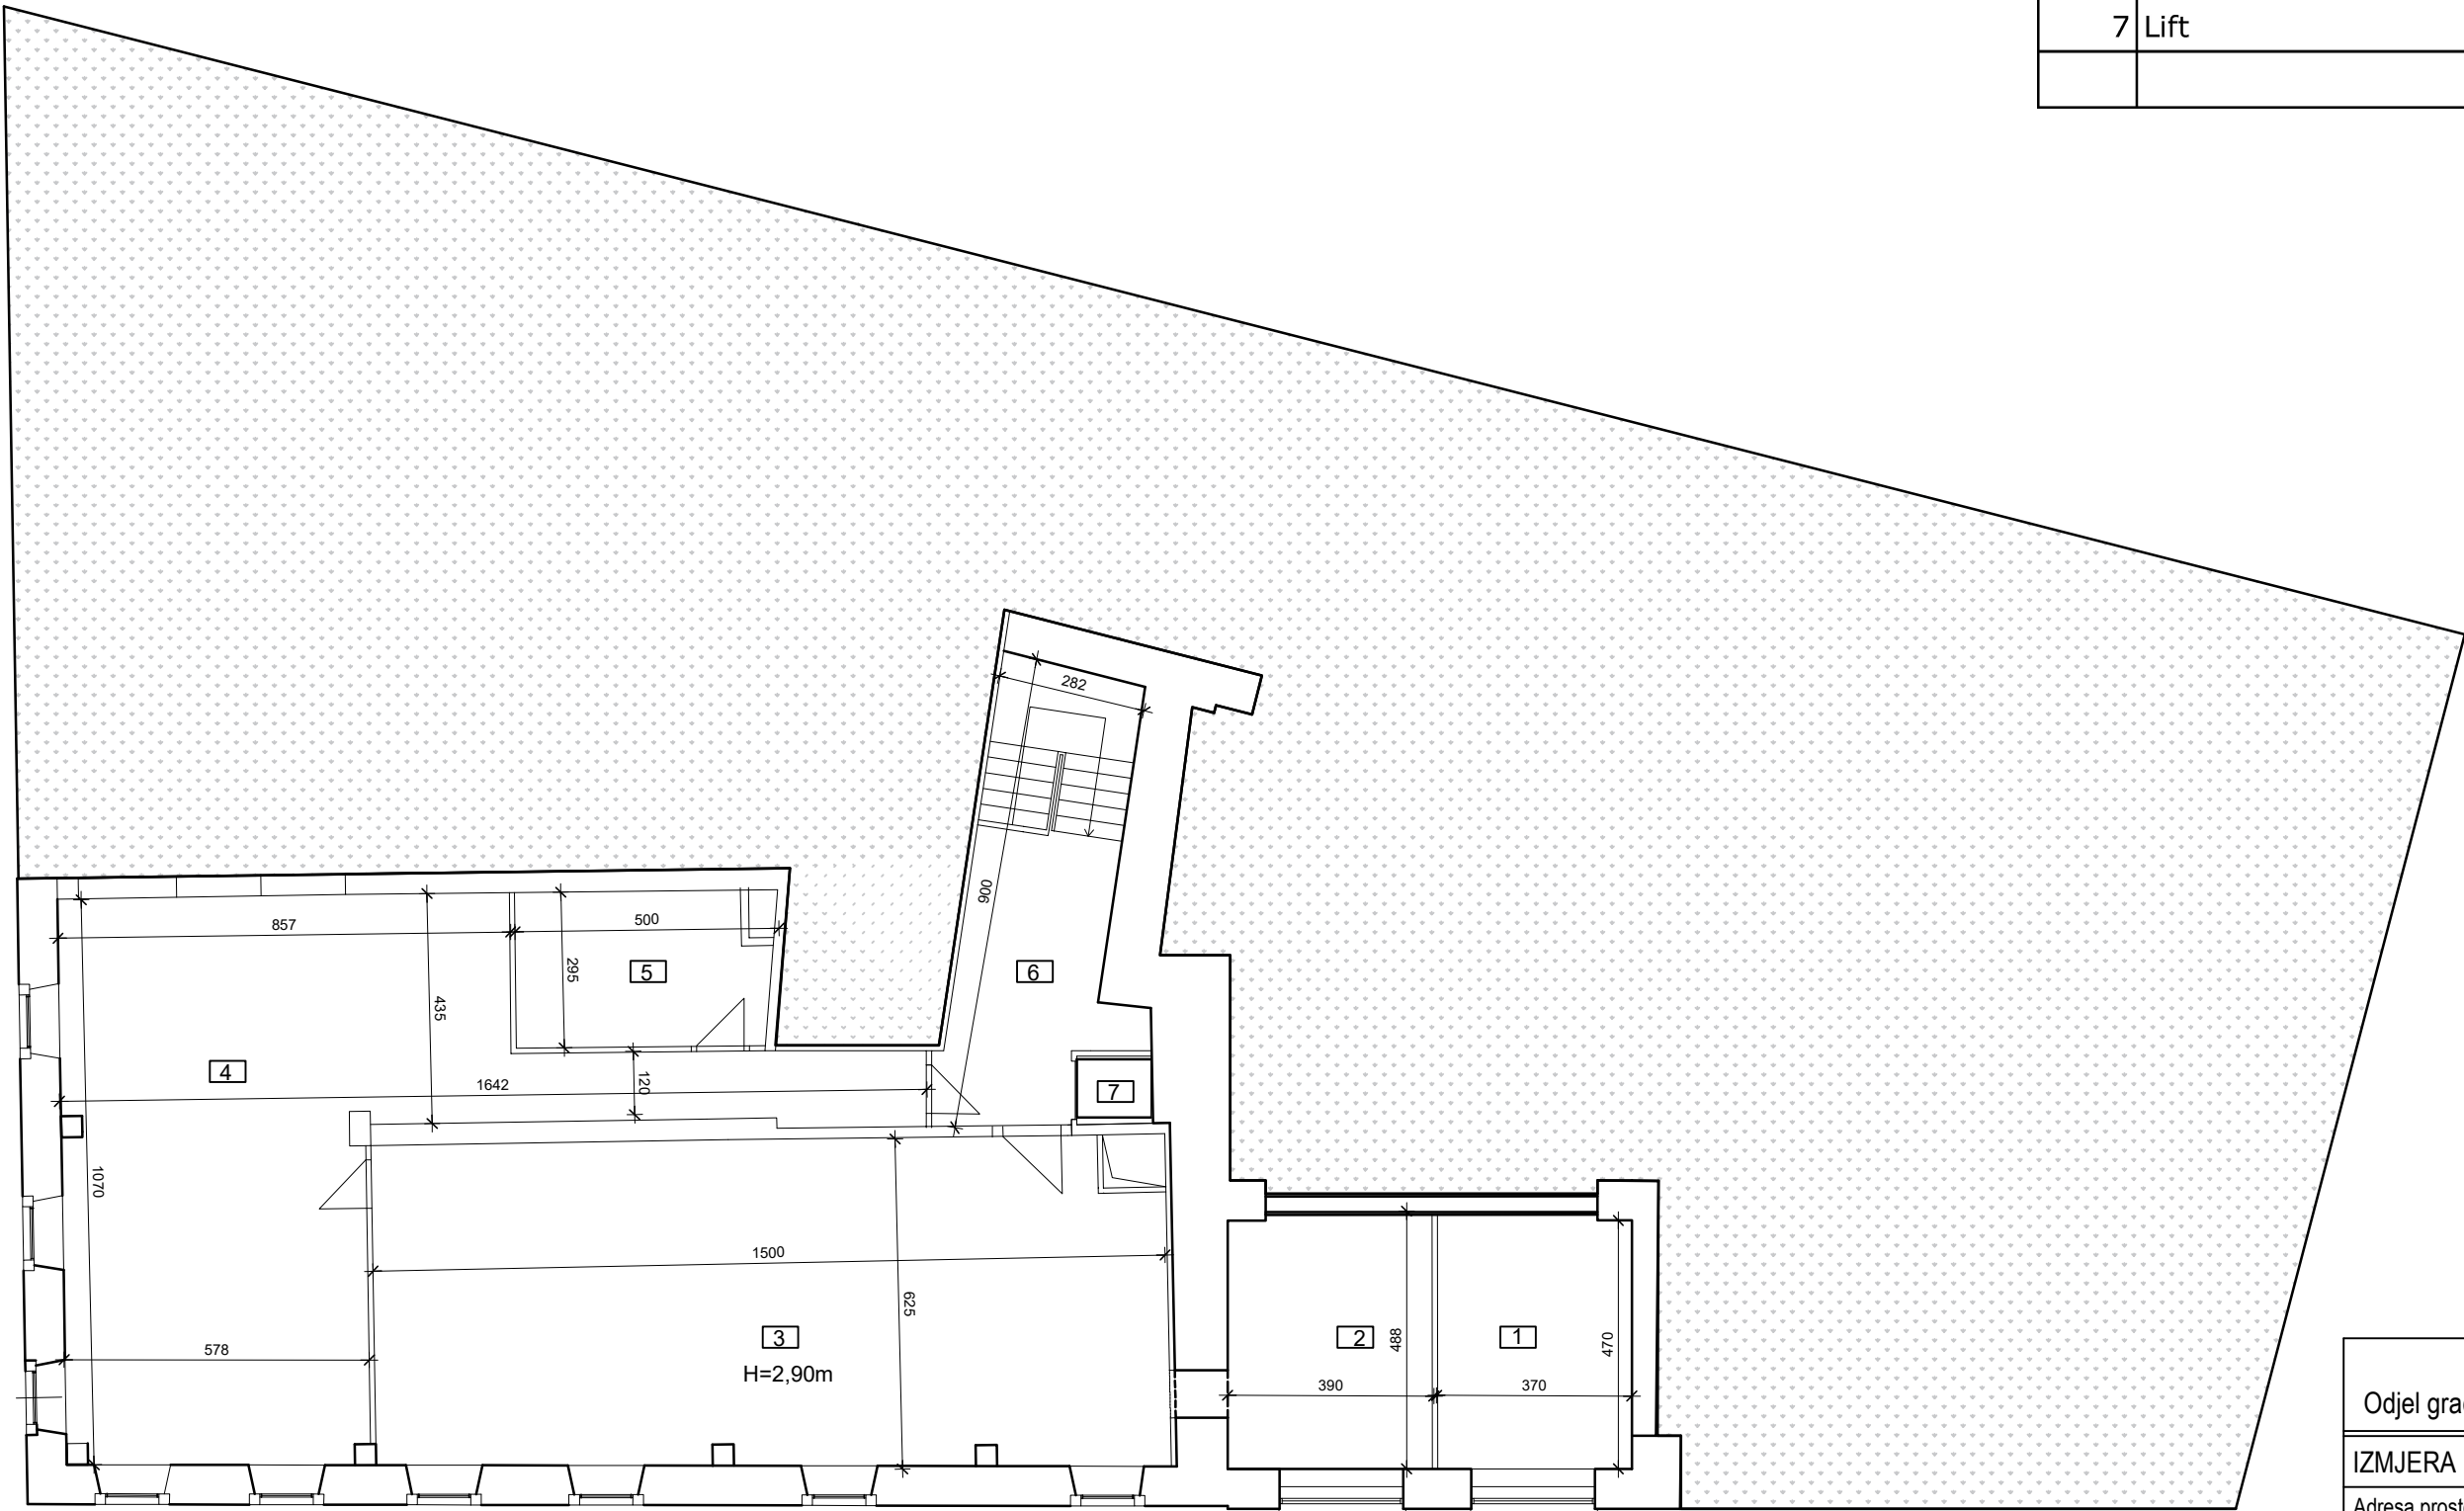


MEĐUKAT
list 2/3

GRAD RIJEKA	
Odjel gradske uprave za gospodarenje imovinom	
IZMJERA POSLOVNOG PROSTORA	
Adresa prostora:	KORZO 7,9,11
ID prostora:	
Mjerilo:	M 1:150
Datum:	veljača 2022.
Kontrolirala:	Nina Bajok, dipl.ing.građ.

INFRASTRUKTURA	STANJE
STRUJA	DA
VODA	DA
KANALIZACIJA	DA
PTT	DA
PLIN	NE
CENTRALNO GRIJANJE	NE
DIMNJAK	NE
KLIMA	DA
PRILAZ DOSTAVNOG VOZILA	DA

BROJ	PROSTORIJA	POVRŠINA m ²
1	Prostorija	256,19 m ²
2	Prostorija	336,22 m ²
3	Predprostor	8,58 m ²
4	Prostorija	19,45 m ²
5	Predprostor	4,88 m ²
6	Lift	2,16 m ²
		627,48 m²

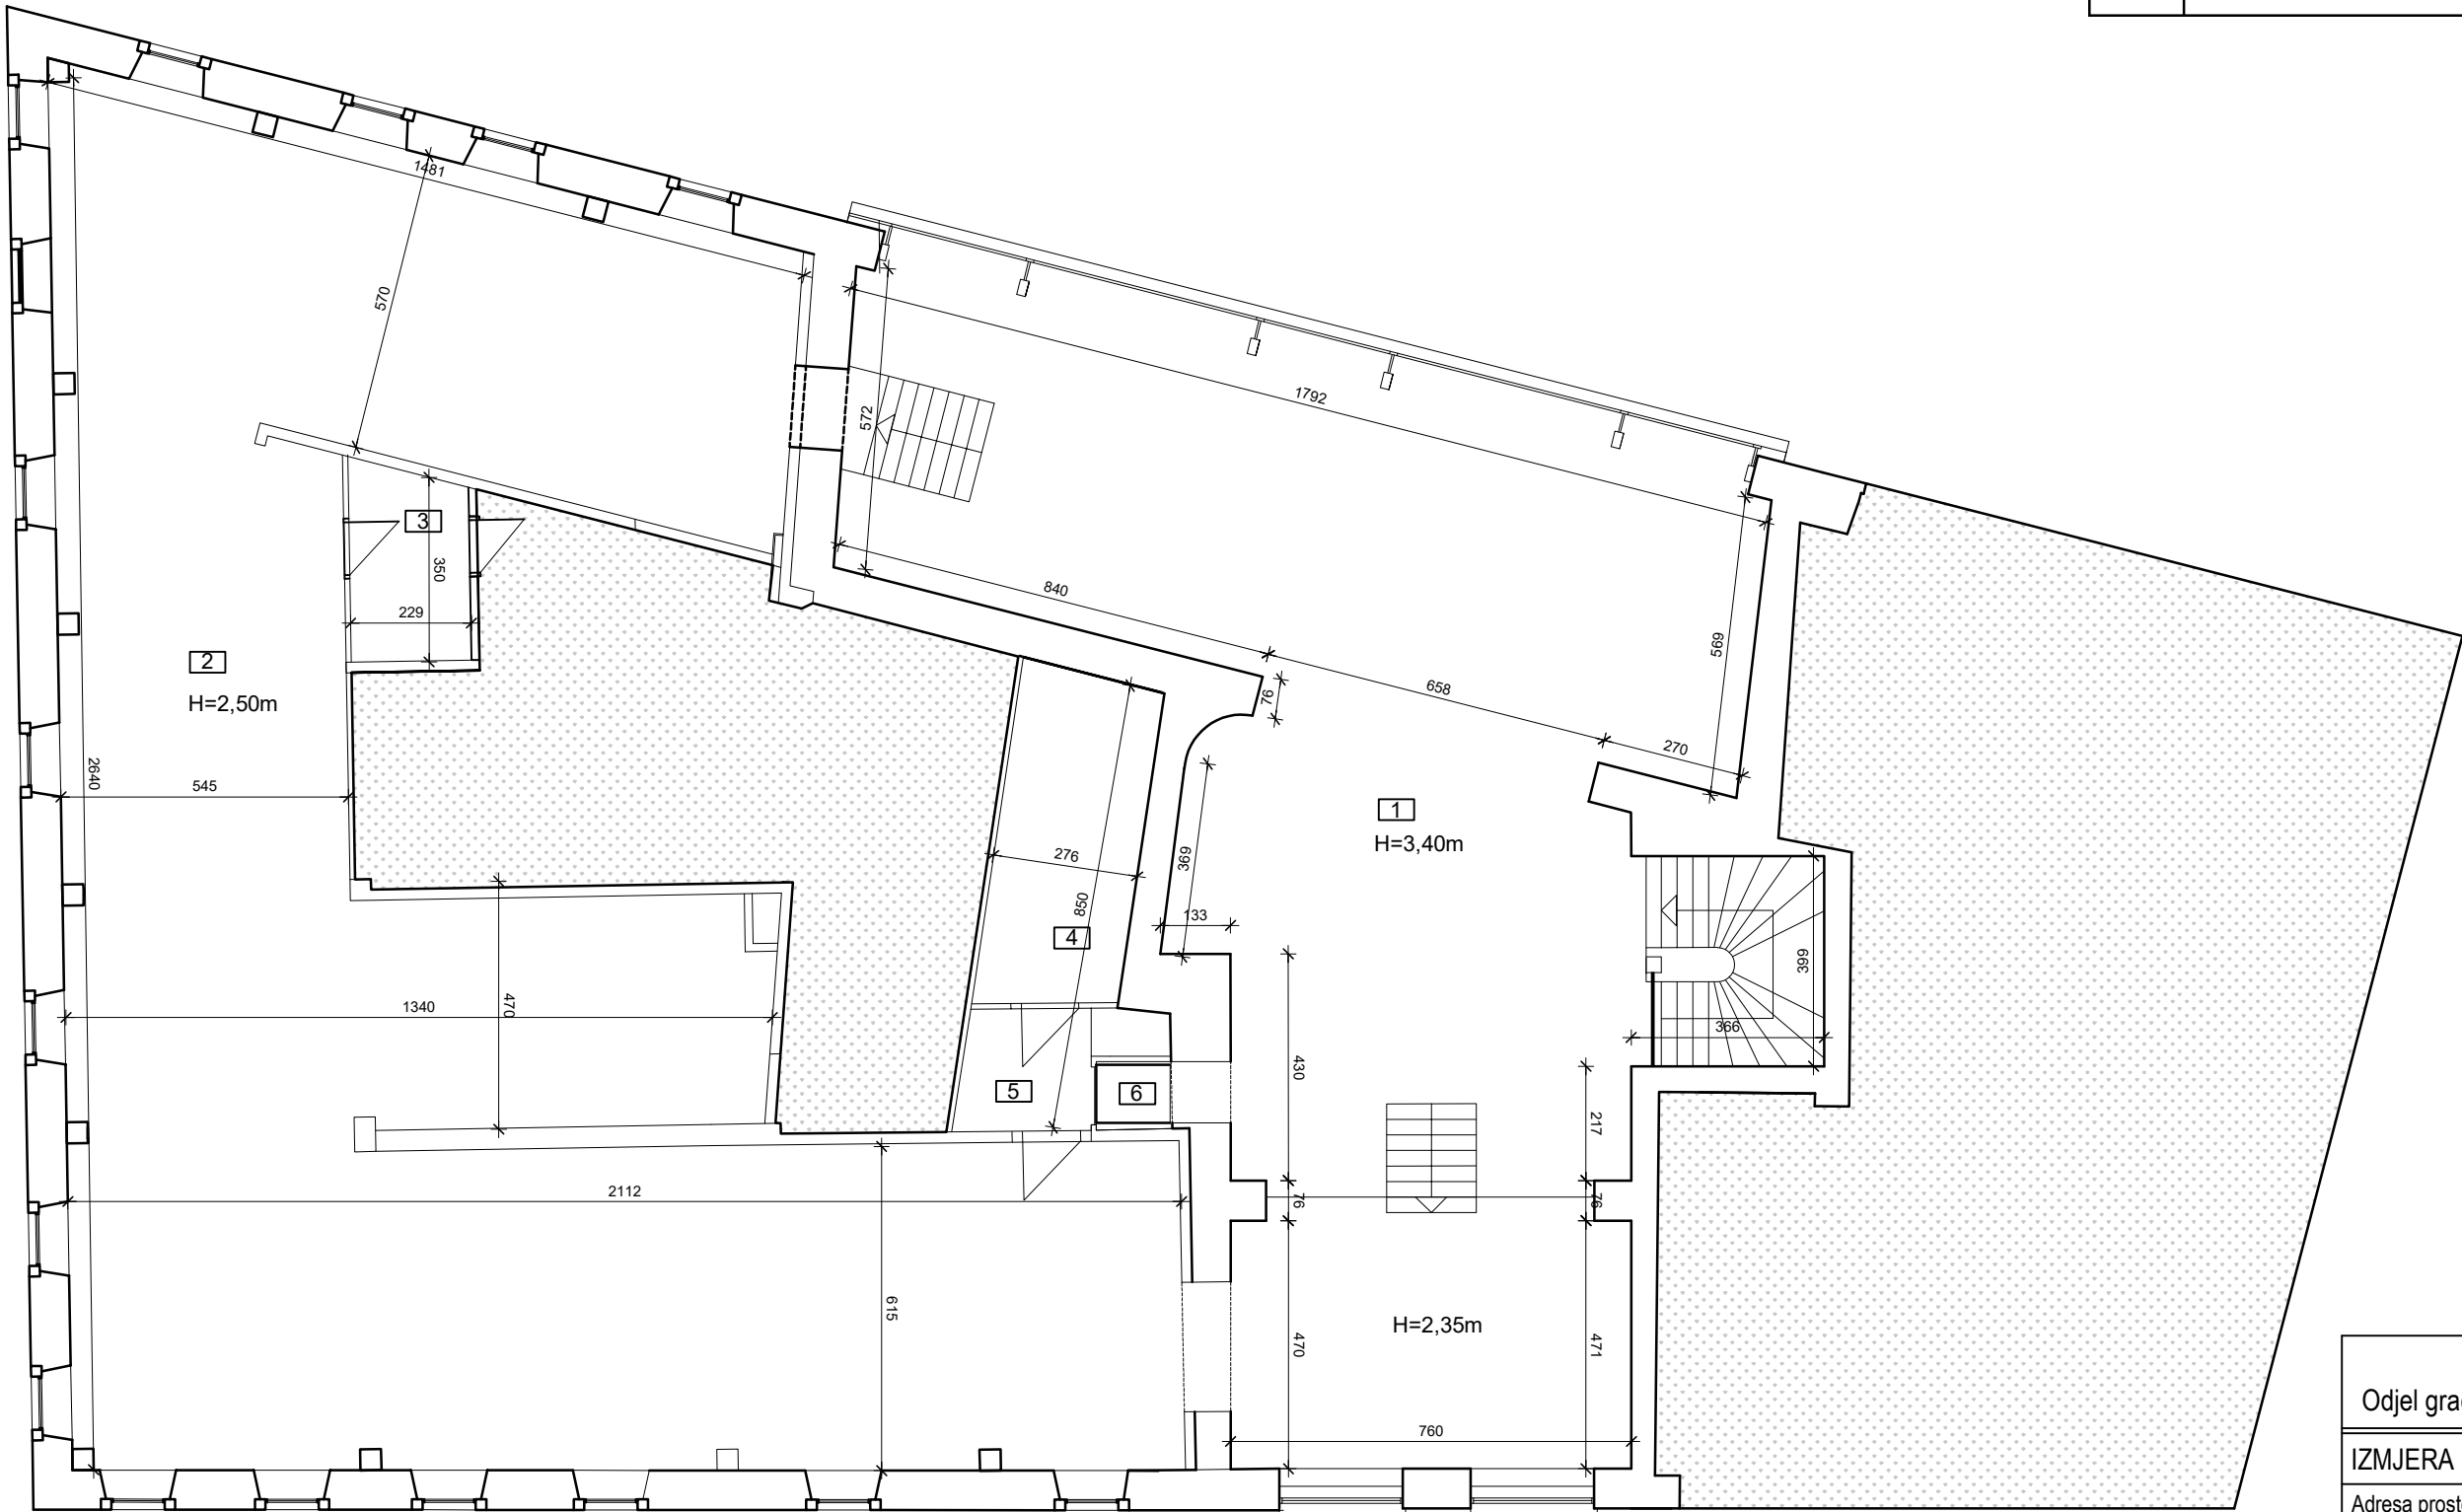

I KAT
list 3/3

GRAD RIJEKA	
Odjel gradske uprave za gospodarenje imovinom	
IZMJERA POSLOVNOG PROSTORA	
Adresa prostora:	KORZO 7,9,11
ID prostora:	
Mjerilo:	M 1:150
Datum:	veljača 2022.
Kontrolirala:	Nina Bajok, dipl.ing.građ.