


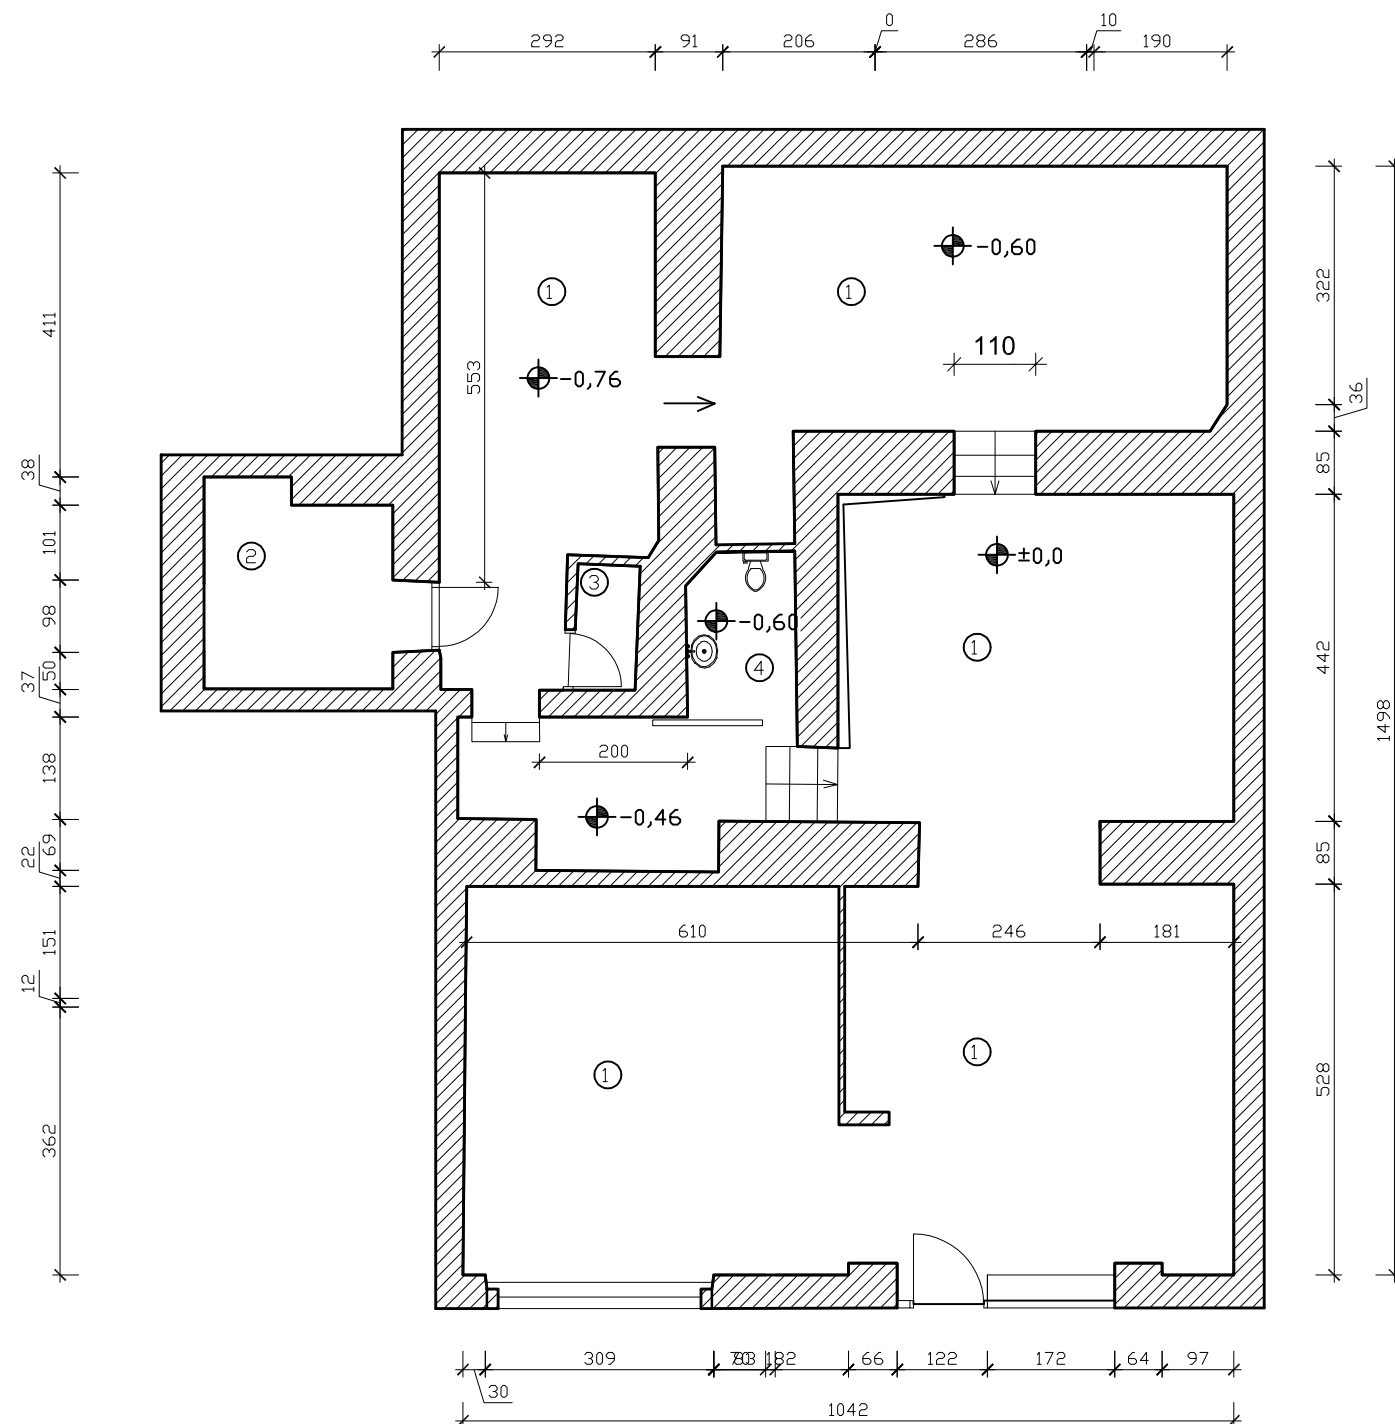

BROJ	PROSTORIJA	POVRŠINA [m ²]
1	PROSTORIJA	136,38 m ²
2	PROSTORIJA	7,37 m ²
3	WC	1,53 m ²
4	WC	3,25 m ²
UKUPNO		148,53 m ²

PRIKLJUČCI INFRASTRUKTURE	
STRUJA	DA
VODA	DA
KANALIZACIJA	DA
PTT	DA
PLIN	NE
CENTRALNO GRIJANJE	NE
DIMNJAK	DA
PRILAZ DOSTAVNOG VOZILA	DA

GRAD RIJEKA	
Odjel gradske uprave za gospodarenje imovinom	
IZMJERA POSLOVNOG PROSTORA	
Adresa prostora:	TITOV TRG 3D
ID prostora:	201474
Mjerilo:	M 1:100
Datum:	studenj 2016.
Izradila:	Đolores Alić ing.grad.