



**PROJEKTIRANJE
NADZOR
INŽENJERING
MARKETING**

ŽUKNICA
51221

50
KOSTRENA

TRGOVAČKI SUD RIJEKA 1-1401-00; Temeljni kapital 26.621,00 kn
Član društva Lazaneo Ivica, OIB: 22938688079; Račun 1: IMEX B.
2492008-1100050624, Račun 2: E. & S.B. 2402006-1100388822;
Tel./fax 051/289-261, 098/208-885; E-mail: ag-projekt@ri.t-com.hr;
Ured: Mljekarski Trg 2/I, 51000 Rijeka, tel./fax. 051/ 317-147 (148)

Broj projekta: **1810/21**

Investitor: **GRAD RIJEKA**
Korzo 16 - 51 000 Rijeka
OIB: 54382731928

Građevina: **SANACIJA KAMENE OBLOGE POTPORNOG ZIDA NA DIJELU**
ŠETNICE LUNGO MARE U RIJECI

Lokacija: **na dio k.č. 1436/5, 1436/6, 1435/5 K.O. Zamet**

Zajednička oznaka: **-**

Redni broj mape: **1/1**

Razina razrade: **GLAVNI PROJEKT**

Strukovna odrednica: **GRAĐEVINSKI PROJEKT**

Naziv projektiranog dijela: **OBLOGA POTPORNOG ZIDA**

GLAVNI GRAĐEVINSKI PROJEKT SANACIJE KAMENE OBLOGE POTPORNOG ZIDA

Projektant: **Mladen Vidušin, mag.ing.aedif., G4601**

Direktor: **Ivica Lazaneo, dipl.ing.građ.**

0. OPĆA DOKUMENTACIJA

POPIS PROJEKTANTA I SURADNIKA

Projektant: Mladen Vidušin, mag.ing.aedif., G4601

Suradnici: Ivica Lazaneo, dipl.ing.građ., G1432

0. OPĆA DOKUMENTACIJA

POPIS SVIH MAPA GLAVNOG PROJEKTA

ZAJEDNIČKA OZNAKA : /

MAPA 1/1 PROJEKT
Projektna tvrtka: AG-PROJEKT d.o.o., Kostrena
Broj projekta: 1810/21
Projektant : Mladen Vidušin, mag.ing.aedif., A4601

Projektant: Mladen Vidušin, mag.ing.aedif., G4601

0. OPĆA DOKUMENTACIJA

SADRŽAJ

POPIS PROJEKTANTA I SURADNIKA

POPIS SVIH MAPA GLAVNOG PROJEKTA

SADRŽAJ

0. OPĆA DOKUMENTACIJA

0.1. IZVADAK IZ SUDSKOG REGISTRA

0.2. RJEŠENJE O IMENOVANJU PROJEKTANTA

0.3. RJEŠENJE O UPISU PROJEKTANTA U IMENIK

0.4. IZJAVA PROJEKTANTA

0.5. ISPRAVA O USKLAĐENOSTI PROJEKTA SA ZAKONOM O ZAŠTITI OD POŽARA

0.6. ISPRAVA O USKLAĐENOSTI PROJEKTA SA ZAKONOM O ZAŠTITI NA RADU

1. POSEBNI UVJETI I UVJETI PRIKLJUČENJA

2. TEHNIČKA DOKUMENTACIJA

2.1. TEHNIČKI OPIS

3. NACRTNA DOKUMENTACIJA

4. TROŠKOVNIK

Investitor: GRAD RIJEKA, Korzo 16, 51 000 Rijeka

Broj projekta:1810/21

Građevina: SANACIJA KAMENE OBLOGE POTPORNOG ZIDA NA DIJELU ŠETNICE LUNGO MARE U RIJECI

0. OPĆA DOKUMENTACIJA

Broj projekta: **1810/21**

Građevina: **SANACIJA KAMENE OBLOGE POTPORNOG ZIDA NA DIJELU ŠETNICE
LUNGO MARE U RIJECI**

Investitor: **GRAD RIJEKA
Korzo 16 - 51 000 Rijeka
OIB: 54382731928**


Razina obrade: **GLAVNI PROJEKT**

Strukovna odrednica: **GRAĐEVINSKI PROJEKT**

0. OPĆA DOKUMENTACIJA

0. OPĆA DOKUMENTACIJA

0.1. IZVADAK IZ SUDSKOG REGISTRA

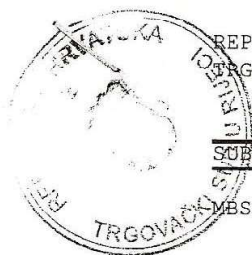REPUBLIKA HRVATSKA
TRGOVAČKI SUD U RIJECI

IZVADAK IZ SUDSKOG REGISTRA

SUBJEKT UPISA

MBS:

040131212

OIB:

22938688079

TVRTKA/NAZIV:

- 1 AG - PROJEKT društvo s ograničenom odgovornošću za projektiranje, nadzor i marketing

SKRAĆENA TVRTKA/NAZIV:

- 1 AG - PROJEKT d. o. o.

SJEDIŠTE:

- 2 Kostrena, Žuknica 50

PREDMET POSLOVANJA - DJELATNOSTI:

- | | | |
|---|-------|--|
| 1 | * | - Građenje, projektiranje i nadzor nad građenjem |
| 1 | * | - Izrada i izvedba projekata iz područja građevinarstva, elektrike, elektronike, rudarstva, kemije, mehanike i industrije |
| 1 | * | - Inženjering, projektni menadžment i tehničke djelatnosti |
| 1 | 74.84 | - Ostale poslovne djelatnosti, d. n. |
| 1 | * | - Izvođenje investicionih radova u inozemstvu i ustupanje izvođenja investicionih radova stranoj osobi u Republici Hrvatskoj |
| 3 | * | - Proizvodnja vina |
| 3 | * | - Vinogradarstvo |
| 3 | * | - Kupnja i prodaja robe na veliko i malo, te obavljanje trgovačkog posredovanja na domaćem i inozemnom tržištu |
| 3 | * | - Proizvodnja i prodaja octa |
| 3 | * | - Proizvodnja i prodaja suhog grožđa |
| 3 | * | - Proizvodnja i prodaja rakije |

ČLANOVI / OSNIVAČI:

- 1 Ivica Lazaneo, rođen/a 25.07.1952
Rijeka, Drage Gervaisa 22
- 1 - jedini osnivač d. o. o.

ČLANOVI UPRAVE / LIKVIDATORI:

- 1 Ivica Lazaneo, rođen/a 25.07.1952
Rijeka, Drage Gervaisa 22
- 1 - direktor
- 1 - zastupa samostalno i pojedinačno


TEMELJNI KAPITAL:

- 1 26,600.00 kuna

D004, 2009-04-23 09:11:54

Stranica: 1 od 2

0. OPĆA DOKUMENTACIJA

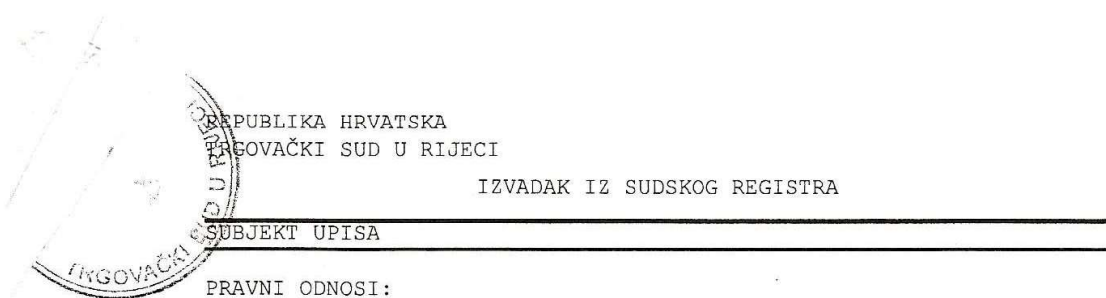

PRAVNI ODNOSI:

Pravni oblik:

- 1 društvo s ograničenom odgovornošću

Temeljni akt:

- 1 Akt o osnivanju sastavljen je dana 10. studenog 1989. godine i usklađen sa Zakonom o trgovačkim društvima dana 19. prosinca 1995. godine.
- 2 Odlukom osnivača od dana 19. prosinca 1995. godine izmjenjene su odredbe Izjave o usklađenju u čl. 4. koji se odnosi na sjedište.
- 3 Odlukom člana društva od 8. studenog 2005. godine izmijenjena je Izjava o usklađenju u čl. 8. koji se odnosi na predmet poslovanja-djelatnosti. Pročišćeni tekst Izjave dostavljen je u zbirku isprava.

OSTALI PODACI:

- 1 Subjekt do sada upisan u reg. ulošku broj 1-1401-00 Trgovačkog suda u Rijeci.

Upise u glavnu knjigu proveli su:

RBU Tt	Datum	Naziv suda
0001 Tt-95/11251-9	17.07.1998	Trgovački sud u Rijeci
0002 Tt-98/2448-4	15.03.1999	Trgovački sud u Rijeci
0003 Tt-05/3866-4	21.11.2005	Trgovački sud u Rijeci

U Rijeci, 23. travnja 2009.

Ovlaštena osoba:

Pristojba za ovaj izvadak po Tt. 28134
30,00 kn
naliježena je i poniknena na zahtjevu.

Za točnost izvadka jamči
TRGOVAČKI SUD U RIJEKI

Posl. broj: R3-

2748/09

dana,

Sudski registar
23-04-2009

Ovlaštena osoba



D004, 2009-04-23 09:11:54

Stranica: 2 od 2

0. OPĆA DOKUMENTACIJA

0.2. RJEŠENJE O IMENOVANJU PROJEKTANTA

Na temelju članka 51. Zakona o gradnji (NN 153/13, 20/17, 39/19, 125/19) donosi se

RJEŠENJE O IMENOVANJU PROJEKTANTA kojim se

Mladen Vidušin mag.ing. aedif. G4601 imenuje se za projektanta na izradi GLAVNOG GRAĐEVINSKOG PROJEKTA za građevinu:

Broj projekta: **1810/21**

Građevina: **SANACIJA KAMENE OBLOGE POTPORNOG ZIDA NA DIJELU ŠETNICE
LUNGO MARE U RIJECI**

Investitor: **GRAD RIJEKA
Korzo 16 - 51 000 Rijeka
OIB: 54382731928**

Razina obrade: **GLAVNI PROJEKT**

Strukovna odrednica: **GRAĐEVINSKI PROJEKT**

Obrazloženje

Mladen Vidušin mag.ing.aedif. upisan je u Imenik ovlaštenih inženjera građevinarstva Hrvatske komore arhitekata i inženjera u graditeljstvu pod rednim brojem 4601., rješenjem klase UP/I-360-01/10-01/1432 od 20. prosinca 2010. godine.

Direktor: Ivica Lazaneo dipl.ing.građ.

0. OPĆA DOKUMENTACIJA

0.3. RJEŠENJE O UPISU PROJEKTANTA U IMENIK



REPUBLIKA HRVATSKA

HRVATSKA KOMORA
INŽENJERA GRAĐEVINARSTVA

10000 Zagreb, Ulica grada Vukovara 271

Klasa: UP/I-360-1/10-01/4601
Urbroj: 500-03-10-1
Zagreb, 20. prosinca 2010. godine

Na temelju članka 103. stavaka 1. i 2. Zakona o arhitektonskim i inženjerskim poslovima i djelatnostima u prostornom uređenju i gradnji ("Narodne novine", broj 152/08.) i članka 61. stavaka 1. i 3. Statuta Hrvatske komore inženjera građevinarstva ("Narodne novine", broj 52/09.), Odbor za upis Hrvatske komore inženjera građevinarstva, rješavajući po Zahtjevu za upis **VIDUŠIN MLADENA, magistar inženjer građevinarstva (mag.ing.aedif.), RIJEKA, Ivana Filipovića 13**, u Imenik ovlaštenih inženjera građevinarstva Hrvatske komore inženjera građevinarstva, donio je

RJEŠENJE

o upisu u Imenik ovlaštenih inženjera građevinarstva
Hrvatske komore inženjera građevinarstva

1. U Imenik ovlaštenih inženjera građevinarstva HKIG upisuje se **VIDUŠIN MLADEN, mag.ing.aedif., RIJEKA**, pod rednim brojem **4601**, s danom upisa **16.12.2010.** godine.
2. Upisom u Imenik ovlaštenih inženjera građevinarstva HKIG, **VIDUŠIN MLADEN, mag.ing.aedif.**, stječe pravo na uporabu strukovnog naziva "**ovlašteni inženjer građevinarstva**" i može obavljati poslove projektiranja u svojstvu odgovorne osobe (projektanta i/ili glavnog projektanta) u okviru zadaće građevinske struke, te poslove stručnog nadzora građenja u svojstvu odgovorne osobe (nadzornog inženjera) u okviru zadaće građevinske struke u skladu s člancima 15. i 16. te s tim u vezi s člancima 59. i 62. Zakona o arhitektonskim i inženjerskim poslovima i djelatnostima u prostornom uređenju i gradnji, sve u okviru strukovnog smjera i strukovnih zadataka u skladu s člancima 76. i 77. Statuta Hrvatske komore inženjera građevinarstva, te ostala prava i dužnosti sukladno posebnim propisima.
3. Ovlašteni inženjer građevinarstva poslove iz točke 2. ovoga Rješenja dužan je obavljati stvarno i stalno, te sukladno temeljnim načelima i pravilima struke koje treba poštivati ovlašteni inženjer građevinarstva.
4. Ovlaštenom inženjeru građevinarstva HKIG izdaje "**inženjersku iskaznicu**" i "**pečat**", koji su trajno vlasništvo HKIG.
5. Ovlašteni inženjer građevinarstva dobiva posredstvom HKIG policu osiguranja od profesionalne odgovornosti od odabranog osiguravatelja. Polica se izdaje za razdoblje od godinu dana i obnavlja svake godine. Premija osiguranja uračunata je u članarinu ovlaštenog inženjera građevinarstva.
6. Ovlašteni inženjer građevinarstva dužan je plaćati HKIG članarinu i ostala davanja koja utvrde tijela HKIG, osim u slučaju mirovanja članstva, te pri prestanku članstva u HKIG podmiriti sve dospjele financijske obveze prema istima.
7. Ovlašteni inženjer građevinarstva ima prava i dužnosti u skladu s člancima 83., 84. i 85. Statuta Hrvatske komore inženjera građevinarstva.

0. OPĆA DOKUMENTACIJA

2

8. Podnositelj Zahtjeva za upis u Imenik ovlaštenih inženjera građevinarstva HKIG uplatio je upisninu u iznosu od 1.000,00 kn (slovima: tisuću kuna) u korist računa HKIG.

Obrazloženje

VIDUŠIN MLADEN, mag.ing.aedif., podnio je Zahtjev za upis u Imenik ovlaštenih inženjera građevinarstva HKIG.

Odbor za upis HKIG proveo je na sjednici održanoj 20.12.2010. godine postupak razmatranja dostavljenog potpunog Zahtjeva imenovanog za upis u Imenik ovlaštenih inženjera građevinarstva HKIG u skladu s člancima 24. i 25. Pravilnika o upisima HKIG, te je ocijenio da imenovani u skladu s člankom 105. Zakona o arhitektonskim i inženjerskim poslovima i djelatnostima u prostornom uređenju i gradnji ("Narodne novine", broj 152/08.) i člankom 61. stavkom 3. Statuta HKIG ("Narodne novine", broj 52/09.), ispunjava uvjete za upis u Imenik ovlaštenih inženjera građevinarstva HKIG.

Ovlašteni inženjer građevinarstva upisom u Imenik ovlaštenih inženjera građevinarstva HKIG stječe pravo na obavljanje poslova projektiranja u svojstvu odgovorne osobe (projektanta i/ili glavnog projektanta) u okviru zadaće građevinske struke te poslova stručnog nadzora građenja u svojstvu odgovorne osobe (nadzornog inženjera) u okviru zadaće građevinske struke sve u skladu s člancima 15. i 16. te s tim u vezi s člancima 59. i 62. Zakona o arhitektonskim i inženjerskim poslovima i djelatnostima u prostornom uređenju i gradnji ("Narodne novine", broj 152/08.), sve u okviru strukovnog smjera i strukovnih zadataka u skladu s člancima 76. i 77. Statuta HKIG ("Narodne novine", broj 52/09.), te ostala prava i dužnosti sukladno posebnim propisima.

Ovlašteni inženjer građevinarstva može poslove projektiranja i/ili stručnog nadzora građenja prema članku 19. stavku 1. Zakona o arhitektonskim i inženjerskim poslovima i djelatnostima u prostornom uređenju i gradnji ("Narodne novine", broj 152/08.) obavljati samostalno u vlastitom uredu, zajedničkom uredu, projektantskom društvu ili u drugoj pravnoj osobi registriranoj za tu djelatnost.

Ovlašteni inženjer građevinarstva mora poslove projektiranja i/ili stručnog nadzora građenja prema članku 19. stavku 2. Zakona o arhitektonskim i inženjerskim poslovima i djelatnostima u prostornom uređenju i gradnji ("Narodne novine", broj 152/08.) obavljati stvarno i stalno, te sukladno temeljnim načelima i pravilima struke koje treba poštivati ovlašteni inženjer građevinarstva.

Ovlašteni inženjer građevinarstva, osim u slučaju mirovanja članstva, dobiva posredstvom HKIG policu osiguranja od profesionalne odgovornosti od odabranog osiguravatelja. Polica se izdaje za razdoblje od godinu dana i obnavlja svake godine. Premija osiguranja uračunata je u članarinu ovlaštenog inženjera građevinarstva.

Upisom u Imenik ovlaštenih inženjera građevinarstva HKIG imenovani stječe pravo na "pečat" i "inženjersku iskaznicu" koje mu izdaje HKIG, a koji su trajno vlasništvo HKIG temeljem članka 62. podstavka 2. Statuta HKIG ("Narodne novine", broj 52/09.).

Ovlašteni inženjer građevinarstva ima prava i dužnosti u skladu s člancima 83., 84. i 85. Statuta Hrvatske komore inženjera građevinarstva.

Prava ovlaštenog inženjera građevinarstva jesu: surađivati u radu svih tijela i radnih tijela Komore; birati i biti biran u tijela Komore; biti imenovan u radna tijela i tijela Komore; koristiti pravne i stručne usluge koje pruža Komora; prisustvovati seminarima, simpozijima i ostalim stručnim usavršavanjima, te susretima koje organizira Komora; pravo na stalno stručno usavršavanje i primanje Glasila Komore; pravo na pomoć i organiziranje obvezatnog osiguranja od odgovornosti; pravo na slobodno istupanje iz članstva Komore; podnošenje zahtjeva za pokretanje stegovnog postupka; podnošenje prigovora na rad pojedinih tijela Komore; davanje prijedloga za donošenje novih te za izmjene i dopune akata Komore; podnošenje zahtjeva za mirovanje članstva u Komori.

Dužnosti ovlaštenog inženjera građevinarstva jesu: poštovanje Statuta, Kodeksa strukovne etike, pravila struke, svih akata koje su donijela mjerodavna tijela Komore; aavjesno obavljanje funkcije u

0. OPĆA DOKUMENTACIJA

0.4. IZJAVA PROJEKTANTA

Temeljem članka 108. stavak 2. "Zakona o gradnji" (NN 153/13, 20/17, 39/19) donosi se

IZJAVA PROJEKTANTA

Mladen Vidušin mag.ing.aedif. upisan je u Imenik ovlaštenih inženjera građevinarstva Hrvatske komore arhitekata i inženjera u graditeljstvu pod rednim brojem 4601., rješenjem klase UP/I-360-01/10-01/1432 od 20. prosinca 2010. godine

Broj projekta: **1810/21**

Građevina: **SANACIJA KAMENE OBLOGE POTPORNOG ZIDA NA DIJELU ŠETNICE
LUNGO MARE U RIJECI**

Investitor: **GRAD RIJEKA
Korzo 16 - 51 000 Rijeka
OIB: 54382731928**

Razina obrade: **GLAVNI PROJEKT**

Strukovna odrednica: **GRAĐEVINSKI PROJEKT**

usklađen sa

- Prostornim planom uređenja grada Rijeka (SN PGŽ 31/03, 26/05, 14/13 i SN GR 3/17, 21/19)
- Generalnim urbanističkim planom grada Rijeka (SN PGŽ 7/07, 14/13 i SN GR 8/14, 3/17, 21/19)

- važećim zakonima i propisima u skladu sa kojima mora biti izrađen.

Projektant: Mladen Vidušin, mag.ing.aedif., G4601

0. OPĆA DOKUMENTACIJA

0.5. ISPRAVA O USKLAĐENOSTI PROJEKTA SA ZAKONOM O ZAŠTITI OD POŽARA

Na temelju Zakona o zaštiti od požara (NN 92/10) prilaže se:

ISPRAVA O ZAŠTITI OD POŽARA

kojom se potvrđuje da su mjere zaštite od požara primijenjene u glavnom projektu:

Broj projekta:	1810/21
Građevina:	SANACIJA KAMENE OBLOGE POTPORNOG ZIDA NA DIJELU ŠETNICE LUNGO MARE U RIJECI
Investitor:	GRAD RIJEKA Korzo 16 - 51 000 Rijeka OIB: 54382731928
Razina obrade:	GLAVNI PROJEKT
Strukovna odrednica:	GRAĐEVINSKI PROJEKT

izrađene sukladno Zakonu o zaštiti od požara, uvjetima uređenja prostora, propisima, tehničkim normativima i normama.

Projektant: Mladen Vidušin, mag.ing.aedif., G4601

0. OPĆA DOKUMENTACIJA

0.6. ISPRAVA O USKLAĐENOSTI PROJEKTA SA ZAKONOM O ZAŠTITI NA RADU

Na temelju odredbe članka 93. stavaka 4 Zakona o zaštiti na radu (NN 59/96, 94/96, 114/03, 86/08, 75/09), prilaže se:

ISPRAVA O ZAŠTITI NA RADU

kojom se potvrđuje da su mjere zaštite na radu primijenjene u glavnom projektu:

Broj projekta:	1810/21
Građevina:	SANACIJA KAMENE OBLOGE POTPORNOG ZIDA NA DIJELU ŠETNICE LUNGO MARE U RIJECI
Investitor:	GRAD RIJEKA Korzo 16 - 51 000 Rijeka OIB: 54382731928
Razina obrade:	GLAVNI PROJEKT
Strukovna odrednica:	GRAĐEVINSKI PROJEKT

u skladu sa odredbama Zakona o zaštiti na radu, te tehničkim normativima i normama.

Projektant: Mladen Vidušin, mag.ing.aedif., G4601

Investitor: GRAD RIJEKA, Korzo 16, 51 000 Rijeka

Broj projekta:1810/21

Građevina: SANACIJA KAMENE OBLOGE POTPORNOG ZIDA NA DIJELU ŠETNICE LUNGO MARE U RIJECI

1. POSEBNI UVJETI I UVJETI PRIKLJUČENJA

Broj projekta: **1810/21**

Građevina: **SANACIJA KAMENE OBLOGE POTPORNOG ZIDA NA DIJELU ŠETNICE
LUNGO MARE U RIJECI**

Investitor: **GRAD RIJEKA
Korzo 16 - 51 000 Rijeka
OIB: 54382731928**

Razina obrade: **GLAVNI PROJEKT**

Strukovna odrednica: **GRAĐEVINSKI PROJEKT**

1. POSEBNI UVJETI I UVJETI PRIKLJUČENJA

1. POSEBNI UVJETI I UVJETI PRIKLJUČENJA



REPUBLIKA HRVATSKA

Primorsko-goranska županija

Grad Rijeka

Odjel za provedbu dokumenata prostornog uređenja i
građenje

KLASA: 350-05/21-28/000408

URBROJ: 2170/01-13-00-21-0006

Rijeka, 30.08.2021.

➤ MLADEN VIDUŠIN
HR-51000 Rijeka, ANTUNA KOSIĆA RIKA 11

Predmet: Obavijest o utvrđenim posebnim uvjetima i uvjetima priključenja
- dostavlja se

Obavještavamo Vas da je proveden postupak utvrđivanja posebnih uvjeta i uvjeta priključenja po zahtjevu koji je podnio MLADEN VIDUŠIN, HR-51000 Rijeka, ANTUNA KOSIĆA RIKA 11, OIB 80910919340 za:

- rekonstrukciju građevine neodređene namjene, skupina neodređena OBLOGA
POTPORNOG ZIDA ŠETNICE

na postojećoj građevnoj čestici 1436/5, 1436/6, 1435/5 k.o. Zamet (Rijeka).

Javnojopravna tijela su pozvana sukladno odredbama članka 136. stavka 1. Zakona o prostornom uređenju (Narodne novine, broj 153/13, 65/17, 114/18, 39/19 i 98/19) (u daljnjem tekstu: Zakon o prostornom uređenju) odnosno članka 82. stavka 1. Zakona o gradnji (Narodne novine, broj 153/13, 20/17, 39/19 i 125/19) (u daljnjem tekstu: Zakon o gradnji), te su na propisan način elektronički pozivana sljedeća javnojopravna tijela:

- Lučka uprava Rijeka, HR-51000 Rijeka, Riva 1
- Ministarstvo unutarnjih poslova, Ravnateljstvo civilne zaštite, Područni ured civilne zaštite Rijeka, Služba inspekcijskih poslova Rijeka, HR-51000 Rijeka, Fiorela la Guardia 13
- Hrvatske vode, VGO za slivove sjevernoga Jadrana, HR-51000 Rijeka, Đure Šporera 3

U postupku utvrđivanja posebnih uvjeta i uvjeta priključenja javnojopravnim tijelima su elektroničkim sustavom eKonferencija dostavljeni podaci sukladno odredbama članka 135. stavka 3. Zakona o prostornom uređenju odnosno članka 81. stavka 3. Zakona o gradnji.

Javnojopravnim tijelima je putem elektroničkog sustava eKonferencija omogućen uvid u navedene podatke i drugu dokumentaciju iz spisa u trajanju od 29.07.2021. godine do zaključno sa 12.08.2021. godine, što je zakonom propisani rok u trajanju od minimalno 15 dana.

Po isteku roka od strane navedenih javnojopravnih tijela na predmetnu dokumentaciju izdano je:

- Lučka uprava Rijeka, HR-51000 Rijeka, Riva 1
 - dostavljeno očitovanje da nije nadležno za utvrđivanje uvjeta priključenja
- Ministarstvo unutarnjih poslova, Ravnateljstvo civilne zaštite, Područni ured civilne zaštite Rijeka, Služba inspekcijskih poslova Rijeka, HR-51000 Rijeka, Fiorela la Guardia 13
 - obavijest da nema posebnih uvjeta - **Obavijest da nema posebnih uvjeta, KLASA: 214-02/21-03/7275, URBROJ: 511-01-375-21 od 04.08.2021. godine**

KLASA: 350-05/21-28/000408, URBROJ: 2170/01-13-00-21-0006

1/2 ID: P20210720-694356-Z05

Ova elektronička isprava potpisana je kvalificiranim elektroničkim potpisom sukladno EU uredbi 910/2014/EU (eIDAS Regulation), a isti je vidljiv na posljednjoj nenumernanoj stranici. Izvor pouzdanosti je European Union Trusted Lists (<https://webgate.ec.europa.eu/tl-browser/>). U potpis je ugrađen vremenski pečat, te je omogućen za LTV.

1. POSEBNI UVJETI I UVJETI PRIKLJUČENJA

- Hrvatske vode, VGO za slivove sjevernoga Jadrana, HR-51000 Rijeka, Đure Šporera 3
 - obavijest da nema posebnih uvjeta - **Obavijest da nema posebnih uvjeta, KLASA: 325-01/21-18/0007508, URBROJ: 374-23-1-21-2 od 06.08.2021. godine**

Iz tekstualnog dijela prikupljenih posebnih uvjeta vidljivo je da iste potvrđuju da su dostavljeni podaci i dokumentacija od strane projektanta, izrađeni u skladu s posebnim propisima i da se za iste daju posebni uvjeti odnosno uvjeti priključenja.

Predmet izdavanja ove obavijesti nije usklađenost dostavljenih podataka i dokumentacije sukladno odredbama članka 135. stavka 3. Zakona o prostornom uređenju odnosno članka 81. stavka 3. Zakona o gradnji s prostorno-planskom dokumentacijom temeljem članka 138. Zakona o prostornom uređenju odnosno članka 85. Zakona o gradnji.

Oslobođeno od plaćanja upravne pristojbe prema Tarifnom broju 1. Uredbe o tarifi upravnih pristojbi ("Narodne novine" broj 8/17., 37/17., 129/17., 18/19., 97/19. i 128/19).

VIŠI SAVJETNIK ZA GRADITELJSTVO
Željko Marinić, dipl.ing.građ.

DOSTAVITI:

- ispis elektroničke isprave u spis predmeta
- elektroničku ispravu putem elektroničkog sustava (<https://dozvola.mgipu.hr>)
 - MLADEN VIDUŠIN
 - HR-51000 Rijeka, ANTUNA KOSIĆA RIKI 11

1. POSEBNI UVJETI I UVJETI PRIKLJUČENJA



1. POSEBNI UVJETI I UVJETI PRIKLJUČENJA



REPUBLIKA HRVATSKA
MINISTARSTVO UNUTARNJIH POSLOVA
RAVNATELJSTVO CIVILNE ZAŠTITE
PODRUČNI URED CIVILNE ZAŠTITE RIJEKA
SLUŽBA INSPEKCIJSKIH POSLOVA RIJEKA



KLASA: 214-02/21-03/7275
URBROJ: 511-01-375-21-2-SAK
Rijeka, 4. kolovoza 2021.

PRIMORSKO-GORANSKA ŽUPANIJA
Grad Rijeka
Odjel za provedbu dokumenata
prostornog uređenja i građenja

Predmet: zahtjev za izdavanje posebnih uvjeta građenja
- odgovor, dostavlja se

Veza: Zahtjev KLASA: 350-05/21-28/000408
URBROJ: 2170/01-13-00-21-0003 od 28.07.2021.

Povodom zahtjeva Primorsko-goranske županije, Grada Rijeke, Odjela za provedbu dokumenata prostornog uređenja i građenja, KLASA: 350-05/21-28/000408, URBROJ: 2170/01-13-00-21-0003, u predmetu investitora Grada Rijeke, Rijeka, Korzo 16, u podnesku zaprimljenom 29.07.2021. god., zatraženo je od Ravnateljstva civilne zaštite, Područnog ureda civilne zaštite Rijeka, Službe inspekcijskih poslova, izdavanje posebnih uvjeta građenja za rekonstrukciju građevine neodređene namjene OBLOGA POTPORNOG ZIDA ŠETNICE na k.č. 1436/5, 1436/6, 1435/5 k.o. Zamet.

Uvidom u dostavljenu projektnu dokumentaciju koja se sastoji od:

1. Idejnog projekta, el. br. 1810/21, izrađenog u srpnju 2021. god., od tvrtke AG-PROJEKT d.o.o., Kostrena, Žuknica 50, odgovorni projektant Mladen Vidušin, mag.ing.aedif., utvrđeno je da se predmetni zahvat odnosi na zahvate u prostoru navedene u članku 2. Pravilnika o zahvatima u prostoru u kojima tijelo nadležno za zaštitu od požara ne sudjeluje u postupku izdavanja rješenja o uvjetima građenja, odnosno lokacijske dozvole („Narodne novine“, br. 115/11).

U svezi s navedenim obavještavamo vas da Ravnateljstvo civilne zaštite, Područni ured civilne zaštite Rijeka, Služba inspekcijskih poslova, ne izdaje posebne uvjete građenja iz područja zaštite od požara, odnosno ne sudjeluje u postupku izdavanja rješenja o uvjetima građenja, odnosno lokacijske dozvole za građevine navedene u odredbama Pravilnika o zahvatima u prostoru u kojima tijelo nadležno za zaštitu od požara ne sudjeluje u postupku izdavanja rješenja o uvjetima građenja, odnosno lokacijske dozvole.

1. POSEBNI UVJETI I UVJETI PRIKLJUČENJA

Kako za navedene građevine ovo tijelo ne izdaje posebne uvjete građenja iz područja zaštite od požara, proizlazi da za iste građevine ne izdaje niti potvrde da je glavni projekt izrađen sukladno posebnim uvjetima zaštite od požara, odnosno ne sudjeluje u postupcima ishođenja građevinskih dozvola, niti sudjeluje u postupcima ishođenja uporabnih dozvola.

S poštovanjem,

VODITELJ SLUŽBE

Zlatko Bukša



Dostaviti:

1. Naslovu
(putem elektroničkog sustava eKonferencije)
2. AG-PROJEKT d.o.o., Kostrena, Žuknica 50
(putem elektroničkog sustava eKonferencije),
3. Pismohrana-ovdje.

1. POSEBNI UVJETI I UVJETI PRIKLJUČENJA



HRVATSKE VODE
VODNOGOSPODARSKI ODJEL
ZA SLIVOVE SJEVERNOG JADRANA
51000 Rijeka, Đure Šporera 3

Telefon: 051 / 666 400

Telefax: 051 / 336 947

KLASA: 325-01/21-18/0007508

URBROJ: 374-23-1-21-2

Datum: 06.08.2021.

Predmet: Zahtjev za izdavanjem vodopravnih uvjeta za sanaciju kamene obloge potpornog zida na dijelu šetnice Lungo mare u Rijeci na dijelovima k.č. 1436/5, 1436/6, 1435/5, k.o. Zamet Obavijest, dostavlja se

Grad Rijeka, Odjel za provedbu dokumenata prostornog uređenja i građenje, Trpimirova 2, Rijeka podnio je zahtjev Klasa: 350-05/21-28/000408 za projektanta Mladena Vidušina, mag.ing.aedif., OIB: 80910919340, a za investitora: Grad Rijeku, Korzo 16, 51 000 Rijeka, OIB: 54382731928, zaprimljen 29.07.2021. putem sustava eKonferencija, za izdavanje vodopravnih uvjeta za oblaganje potpornog zida na postojećoj k.č. 1436/5, 1436/6 i 1435/5, k.o. Zamet

Uz zahtjev za izdavanje vodopravnih uvjeta dostavljena je sljedeća dokumentacija:

- Idejni projekt, broj projekta:1810/21, izradio AG-PROJEKT d.o.o., Žuknica 50, 51221 Kostrena, projektant: Mladen Vidušin, mag.ing.aedif., srpanj 2021.

Uvidom u raspoloživu dokumentaciju, te sukladno članku 159. Zakona o vodama (NN 66/19) utvrđeno je kako planirani zahvat u prostoru ne utječe na ispunjenje ciljeva iz članka 5. stavka 2. i članka 46. Zakona o vodama te Hrvatske vode, Vodnogospodarski odjel za slivove sjevernog Jadrana, Rijeka, izdaju

OBAVIJEST

kojom se obavještavate kako za predmetni zahvat u prostoru nisu potrebni vodopravni uvjeti, te za isti nije potrebno ishoditi vodopravnu potvrdu.

Sukladno „Odluci o zaštiti izvorišta vode za piće u slivu izvora u Gradu Rijeci i slivu izvora u Bakarskom zaljevu (SN PGŽ 35/12, 31/13 i 39/14)“ predmetno područje nalazi se izvan zona sanitarne zaštite.

Zahvat se ne odvija uz registrirani vodotok.

Postupanje s otpadnom i oborinskom vodom treba biti u skladu s odredbama „Odluke o odvodnji na području aglomeracije Rijeka“ (SN PGŽ 16/13) te prema uvjetima i uz suglasnost upravitelja javnim sustavom odvodnje - Komunalnog društva VODOVOD I KANALIZACIJA d.o.o. Rijeka.

Dokument pripremio:

Goran Baretić, dipl.ing.građ.

Direktor:

Gordan Gašparović, dipl.ing.građ.



Dostaviti:

- U spis, .pdf datoteka za objavu na sustavu eKonferencija



076628807

Investitor: GRAD RIJEKA, Korzo 16, 51 000 Rijeka

Broj projekta:1810/21

Građevina: SANACIJA KAMENE OBLOGE POTPORNOG ZIDA NA DIJELU ŠETNICE LUNGO MARE U RIJECI

2. TEHNIČKA DOKUMENTACIJA

Broj projekta: **1810/21**

Građevina: **SANACIJA KAMENE OBLOGE POTPORNOG ZIDA NA DIJELU ŠETNICE
LUNGO MARE U RIJECI**

Investitor: **GRAD RIJEKA
Korzo 16 - 51 000 Rijeka
OIB: 54382731928**

Razina obrade: **GLAVNI PROJEKT**

Strukovna odrednica: **GRAĐEVINSKI PROJEKT**

2. TEHNIČKA DOKUMENTACIJA

2. TEHNIČKA DOKUMENTACIJA

Broj projekta: **1810/21**

Građevina: **SANACIJA KAMENE OBLOGE POTPORNOG ZIDA NA DIJELU ŠETNICE
LUNGO MARE U RIJECI**

Investitor: **GRAD RIJEKA
Korzo 16 - 51 000 Rijeka
OIB: 54382731928**

Razina obrade: **GLAVNI PROJEKT**

Strukovna odrednica: **GRAĐEVINSKI PROJEKT**

2.1.TEHNIČKI OPIS


2.1. TEHNIČKI OPIS

2.1. TEHNIČKI OPIS

PROJEKTNI ZADATAK I OPIS POSTOJEĆEG STANJA

Sukladno Zakonu o pomorskom dobru i morskim lukama (NN 158/03, 100/04, 141/06, 123/11, 56/16, 98/19 i 38/09) na pomorskom dobru u općoj upotrebi koje se nalazi na njenom području, vodi brigu o zaštiti i održava jedinica lokalne samouprave.

Grad Rijeka, Odjel gradske uprave za komunalni sustav, Direkcija zajedničke komunalne djelatnosti, Rijeka, Titov trg zadatkom traži izradu glavnog projekta uklanjanja nedostataka potpornog zida na dijelu šetnice Lungo mare u Rijeci (zona zahvata prikazana na slici 1).

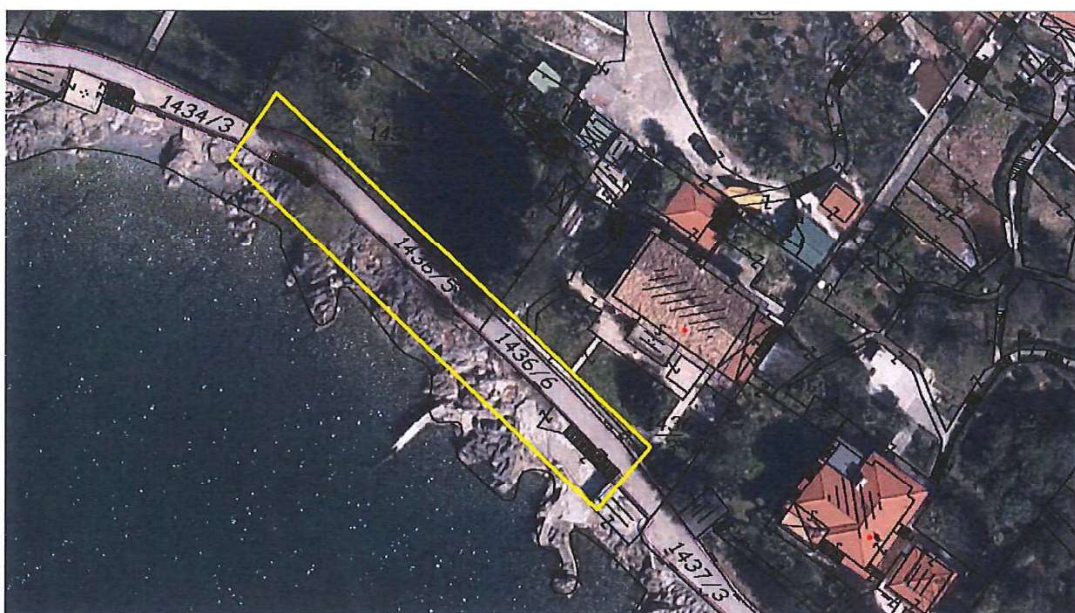


Zona zahvata dijela šetnice Lungo mare u Rijeci (slika 1)

Zona zahvata je na priloženoj slici 1 (označeno žutom bojom). Predmetna lokacija je dio šetnice Lungo mare u Rijeci. Na dijelu / dijelovima šetnice došlo je do oštećenja postojeće kamene obloge uslijed djelovanja vjetra i valova koji zapljuskuju obalu, a koji su razlog brze razgradnje građevinskog materijala, kao i vegetacije koja se nalazi u zidu stoga je potrebno poduzeti mjere za uklanjanje uočenih oštećenja u cilju osiguranja stabilnosti kamene obloge potpornog zida na predmetnoj lokaciji.

2.1. TEHNIČKI OPIS



Pogled na potporni kameni zid (slika 2 / slika 3)

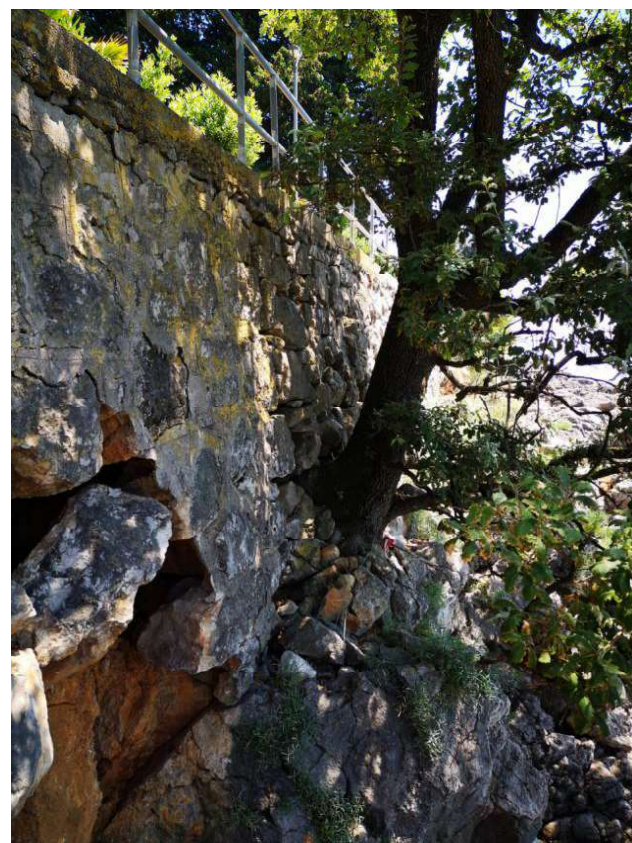

Oštećenja potpornog kamenog zida na dijelu zida (slika 4 / slika 5)

2.1. TEHNIČKI OPIS





Oštećenja obloge potpornog kamenog zida (slika 6 / slika 7)



Oštećenja obloge potpornog kamenog zida (slika 8)

2.1. TEHNIČKI OPIS

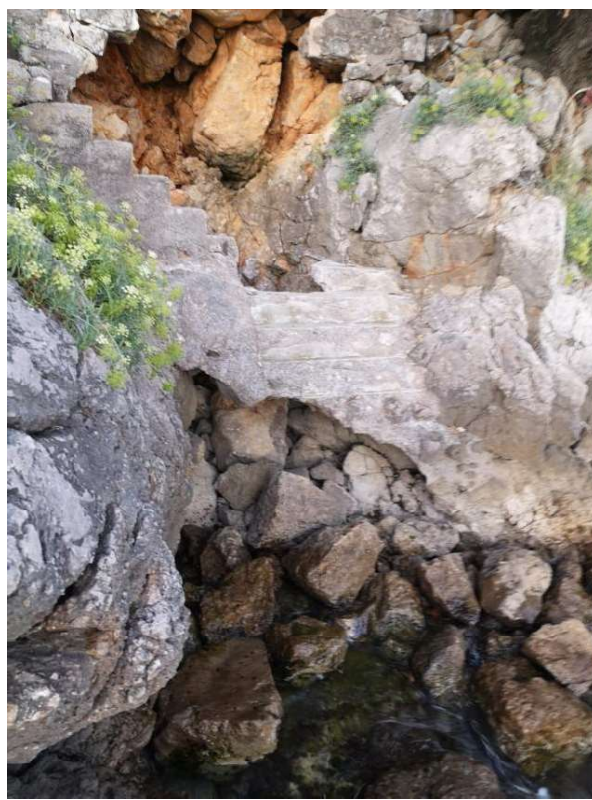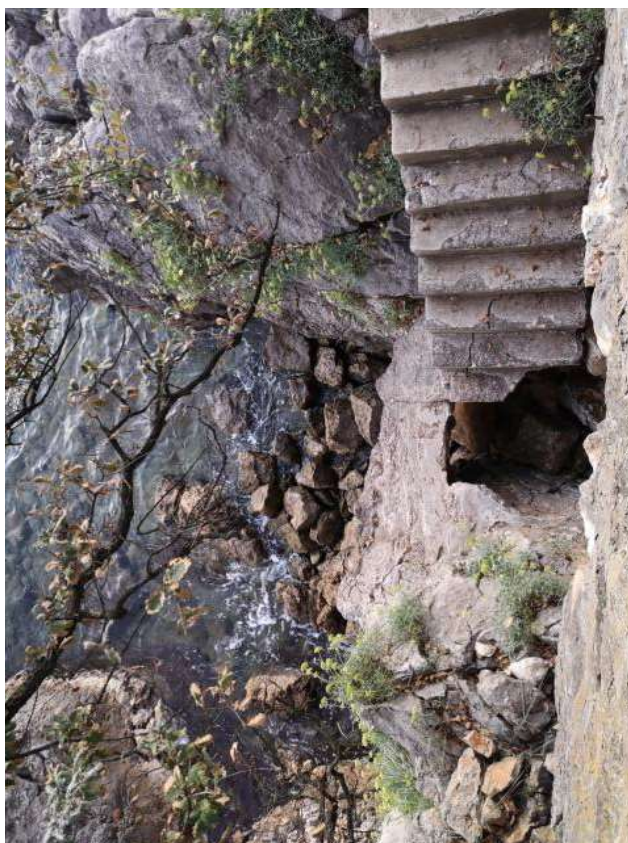

Stepenice / Oštećenje podesta stepenica / krak stepenica prema moru (slika 9 / slika 10 / slika 11)

2.1. TEHNIČKI OPIS

OPIS NAMJERAVANOG ZAHVATA

Projektom je predviđena izrada sanacija kamene obloge potpornog zida kako ne bi došlo urušavanja istog te do ugrožavanja života ljudi koji prolaze tim dijelom šetnice Lungo mare u Rijeci. Potrebno je rekonstruirati dio potpornog kamenog zida da isti zadovolji mehaničku otpornosti i stabilnost.

Obloga zida se sastoji od sustava zidova kamenom u vapnenom mortu. Debljina zidova iznosi cca 35 cm. Sljubnice i struktura ziđa su isprane s obzirom na to da je postojao konstantni prodor oborinskih voda i djelovanja valova mora. Na vrhu zida izvedena je betonska pasica širine cca 25,0 cm te na nju postavljena zaštitna ograda visine cca 92,0 cm.

Na predmetnoj lokaciji je prvo potrebno ukloniti grmlje, rastinje te drveća s po potrebi čupanjem korijena iz potpornog zida.

Prije početka sanacije obloge zida postojeći dijelovi koji se saniraju potrebno je dobro očistiti radi kvalitetnije prionjivosti planiranih građevinskih materijala koji bi se ugrađivali.

Izvršiti podravnavanje obloge kamenog zida betonom C30/37 u dnu zida na dijelovima gdje isti su potrebni.

Izvesti injektiranje veći rupa između kamena s izradom završne upuštene fuge.

Na mjestima zida gdje nedostaje kamen, potrebno je izvesti zidanje kamenim blokovima minimalne dimenzije 35,0 x 35,0 cm te izraditi završnu upuštenu fugu. Koristiti postojeći kamen na lokaciji odnosno dobava i ugradnja novog.

Na lokaciji se također nalaze stepenice čiji je podest te par zadnjih gazišta oštećeno. Izvesti će se rušenje stepenica koje je oštećeno te ostatak odesta.

Na ovoj poziciji izvodi se armirano betonskog bloka sa stepeništem. Betonski blok sa stepeništem izvesti prema nacrtnoj dokumentaciji. Armirano betonski blok se izvodi betonom čvrstoće C35/45, armaturom mrežom Q335 u dvije zone a sve u potrebnoj oplati na licu mjesta. Završna obrada podesta i stepeništa sa izvedbom tzv. "Češke glazure" - zaglađena hodna površina finim pjeskom u cementu.

Na predmetnoj poziciji izvode se čelične četvororedne ograde - OGRADA O1 I OGRADA O2. OGRADA O1 - Segmenti ograde međusobno se povezuju u cjelinu varenjem. Debljina vara iznosi 4 mm. Elementi ograde su stupovi i spojna pločica, tri horizontalne cijevi i rukohvat. Vertikalne cijevi i rukohvat su promjera Ø 50 mm i debljine 4 mm dok su horizontalne cijevi promjera Ø 40 mm i debljine 3 mm. Vertikale su visine 130 cm pričvršćuju se u vanjski rub stepenica preko spojnih pločica na koju su zavareni stupovi odnosno vertikalne cijevi. Visina ograde jednaka je 110 cm. Stupovi su na osnom razmaku 200 cm. Elementi se štite temeljnim premazom i cinčanjem (vrući postupak), a završno se obrađuju poliuretanskim lakom bijele boje.

OGRADA O2 - Segmenti ograde međusobno se povezuju u cjelinu varenjem. Debljina vara iznosi 4 mm. Elementi ograde su stupovi i spojna pločica, tri horizontalne cijevi i rukohvat. Vertikalne cijevi i rukohvat su promjera Ø 50 mm i debljine 4 mm dok su horizontalne cijevi promjera Ø 40 mm i debljine 3 mm. Vertikale su visine 110 cm pričvršćuju se završnu oblogu stepenica i podesta

2.1. TEHNIČKI OPIS

šetnice preko spojnih pločica koji su zavareni stupovi odnosno vertikalne cijevi. Visina ograde jednaka je 110 cm. Stupovi su na osnom razmaku 130 cm. Elementi se štite temeljnim premazom i cinčanjem (vrući postupak) a završno se obrađuju poliuretanskim lakom bijele boje.

Za cijelo vrijeme radova potrebno je osigurati zaštitu pješaka na dijelu šetnice Lungo mare zaštitnom drvenom ogradom.

2.1. TEHNIČKI OPIS

NAPOMENE:

Potrebno je obratiti pozornost zbog nepristupačnosti izvođenja radova cjelokupne izrade sanacije. Radovi se većinom izvode sa kopnene strane, ispod šetnice, na stijenskoj polozi.

Radove na poziciji rupe u oblozi kamenog zida, odnosno stepenica i visokog stabla izvesti s velikom pozornošću, te mogućnošću upotrebe pontona.

Izvođene radova za izvedbu betonskog bloka izvodio bi se ili sa morske strane sa svom potrebnom mehnizacijom te osobama osposobljeni za rad u takvim uvjetima, po potrebi i ronioci ili izvedba sa dobavom i dopremom materijala i opreme sa staze/šetnjice.

Radove izvoditi prema projektnoj dokumentaciji te uz suglasnost nadzornog inženjera.

Pri izvođenju radova na sanaciji voditi brigu o načinu transporta, montaže i ugradnje građevinskog materijala zbog specifičnih uvjeta i lokacije predmetnog zahvata.

Dovoz i odvoz materijala vršiti manjim teretnim vozilima jer šetnica ne zadovoljava veliko opterećenje pokretnog tereta.

Radovi se izvode uz upotrebu skele, dizalica i/ili alpinističke opreme za izgradnju pojedinih dijelova obloge zidova te ostalih radova na predmetnoj lokaciji.

Ukoliko dođe do oštećenja ili prilikom upotrebe dijelova šetnjice pri izvedbi radova Izvoditelj je dužan o svom trošku vratiti u prvobitno stanje.

Projektant: Mladen Vidušin, mag.ing.aedif., G4601

3. NACRTNA DOKUMENTACIJA

Broj projekta: **1810/21**

Građevina: **SANACIJA KAMENE OBLOGE POTPORNOG ZIDA NA DIJELU ŠETNICE
LUNGO MARE U RIJECI**

Investitor: **GRAD RIJEKA
Korzo 16 - 51 000 Rijeka
OIB: 54382731928**

Razina obrade: **GLAVNI PROJEKT**

Strukovna odrednica: **GRAĐEVINSKI PROJEKT**

3. NACRTNA DOKUMENTACIJA

3. NACRTNA DOKUMENTACIJA

POPIS NACRTNE DOKUMENTACIJE

1. GEODETSKI SITUACIJSKI NACRT STVARNOG STANJA	M 1:250
2. GRAĐEVINSKA SITUACIJA / POPREČNI PROFILI	M 1:100
3. POGLED NA POTPORNI KAMENI ZID ŠETNICE	M 1:100
4. NOVOPLANIRANA SITUACIJA - STEPENICE OGRADA	M 1:100/1:50

Geostar d.o.o.

za geodetske poslove

Varijantska cesta 41, Pabri, Opatija, 51211 Matulji

Mob. +385 98 961 7789


E-mail: geostar@geostar.hr

www.geostar.hr

IBAN HR3724020061100898437


OIB 21403490351

Katastarska općina: ZAMET

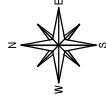

GEODETSKI SITUACIJSKI NACRT STVARNOG STANJA

Mjerilo 1:250

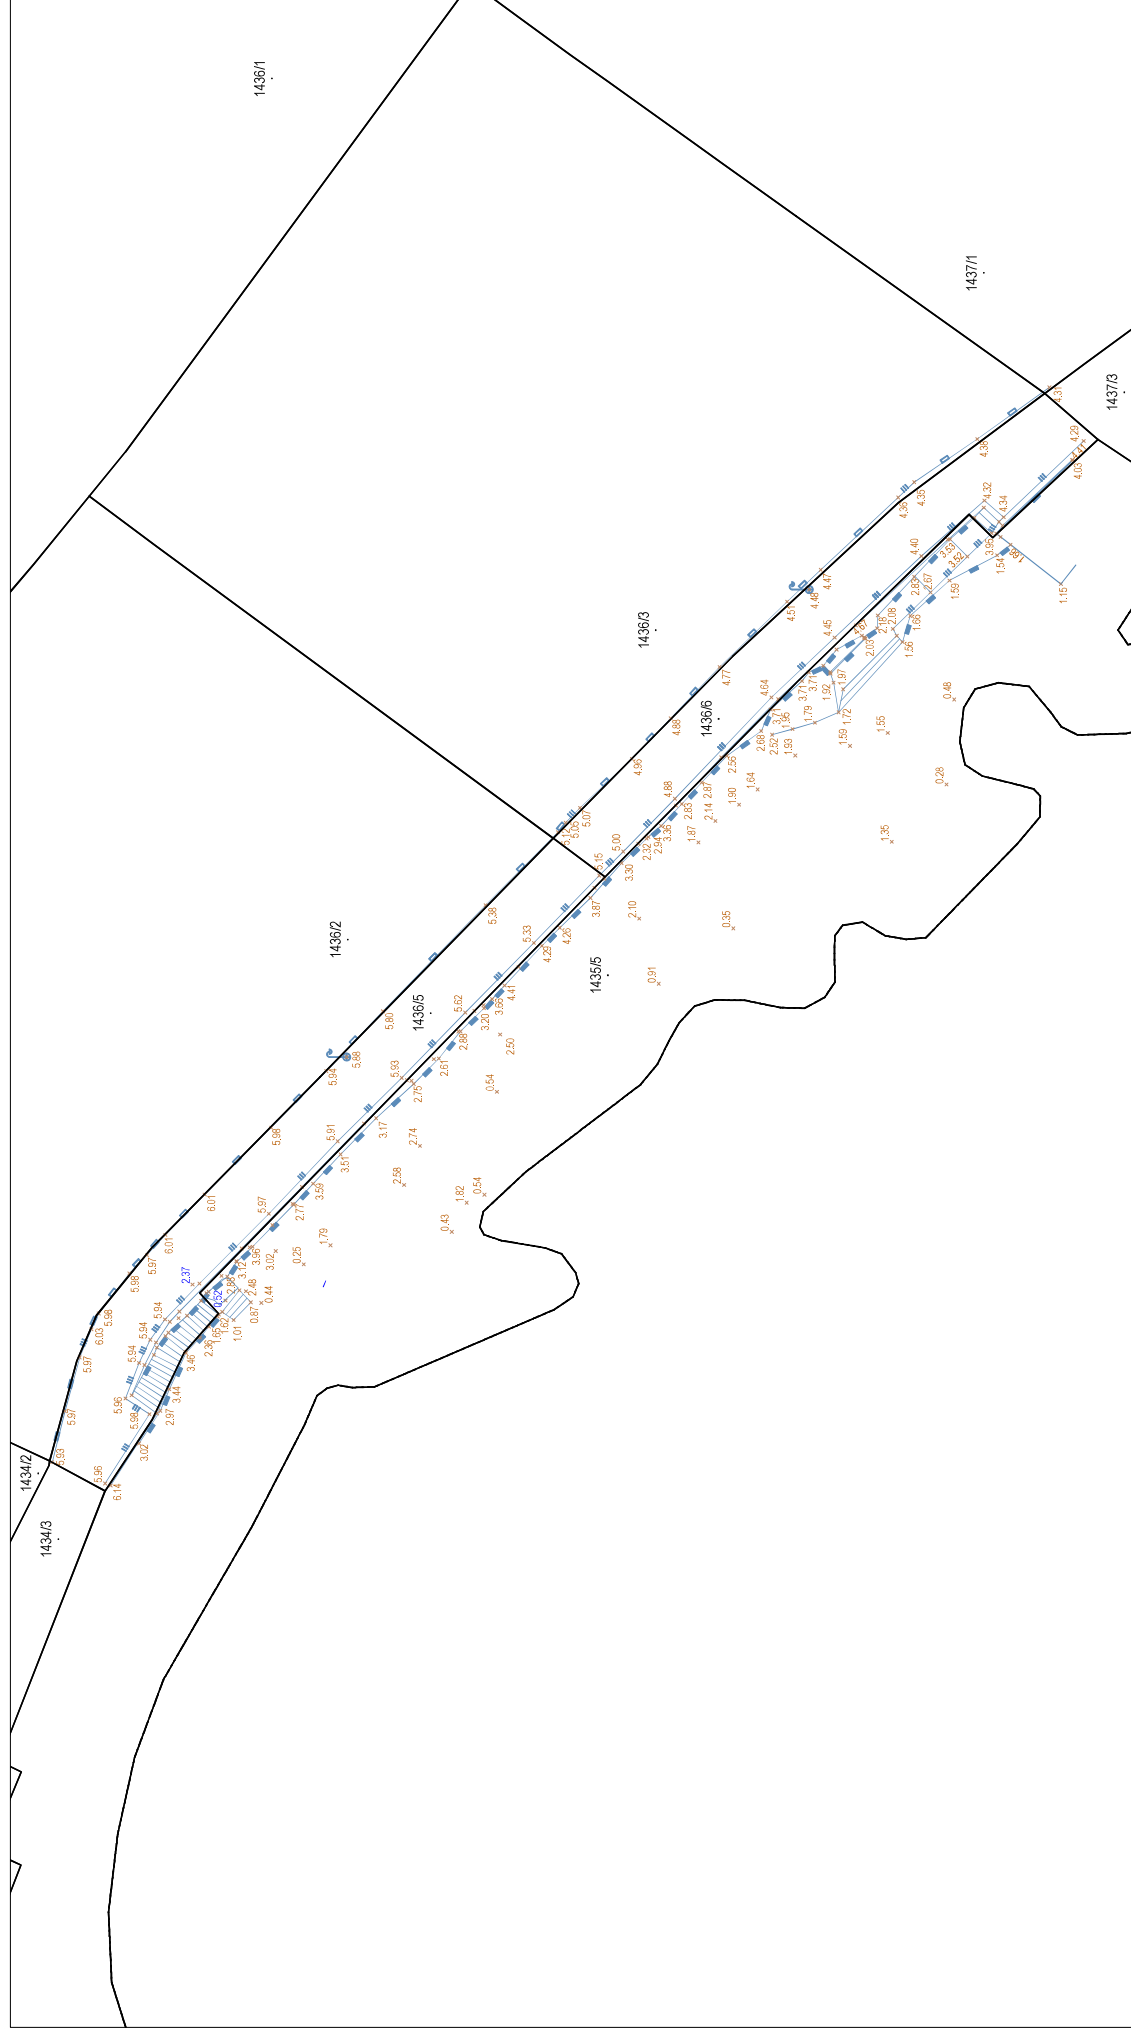


Izradio:

Sanjin Ščepanović, mag.ing.geod.et.geoinf.
Opatija, lipanj 2021. godine

Odgovorna osoba za obavljanje stručnih
geodetskih poslova:

Sanjin Ščepanović, mag.ing.geod.et.geoinf.

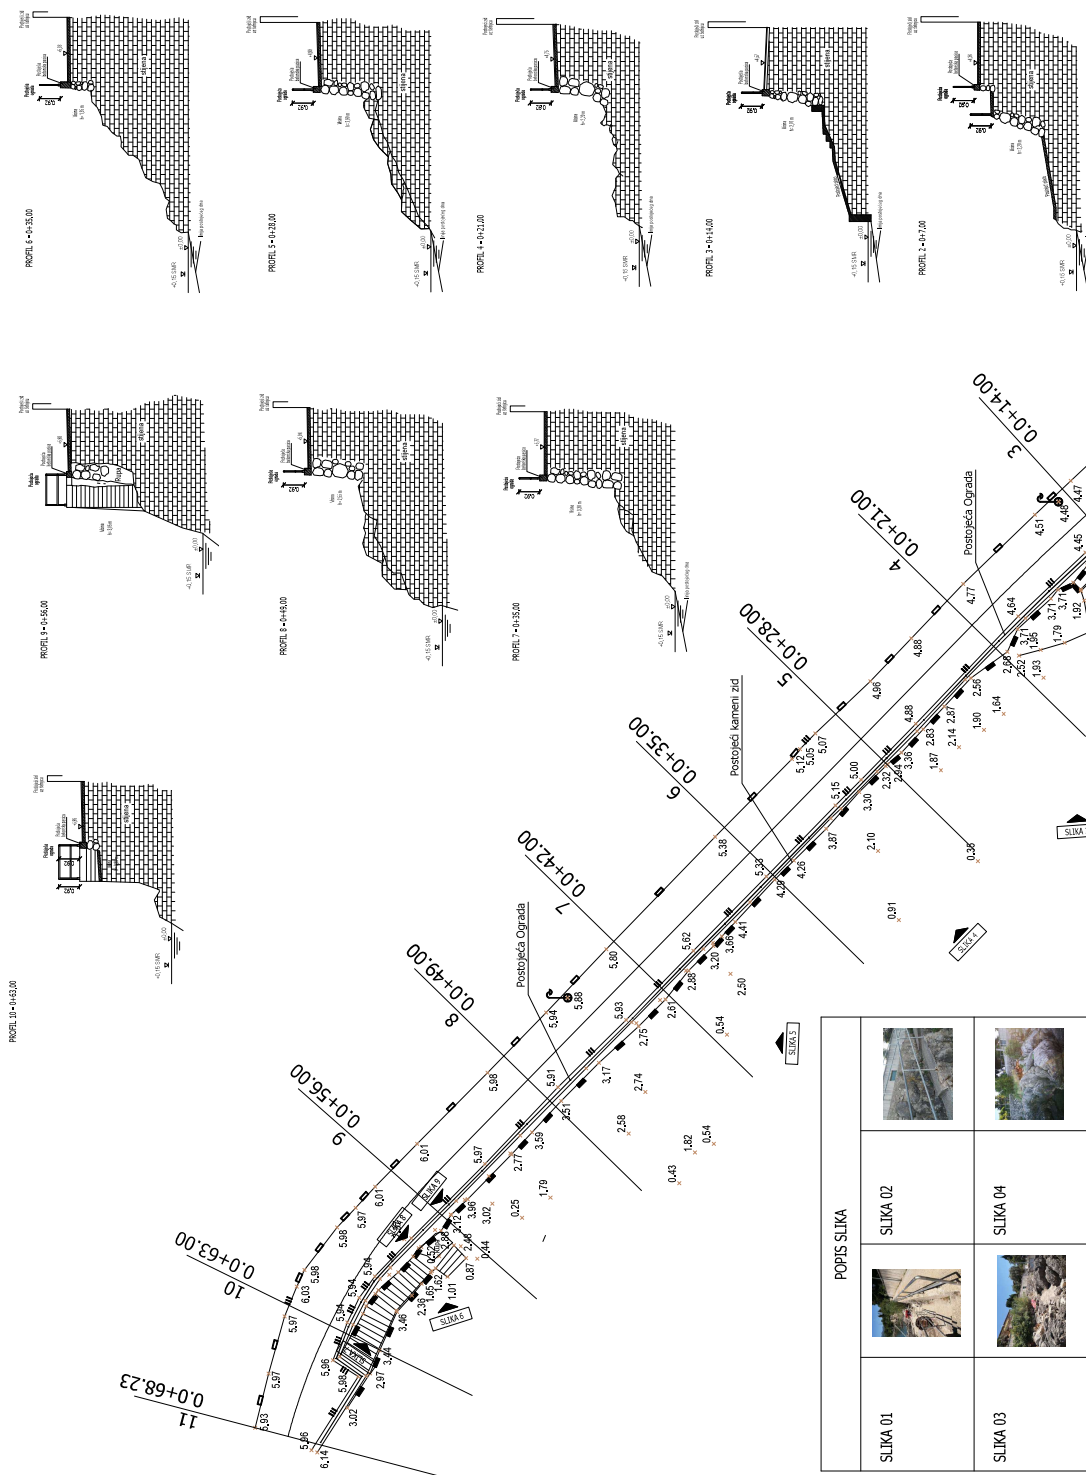

SITUACIJA
M 1:100
POPRÉČNI PROFILI
M 1:100

POPIS SLIKA				
SLIKA 01		SLIKA 02		
SLIKA 03		SLIKA 04		
SLIKA 05		SLIKA 06		
SLIKA 07		SLIKA 08		
SLIKA 09				

