


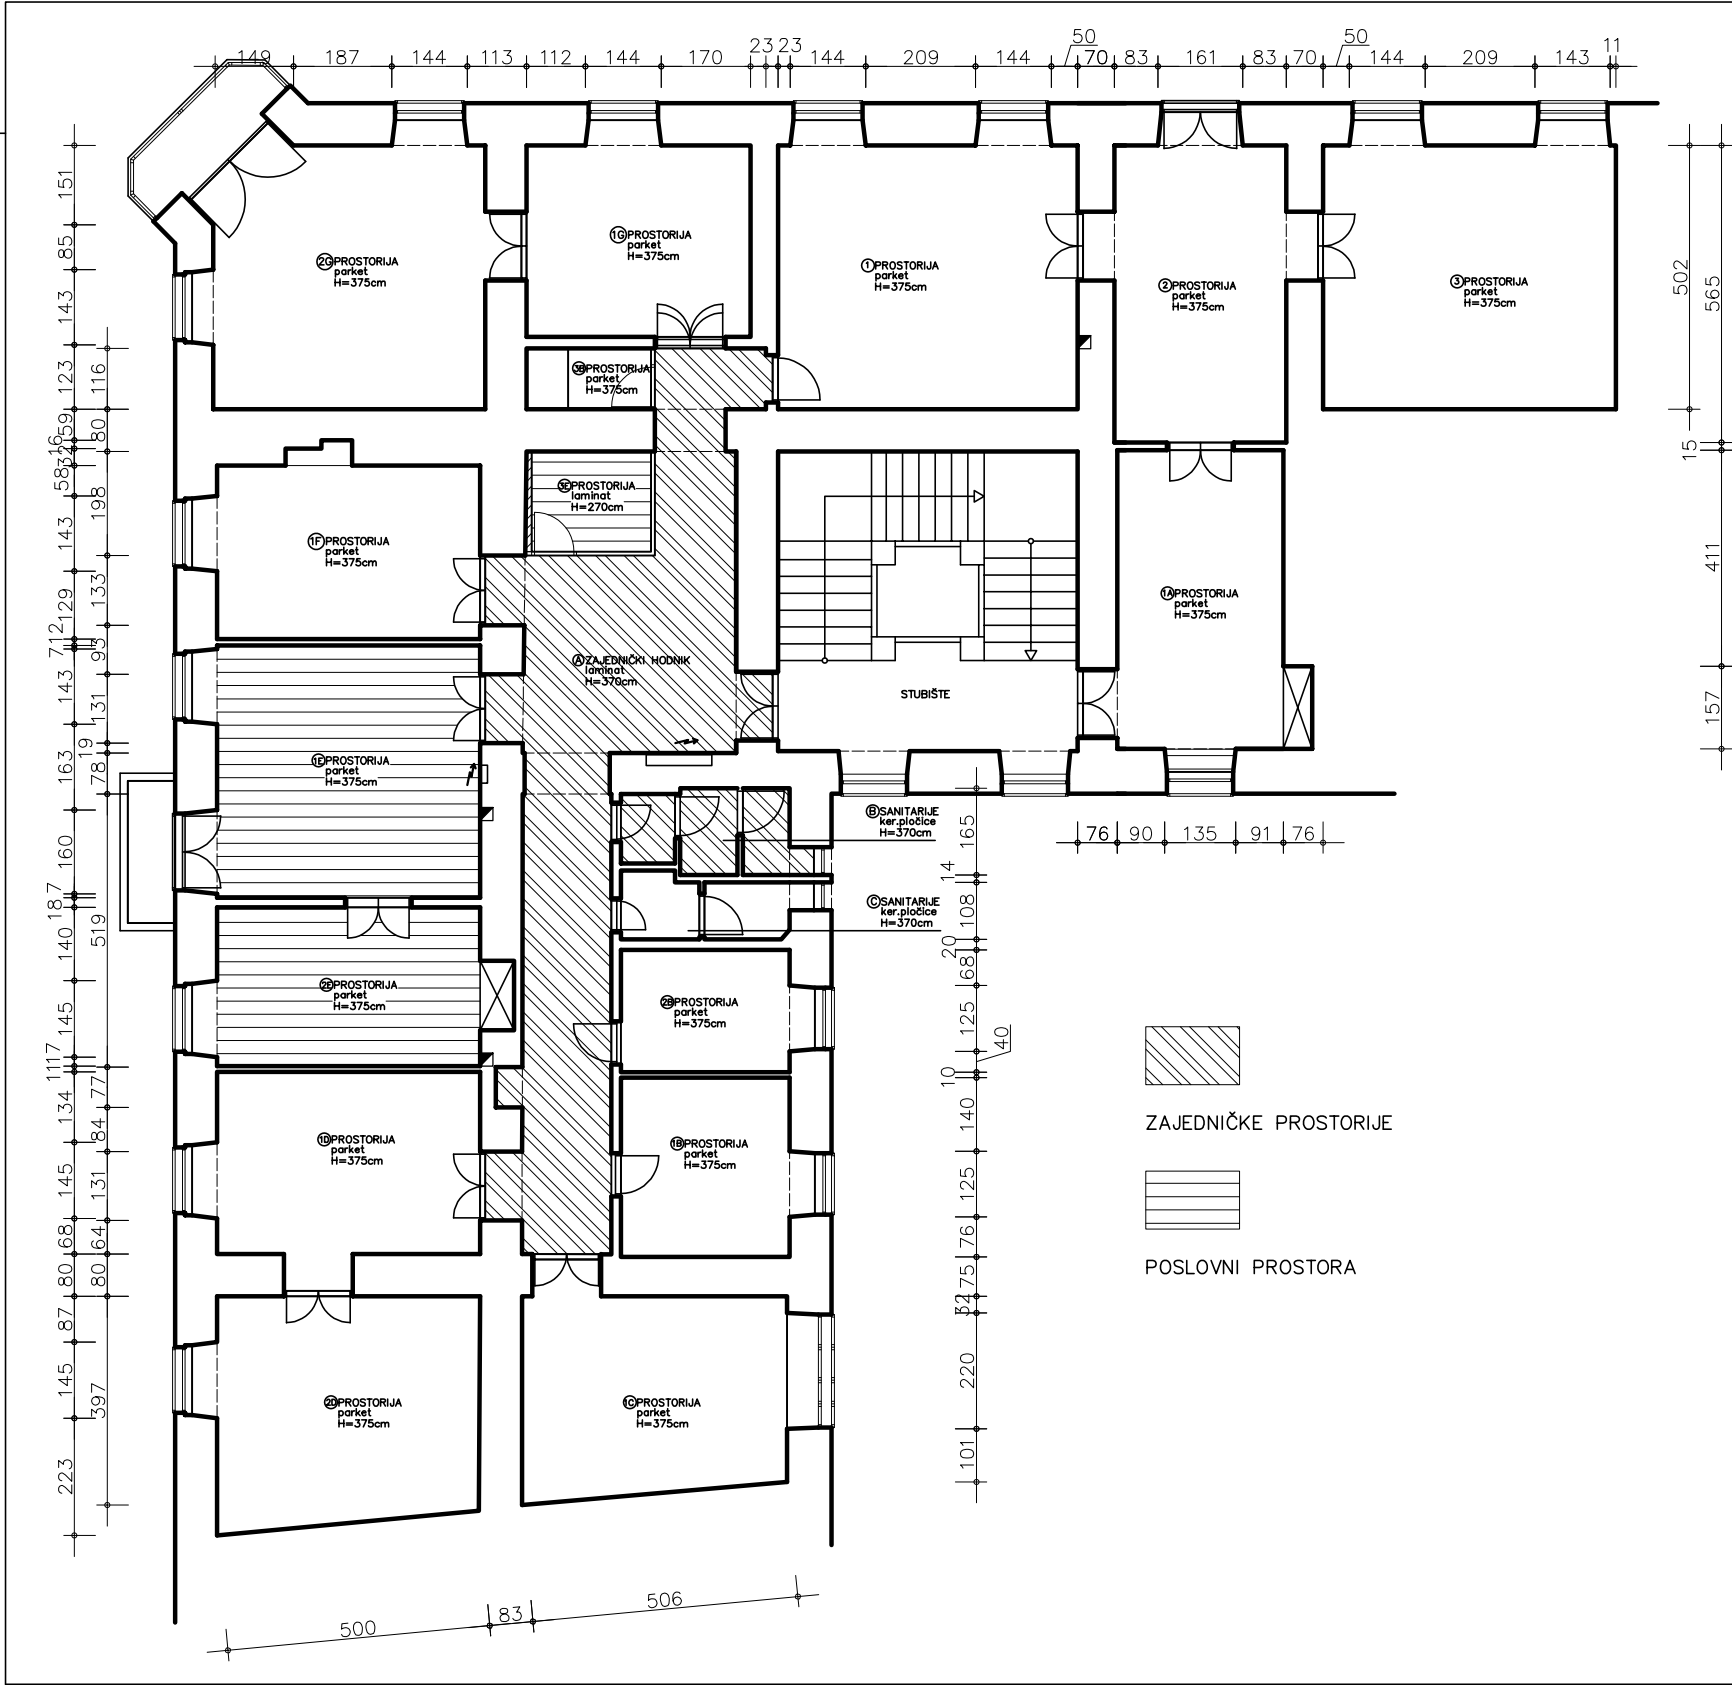

AG

PROJEKT

d.o.o.

PROJEKTIRANJE

NADZOR

INŽENJERING

MARKETING

ŽUKNICA

51221

50

KOSTRENA

Rijeka, svibanj 2007.

PRAZAN PROSTOR		
BROJ	PROSTORIJA	POVRŠINA m ²
1E	PROSTORIJA	25,87 m ²
2E	PROSTORIJA	16,63 m ²
3E	PROSTORIJA	4,34 m ²
A	ZAJEDNIČKI HODNIK 42,14 m ² (PRIPADAJUĆI DIO 16,00%)	6,73 m ²
B	ZAJEDNIČKE SANITARIJE 4,87 m ² (PRIPADAJUĆI DIO 23,00%)	1,12 m ²
UKUPNO		54,69 m ²

INFRASTRUKTURA	STANJE
STRUJA	DA
VODA	DA
KANALIZACIJA	DA
PTT	DA
PLIN	NE
CENTRALNO GRIJANJE	NE
DIMNJAK	DA
KLIMA	NE
PRILAZ DOSTAVNOG VOZILA	DA

GRAD RIJEKA	
Odjel gradske uprave za gospodarenje imovinom	
IZMJERA POSLOVNOG PROSTORA	
Adresa prostora:	ZANONOVA 1 I KAT
ID prostora:	201862
Mjerilo:	M 1:100
Datum:	veljača 2021.
Kontrolirala:	Dolores Alić ing.grad.