


Datum: ožujak 08.

Vlasnik prostora : GRAD RIJEKA
 Korisnik prostora : SNOWBOARD KLUB "NINE"
 Mjerilo: 1:100

IZMJERA POSLOVNOG PROSTORA – Adamićeva 18/I kat

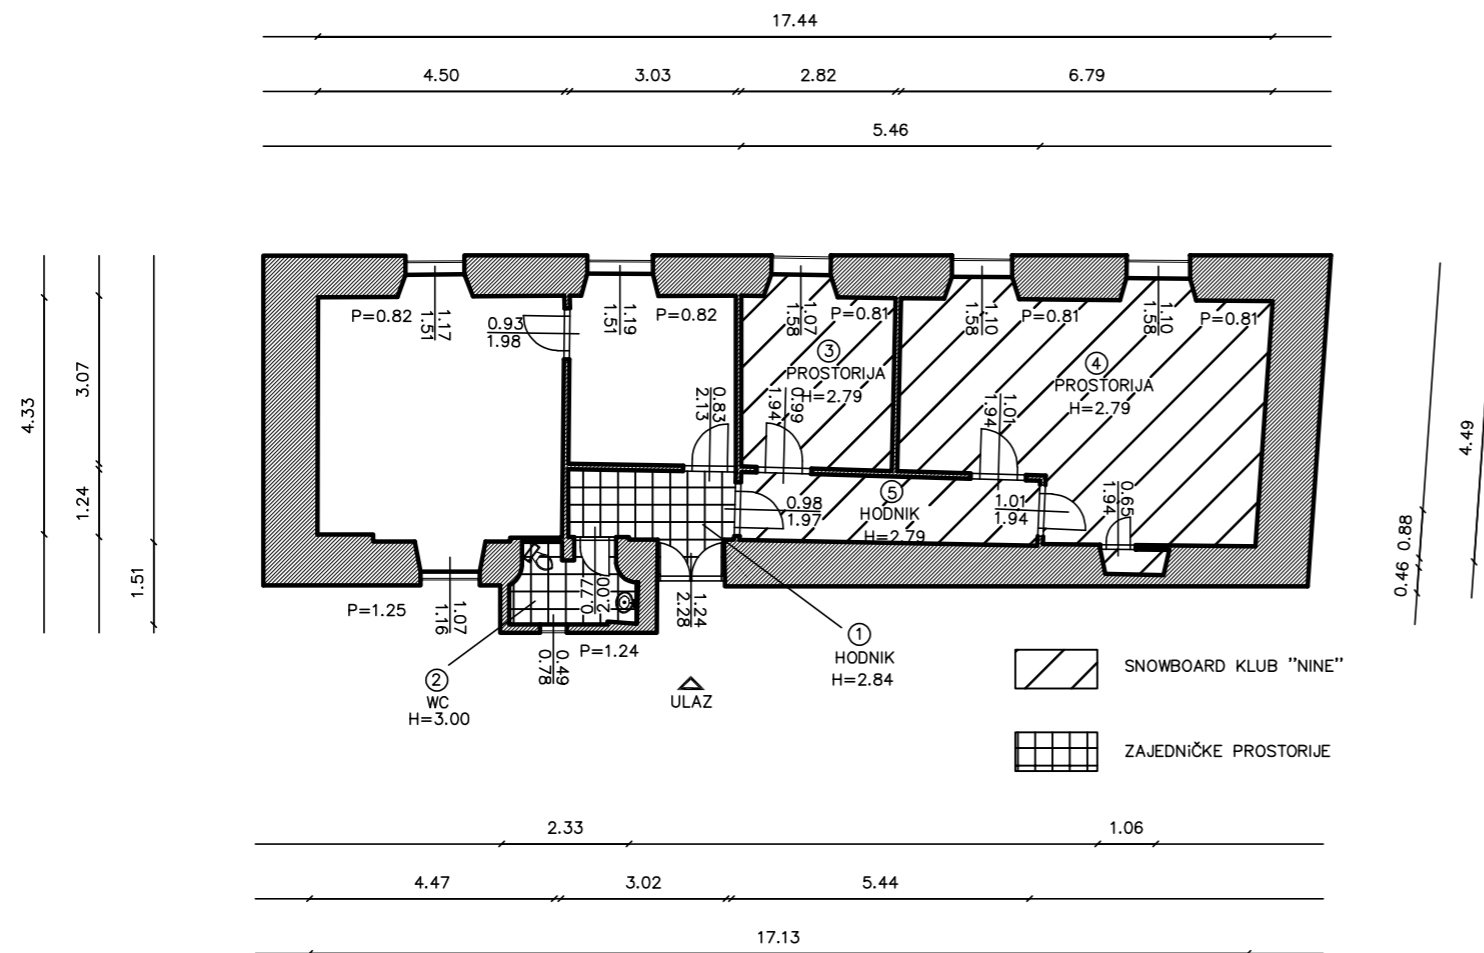

BROJ	PROSTORIJA	POVRŠINA m ²
1	pripadajući dio zajedničkog hodnika 4,8 x 58,75%	2,82 m ²
2	pripadajući dio zajedničkog WC-a 3,09 x 58,75%	1,81 m ²
3	prostoriya	9,33 m ²
4	prostoriya	28,20 m ²
5	hodnik	6,71 m ²

48,87 m²

INFRASTRUKTURA	STANJE
STRUJA	DA
VODA	DA
KANALIZACIJA	DA
PTT	DA
PLIN	NE
CENTRALNO GRIJANJE	NE
DIMNJAK	NE
KLIMA	NE
PRILAZ DOSTAVNOG VOZILA	NE

GRAD RIJEKA	
Odjel gradske uprave za gospodarenje imovinom	
IZMJERA POSLOVNOG PROSTORA	
Adresa prostora:	ADAMIĆEVA 18
ID prostora:	201884
Mjerilo:	M 1:100
Datum:	ožujak 2022.
Kontrolirala:	Žina Bajok dipl.ing.grad.

Izradila :



"Geo Grupa" d.o.o.
 Zagreb, Savska c. 144 a