


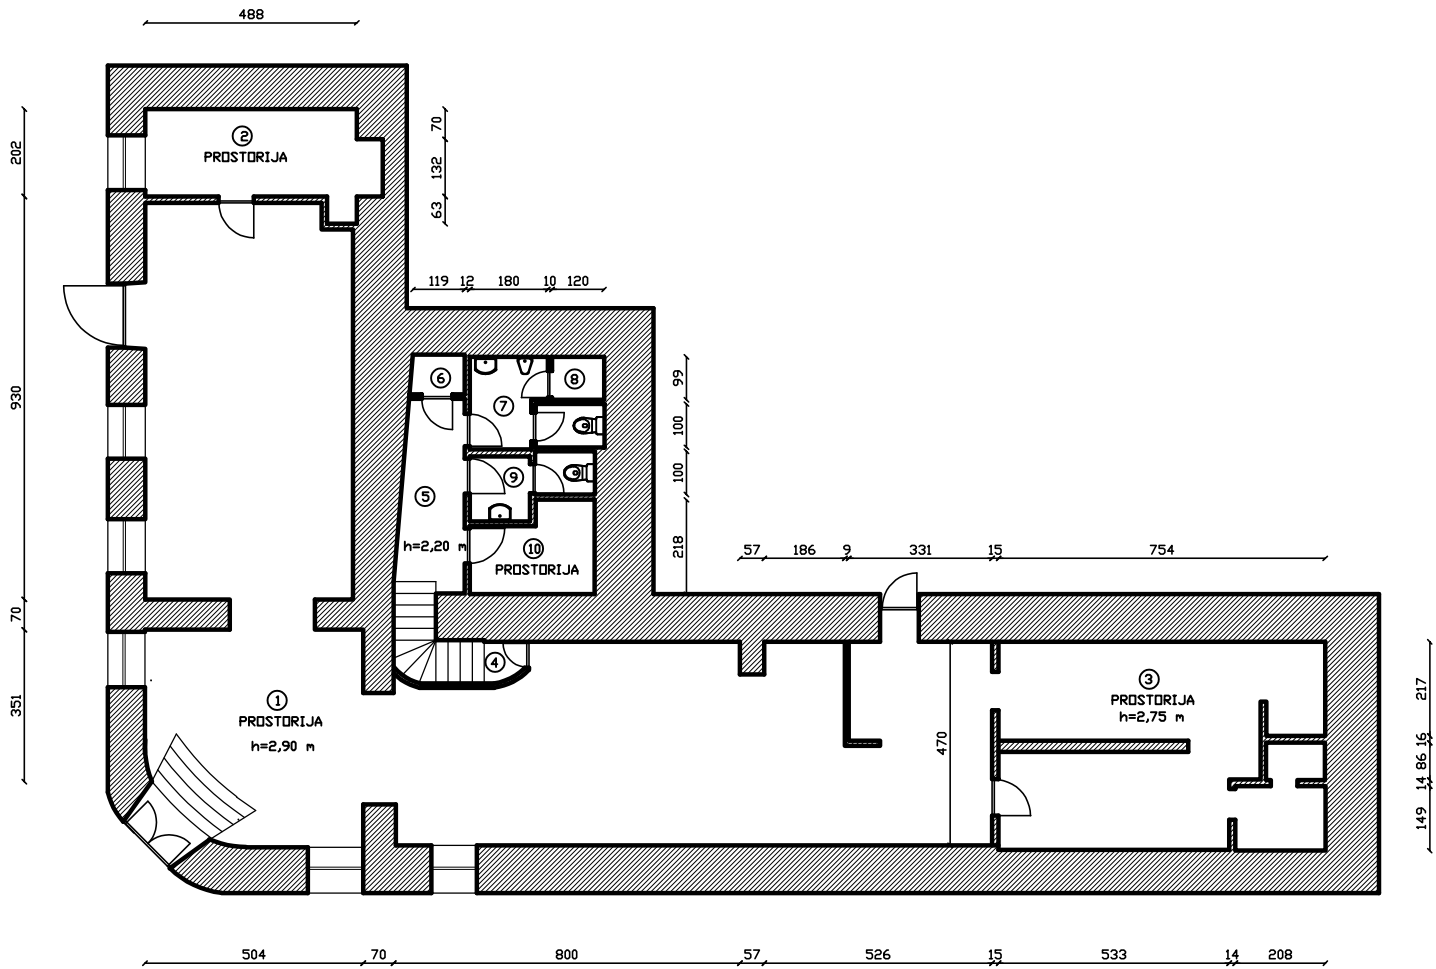

IZMJERA POSLOVNOG PROSTORA:

Dolac 8/B

VLASNIK PROSTORA: GRAD RIJEKA

KORISNIK PROSTORA: YLANG-YLANG d.o.o.

1	prostorija	134,85 m ²
2	prostorija	11,31 m ²
3	prostorija	34,56 m ²
4	stepenište	4,21 m ²
5	hodnik	6,41 m ²
6	prostorija	1,30 m ²
7	sanitarni čvor	5,36 m ²
8	prostorija	1,35 m ²
9	sanitarni čvor	3,74 m ²
10	prostorija	5,45 m ²
		208,54 m ²

struja	DA
voda	DA
kanalizacija	DA
ptt	DA
plin	NE
centralno grijanje	NE
diznjak	NE
prilaz dostavnog vozila	DA

Izradila: Tajana Jukić Nežnanović dipl.ing.grad.
Aleksandra Jurić-Židanik dipl.ing.grad.

GRAD RIJEKA	
Odjel gradske uprave za gospodarenje imovinom	
IZMJERA POSLOVNOG PROSTORA	
Adresa prostora:	DOLAC 8/B
ID prostora:	200333
Mjerilo:	M 1:100
Datum:	ožujak 2022.
Kontrolirala:	Nina Bajok dipl.ing.grad.