




INFRASTRUKTURA	STANJE
STRUJA	DA
VODA	DA
KANALIZACIJA	DA
PTT	DA
PLIN	NE
CENTRALNO GRIJANJE	NE
DIMNJAK	NE
KLIMA	DA
PRILAZ DOSTAVNOG VOZILA	DA

BROJ	PROSTORIJA	POVRŠINA m <sup>2</sup>
1	Ured	16,30 m <sup>2</sup>
2	Kuhinja	19,52 m <sup>2</sup>
3	Prostorija	93,50 m <sup>2</sup>
4	Prosotrija	86,15 m <sup>2</sup>
5	Spremište	14,75 m <sup>2</sup>
6	Hodnik	27,13 m <sup>2</sup>
7	Lift	2,16 m <sup>2</sup>
		<b>259,51 m<sup>2</sup></b>

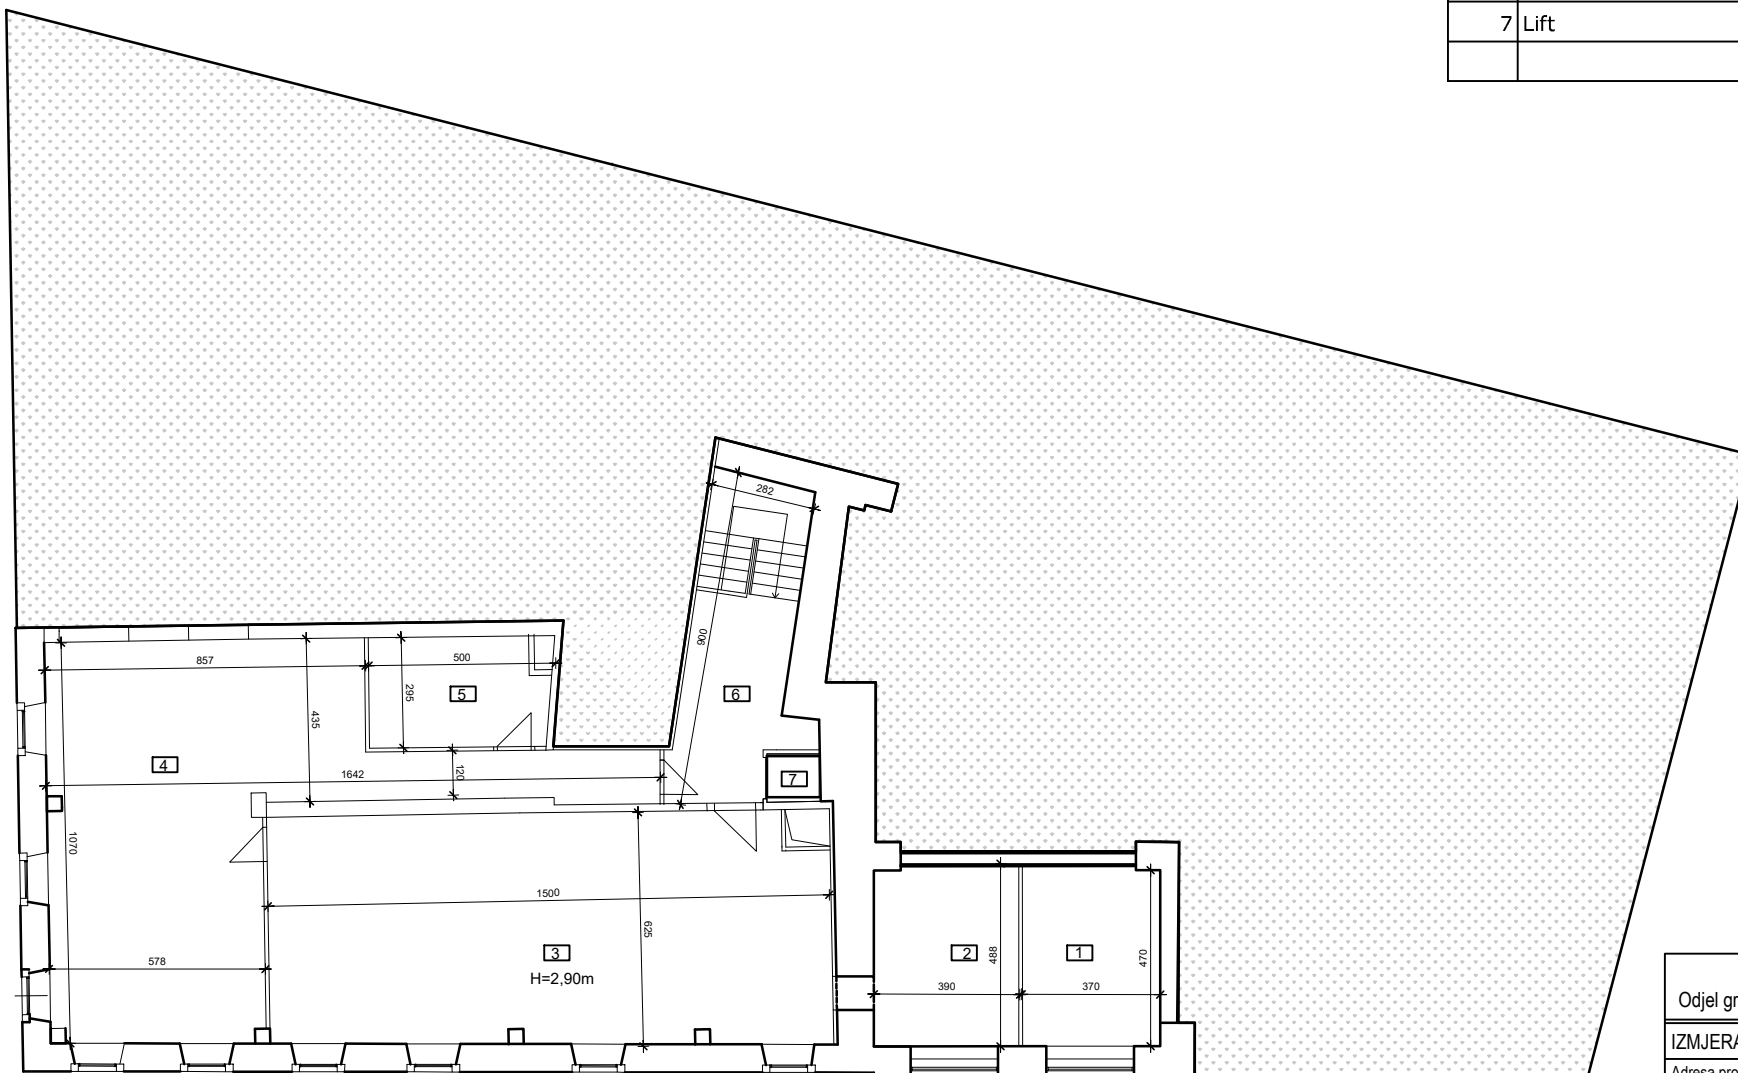

MEĐUKAT

list 2/3

**GRAD RIJEKA**

Odjel gradske uprave za gospodarenje imovinom

IZMJERA POSLOVNOG PROSTORA

Adresa prostora: KORZO 9,11

ID prostora: 200807


Mjerilo: M 1:150

Datum: veljača 2022.

Kontrolirala: Nina Bajok, dipl.ing.grad.

INFRASTRUKTURA	STANJE
STRUJA	DA
VODA	DA
KANALIZACIJA	DA
PTT	DA
PLIN	NE
CENTRALNO GRIJANJE	NE
DIMNJAK	NE
KLIMA	DA
PRILAZ DOSTAVNOG VOZILA	DA

BROJ	PROSTORIJA	POVRŠINA m <sup>2</sup>
1	Prostorija	256,19 m <sup>2</sup>
2	Prostorija	336,22 m <sup>2</sup>
3	Predprostor	8,58 m <sup>2</sup>
4	Prostorija	19,45 m <sup>2</sup>
5	Predprostor	4,88 m <sup>2</sup>
6	Lift	2,16 m <sup>2</sup>
		<b>627,48 m<sup>2</sup></b>

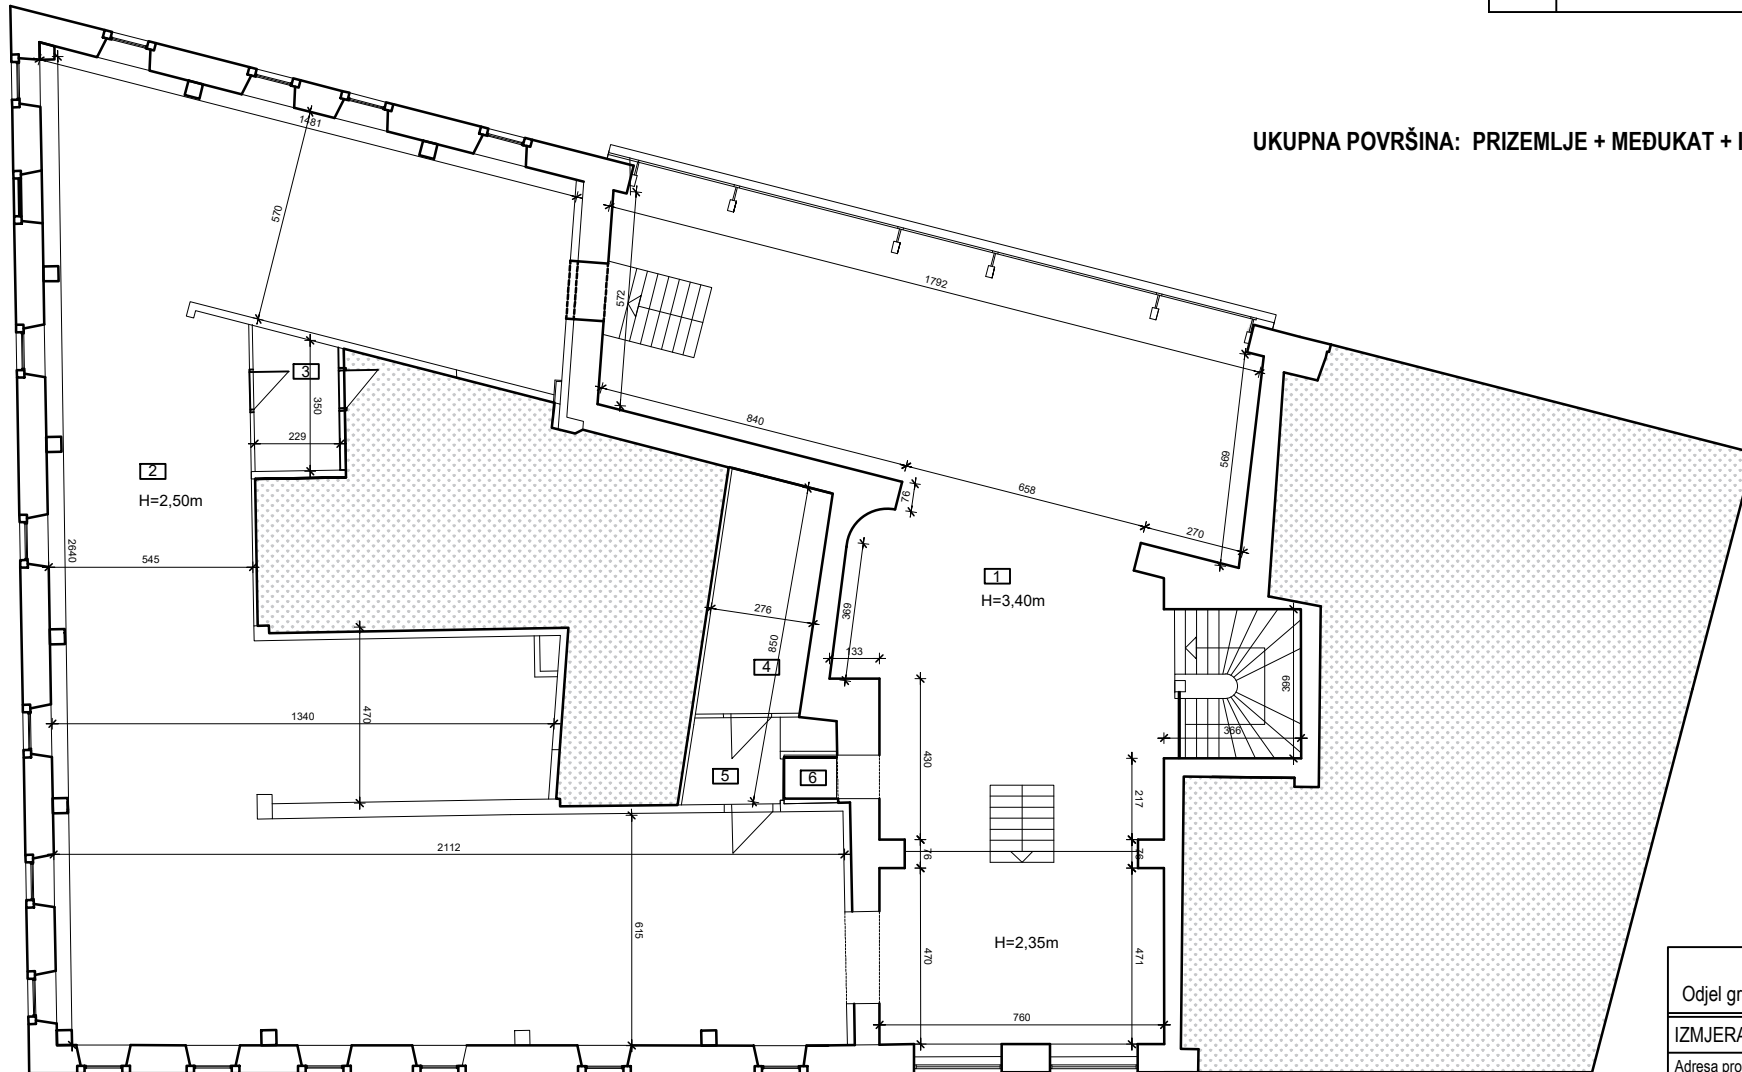

UKUPNA POVRŠINA: PRIZEMLJE + MEĐUKAT + I KAT = 1.201,60 m<sup>2</sup>

I KAT  
list 3/3

GRAD RIJEKA	
Odjel gradske uprave za gospodarenje imovinom	
IZMJERA POSLOVNOG PROSTORA	
Adresa prostora:	KORZO 9,11
ID prostora:	200807
Mjerilo:	M 1:150
Datum:	veljača 2022.
Kontrolirala:	Nina Bajok, dipl.ing.građ.