


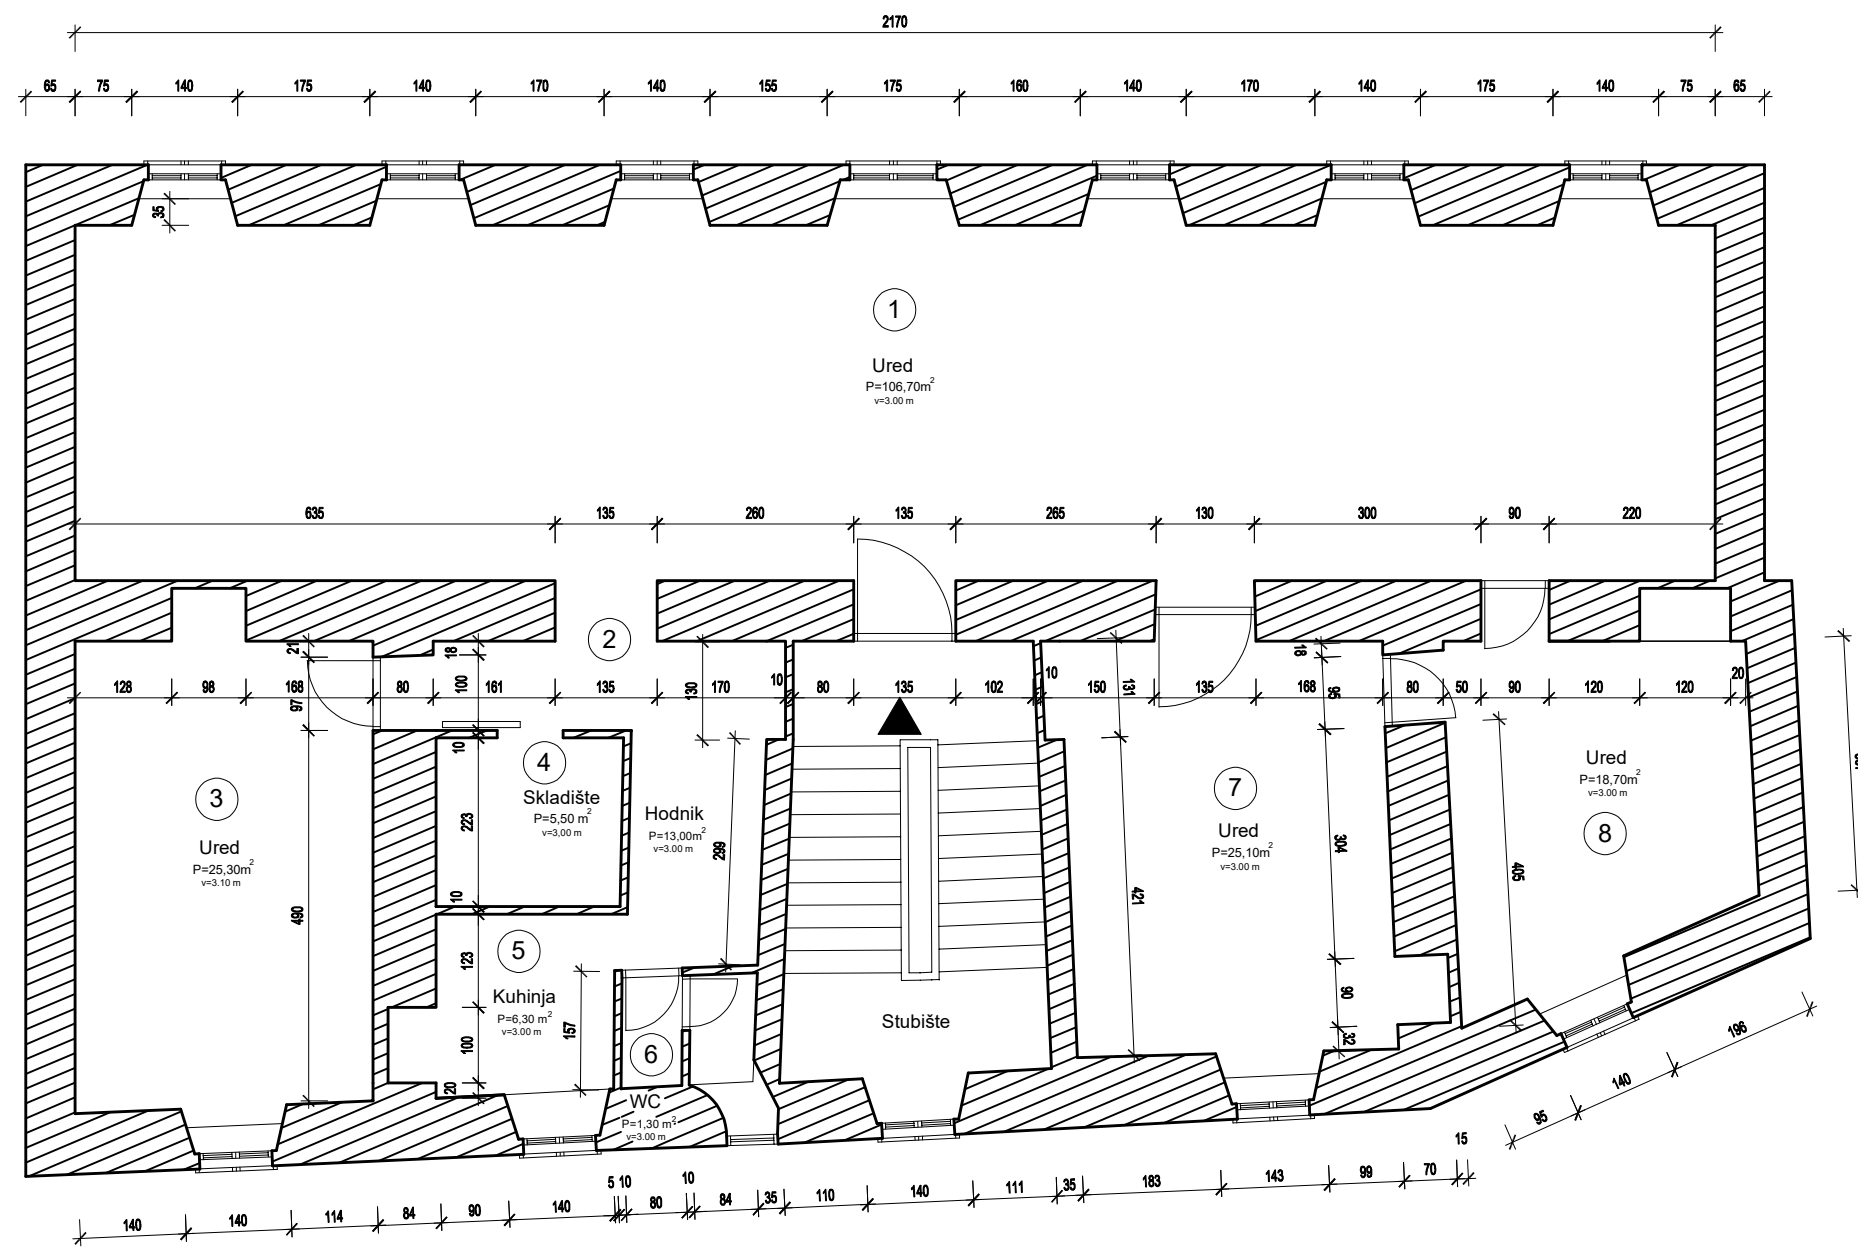

BROJ	PROSTORIJA	POVRŠINA
1.	URED	106,70 m ²
2.	HODNIK	13,00 m ²
3.	URED	25,30 m ²
4.	SKLADIŠTE	5,50 m ²
5.	KUHINJA	6,30 m ²
6.	WC	1,30 m ²
7.	URED	25,10 m ²
8.	URED	18,70 m ²
UKUPNO		202,90 m ²

INFRASTRUKTURA	STANJE
STRUJA	DA
VODA	DA
KANALIZACIJA	DA
PTT	DA
PLIN	NE
CENTRALNO GRIJANJE	NE
DIMNJAK	NE
KLIMA	NE
PRILAZ DOSTAVNOG VOZILA	DA

GRAD RIJEKA	
Odjel gradske uprave za gospodarenje imovinom	
IZMJERA POSLOVNOG PROSTORA	
Adresa:	KORZO 6 / I
ID prostora:	200802
Mjerilo:	M 1:100
Datum:	lipanj 2022.
Izradila:	Nina Bajok