


1 prostorija	14,84 m ²
pripadajući dio zajedničkog wc-a (5,05 m ² x 23,81%)	1,20 m ²
pripadajući dio zajedničkog hodnika (33,75 m ² x 6,54%)	2,21 m ²
UKUPNO	18,25 m ²

struja	DA
voda	DA
kanalizacija	DA
ptt	DA
plin	NE
centralno grijanje	NE
dimnjak	NE
prilaz dostavnog vozila	NE

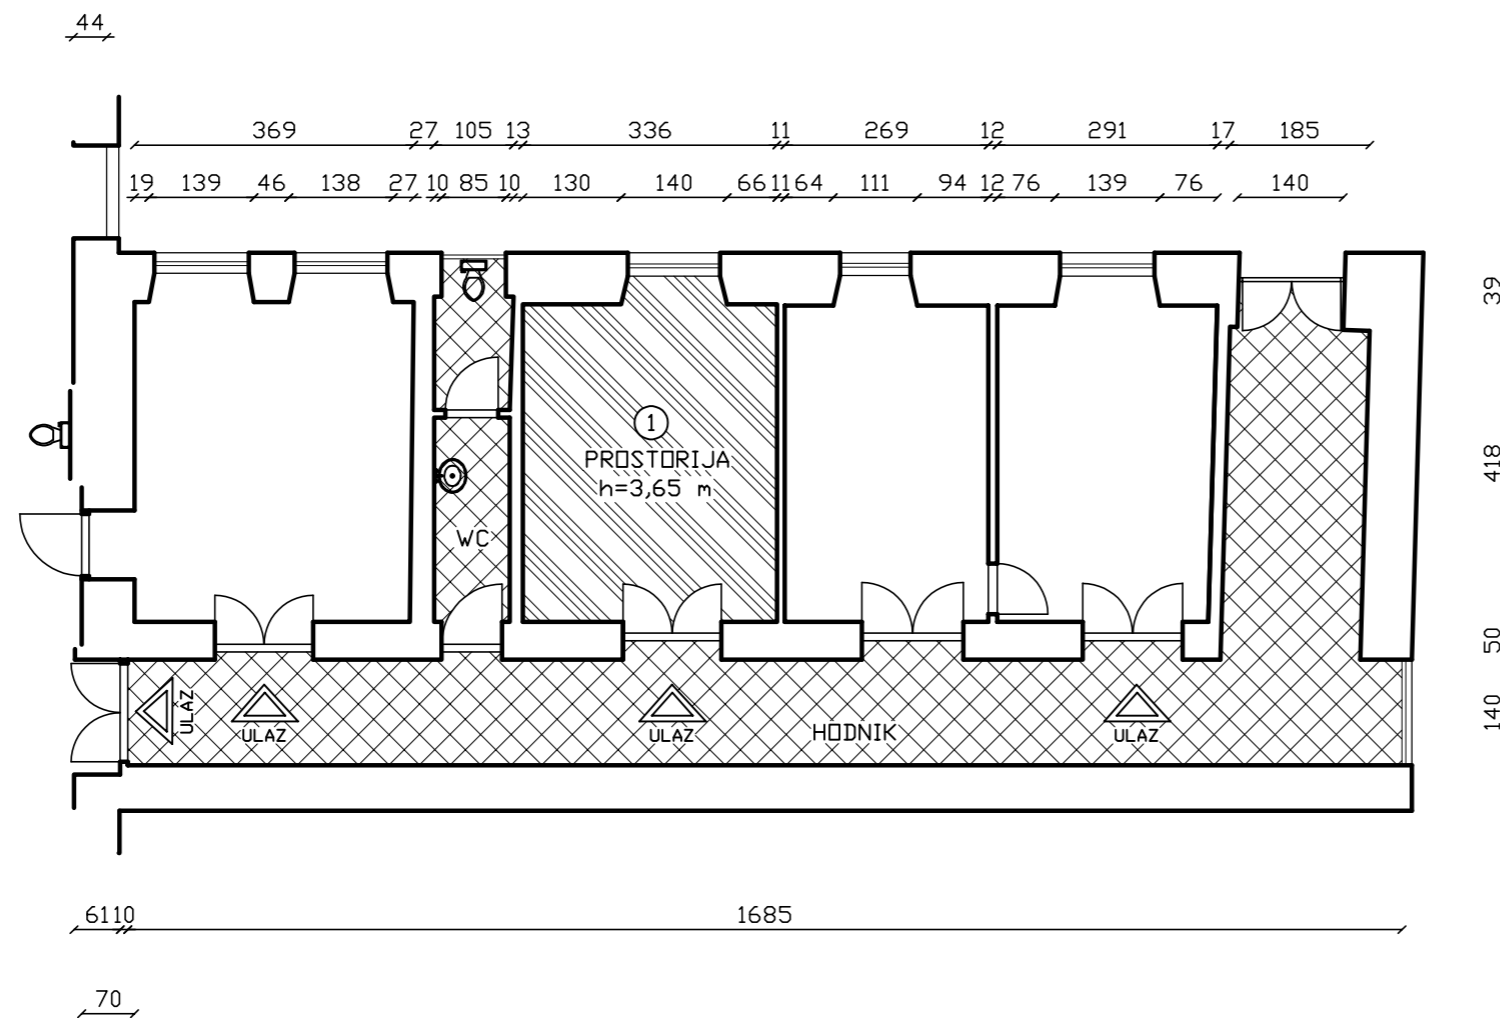

POSLOVNI PROSTOR



ZAJEDNIČKE PROSTORIJE

GRAD RIJEKA	
Odjel gradske uprave za gospodarenje imovinom	
IZMJERA POSLOVNOG PROSTORA	
Adresa prostora:	BLAŽA POLIĆA 2/II KAT
ID prostora:	200086
Mjerilo:	M 1:100
Datum:	kolovoz 2022.
Kontrolirala:	Nina Bajok