



Datum: prosinac 07.

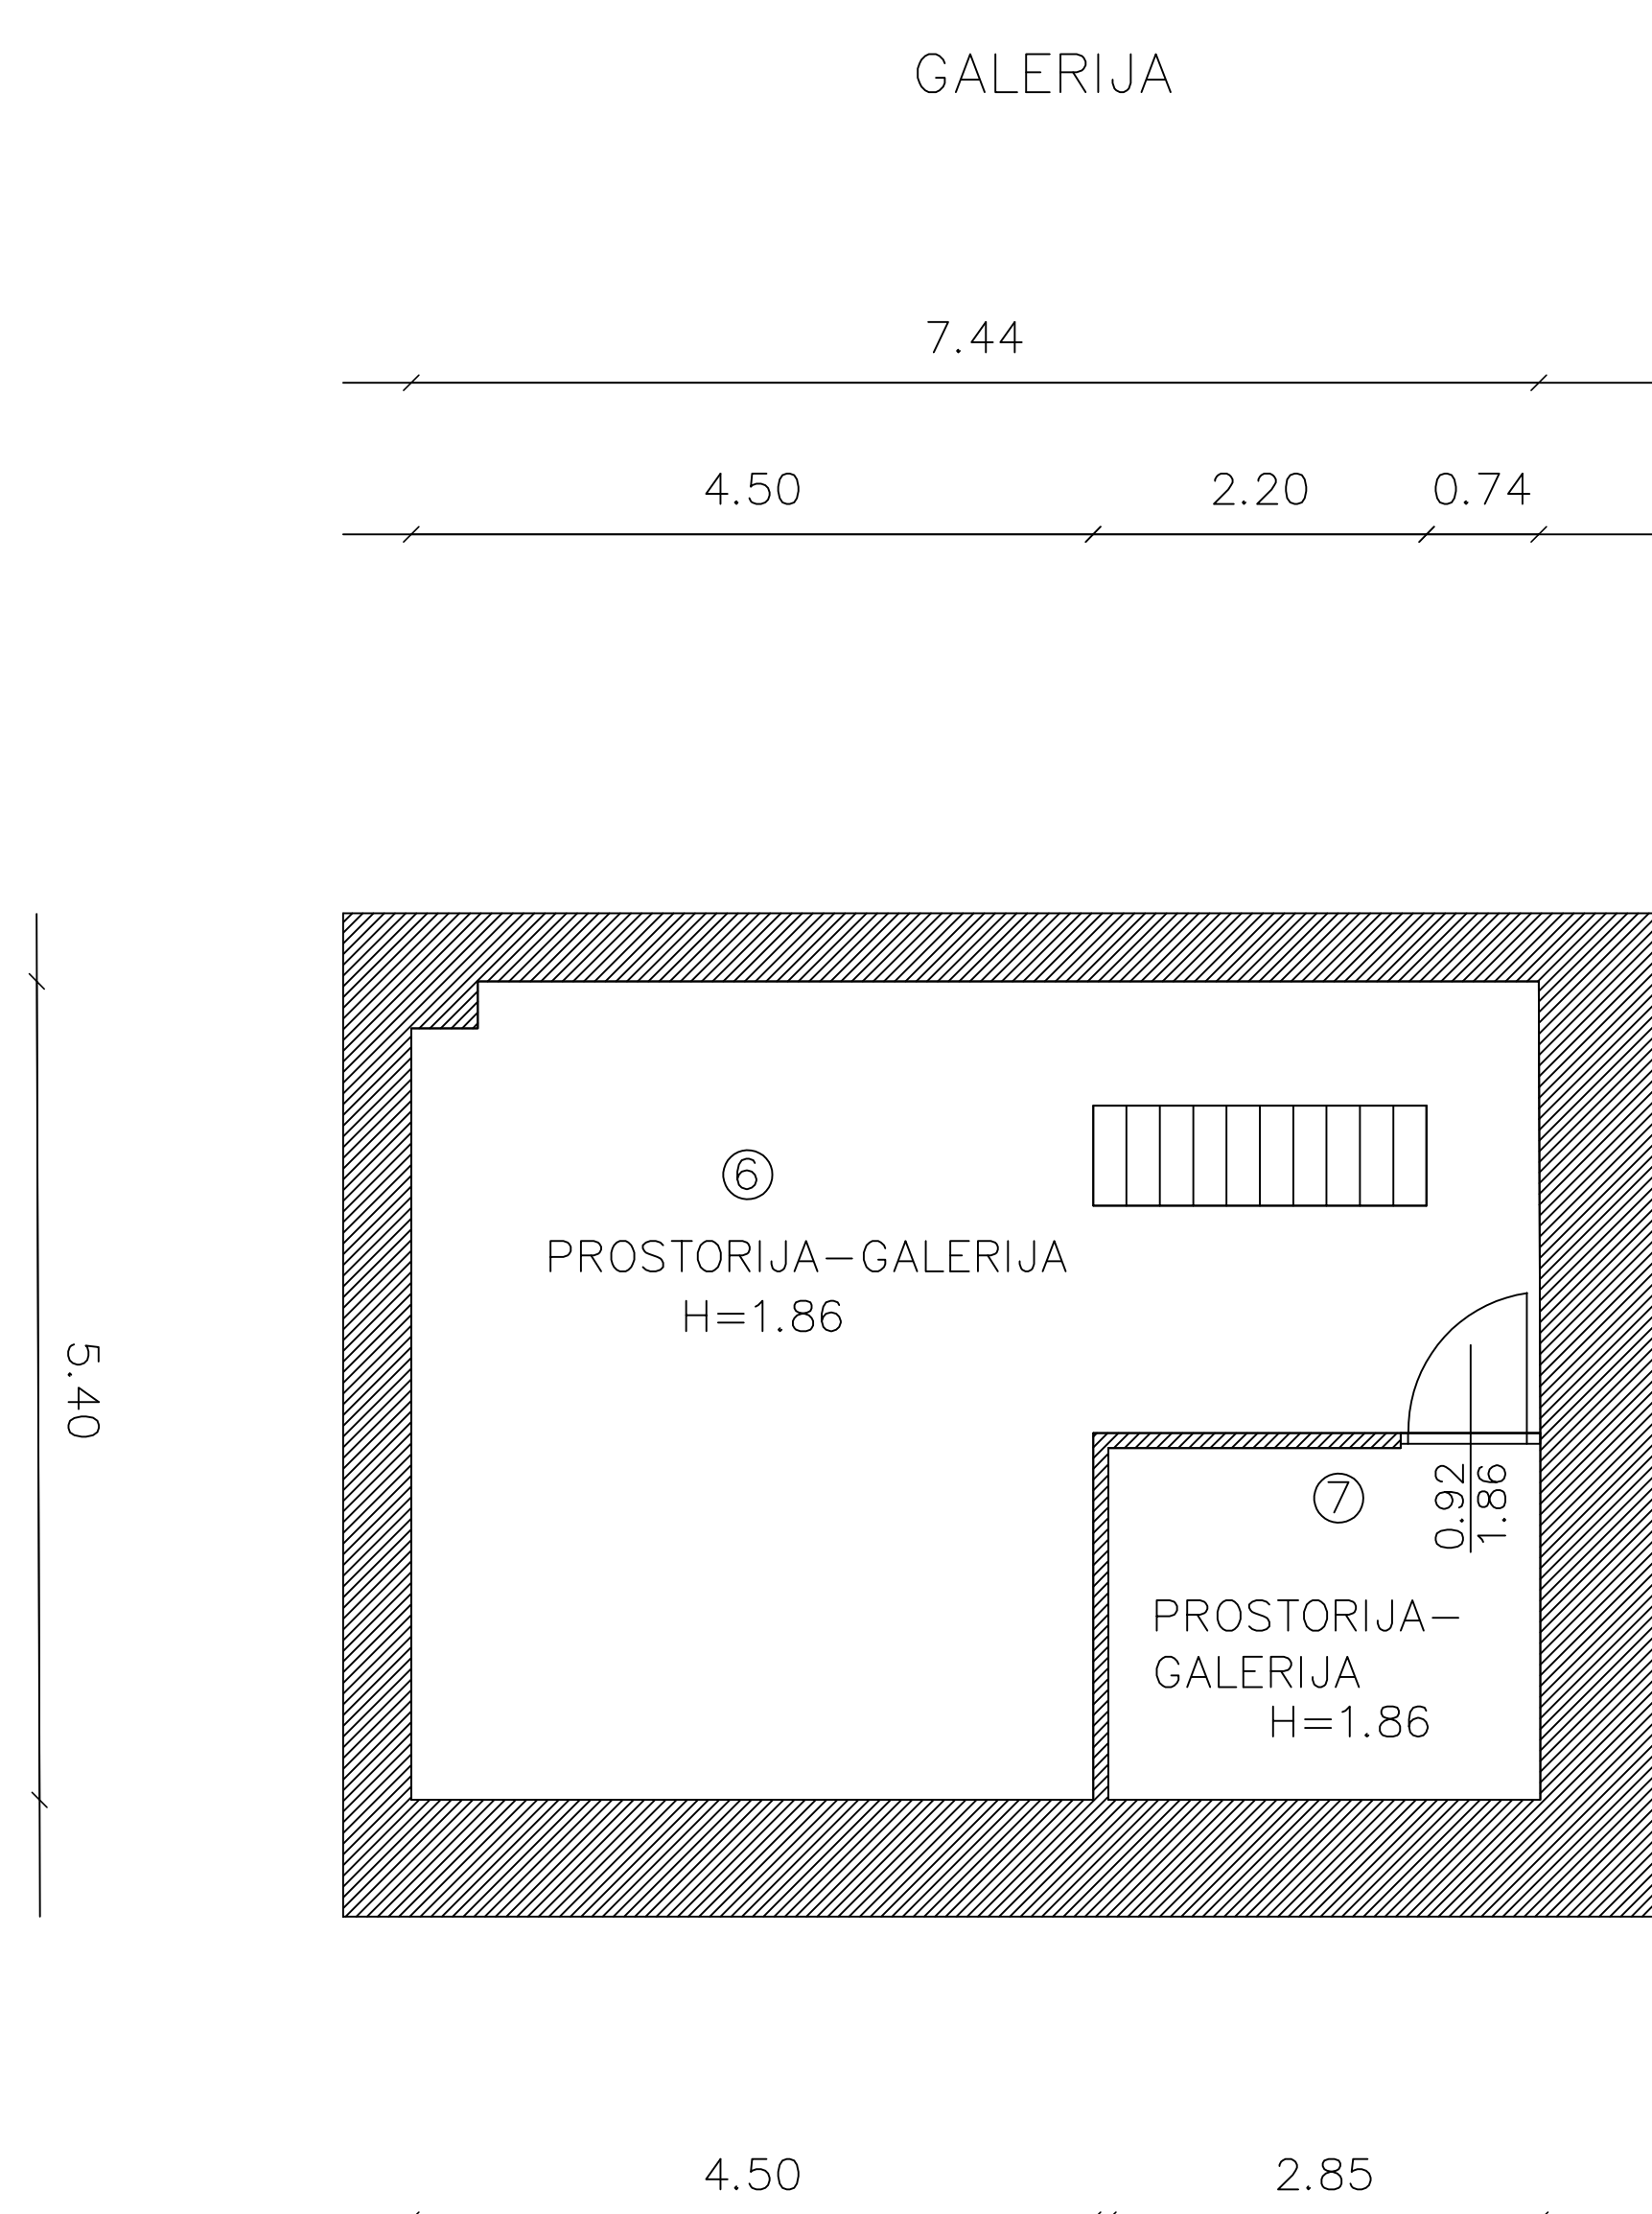

0.82
0.66
1.50
2.32

0.31
3.84
0.77
4.24
10.40

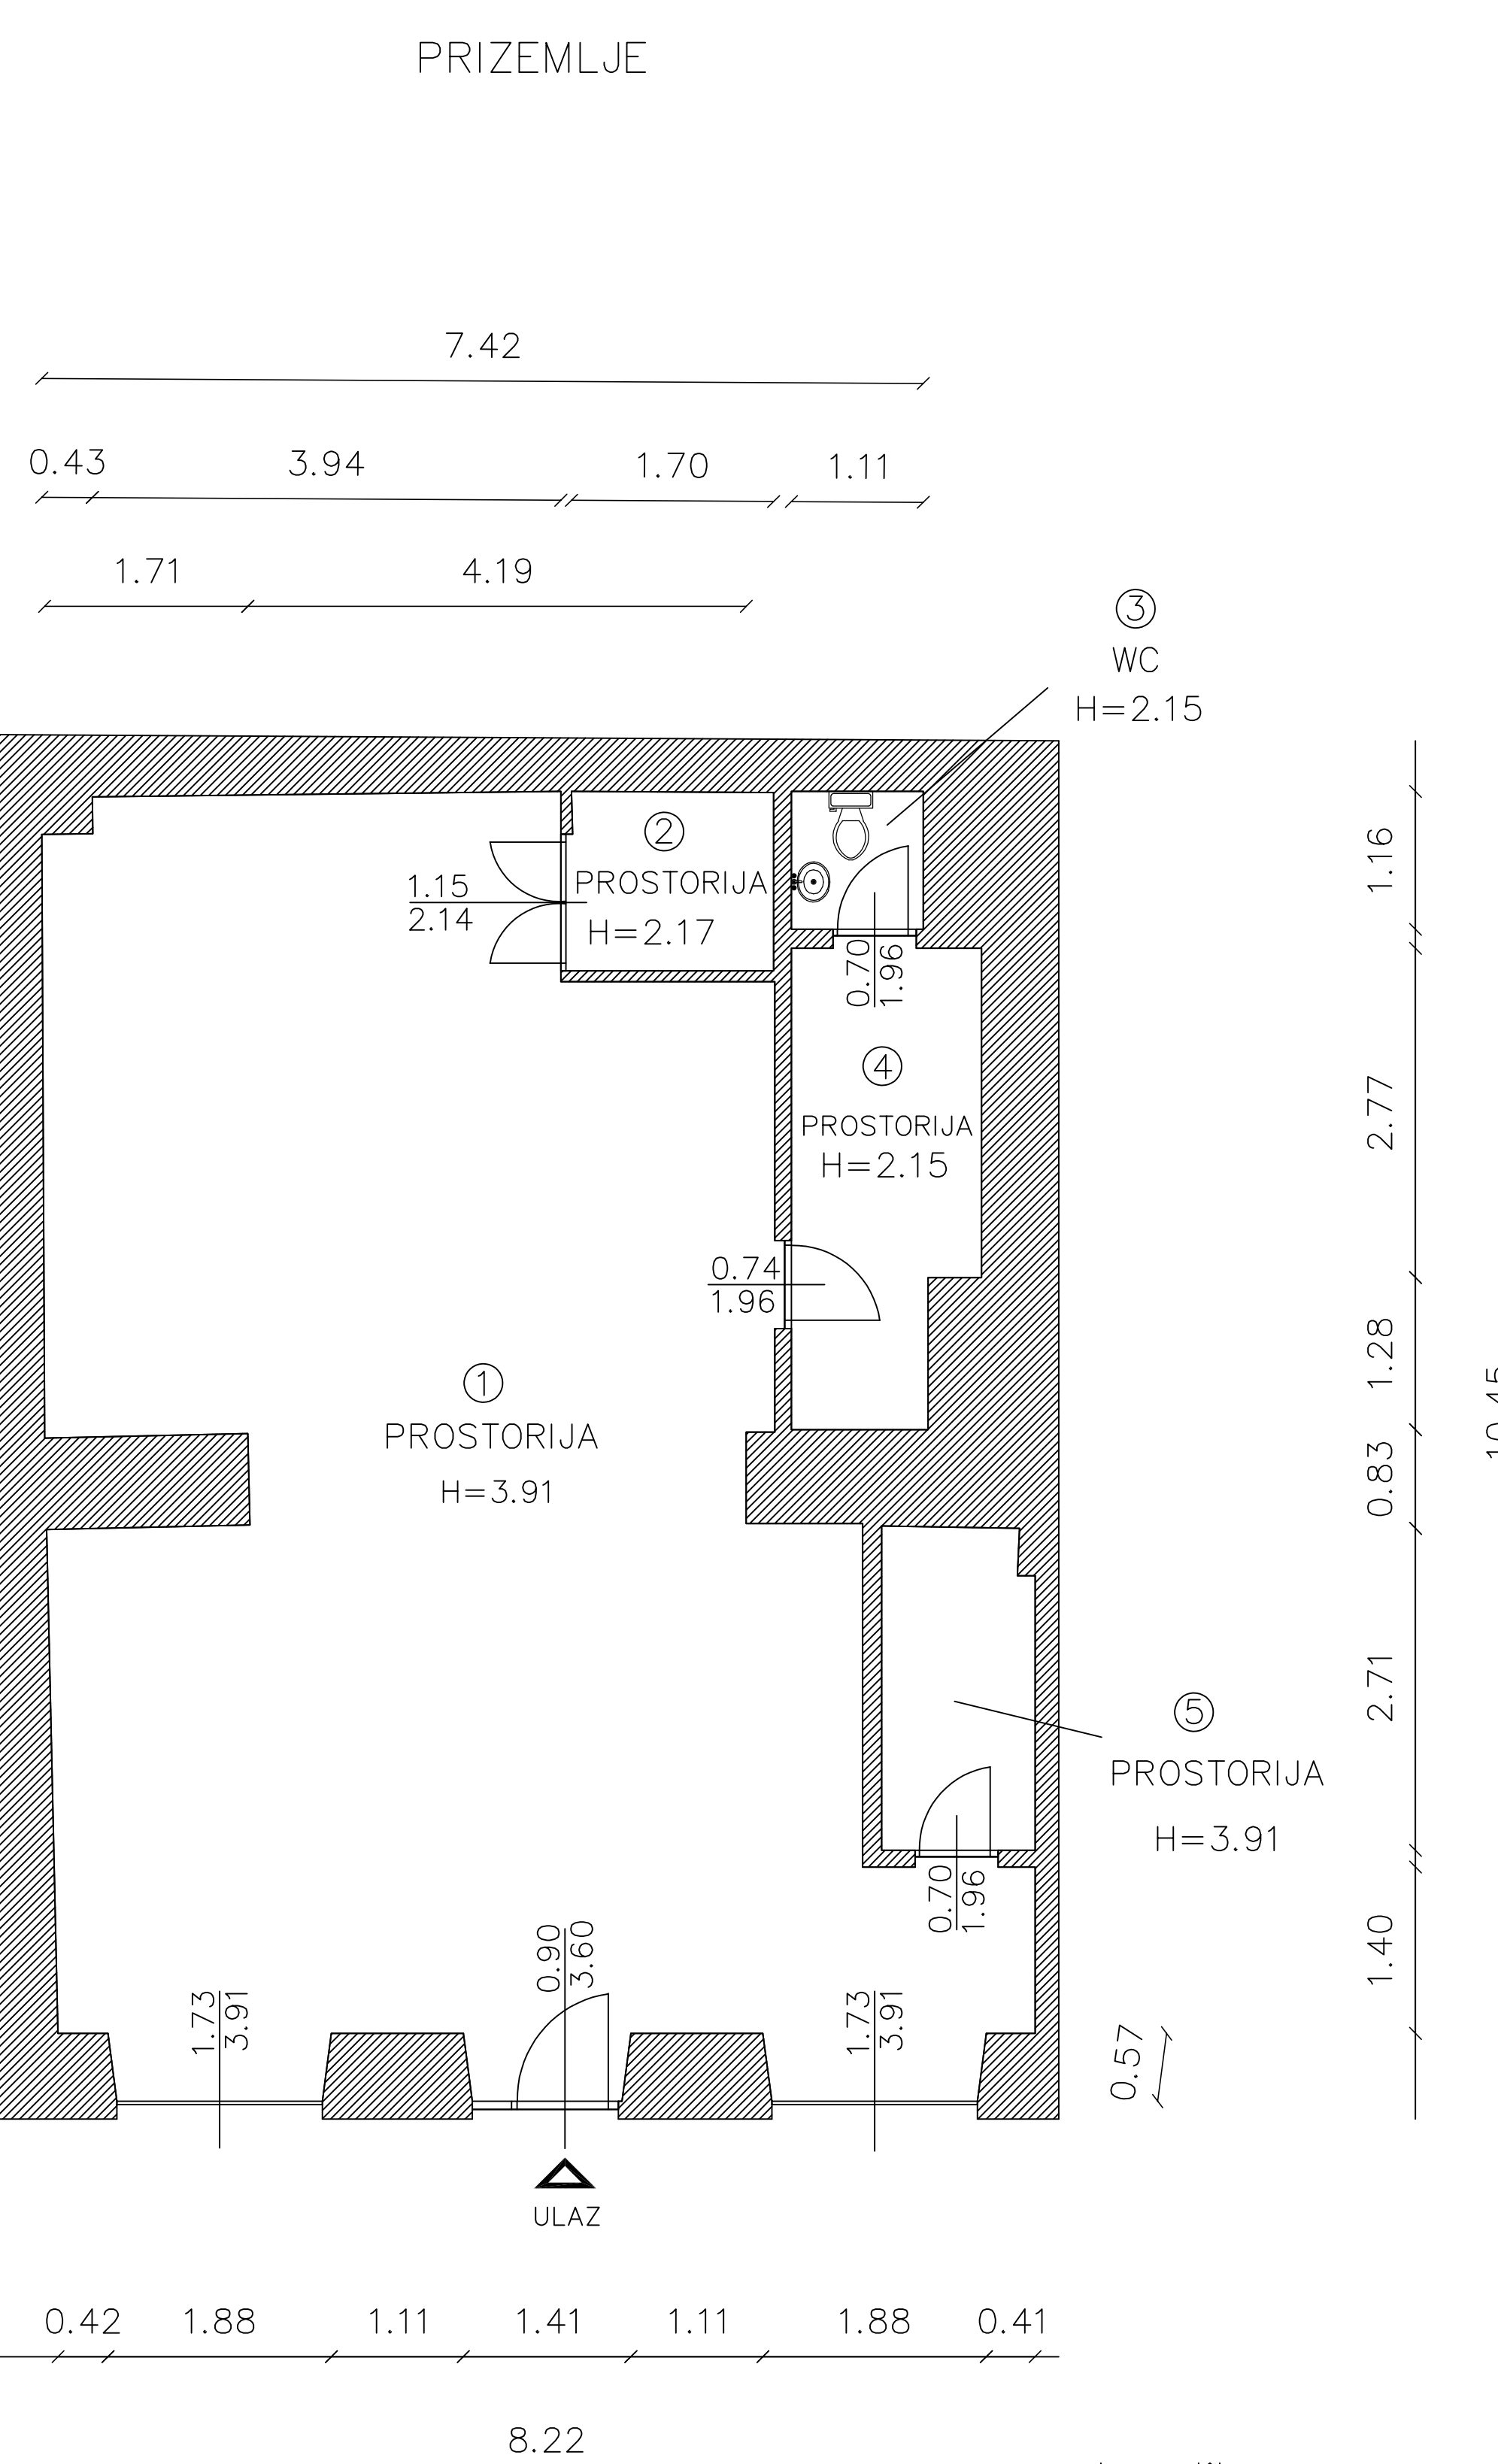

③
WC
H=2.15

⑤
PROSTORIJA
H=3.91

BROJ	PROSTORIJA	POVRŠINA m ²
1	prostorija	67,69 m ²
2	prostorija	2,66 m ²
3	WC	1,33 m ²
4	prostorija	6,02 m ²
5	prostorija	3,49 m ²
6	prostorija - galerija h<2,20 m	31,48 m ²
7	prostorija - galerija h<2,20 m	6,70 m ²
		119,37 m²


INFRASTRUKTURA	STANJE
STRUJA	DA
VODA	DA
KANALIZACIJA	DA
PTT	DA
PLIN	NE
CENTRALNO GRIJANJE	NE
DIMNJAK	NE
KLIMA	DA
PRILAZ DOSTAVNOG VOZILA	NE

GRAD RIJEKA
Odjel gradske uprave za gospodarenje imovinom

IZMJERA POSLOVNOG PROSTORA

Adresa prostora:	ANTE STARČEVIĆA 5C
ID prostora:	200745
Mjerilo:	M 1:100
Datum:	rujan 2017.
Kontrolirala:	Dolores Alić ing.grad.

Izradila :

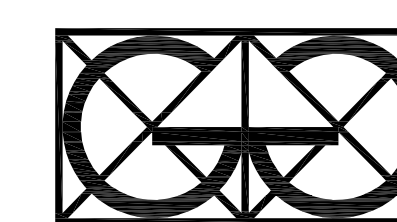

"Geo Grupa" d.o.o.
Zagreb, Savska c. 144 a