



REPUBLIKA HRVATSKA  
PRIMORSKO-GORANSKA ŽUPANIJA

## GRAD RIJEKA

Gradonačelnik

KLASA: 024-02/22-01/126-30

URBROJ: 2170-1-15-00-22-43

Rijeka, 27. 12. 2022.

Gradonačelnik je 27. prosinca 2022. godine donio sljedeći

### z a k l j u č a k

1. Grad Rijeka kao vlasnik zemljišta

- gr.č. broj 1708/3E upisanu kao javno dobro u z.k.ul. PI k.o. Rijeka – što odgovara dijelu k.č. broj 4825 k.o. Stari Grad

- gr.č. broj 1773/2 upisanu u z.k.ul. 3063 k.o. Rijeka – što odgovara dijelu k.č. broj 2031/2 k.o. Stari Grad

- gr.č. broj 1773/1 upisanu u z.k.ul. 5621 k.o. Rijeka – što odgovara dijelu k.č. broj 2031/1 k.o. Stari Grad

- gr.č. broj 1773/1 upisanu u z.k.ul. 5621 k.o. Rijeka – što odgovara dijelu k.č. broj 2032 k.o. Stari Grad

- gr.č. broj 1753/4 upisanu u z.k.ul. 1872 k.o. Rijeka – što odgovara dijelu k.č. broj 2061/8 k.o. Stari Grad

- gr.č. broj 1753/3 upisanu u z.k.ul. 1872 k.o. Rijeka – što odgovara dijelu k.č. broj 2061/7 k.o. Stari Grad

na zahtjev HRVATSKOG TELEKOMA d.d. iz Zagreba, Radnička cesta 21, suglasan je s ishođenjem građevinske dozvole za zahvat u prostoru infrastrukturne namjene telekomunikacijskog sustava, 2.b skupine: FTTH\_Rijeka\_Podmurvice\_Vukovarska 14 do 56, na katastarskim česticama k.č. 4825, 2031/2, 2031/1, 2032, 2061/8 i 2061/7 k.o. STARI GRAD, sukladno Glavnom projektu izrađenom od GEOPREM PROJEKT d.o.o. iz Osijeka, Trg Lava Mirskog 1/broj projekta TD-10/21-GP iz studenog 2022./ glavni projektant Vlatko Boček, mag.ing.el., sukladno grafičkom prilogu.

2. Za realizaciju zaključka zadužuju se:

- Odjel gradske uprave za razvoj, urbanizam, ekologiju i gospodarenje zemljištem (za izradu suglasnosti temeljem ovog zaključka),

- Odjel gradske uprave za provedbu dokumenata prostornog uređenja.



GRADONAČELNIK

Marko FILIPOVIĆ

#### Dostaviti:

1. Odjel gradske uprave za razvoj, urbanizam, ekologiju i gospodarenje zemljištem, n/r dr.sc. Srđana Škunce, Ede Rumore, Sonje Oštarić

2. Odjel gradske uprave za financije, 2X



**REPUBLIKA HRVATSKA  
PRIMORSKO-GORANSKA ŽUPANIJA  
GRAD RIJEKA**

**Odjel gradske uprave za razvoj, urbanizam,  
ekologiju i gospodarenje zemljištem**

KLASA: 350-01/22-03/102

URBROJ: 2170-1-01-00-22-1

Rijeka, prosinac 2022.

**MATERIJAL**

**Gradonačelniku na donošenje**

**PREDMET: Očitovanje Grada Rijeke kao vlasnika zemljišta**

**Izradila:**

**Sonja Oštarić, dipl.ing.građ.**

**Ravnateljica:**

**Eda Rumora d.i.a.**

**Pročelnik:**

**Dr. sc. Srđan Škunca, d.i.a. i g.**



## **1. očitovanje Grada Rijeke kao vlasnika zemljišta u predmetu ishoda građevinske dozvole**

**1.1. HRVATSKI TELEKOM d.d. iz Zagreba, Radnička cesta 21** pokrenuo je postupak ishoda građevinske dozvole za zahvat u prostoru infrastrukturne namjene telekomunikacijskog sustava, 2.b skupine: FTTH\_Rijeka\_Podmurvice\_Vukovarska 14 do 56, na katastarskim česticama k.č. 4825, 2031/2, 2031/1, 2032, 2061/8 i 2061/7 k.o. STARI GRAD, sukladno dostavljenoj dokumentaciji Glavni projekt izrađen od GEOPREM PROJEKT d.o.o. iz Osijeka, Trg Lava Mirskog 1/broj projekta TD-10/21-GP iz studenog 2022./ glavni projektant Vlatko Boček, mag.ing.el.

Odjel gradske uprave za razvoj, urbanizam, ekologiju i gospodarenje zemljištem vodi predmet pod KLASOM: 350-02/22-01/557.

Stručna služba Odjela izvršila je analizu dostavljene dokumentacije, prostorno-planske dokumentacije važeće za predmetno područje – Generalni urbanistički plan grada Rijeke (Službene novine Primorsko-goranske županije, broj: 7/07, 14/13 i "Službene novine Grada Rijeke" broj 8/14, 3/17, 21/19 i i 11/20 -ispr.).

Utvrđeno je da se za zemljišno-knjižne čestice:

- gr.č. broj 1708/3E upisanu kao javno dobro u z.k.ul. PI k.o. Rijeka – što odgovara dijelu k.č. broj 4825 k.o. Stari Grad
- gr.č. broj 1773/2 upisanu u z.k.ul. 3063 k.o. Rijeka – što odgovara dijelu k.č. broj 2031/2 k.o. Stari Grad
- gr.č. broj 1773/1 upisanu u z.k.ul. 5621 k.o. Rijeka – što odgovara dijelu k.č. broj 2031/1 k.o. Stari Grad
- gr.č. broj 1773/1 upisanu u z.k.ul. 5621 k.o. Rijeka – što odgovara dijelu k.č. broj 2032 k.o. Stari Grad
- gr.č. broj 1753/4 upisanu u z.k.ul. 1872 k.o. Rijeka – što odgovara dijelu k.č. broj 2061/8 k.o. Stari Grad
- gr.č. broj 1753/3 upisanu u z.k.ul. 1872 k.o. Rijeka – što odgovara dijelu k.č. broj 2061/7 k.o. Stari Grad

u vlasništvu Grada Rijeke, može izdati pozitivno očitovanje Grada Rijeke u postupku ishoda građevinske dozvole za zahvat u prostoru infrastrukturne namjene telekomunikacijskog sustava, 2.b skupine: FTTH\_Rijeka\_Podmurvice\_Vukovarska 14 do 56, na katastarskim česticama k.č. 4825, 2031/2, 2031/1, 2032, 2061/8 i 2061/7 k.o. STARI GRAD, sukladno grafičkom prilogu.

**Slijedom iznesenog predlaže se donošenje slijedećeg**

### **Z A K L J U Č K A**


#### **1. Grad Rijeka kao vlasnik zemljišta**

- gr.č. broj 1708/3E upisanu kao javno dobro u z.k.ul. PI k.o. Rijeka – što odgovara dijelu k.č. broj 4825 k.o. Stari Grad
- gr.č. broj 1773/2 upisanu u z.k.ul. 3063 k.o. Rijeka – što odgovara dijelu k.č. broj 2031/2 k.o. Stari Grad
- gr.č. broj 1773/1 upisanu u z.k.ul. 5621 k.o. Rijeka – što odgovara dijelu k.č. broj 2031/1 k.o. Stari Grad
- gr.č. broj 1773/1 upisanu u z.k.ul. 5621 k.o. Rijeka – što odgovara dijelu k.č. broj 2032 k.o. Stari Grad
- gr.č. broj 1753/4 upisanu u z.k.ul. 1872 k.o. Rijeka – što odgovara dijelu k.č. broj 2061/8 k.o. Stari Grad
- gr.č. broj 1753/3 upisanu u z.k.ul. 1872 k.o. Rijeka – što odgovara dijelu k.č. broj 2061/7 k.o. Stari Grad

na zahtjev HRVATSKOG TELEKOMA d.d. iz Zagreba, Radnička cesta 21, suglasan je s ishođenjem građevinske dozvole za zahvat u prostoru infrastrukturne namjene telekomunikacijskog sustava, 2.b skupine: FTTH\_Rijeka\_Podmurvice\_Vukovarska 14 do 56, na katastarskim česticama k.č. 4825, 2031/2, 2031/1, 2032, 2061/8 i 2061/7 k.o. STARI GRAD, sukladno Glavnom projektu izrađenom od GEOPREM PROJEKT d.o.o. iz Osijeka, Trg Lava Mirskog 1/broj projekta TD-10/21-GP iz studenog 2022./ glavni projektant Vlatko Boček, mag.ing.el., sukladno grafičkom prilogu.

**2. Za realizaciju zaključka zadužuju se:**

- Odjel gradske uprave za razvoj, urbanizam, ekologiju i gospodarenje zemljištem za izradu suglasnosti temeljem ovog zaključka,
- Odjel gradske uprave za provedbu dokumenata prostornog uređenja.

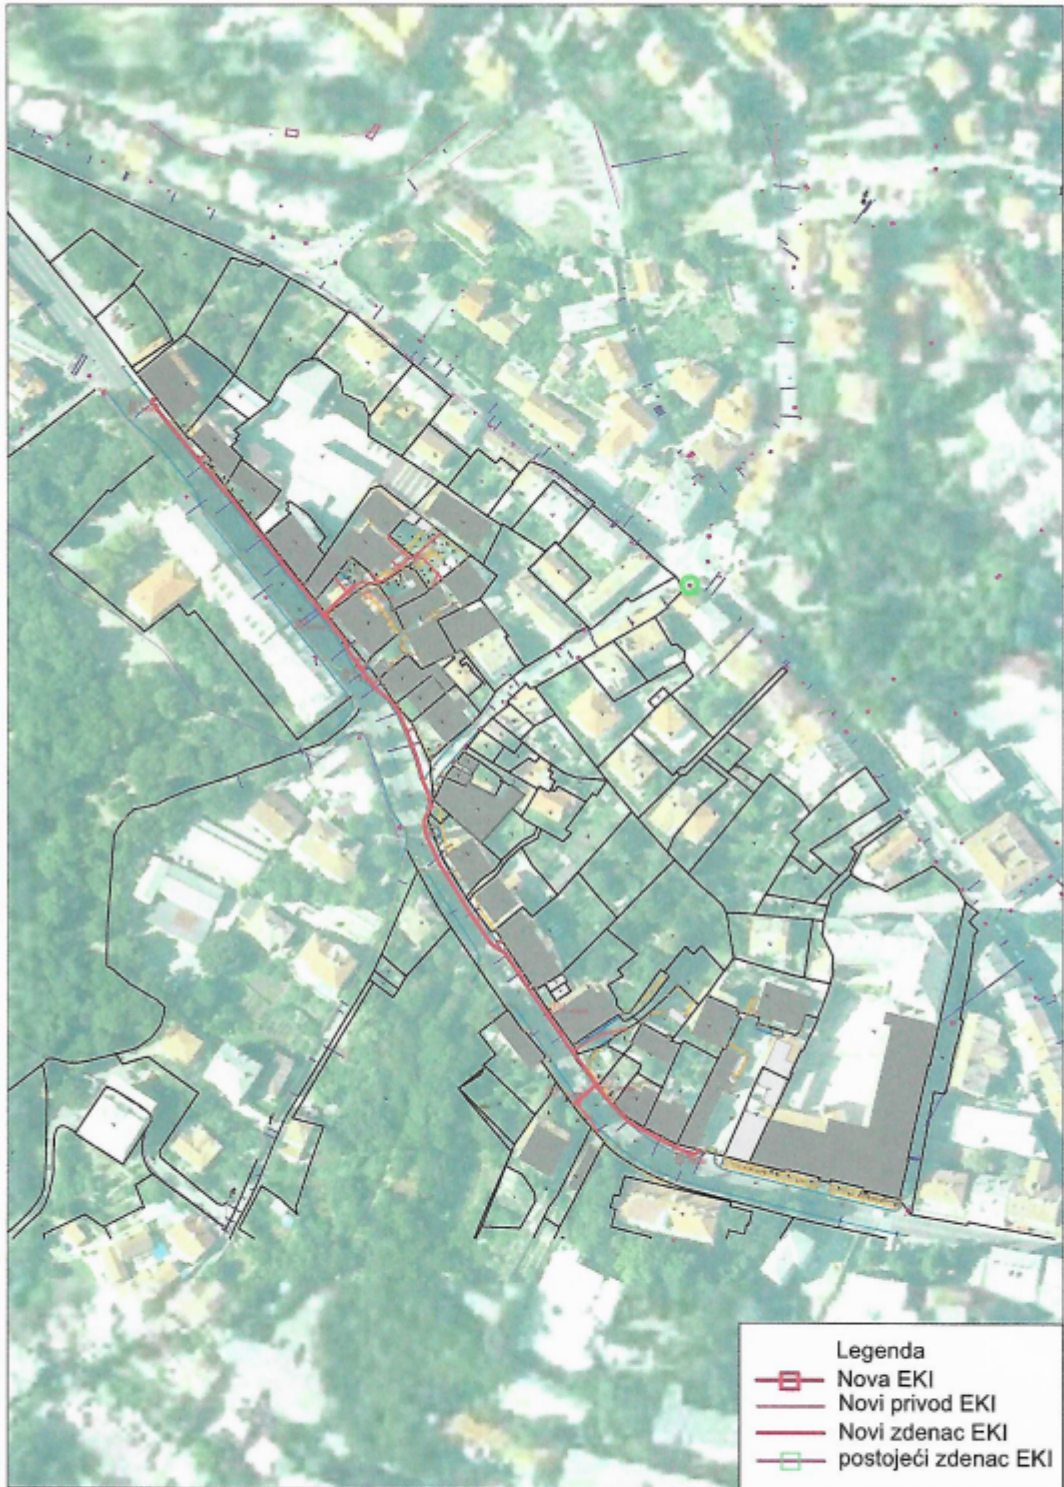

Legenda	
	Nova EKI
	Novi privod EKI
	Novi zdenac EKI
	postojeći zdenac EKI

**GEOprem**  
projekt

GEOPREM PROJEKT d.o.o.  
Trg Lavka Minskog 1, 31000 Osijek

Investitor:  
HRVATSKI TELEKOM d.d.

NAZIV GRAĐEVINE:

FTTH Rijeka\_Podmurvice\_Vukovarska 14 do 56

IME I PREZIME:

POTPIS:

PROJEKTANT: Ivica Bencalac, inž. građ.

PROJEKTANT:

SURADNIK: Tomislav Štik, mag. ing. elekt.

SADRŽAJ:

Pregledna situacija

RAZINA RAZRADE  
PROJEKTA:

Glavni projekt

VRSTA  
PROJEKTA: Građevinski

BROJ PROJEKTA: TD-1021-OP-G

MJERILO: M 1:2.000

DATUM: studeni, 2022.

BROJ NACRTA: 1.