



Izradila :

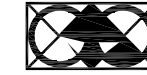

"Geo Grupa" d.o.o.  
Zagreb, Savska c. 144 a

Datum: siječanj 08.

LIST 1/1

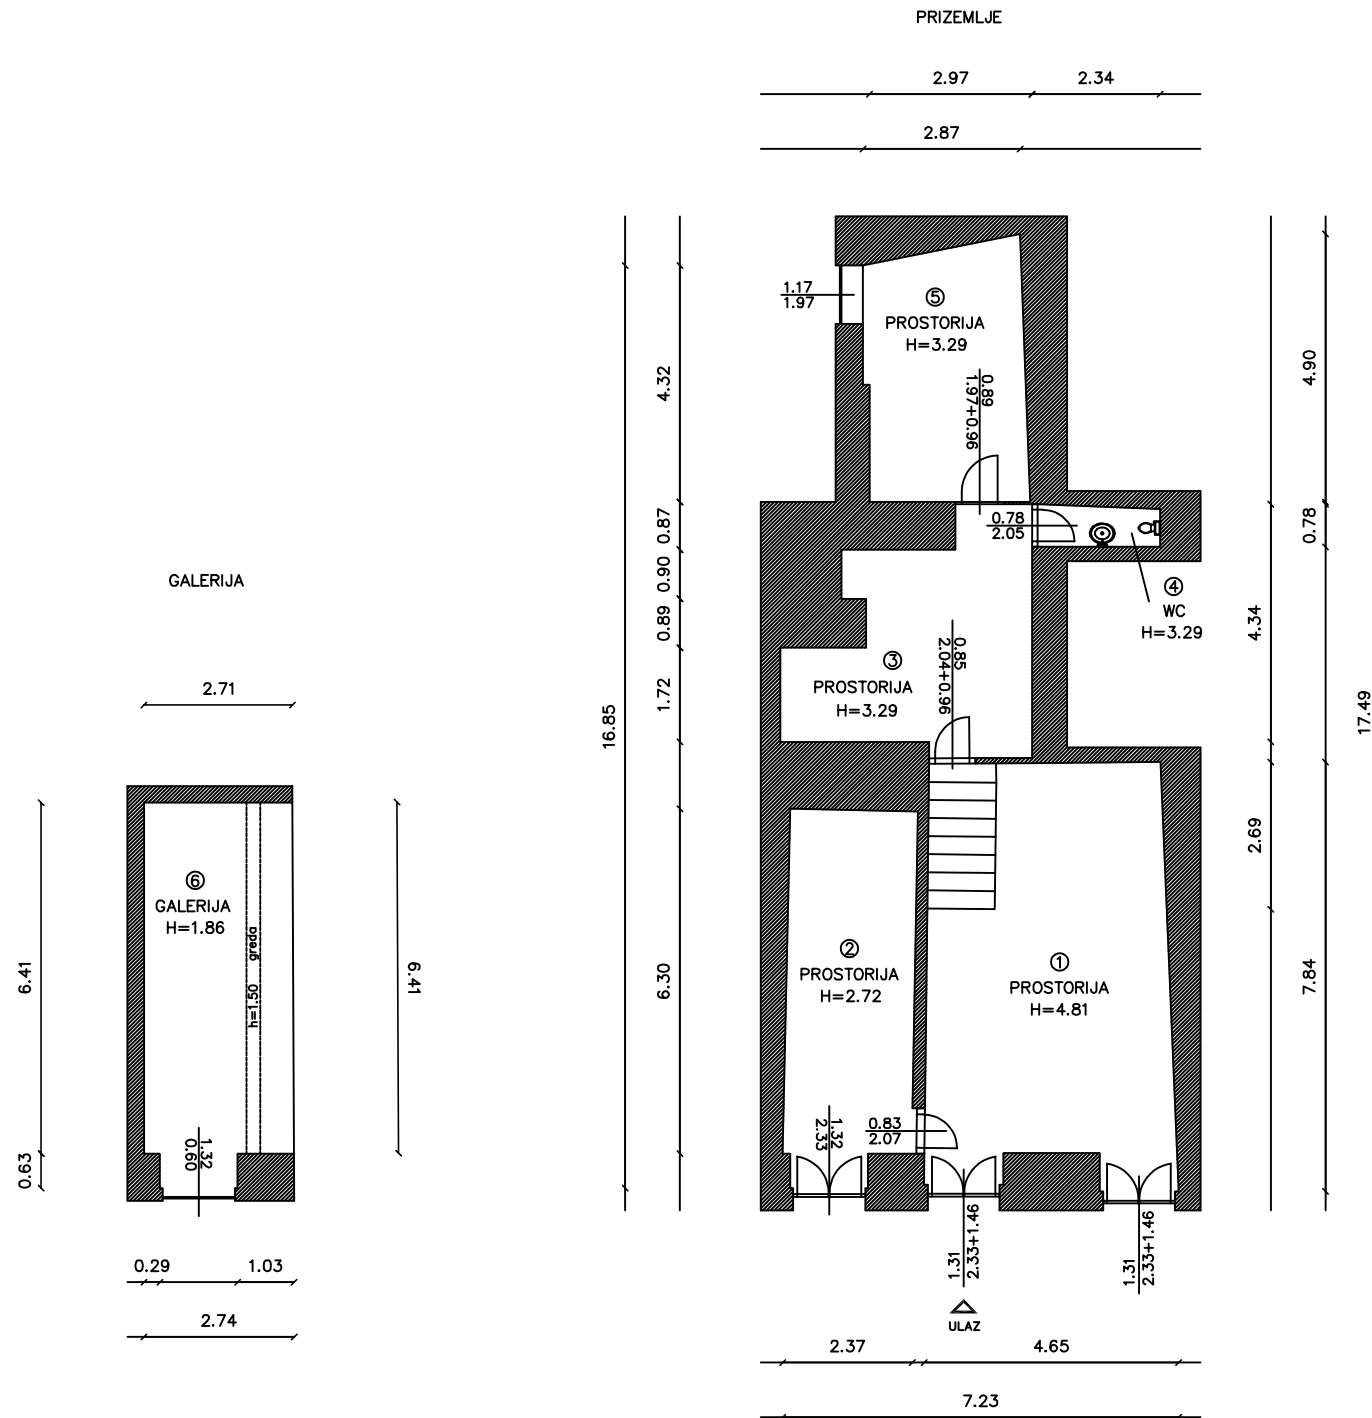

BROJ	PROSTORIJA	POVRŠINA m <sup>2</sup>
1	prostorija	33,92 m <sup>2</sup>
2	prostorija	16,02 m <sup>3</sup>
3	prostorija	15,55 m <sup>4</sup>
4	WC	1,72 m <sup>5</sup>
5	prostorija	13,48 m <sup>5</sup>
6	galerija h<2,20	18,57 m <sup>5</sup>
7		m <sup>5</sup>
8		m <sup>5</sup>
		<b>99,26 m<sup>2</sup></b>

INFRASTRUKTURA	STANJE
STRUJA	DA
VODA	DA
KANALIZACIJA	DA
PTT	DA
PLIN	NE
CENTRALNO GRIJANJE	NE
DIMNJAK	NE
KLIMA	NE
PRILAZ DOSTAVNOG VOZILA	NE

GRAD RIJEKA	
Odjel gradske uprave za gospodarenje imovinom	
IZMJERA POSLOVNOG PROSTORA	
Adresa prostora:	IVANA GROHOVCA 3/B
ID prostora:	200640
Mjerilo:	M 1:100
Datum:	siječanj 2023.
Kontrolirala:	Nina Bajok