


Datum: prosinac 07.

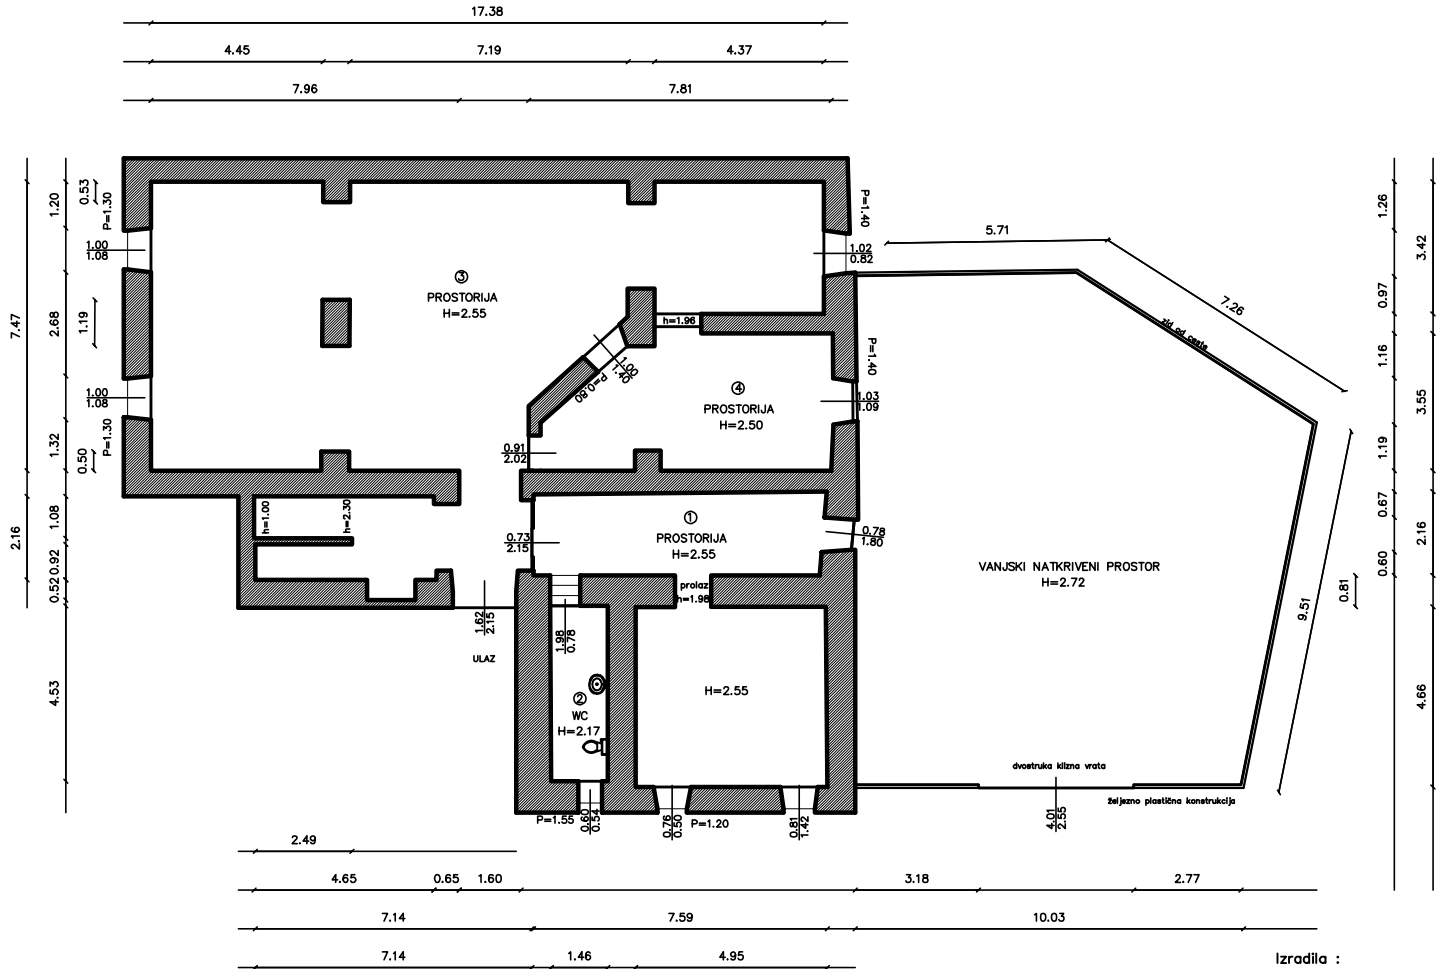

BROJ	PROSTORIJA	POVRŠINA	m²
1	prostorija	40,91	m²
2	WC	6,68	m²
3	prostorija	117,31	m²
4	prostorija	24,31	m²
		189,21	m²

INFRASTRUKTURA	STANJE
STRUJA	DA
VODA	DA
KANALIZACIJA	DA
PTT	DA
PLIN	NE
CENTRALNO GRIJANJE	NE
DIMNJAK	DA
KLIMA	DA
PRILAZ DOSTAVNOG VOZILA	DA



"Geo Grupa" d.o.o.
Zagreb, Savska c. 144 a

GRAD RIJEKA	
Odjel gradske uprave za gospodarenje imovinom	
IZMJERA POSLOVNOG PROSTORA	
Adresa prostora:	KALINA 2
ID prostora:	200768
Mjerilo:	M 1:100
Datum:	studenj 2017.
Kontrolirala:	Dolores Alić ing.grad.