


MJ 1:100

Rijeka, Travanj 2003.

 


IZMJERA POSLOVNOG PROSTORA - žitava fašizma 10/sut, Rijeka

Mjerilo 1:100

Vlasnik prostora : GRAD RIJEKA
Korisnik prostora : -

BR0J	PROSTORUJA	POVRŠINA	m ²
1	PROSTORUJA		9,33 m ²
UKUPNO			9,33 m ²

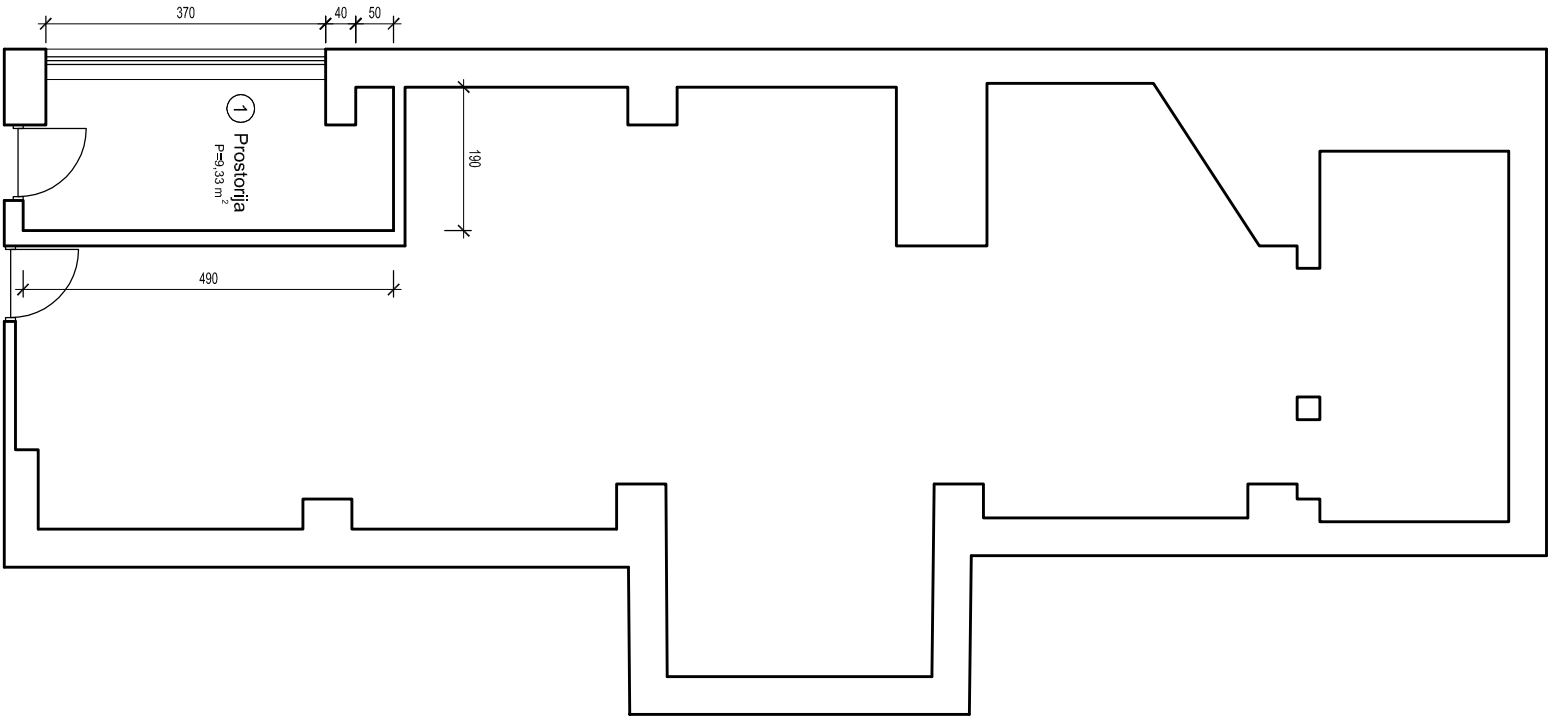

INFRASTRUKTURA	STANJE
STRUJA	DA
VODA	NE
KANALIZACIJA	NE
TELEFON	NE
PLIN	NE
CENTRALNO GRIVANJE	NE
DIMINJAK	NE
KLIMA	NE
PRILAZ DOSTAVNOG VOZILA	NE

Izradio:
Komadina Boris d.l.a

U Rijeci, travanj 2003..