


MJ 1:100

Rijeka, PROSINAC 2007.

 


IZMJERA POSLOVNOG PROSTORA - žrtava fašizma 10/sut, Rijeka

Mjerilo 1:100

Vlasnik prostora : GRAD RIJEKA
Korisnik prostora : -

BR.1	PROSTORUJA	POVRŠINA m ²
1	PROSTORUJA	100,79 m ²
UKUPNO		100,79 m ²

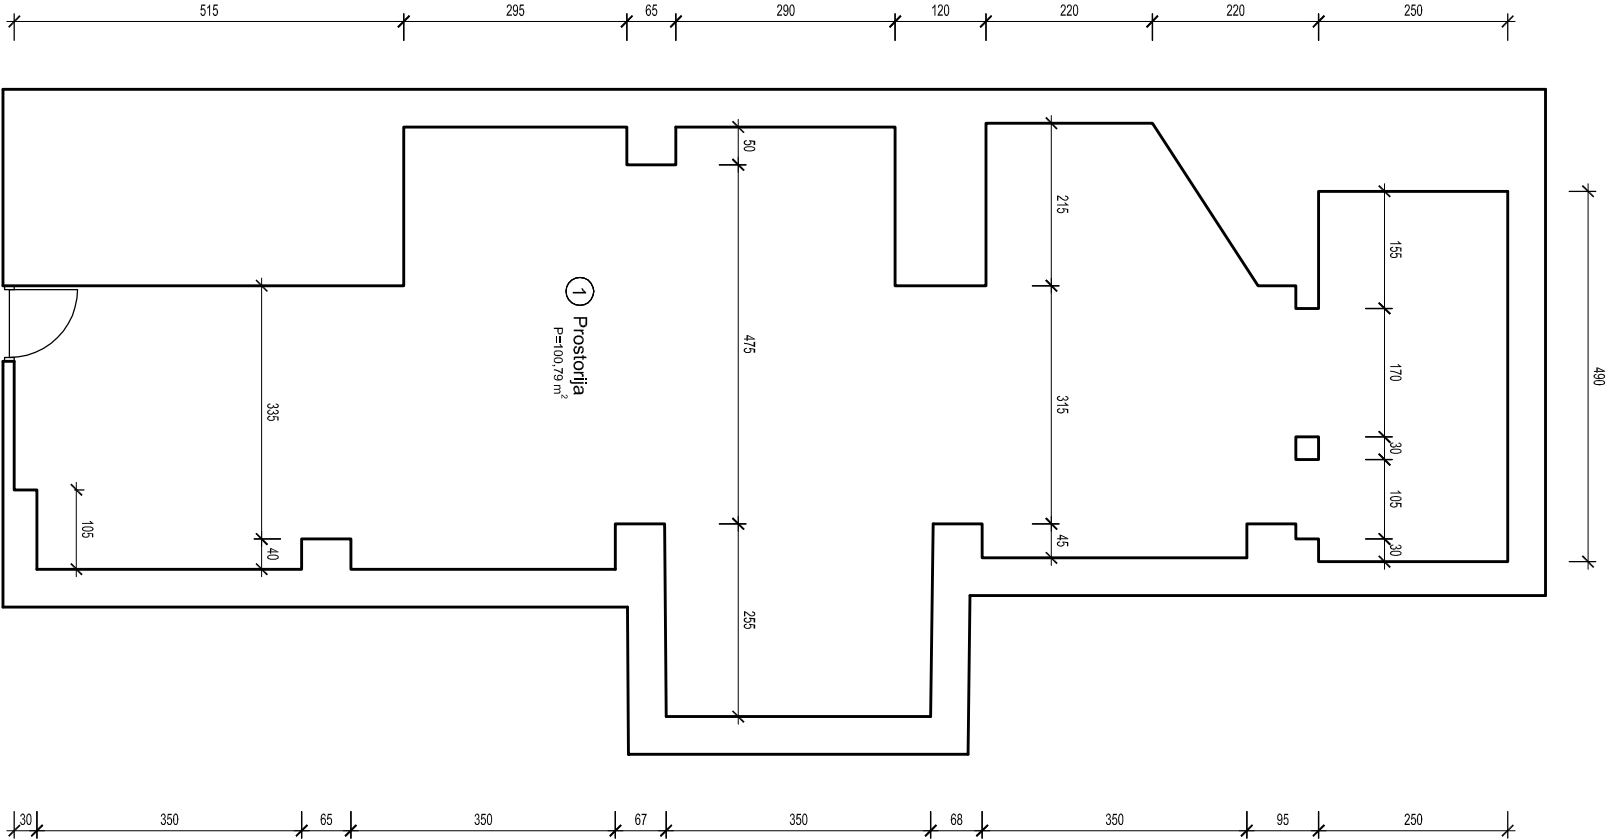

U Rijeci, prosinac 2007.

INFRASTRUKTURA	STANJE
STRUJA	DA
VODA	NE
KANALIZACIJA	NE
TELEFON	NE
PLIN	NE
CENTRALNO GRIVANJE	NE
DIMNJAK	NE
KLIMA	NE
PRILAZ DOSTAVNOG VOZILA	NE