

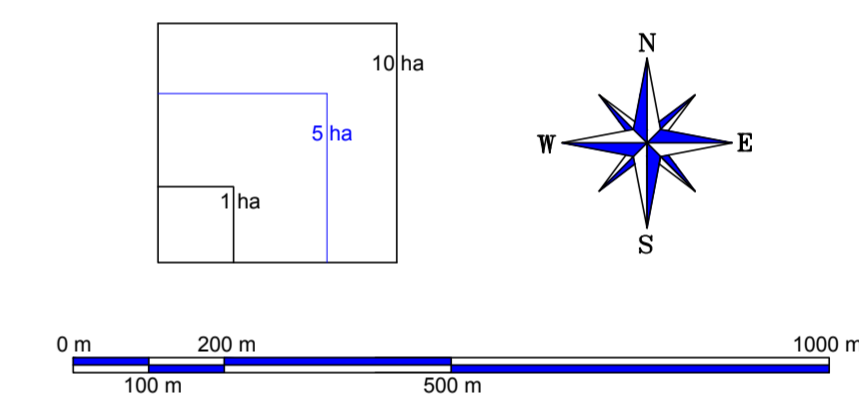


VAŽEĆI PLAN

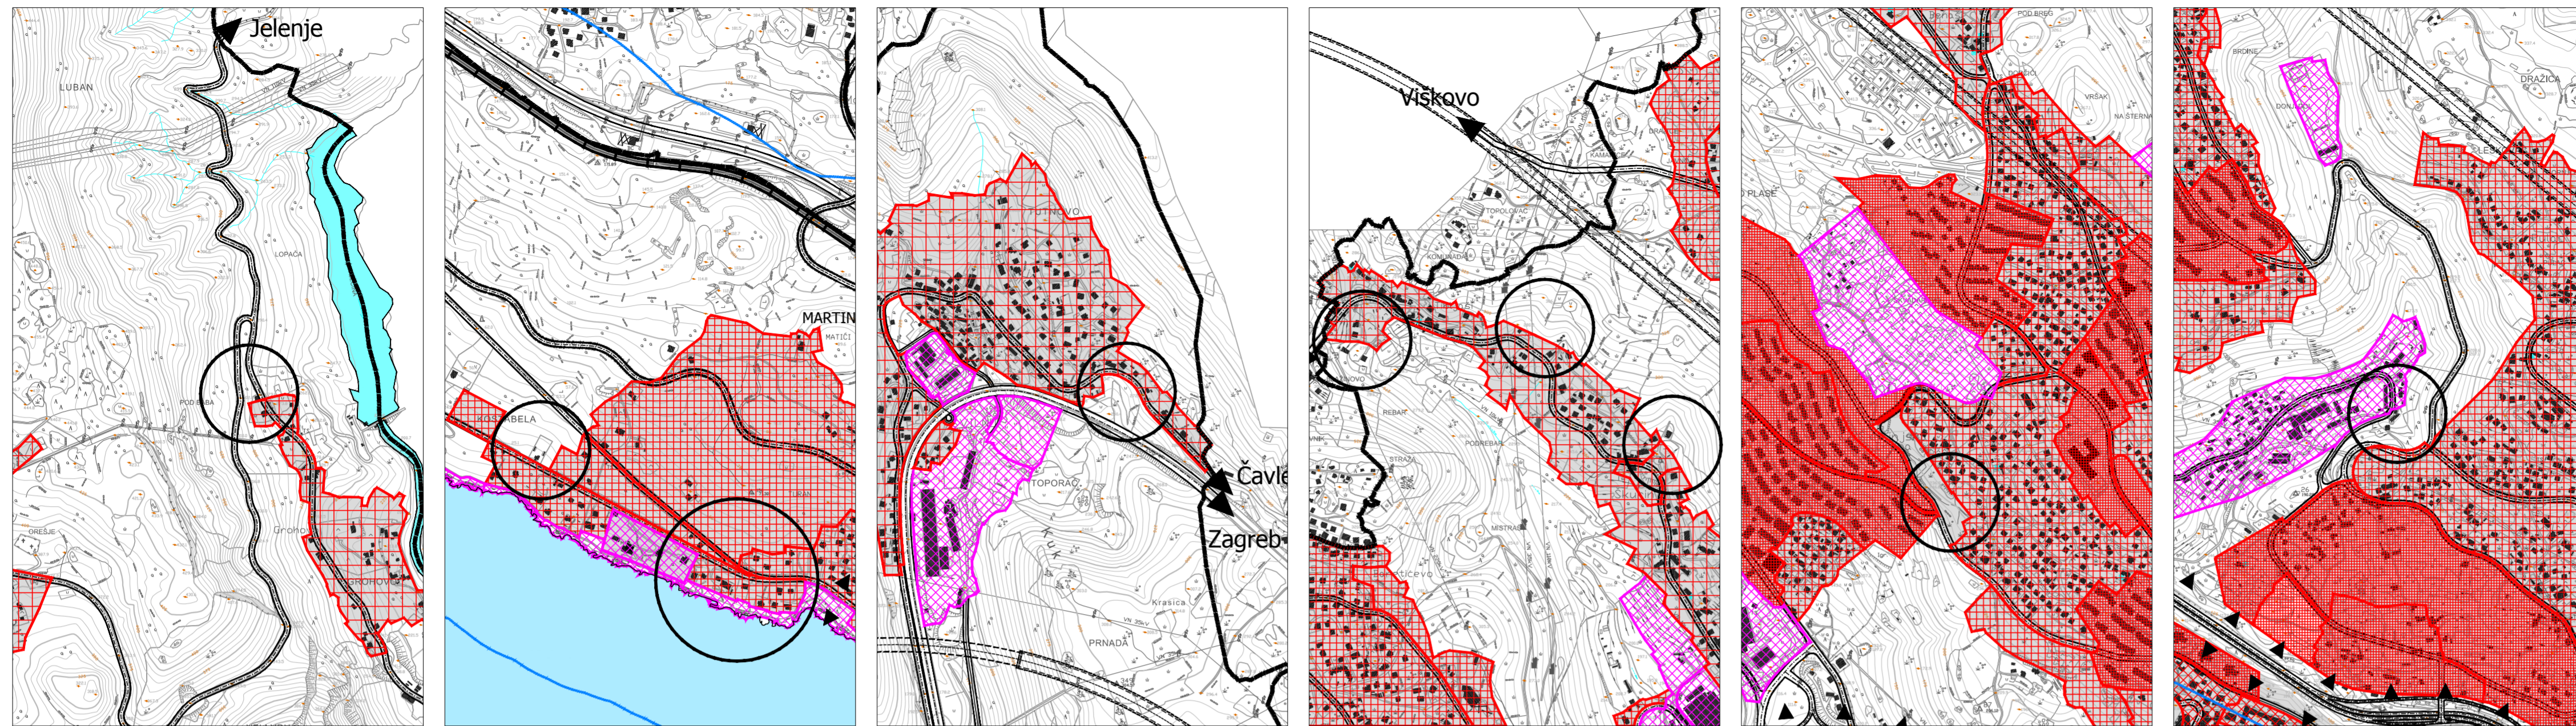

PRIJEDLOG PLANA

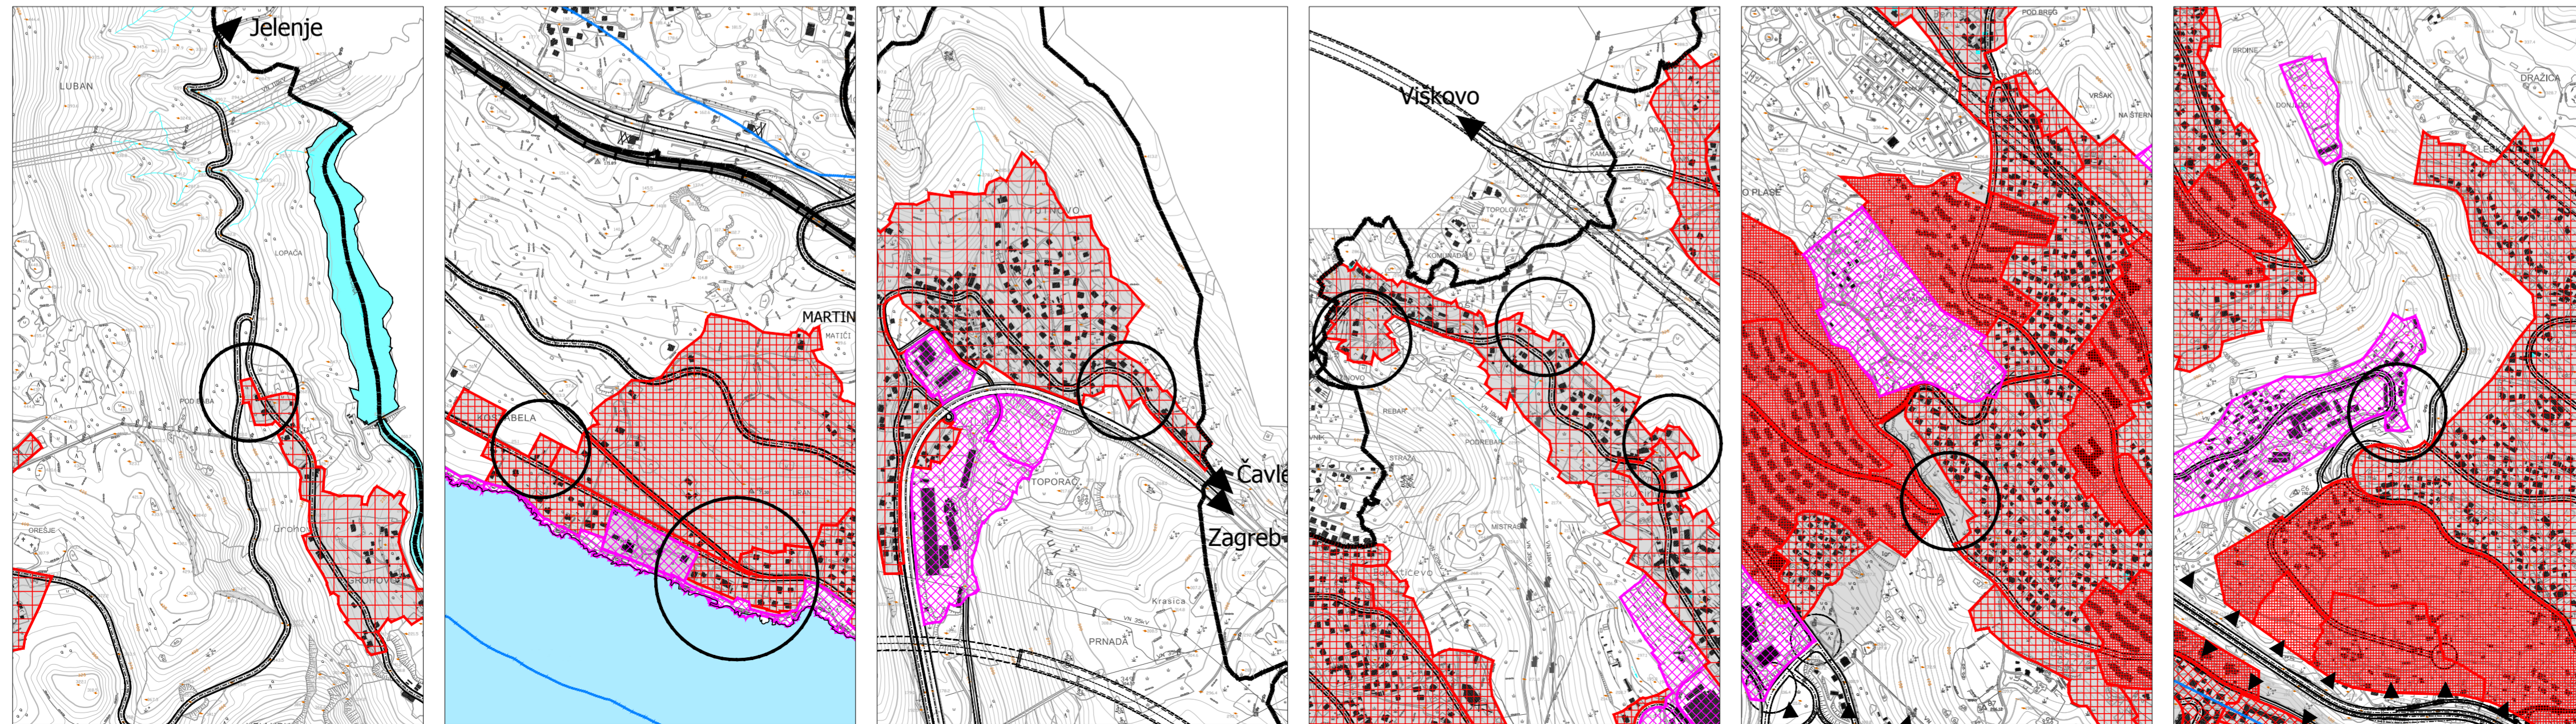

Županija: Primorsko - Goranska Županija	
Grad: Rijeka	
<b>GENERALNI URBANISTIČKI PLAN GRADA RIJEKE</b> IZMJENE I DOPUNE	
Naziv kartografskog prikaza: <b>OBLICI KORIŠTENJA I NAČIN GRADNJE - NAČIN GRADNJE</b> PRIJEDLOG PLANA ZA JAVNU RASPRAVU	
Broj kartografskog prikaza: 4.6.	Mjerilo kartografskog prikaza: 1:10000
Odluka predstavničkog tijela o izradi plana (službeno glasilo): "Službene novine Grada Rijeka" broj 07/21 i 07/22	Odluka predstavničkog tijela o donošenju plana: "Službene novine Grada Rijeka" broj
Javna rasprava (datum objave): "Novi list" 26.05.2023. "www.rjeka.hr" 25.05.2023. "www.ngpu.hr" 25.05.2023.	Javni uvid održan: od 06.06.2023. godine do 05.07.2023. godine
Pečat tijela odgovornog za provođenje javne rasprave:	Odgovorna osoba za provođenje javne rasprave:  Eda Rumora, dipl.ing.arh.
Suglasnost na plan Ministarstva prostornoga uređenja, graditeljstva i državne imovine prema članku 108. Zakona o prostornom uređenju ("Narodne Novine" broj 153/13, 65/17, 114/18, 39/19 i 98/19)	
Pravna osoba / tijelo koje je izradilo plan: <b>urbanistički studio rijeka d.o.o.</b> PROSTORNO I URBANISTIČKO PLANIRANJE, PROJEKTIRANJE I ZAŠTITA OKOLIŠA RIJEKA, strossmayerova 3. tel: 051/974-007, e-mail: info@ur-studio.eu	
Pečat pravne osobe / tijela koje je izradilo plan:	Odgovorna osoba:  Tatjana Rakovac dipl.ing.arh.
Odgovorni voditelj izrade nacrtu prijedloga plana: Tatjana Rakovac dipl. ing. arh.	
Stručni tim u izradi plana: 1. Tatjana Rakovac, dipl.ing.arh. 3. Mara Kučan, dipl.ing.arh. 2. Ana Brusić Batišć, mag.inž.arh. 4. Leon Rus, dipl.inž.arh.urh.	
Pečat Gradskog vijeća Grada Rijeka:	Predsjednica Gradskog vijeća Grada Rijeka:  Ana Trošelj
Istovjetnost ovog prostornog plana s izvornikom ovjerava:	Pečat nadležnog tijela: