
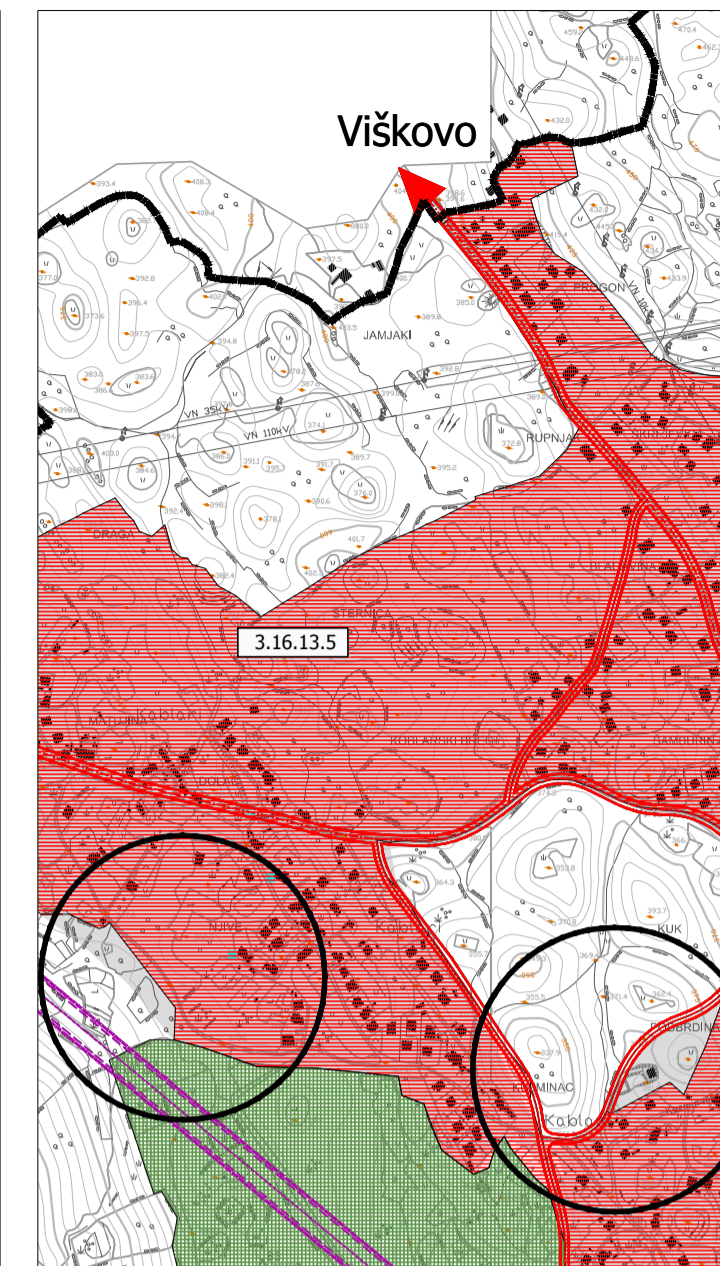
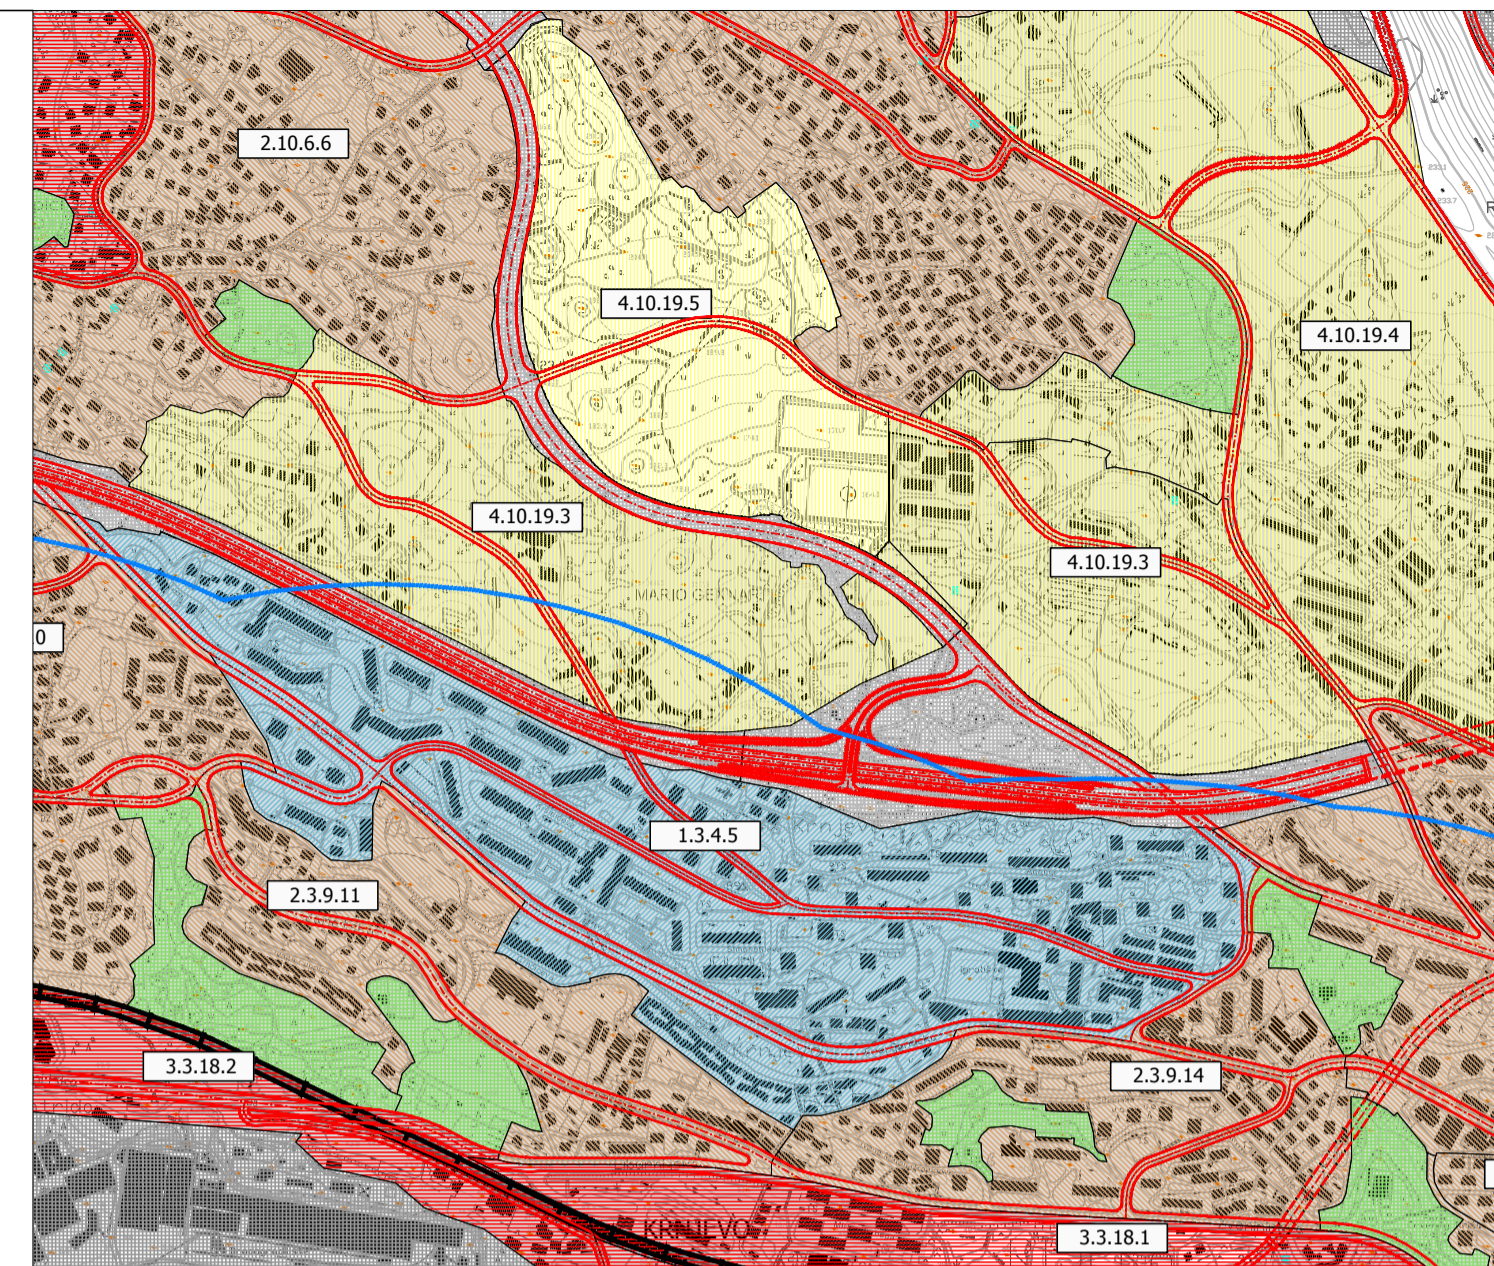
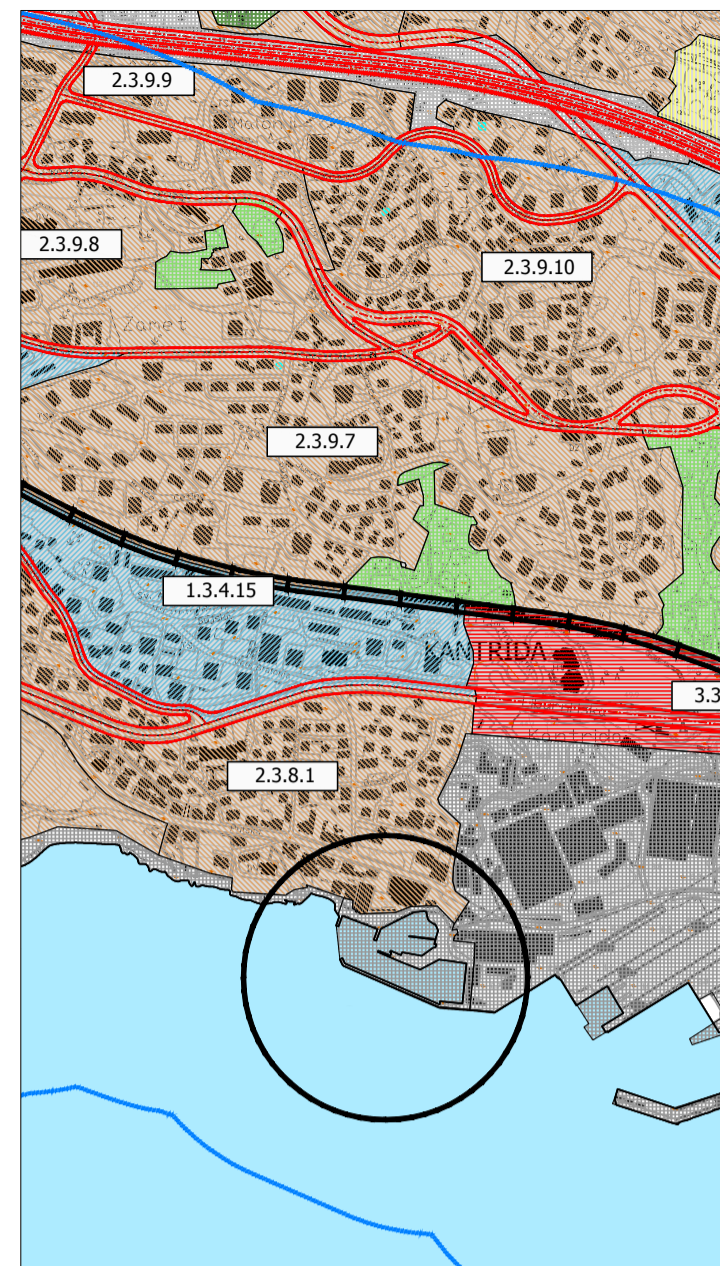


VAŽEĆI PLAN

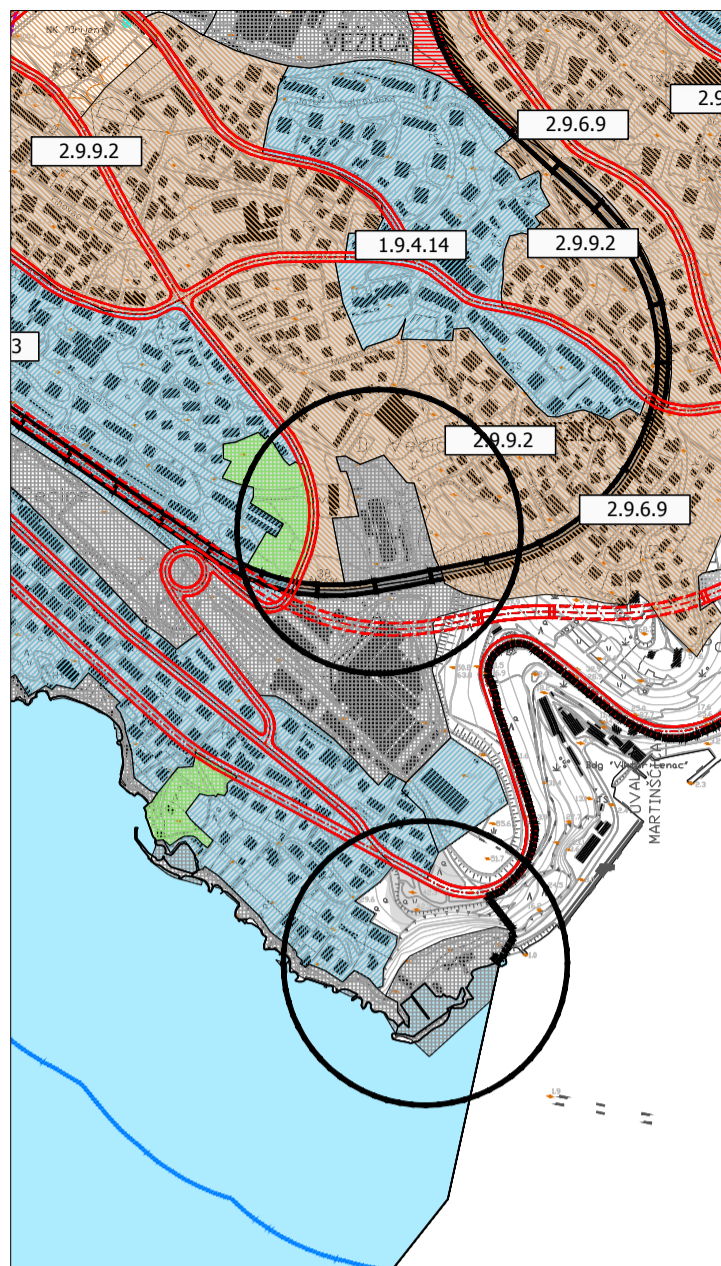

○ MJESTO IZMJENE I DOPUNE

URBANA PRAVILA

KONSOLIDIRANA PODRUČJA

9) Područja mješovite gradnje (2-9-9.1. Gornja Vežica, 2-9-9.2. Podvežica, 2-9-9.3. Krimeja, 2-4-9.4. Kozala, 2-4-9.5. Kozala Centar, 2-4-9.6. Kantrida, 2-3-9.7. Donji Zamet, 2-3-9.8. Zamet centar, 2-3-9.9. Diračje, 2-3-9.10. Zamet, 2-3-9.11. Krnjevo, 2-3-9.12. Turnić, 2-3-9.13. Podmurvice, 2-3-9.14. Mlaka, 2-10-9.15. Srdoči-centar, 2-3-9.16. Banderovo, 2-10-9.17 Gornji Zamet-centar, 2-10-9.18 Martinkovac)

PARK I OSTALA JAVNA ZELENA POVRŠINA

GRADEVNO PODRUČJE ZA IZDOJENU NAMJENU

○ MJESTO IZMJENE I DOPUNE

URBANA PRAVILA

GRADEVNO PODRUČJE ZA IZDOJENU NAMJENU

PARK I OSTALA JAVNA ZELENA POVRŠINA

GRADEVNO PODRUČJE ZA IZDOJENU NAMJENU

○ MJESTO IZMJENE I DOPUNE

URBANA PRAVILA

GRADSKI PROJEKTI


19) Gradski projekti (4-5-19.1. Delta, 4-9-19.2. Sveučilišni kampus, 4-10-19.3. Sekundarno gradsko središte Rujevica, 4-10-19.4. Stambeno naselje Rujevica, 4-10-19.5. Sportsko područje Rujevica, 4-3-19.6. Torpedo, 4-0-19.7. Preluka)

○ MJESTO IZMJENE I DOPUNE





URBANA PRAVILA

NISKOKONSOLIDIRANA PODRUČJA

13) Osobito vrijedni prostori pretežito obiteljske i višebitelske gradnje (3-2-13.1 Turanj, 3-3-13.2. Marčeljeva Draga, 3-17-13.3. Brašćine-Pulac, 3-9-13.4. Strmica, 3-16-13.5. Gornja Drenova, 3-15-13.6. Bok, 3-9-13.7. Istravno, 3-9-13.8. Kačjak, 3-10-13.9. Trampi)

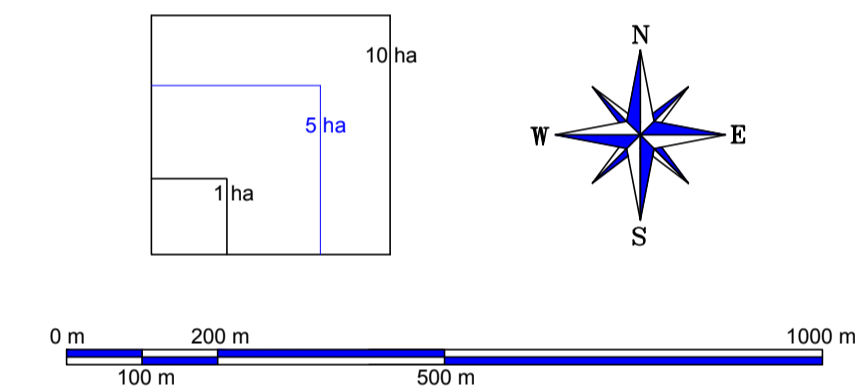

PRJEDLOG PLANA

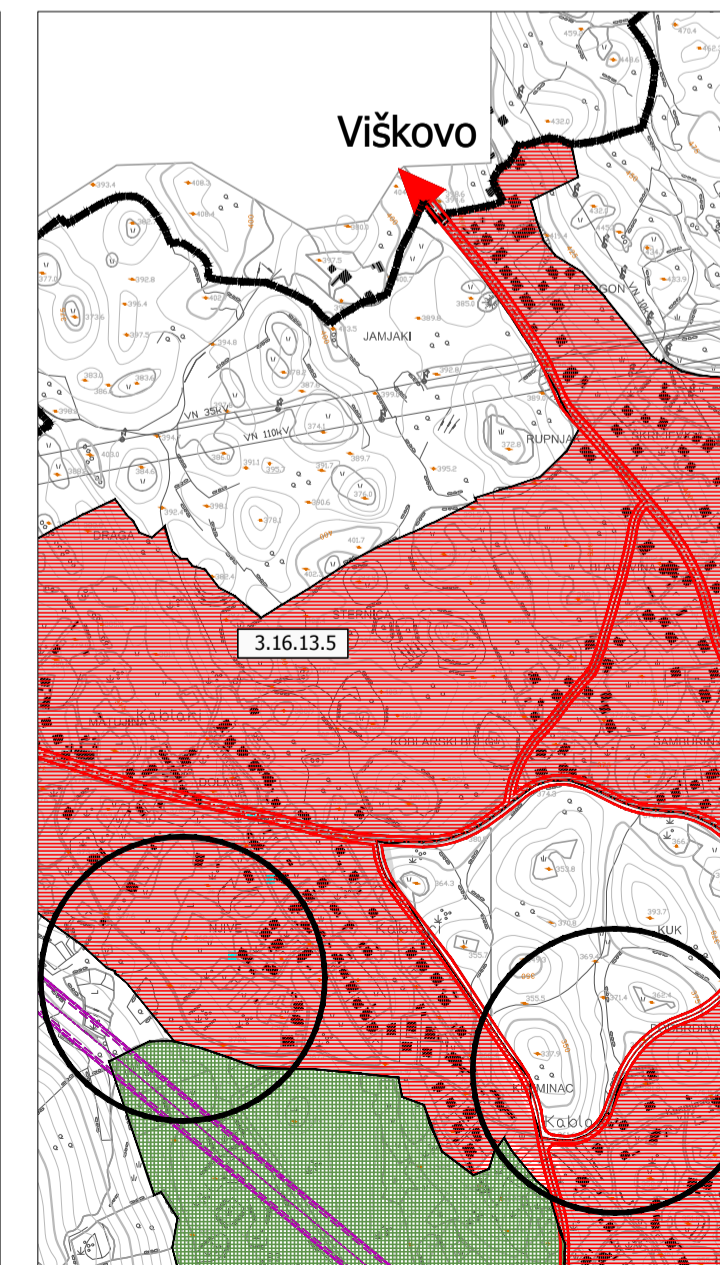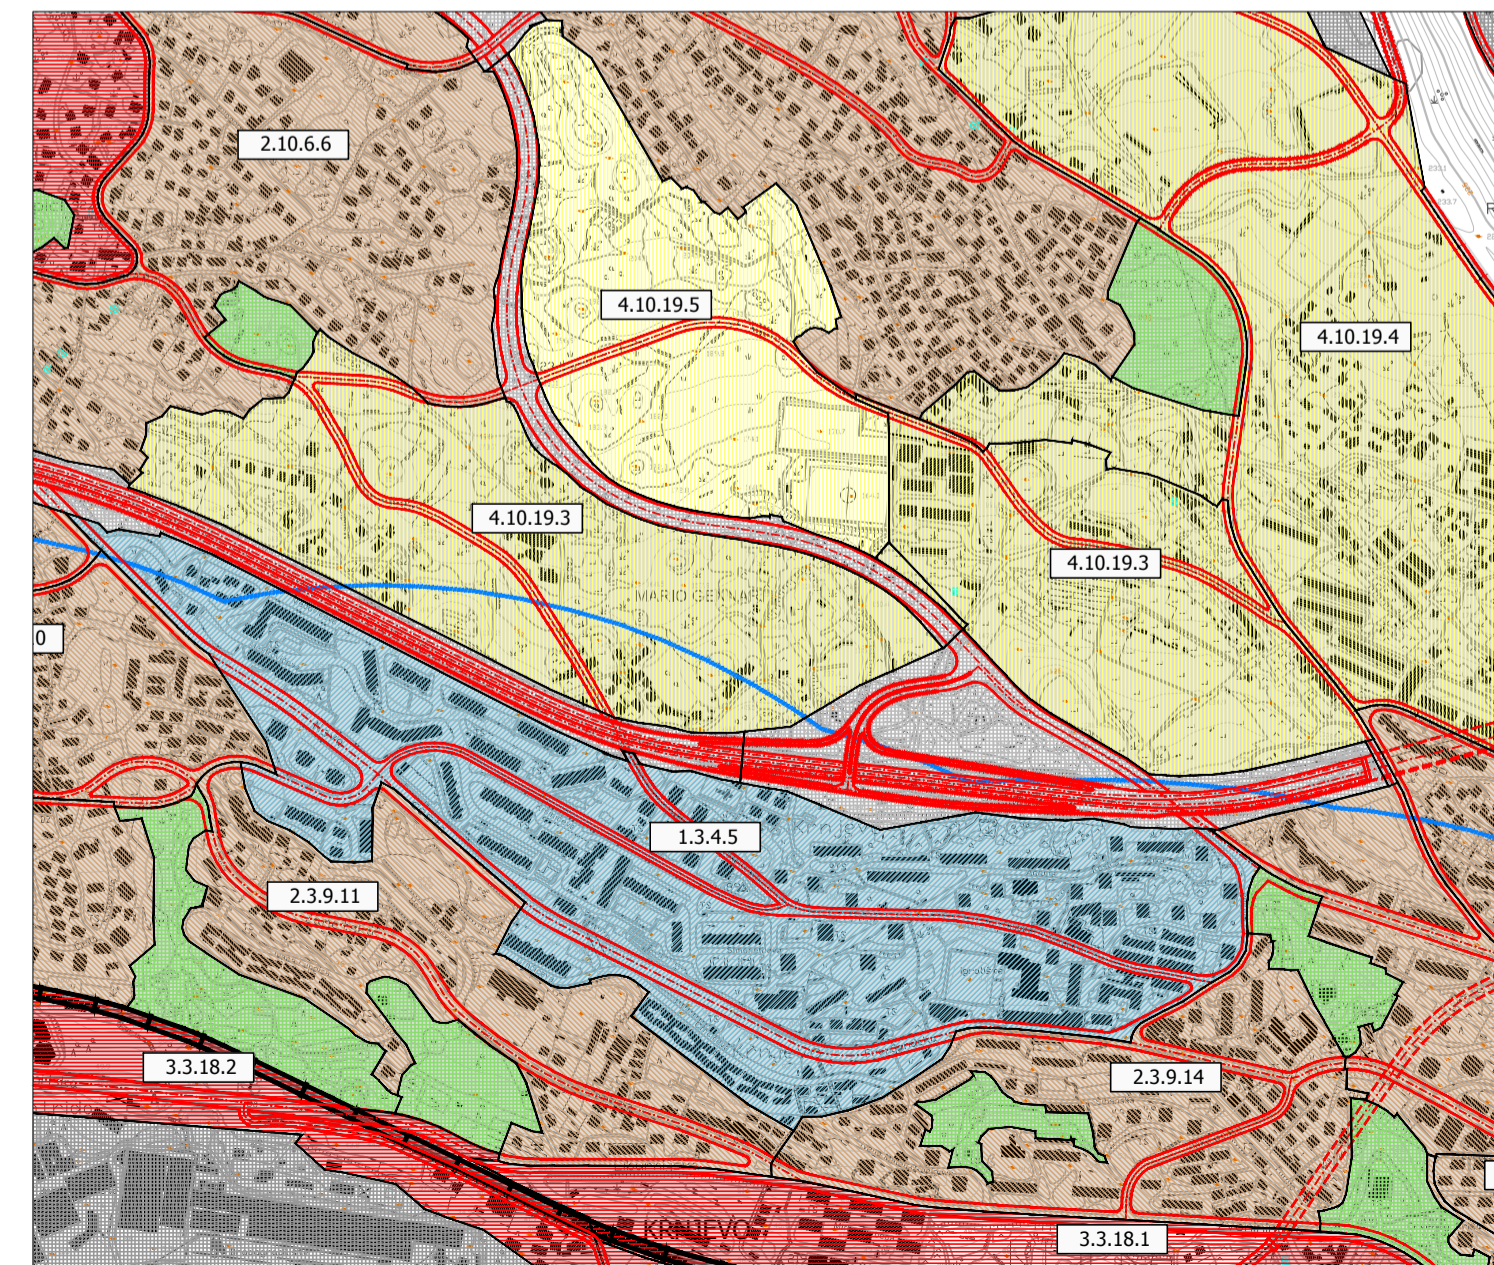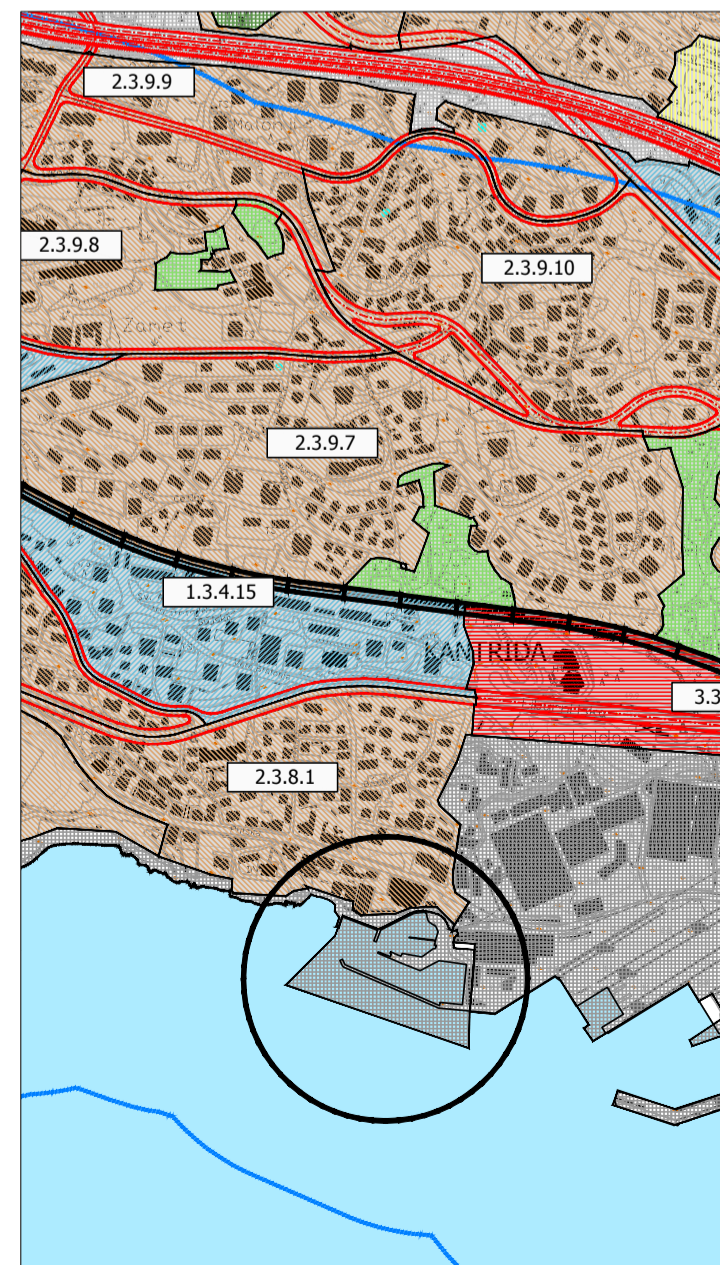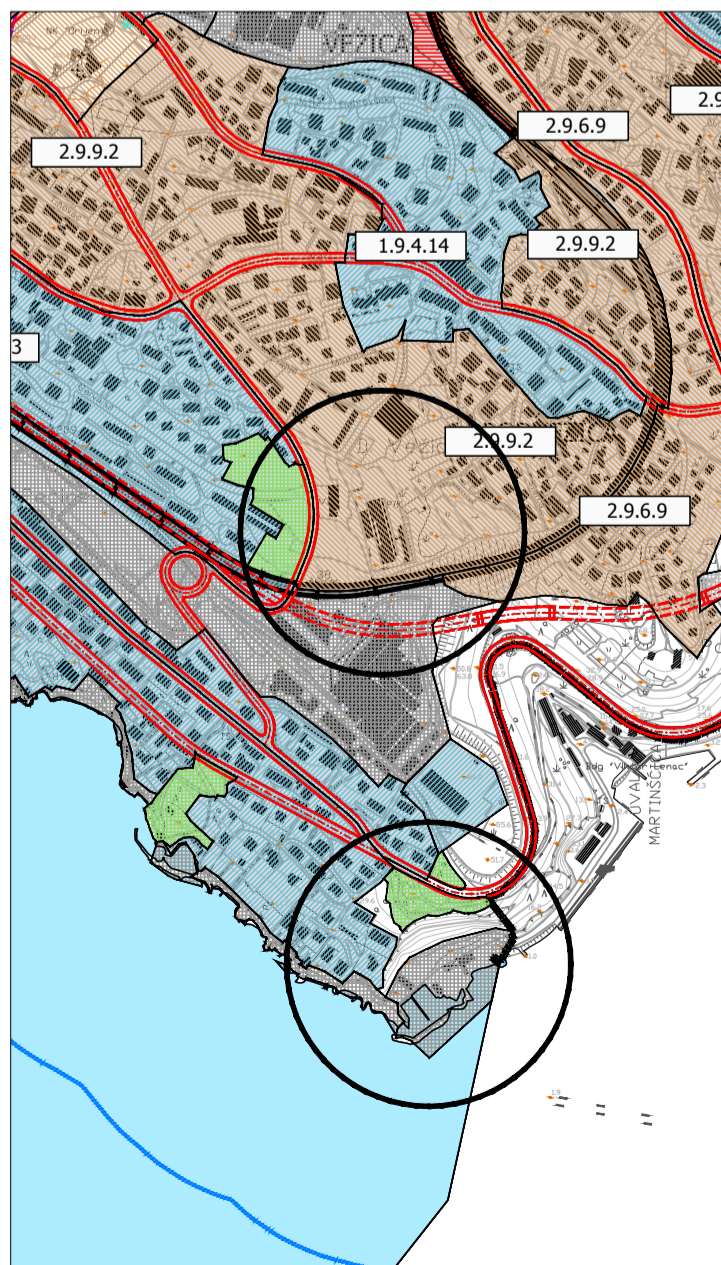

Plan: 2023.06.23 14:44:00: graficki_dokumenti_URBANA_PRAVILA_IZMENE.DWG
DOK: 2023.06.23 14:44:00: 2023.06.23 14:44:00

Županija: Primorsko - Goranska Županija Grad: Rijeka	
Naziv prostornog plana: GENERALNI URBANISTIČKI PLAN GRADA RIJEKE IZMJENE I DOPUNE	
Naziv kartografskog prikaza: OBLICI KORIŠTENJA I NAČIN GRADNJE - URBANA PRAVILA <i>PRJEDLOG PLANA ZA JAVNU RASPRAVU</i>	
Broj kartografskog prikaza: 4.7.	Mjerilo kartografskog prikaza: 1:10000
Odluka predstavničkog tijela o izradi plana (službeno glasilo): "Službene novine Grada Rijeka" broj 07/21 i 07/22	Odluka predstavničkog tijela o donošenju plana: "Službene novine Grada Rijeka" broj
Javna rasprava (datum objave): "Novi list" 26.05.2023. "www.rijeka.hr" 25.05.2023. "www.mjpu.hr" 25.05.2023.	Javni uvid održan: od 06.06.2023. godine do 05.07.2023. godine
Pečat tijela odgovornog za provođenje javne rasprave:	Odgovorna osoba za provođenje javne rasprave: _____ Eda Rumora, dipl.ing.arh.
Suglasnost na plan Ministarstva prostornoga uređenja, graditeljstva i državne imovine prema članku 108. Zakona o prostornom uređenju ("Narodne Novine" broj 153/13, 65/17, 114/18, 39/19 i 98/19)	
Pravna osoba / tijelo koje je izradio plan:	urbanistički studio rijeka d.o.o. PROSTORNO I URBANISTIČKO PLANIRANJE, PROJEKTIRANJE I ZAŠTITA OKOLIŠA R.I.J.E.K.A. strossmayerova 3. tkt. 051/374-007. e-mail: info@urb-studio.eu
Pečat pravne osobe / tijela koje je izradio plan:	Odgovorna osoba: _____ Tatjana Rakovac dipl.ing.arh.
Odgovorni voditelj izrade nacrtia prijedloga plana: Tatjana Rakovac dipl. ing. arh.	
Stručni tim u izradi plana: 1. Tatjana Rakovac, dipl.ing.arh. 3. Mara Kučan, dipl.ing.arh. 2. Ana Brusić Batišć, mag.inž.arh. 4. Leon Rus, dipl.inž.arh.urb.	Pečat Gradskog vijeća Grada Rijeka:
Istovjetnost ovog prostornog plana s izvornikom ovjerava:	Predsjednica Gradskog vijeća Grada Rijeka: _____ Ana Trošelj
_____ Pečat nadležnog tijela:	_____